



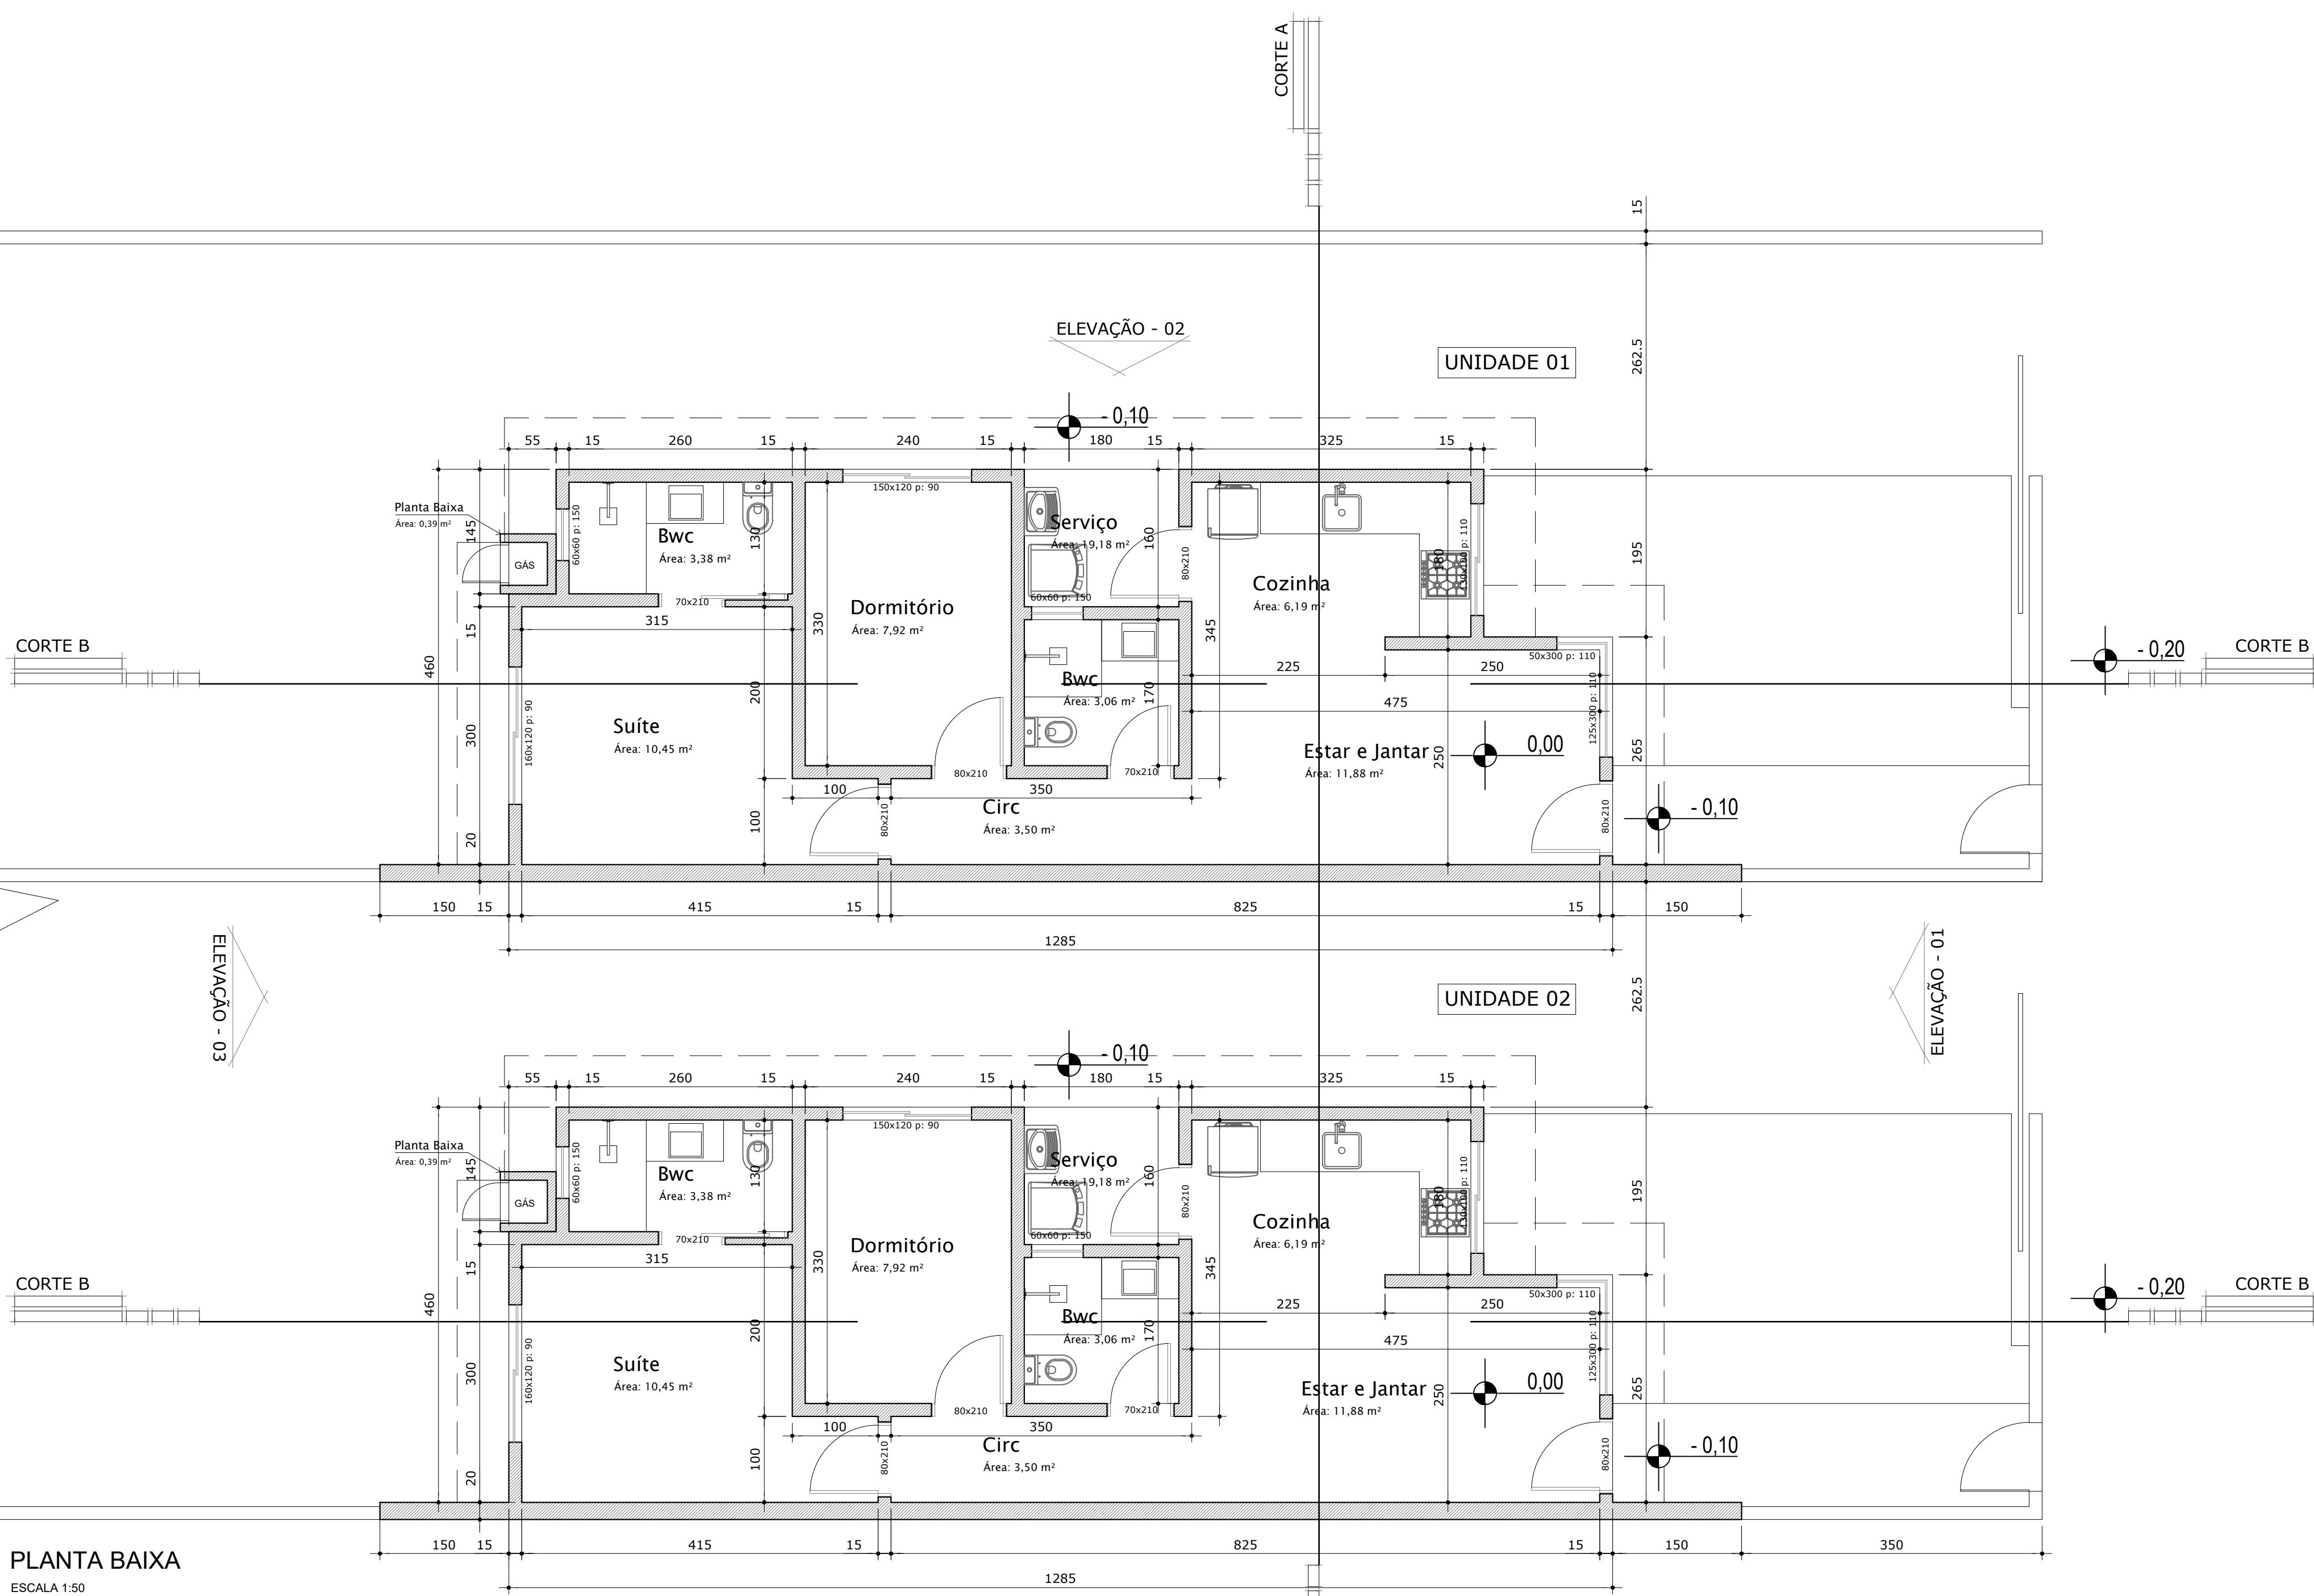


PLANTA BAIXA
ESCALA 1:50
ÁREA PVTO TERREO + ABRIGO DE GÁS: 116,70 m²
ÁREA TOTAL A CONSTRUIR: 125,98 m²

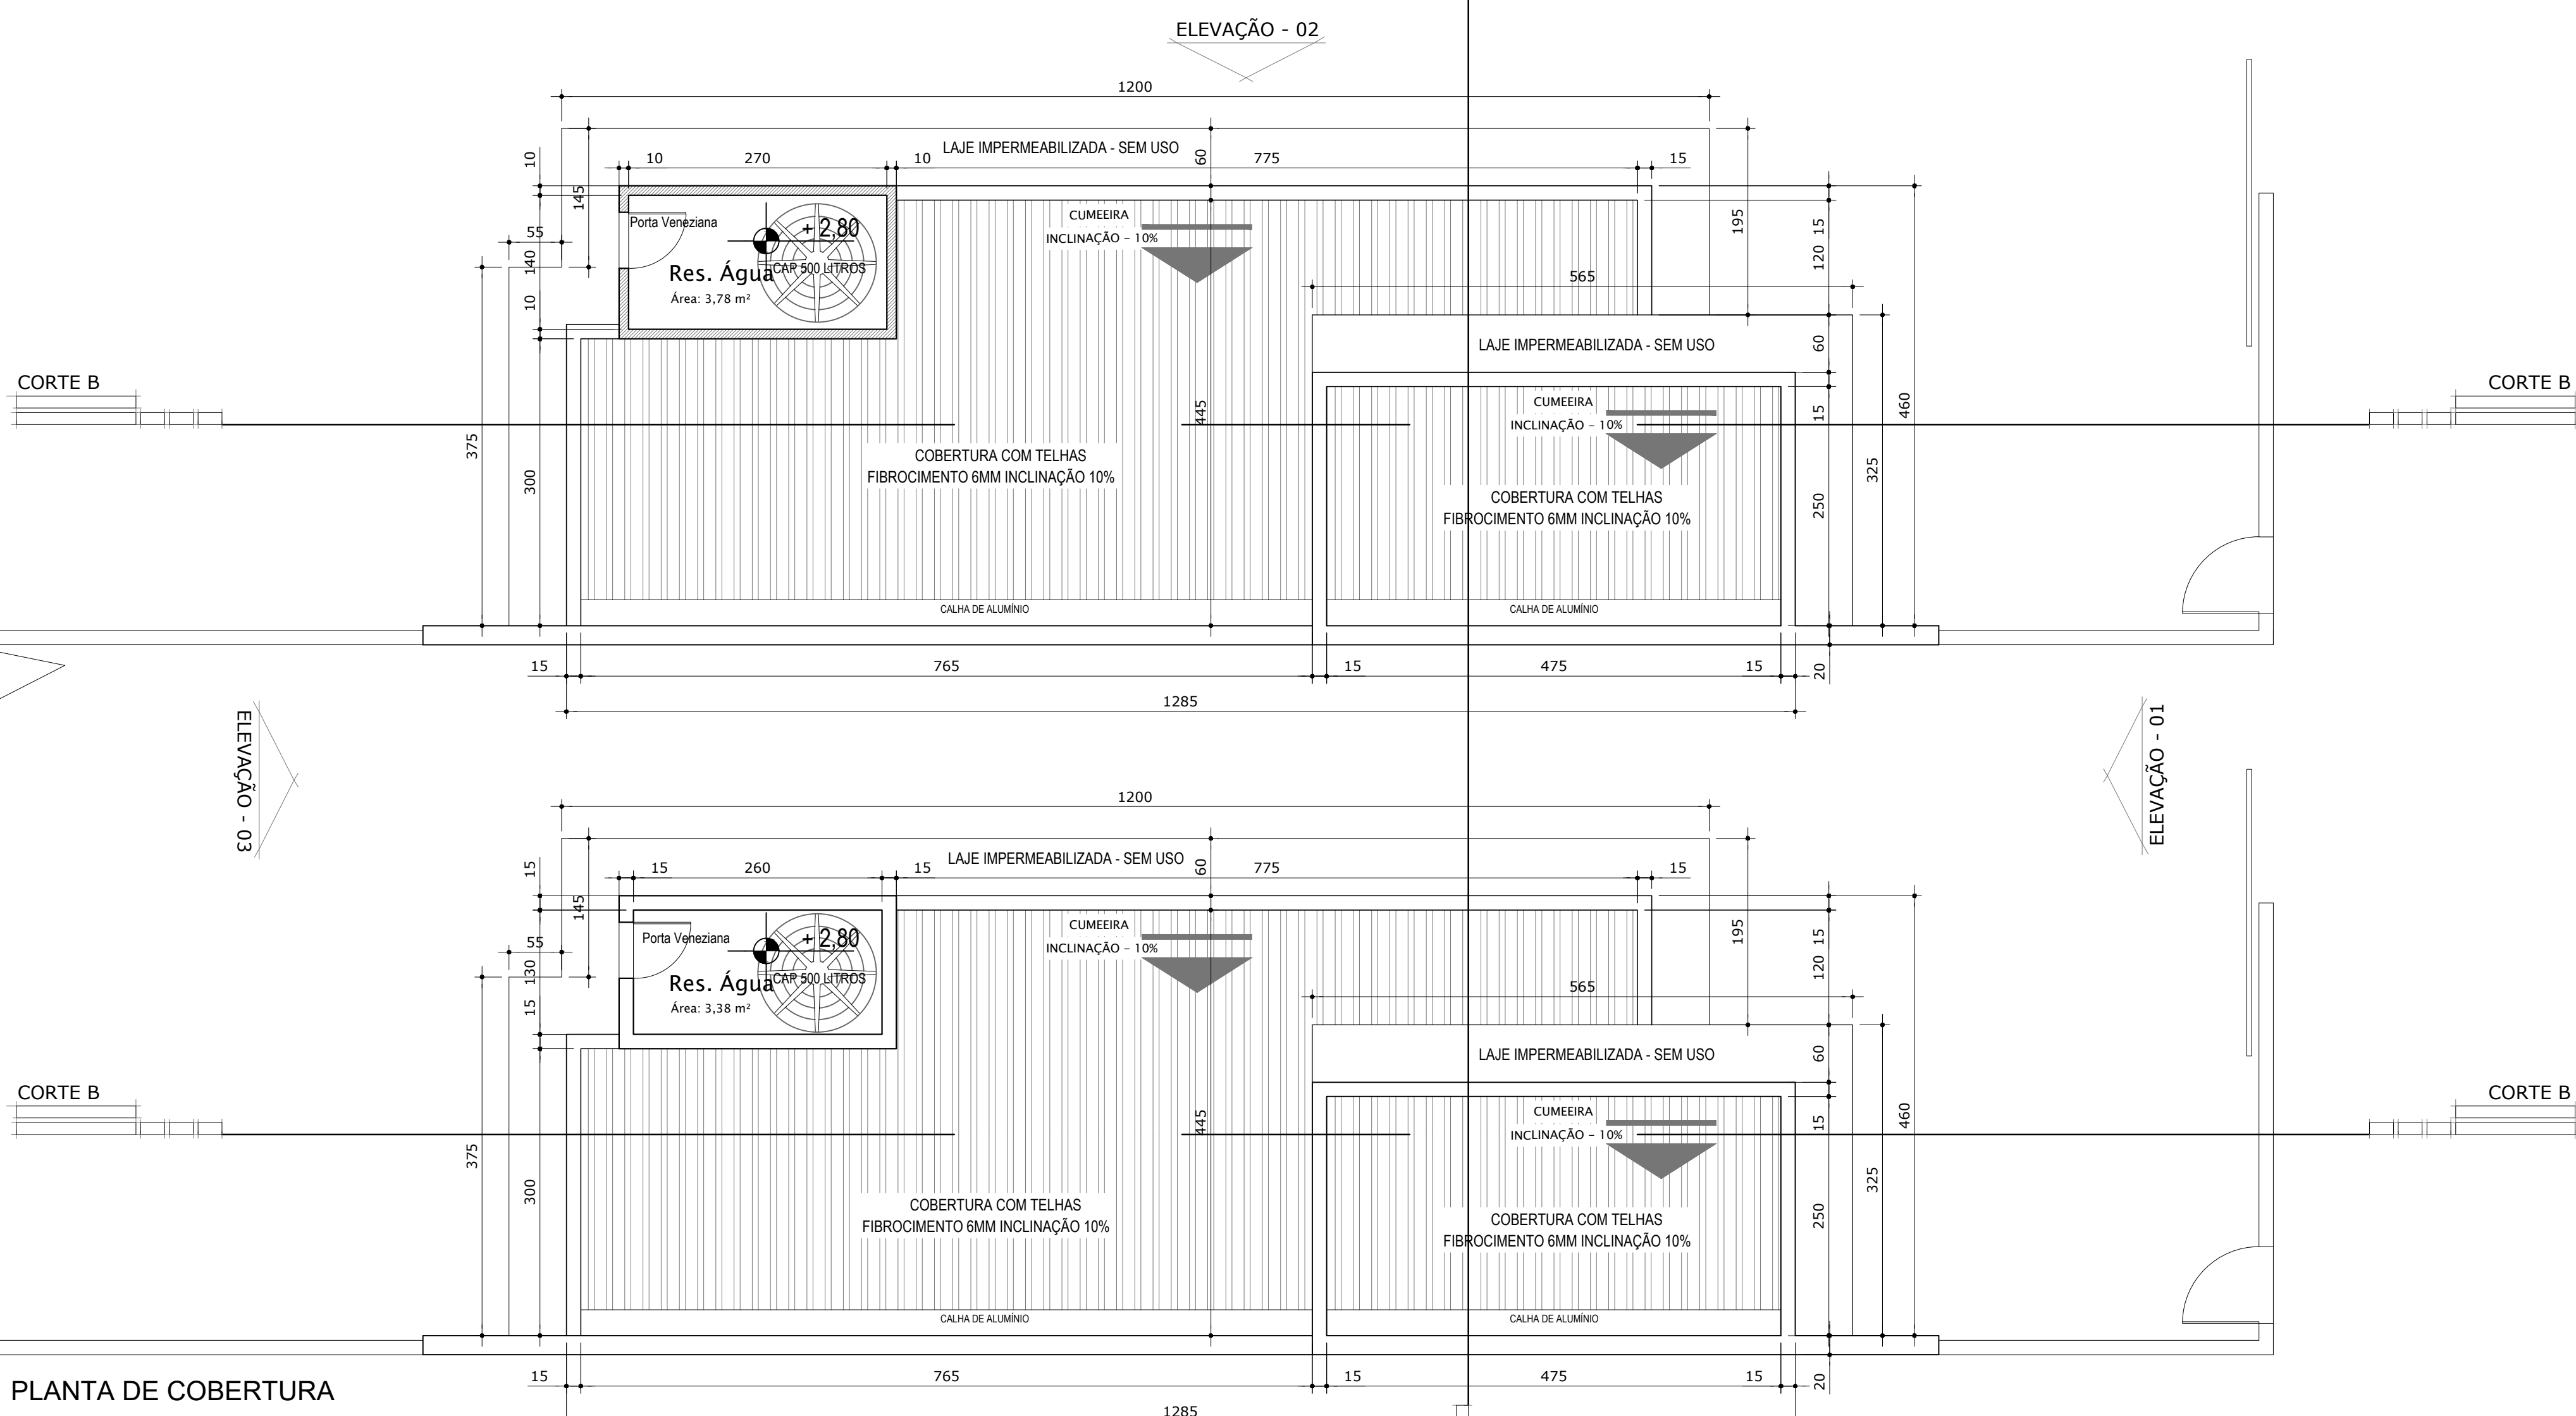

PLANTA DE COBERTURA
ESCALA 1:50
ÁREA RESERVATÓRIO: 9,28 m²
ÁREA TOTAL A CONSTRUIR: 125,98 m²

DETALHE ABRIGO DE GÁS
Escala: 1:25

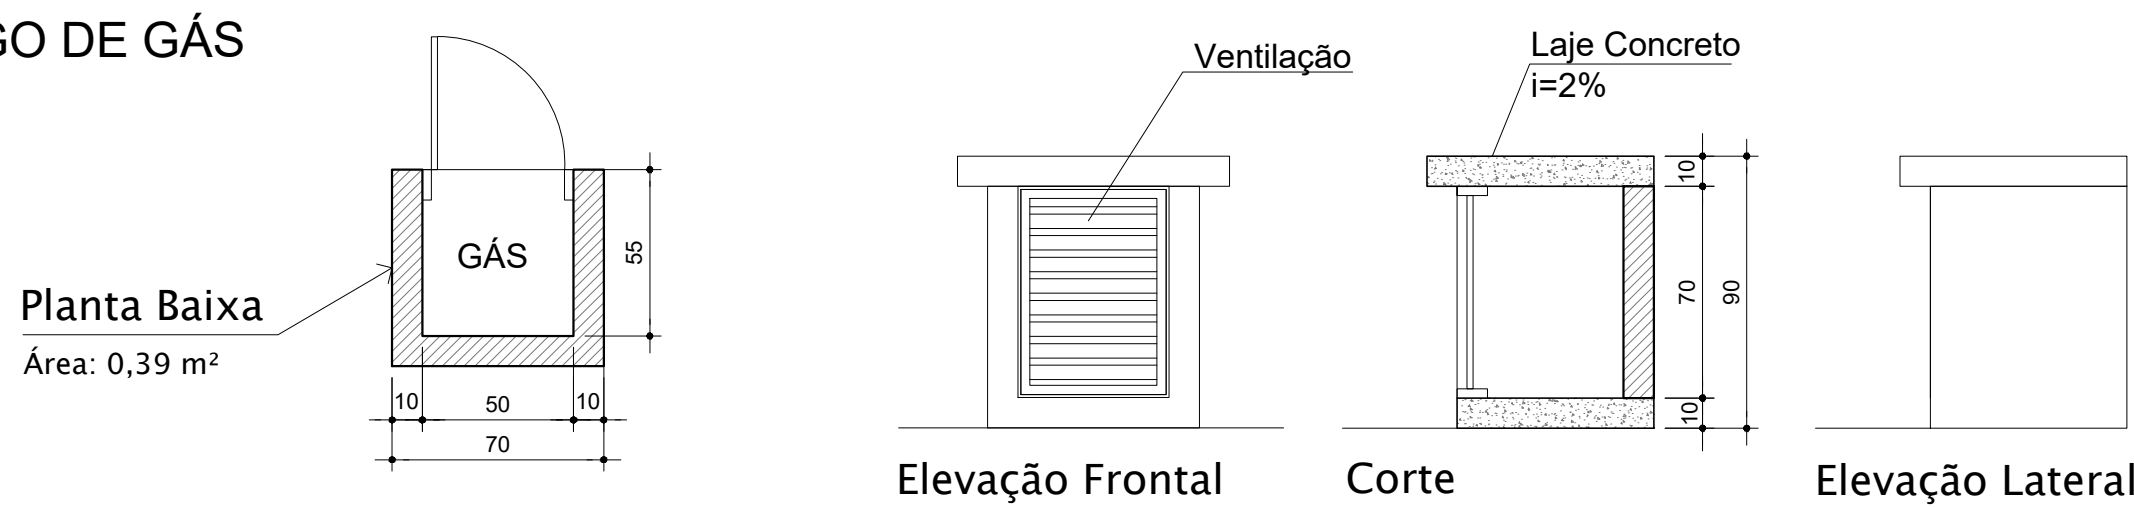

VERIFICAR MEDIDAS NA OBRA | CONSULTAR PROJETOS COMPLEMENTARES
QUALQUER MODIFICAÇÃO DEPENDERÁ DE CONSULTA PRÉVIA AO RESPONSÁVEL TÉCNICO
HAVENDO DIVERGÊNCIA ENTRE ESCALA E COTA, PREVALECERÁ A COTA

Projeto
ARQUITETÔNICO

Proprietário	R2 EMPREITEIRA LTDA - CNPJ: 59.788.255/0001-03		
Endereço	RUA K DO LOTEAMENTO RESIDENCIAL KIENEN - ESTRADA DAS AREIAS INDIAIAL-SC		
Descrição	PLANTA BAIXA E PLANTA DE COBERTURA		
Responsável Técnico	RAFAEL LOPES ENGENHEIRO CIVIL CREA-SC 199426-3		
Uso	DOMICILIAR	Desenho	RAFAEL
		Data	JAN/2026
		Escala	Indicada

Prancha:
02
/04