


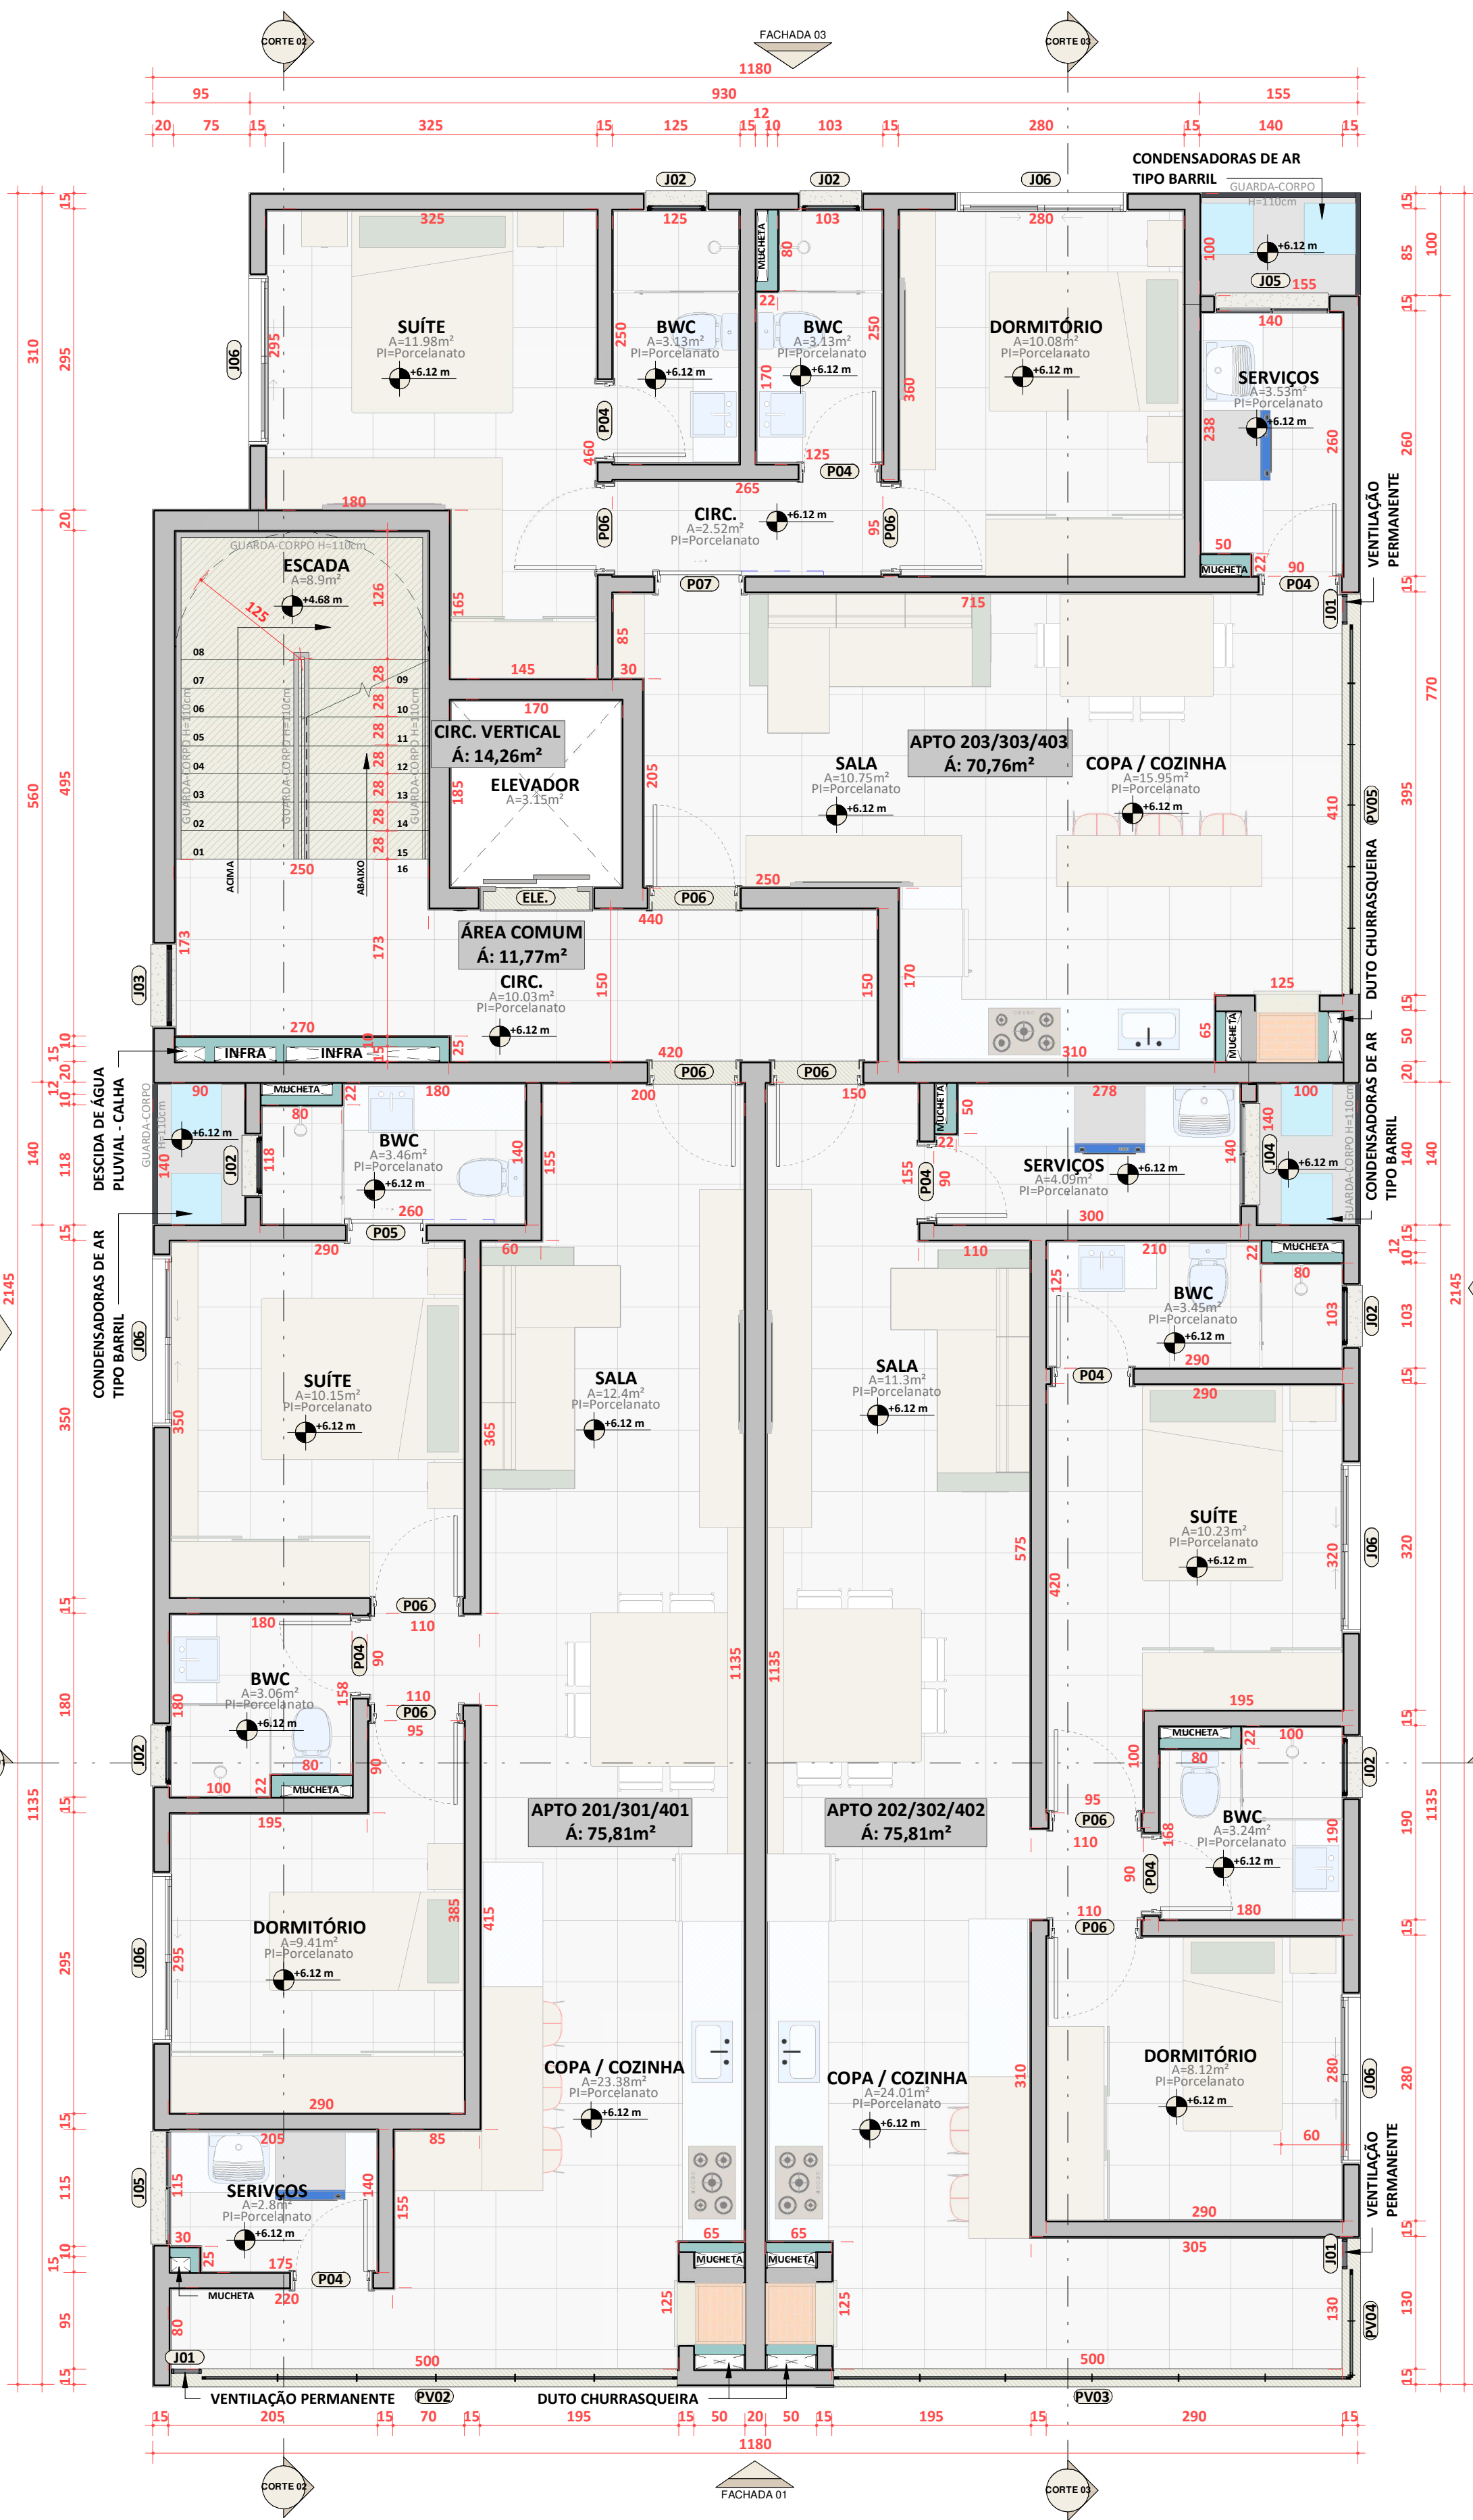

PLANTA BAIXA 2º ANDAR OU 3º PAVTO (TIPO X3)
ÁREA APTO 201/301/401: 75,81m²
ÁREA APTO 202/302/402: 75,81m²
ÁREA APTO 203/303/403: 70,76m²
ÁREA COMUM: 11,77m²
ÁREA CIRC. VERTICAL: 14,26m²
ÁREA TOTAL 2º ANDAR OU 3º PAVTO: 248,41m²
ÁREA TOTAL PAVTO TIPO X3: 745,23m²
ÁREA TOTAL: 1.372,68m²
ESCALA: 1:50

QUADRO DE PORTAS TOTAL				
CÓD	DESCRIÇÃO	LARGURA	ALTURA	QTD.
ELE	Porta de Elevador	80	210	5
P01	Porta de Abrir de Alumínio em Veneziana	60	90	1
P02	Porta de Abrir de Alumínio em Veneziana	60	160	1
P03	Porta de Abrir de Alumínio em Veneziana	60	190	1
P04	Porta de Abrir - Madeira Natural	70	210	32
P05	Porta de Correr embutida - Madeira Natural	70	210	4
P06	Porta de Abrir - Madeira Natural	80	210	39
P07	Porta de Correr embutida - Madeira Natural	80	210	4
P09	Portão metálico Basculante de Garagem	330	274	1
P10	Porta de Abrir Veneziana 2 fls	190	190	1

QUADRO DE JANELAS TOTAL					
CÓD	DESCRIÇÃO	LARGURA	ALTURA	PEIT.	QTD.
J01	Veneziana Fixa	30	248	0	13
J02	Janela Fixa com Vidro aramado	60	60	150	24
J03	Janela de alumínio tipo maxim-ar com ventilação superior - 1 folha	80	160	50	4
J04	Janela de Correr 2fls. - Alumínio e Vidro	100	100	110	4
J05	Janela de Correr 2fls. - Alumínio e Vidro	110	100	110	8
J06	Janela correr com bandeira inferior fixa	160	210	0	24

QUADRO DE PELE DE VIDRO						
CÓD.	DESCRIÇÃO	LARGURA	ALTURA	FIXO	PEITORIL	QTD.
PV01	Janela Maxim-ar com Peitoril Fixo - 06 Folhas	465	284	150	00	01
PV02	Janela de Correr com Peitoril Fixo - 06 Folhas	465	248	110	00	04
PV03	Janela de Correr com Peitoril Fixo - 06 Folhas	505	248	110	00	04
PV04	Janela de Correr com Peitoril Fixo - 02 Folhas	105	248	110	00	04
PV05	Janela de Correr com Peitoril Fixo - 02 Folhas	360	248	110	00	04

- NOTAS:**
- Qualquer modificação dependerá de consulta prévia do arquiteto - Res. CONFEA 205/71;
 - Direitos autorais reservados de acordo com o Art. 184 do Cód Civil - Lei nº 5.988;
 - Havendo divergência entre escala e cota, prevalecerá a cota;
 - Consultar os projetos complementares;
 - Verificar medidas na Obra;

QUADRO DE REVISÕES			
REV.	DESCRIÇÃO	DATA	AUTOR
00	EMISSION INICIAL - PROJETO LEGAL	20/04/2023	ANA LUIZA
01	1º PARECER - REGISTRO DE IMÓVEIS	07/08/2023	ANA LUIZA

CONSTRUTORA E INCORPORADORA FL LTDA

PRANCHIA A-02(03)

FRAN ARQUITETURA LTDA

RESPONSÁVEL TÉCNICO | CNPJ: 26.893.981/0001-78

PROPRIETÁRIO: CONSTRUTORA E INCORPORADORA FL LTDA

RESIDENCIAL: Residencial Caribe

OBRA: Edificação Residencial Multifamiliar em Alvenaria

LOCAL: Rua Balneário Camboriú, Lote 12, Bairro: Rio Morto - Indaial/SC

DATA: 20/04/2023

ÁREA: 1.372,68m²

ETAPA: Projeto Executivo

ESCALA: Indicada

ARQUIVO: ARQ_FAB_006

DESENHO: Ana Luiza

REFERÊNCIA: Planta Baixa 2º Andar ou 3º Pavto (Tipo x3)

PROJETOS Comerciais, Residenciais, Interiores

Indaial SC - Avenida Prometeia, n. 405 - Segundo Pto - Bairro dos Estados - CEP 89086-708

Telefone: (047) 3394.1574 - e-mail: contato@franarquitetura.com.br