




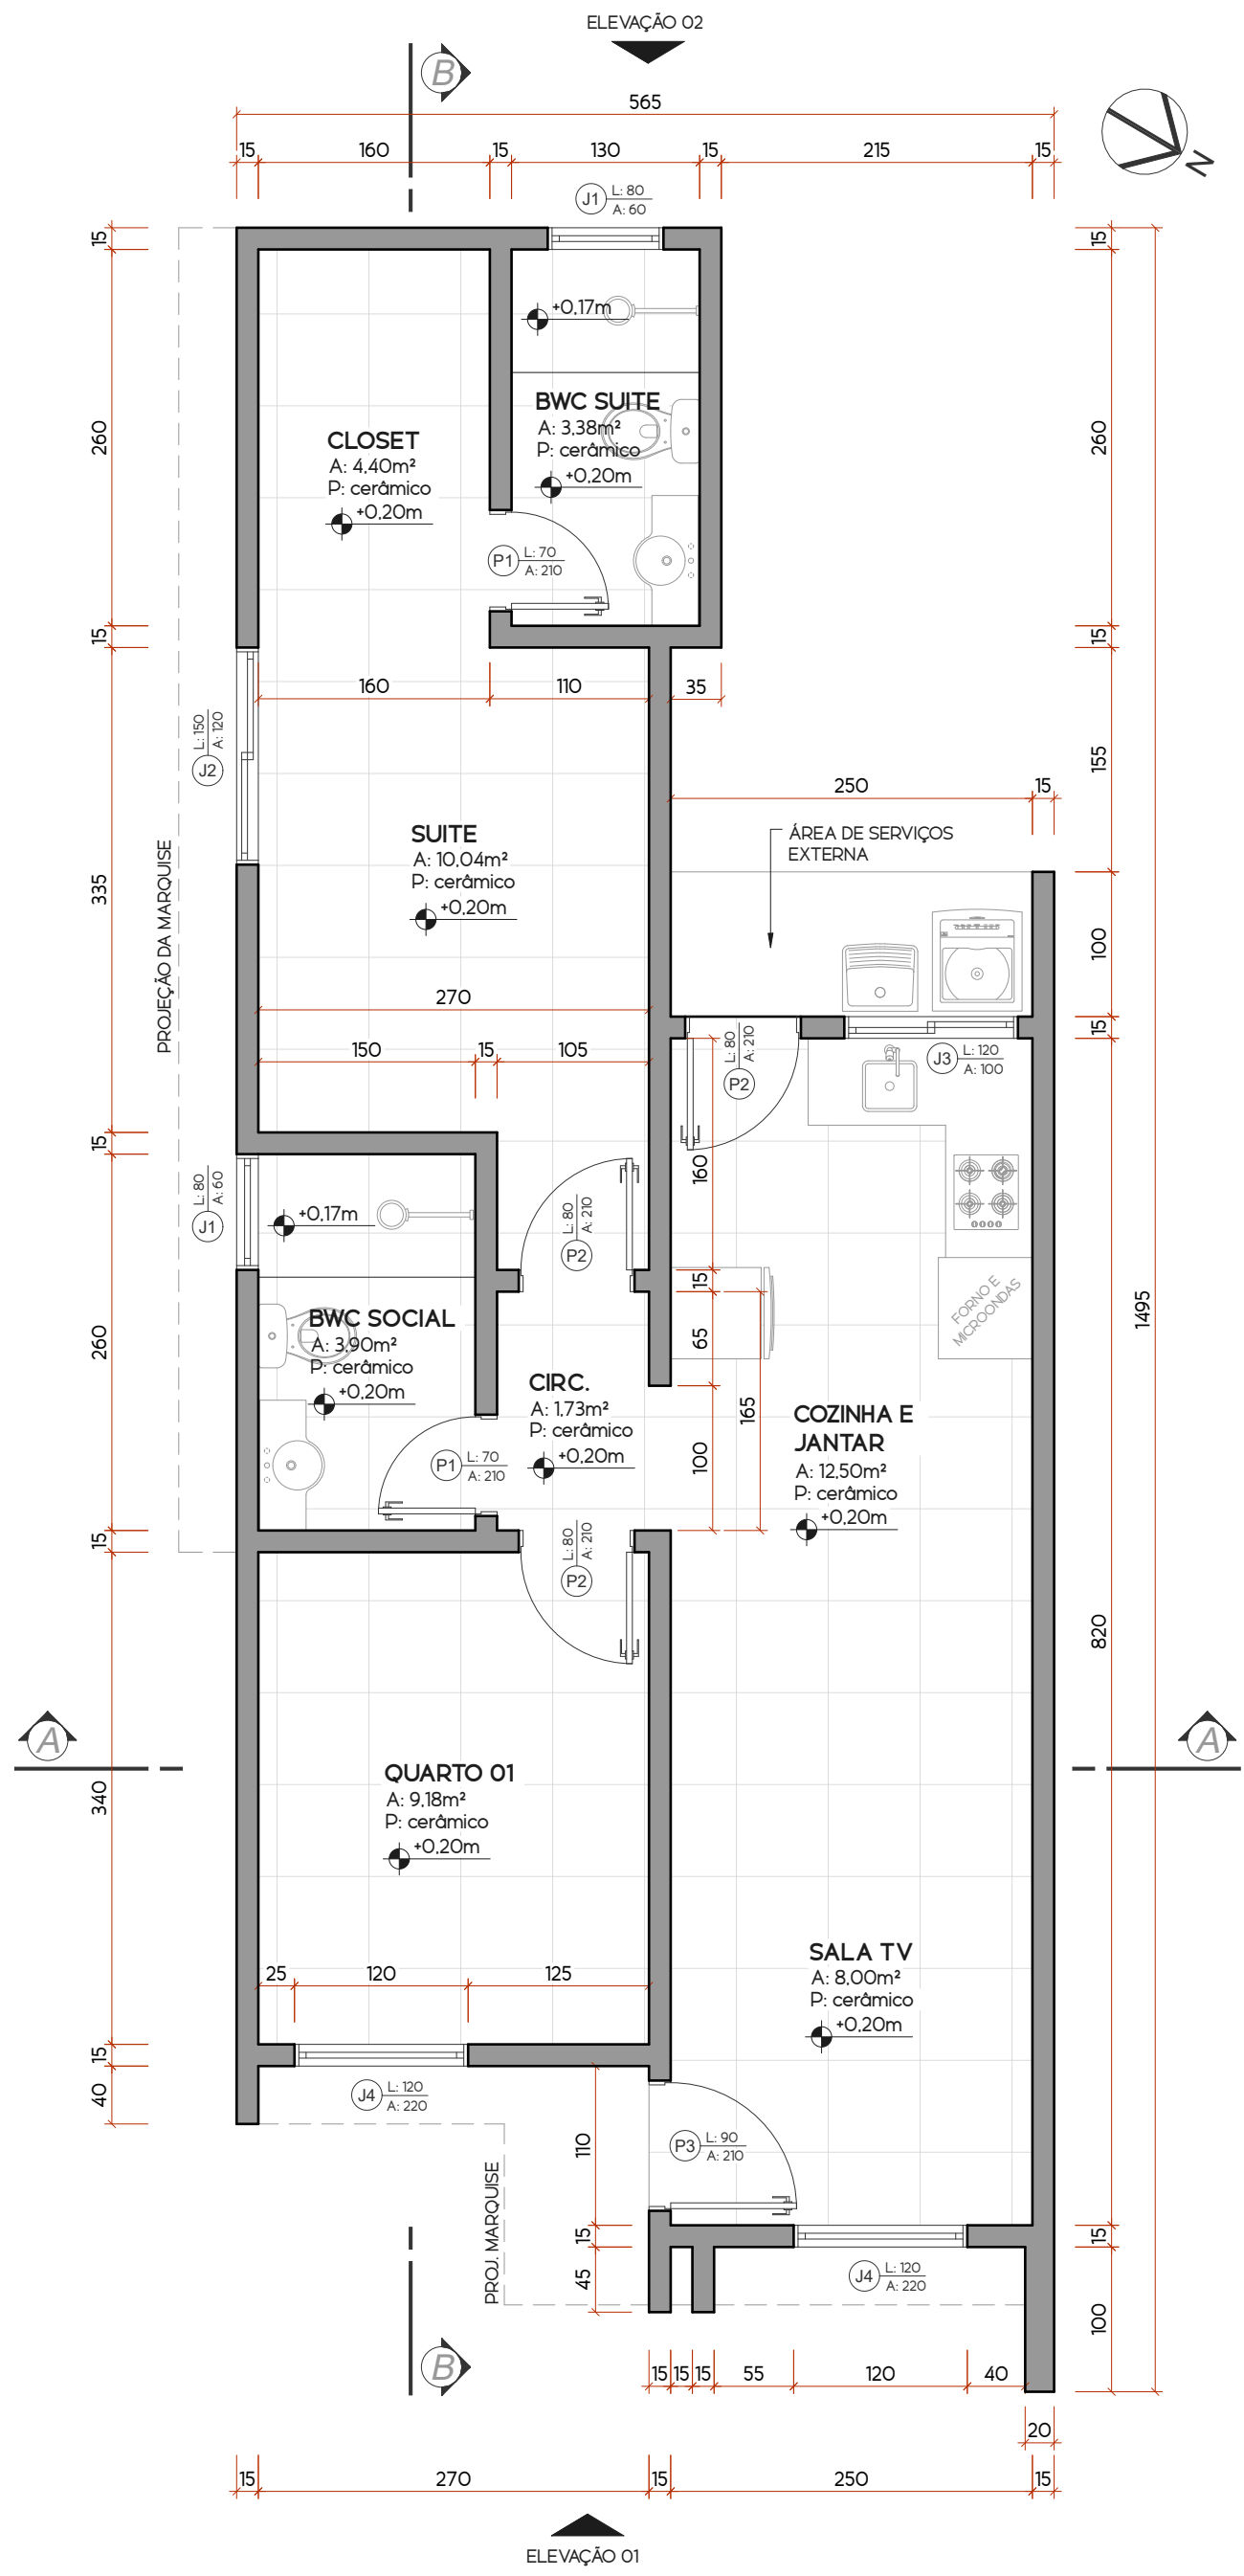

PLANTA BAIXA - CASA A
Escala: 1/50
Área Construída: 61.82m²

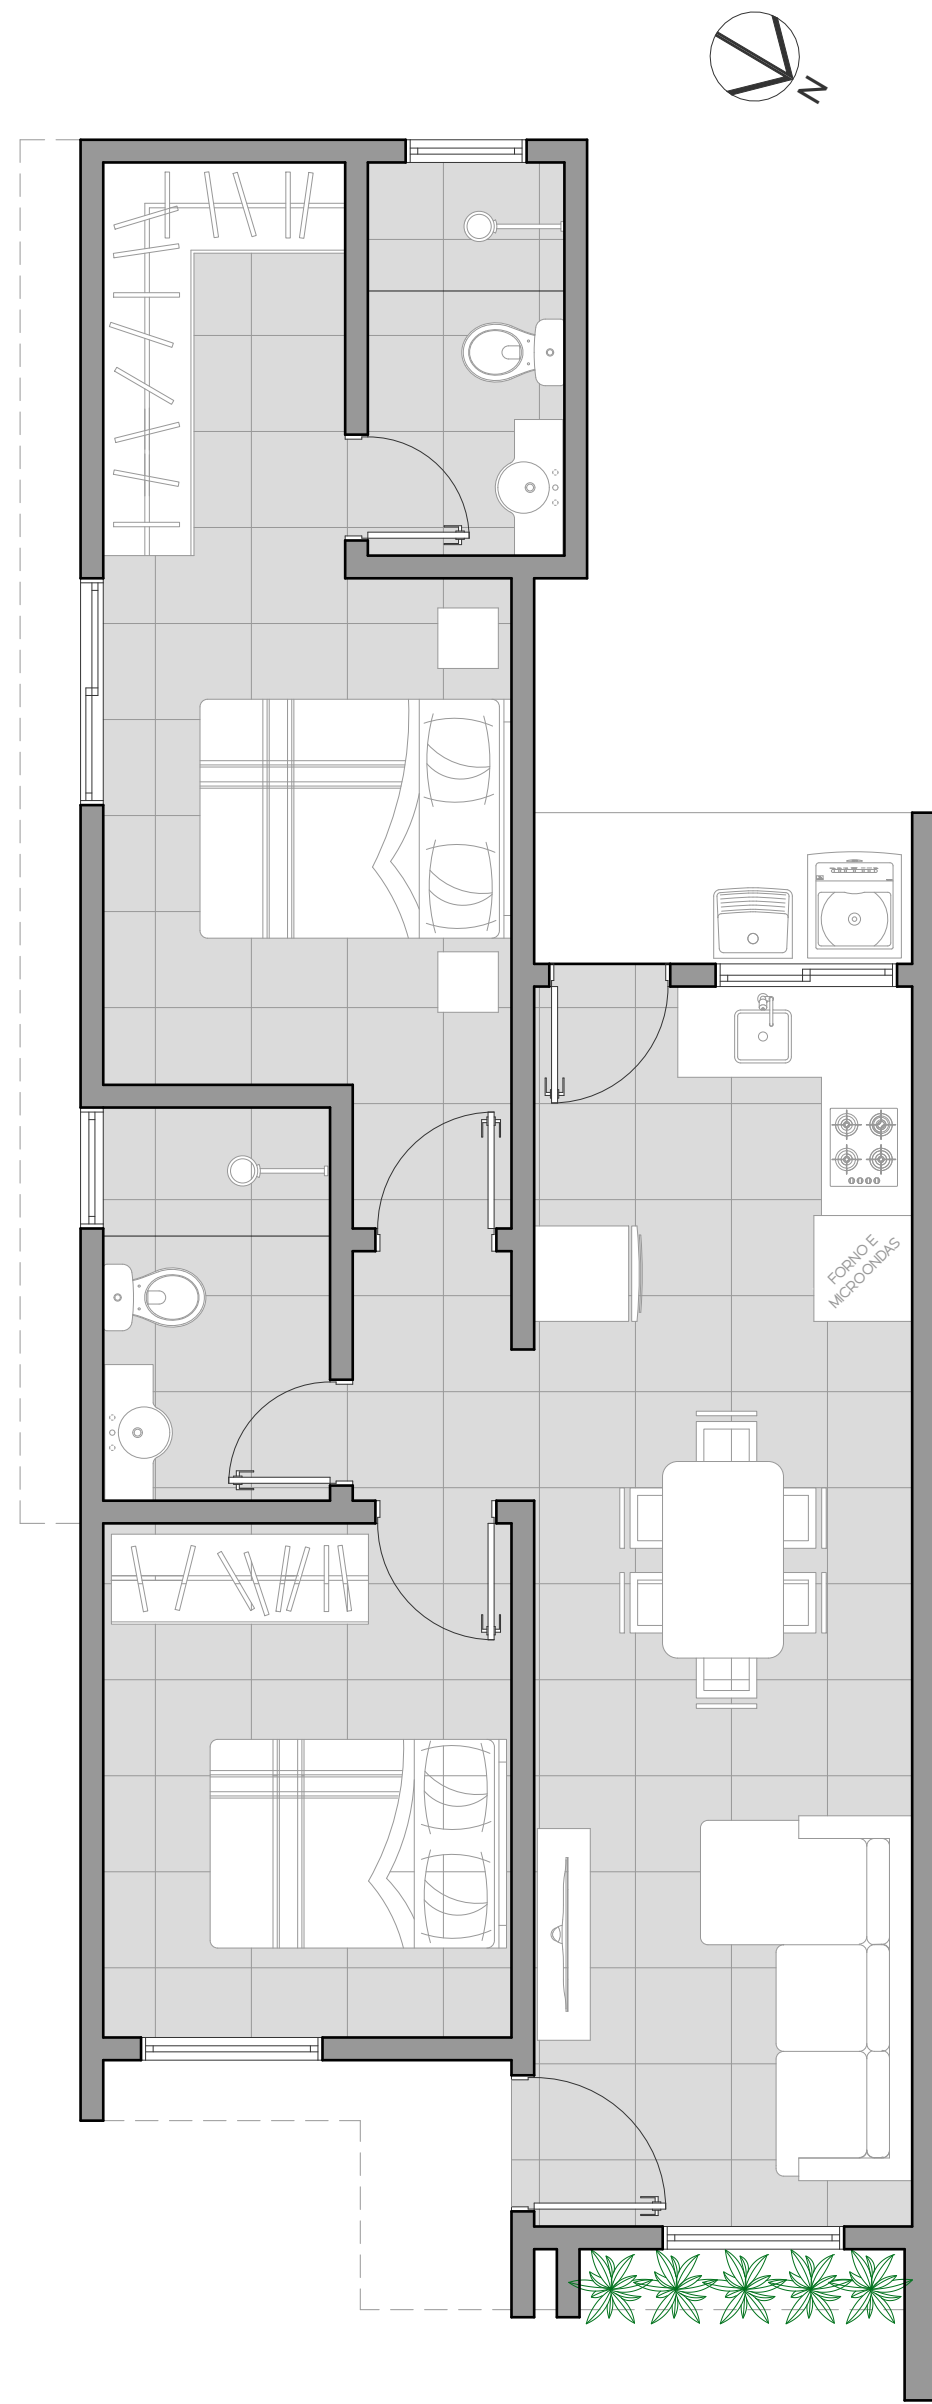

PLANTA DE LAYOUT - CASA A
Escala: 1/50
Área Construída: 61.82m²

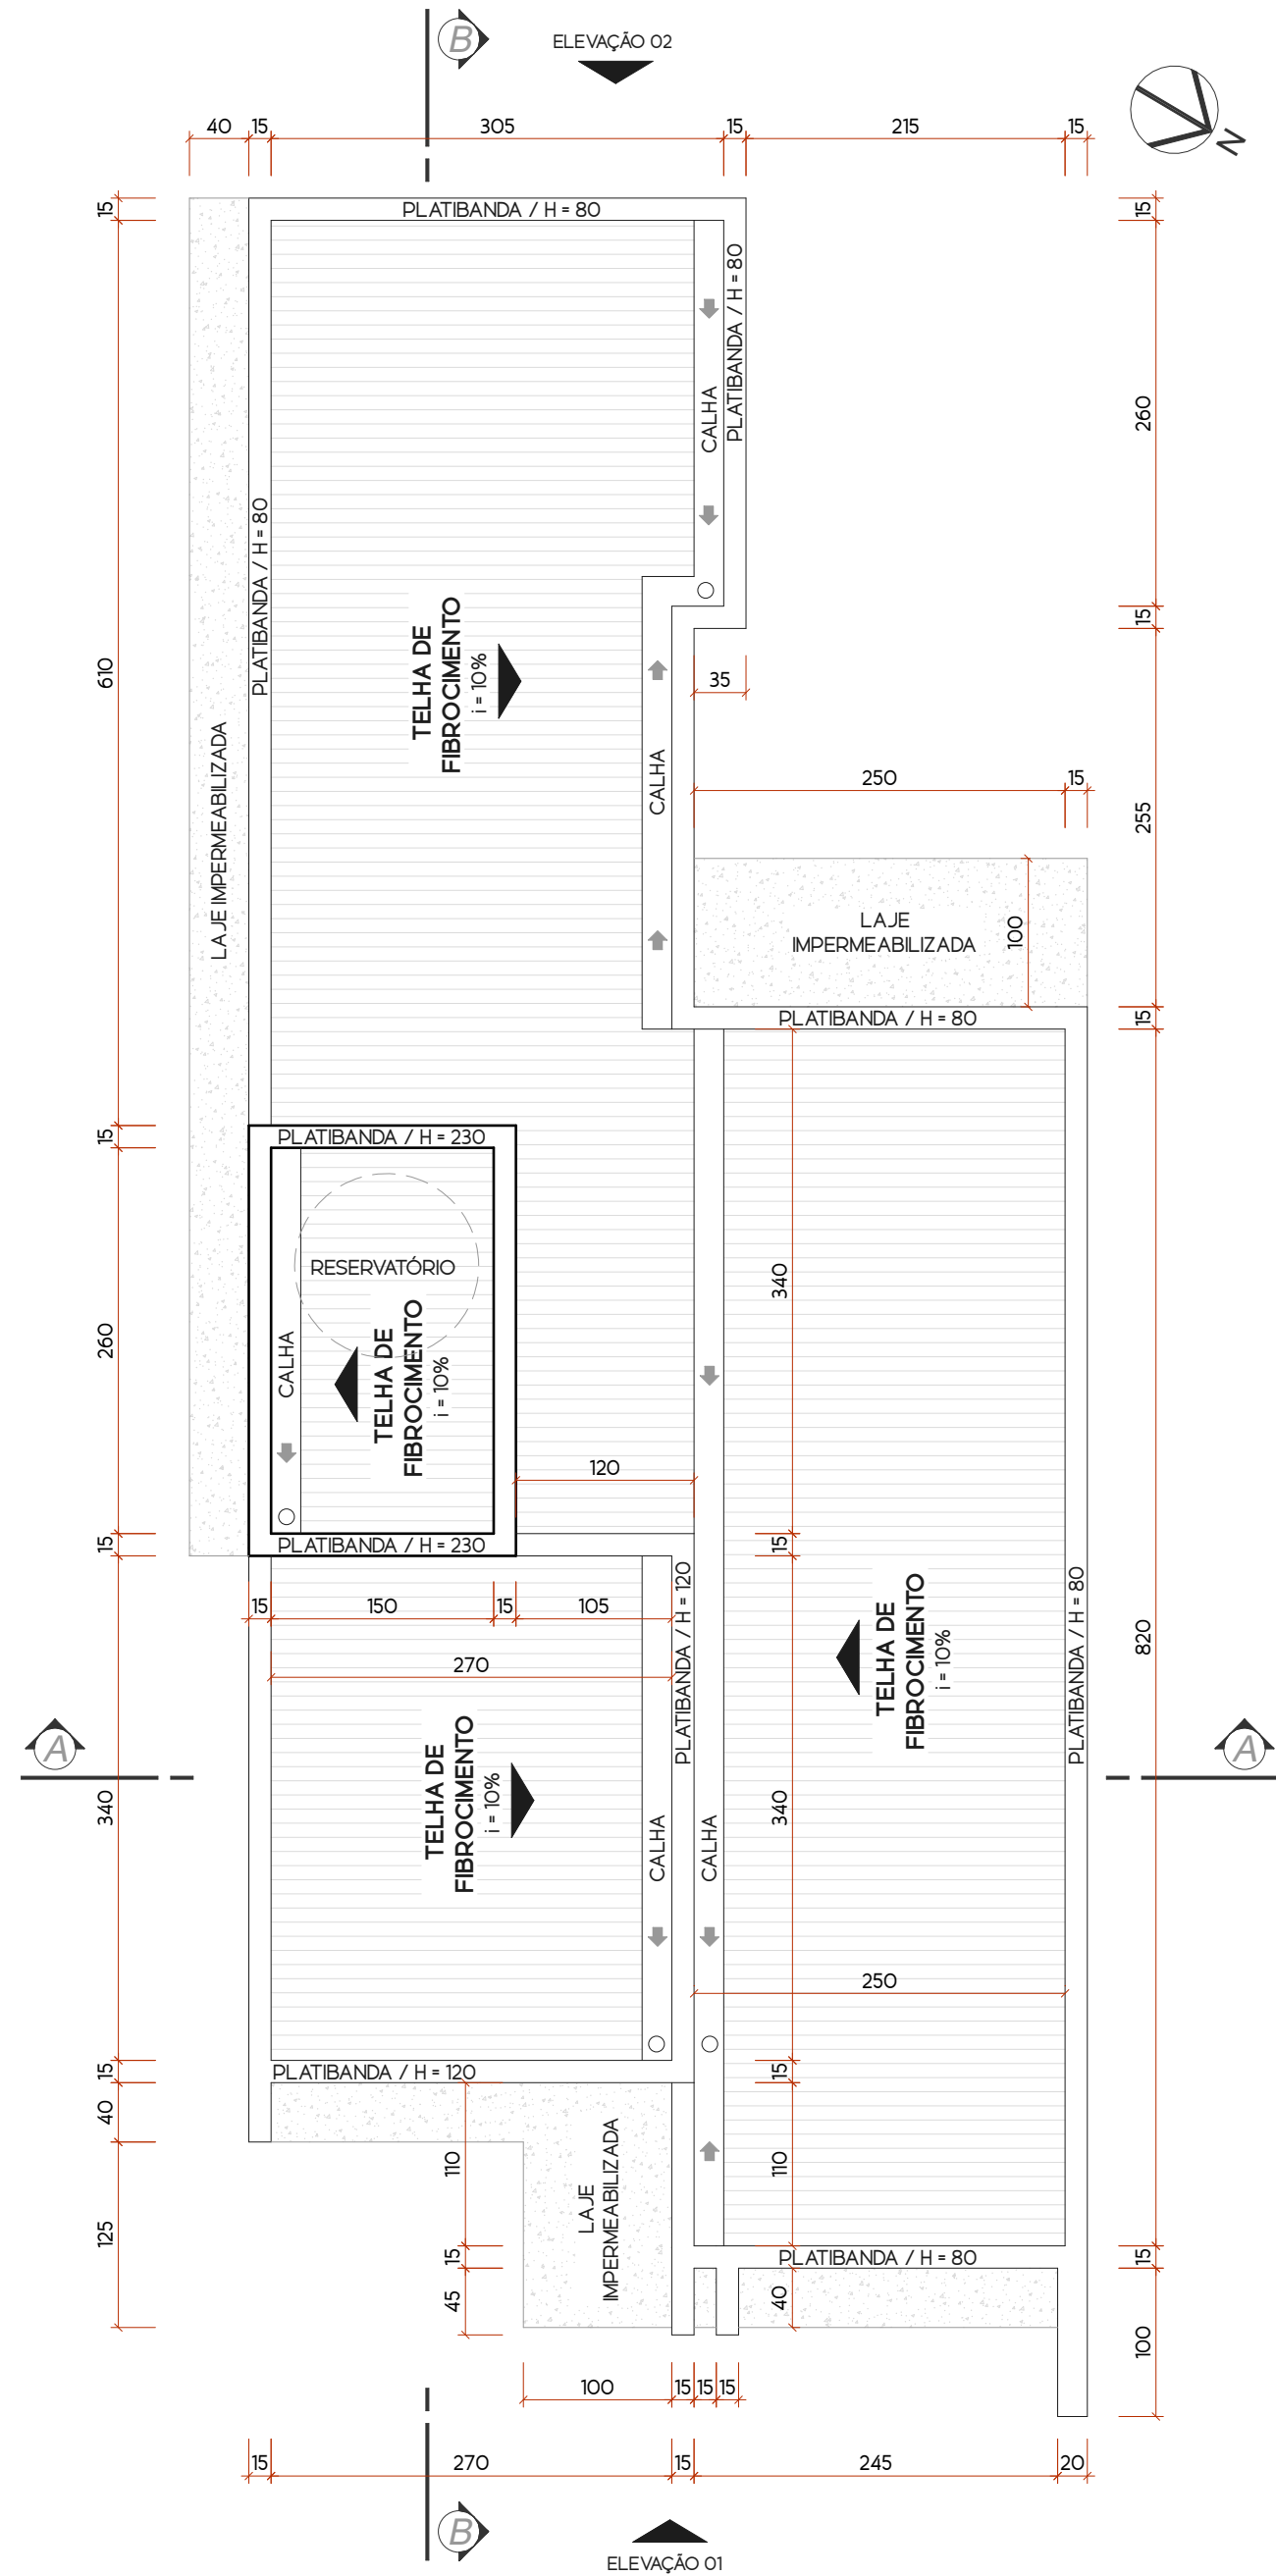

PLANTA DE COBERTURA - CASA A
Escala: 1/50

Obs:
-Paredes projetadas com 15cm de espessura (tipo de 12cm), incluindo reboco nas duas faces;
-Quando não cotadas, as esquadrias devem ser locadas centralizadas nos respectivos vãos de parede;
-Quando não cotadas, as golas ou bonecas (afastamento da porta até a parede) serão de 10cm;
-Quando o vão das janelas for inferior a 2,00m será adotado o uso de verga e contraverga, acima disso deverá ser substituído por viga;
-Quando o vão das portas for inferior a 2,00m será adotado o uso de verga, acima disso deverá ser substituído por viga;
-Havendo divergência entre escala e cota prevalece a cota;
-Se houver necessidade de alteração do projeto para a execução, consultar autor.

TABELA DE ESQUADRIAS - CASA A							
COD	TIPO	LARGURA	ALTURA	PARAPEITO	MATERIAL	QTD	ÁREA (m²)
J1	Janela máximo-ar	80	60	160	Vidro	2	0.48
J2	Janela de correr 2 folhas	150	120	100	Vidro	1	1.80
J3	Janela de correr 2 folhas	120	100	110	Vidro	1	1.20
J4	Janela máximo-ar	120	220	25	Vidro	2	2.64
P1	Porta de abrir	70	210	-	Madeira	2	1.47
P2	Porta de abrir	80	210	-	Madeira	3	1.68
P3	Porta de abrir	90	210	-	Madeira	1	1.89



CONSTRUÇÃO EM ALVENARIA - RESIDENCIAL UNIFAMILIAR

Responsável Técnico :
ROGÉRIO MARQUES
Engenheiro Civil - CREA 125601-O

Endereço da obra:
Rua "D" do Loteamento Vila Hípica, Lote 72 e 73 - Bairro Warnow I Indaiá/ SC

Proprietário :
ROGÉRIO WETZEL
CPF: 634.845.019-87

Área: 185.30 m²
Escala: Indicada
Revisão: 04
Data: Julho 2025

Especificação:
PLANTA BAIXA CASA A/ PLANTA DE LAYOUT CASA A/ PLANTA DE COBERTURA CASA A

Prancha:
A 02/06

Projeto :
ARQUITETÔNICO

Aprovação de Projeto: