



**PLANTA BAIXA - SUPERIOR - CASA 04**  
ÁREA: 67,47m<sup>2</sup>  
ESCALA: 1/50

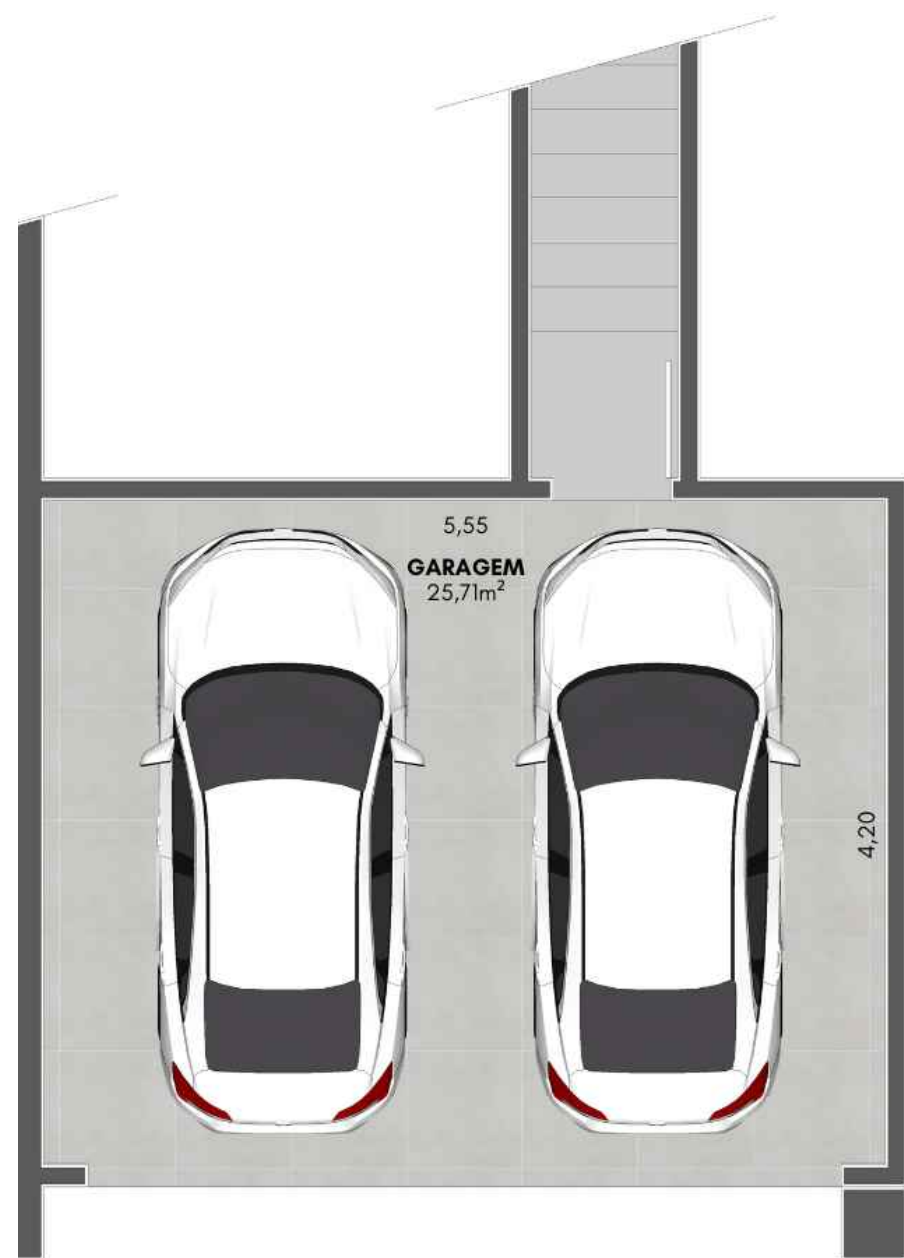

**PLANTA BAIXA TÉRREO - CASA 04**  
ÁREA: 26,17m<sup>2</sup>

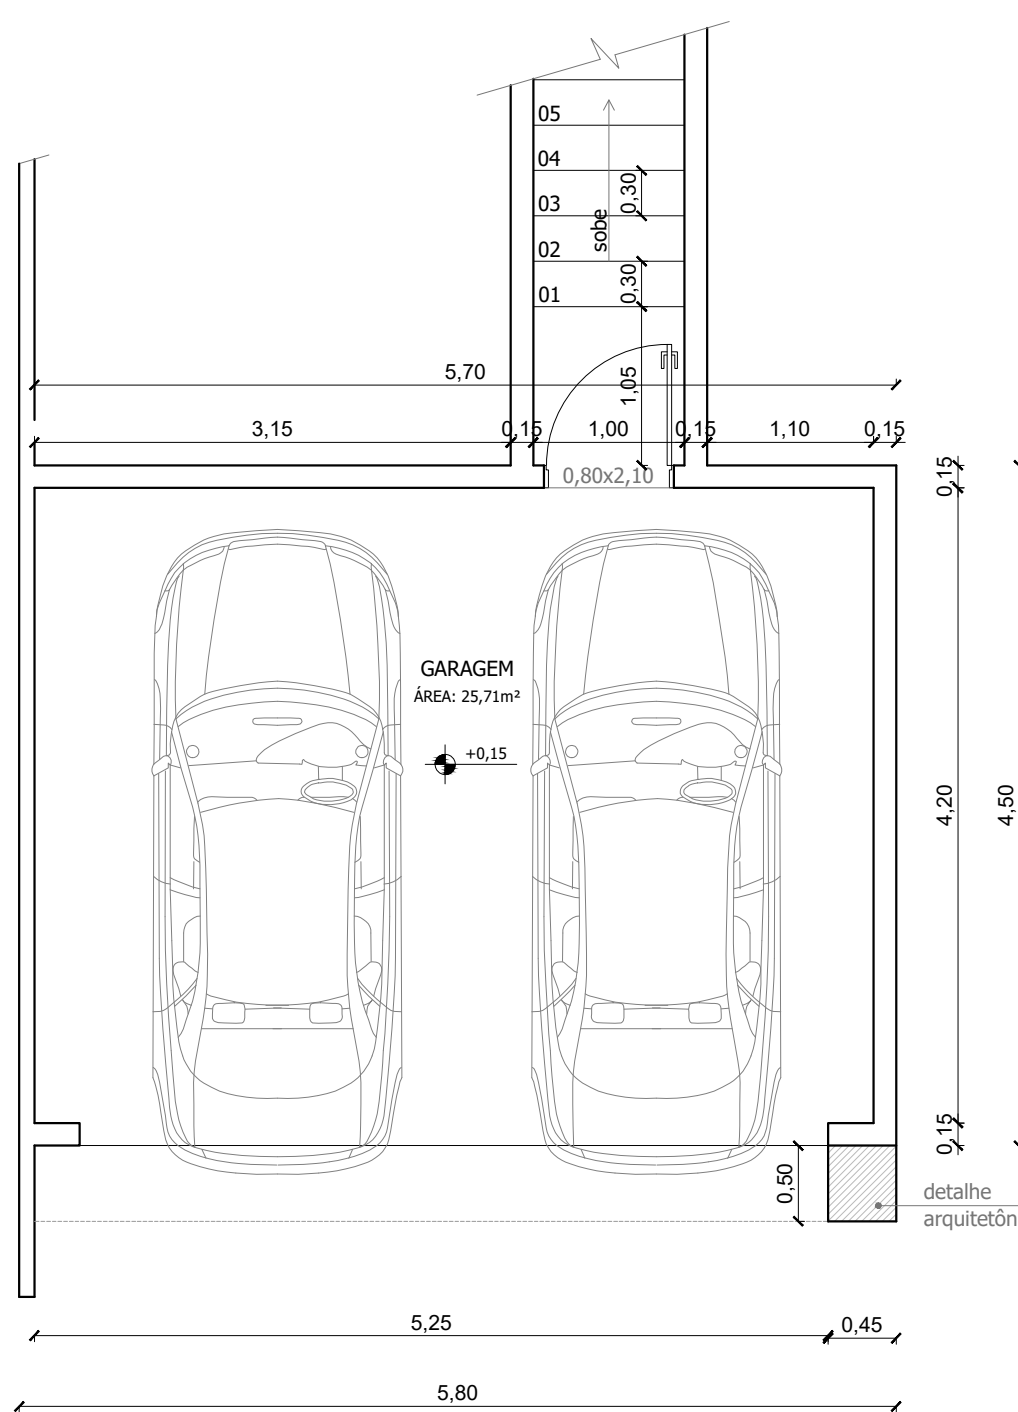

**PLANTA BAIXA - TÉRREO - CASA 04**  
ÁREA: 26,17m<sup>2</sup>  
ESCALA: 1/50

Proprietário:	<b>FERNANDO A. C. VENDRAMIN</b>	CPF: 064.351.449-07
Procurador:	<b>DYOGO LUIS VICENTE</b>	CPF: 009.498.239-29
Endereço:	<b>RUA PROFESSOR OTTO LAEMMEL</b>	Projeto: <b>CONSTRUÇÃO - CONJ. HAB. MULTIFAMILIAR ALVENARIA</b>
	<b>TIMBÓJSC</b>	Responsável Técnico: <b>SILVANA BUTZKE</b> Arquiteta e Urbanista CAU/SC: A108693-6
Planta:	<b>PLANTA BAIXA - TÉRREO E SUPERIOR CASA 04</b>	
Observações:	- as dimensões cotadas no projeto deverão ser conferidas in loco; - se houver necessidade de alteração do projeto para execução, consultar autor; - direitos autorais conforme Lei nº 9.610 de 19.02.1998.	
Data:	<b>AGOSTO/2021</b>	Número da Planta: <b>ARQ 01/01</b>
Desenho:	<b>SILVANA</b>	
Área a Construir:	<b>93,64 m<sup>2</sup></b>	
CEL: (47) 98803-9191		E-MAIL: SILVANABUTZKE@YAHOO.COM.BR