


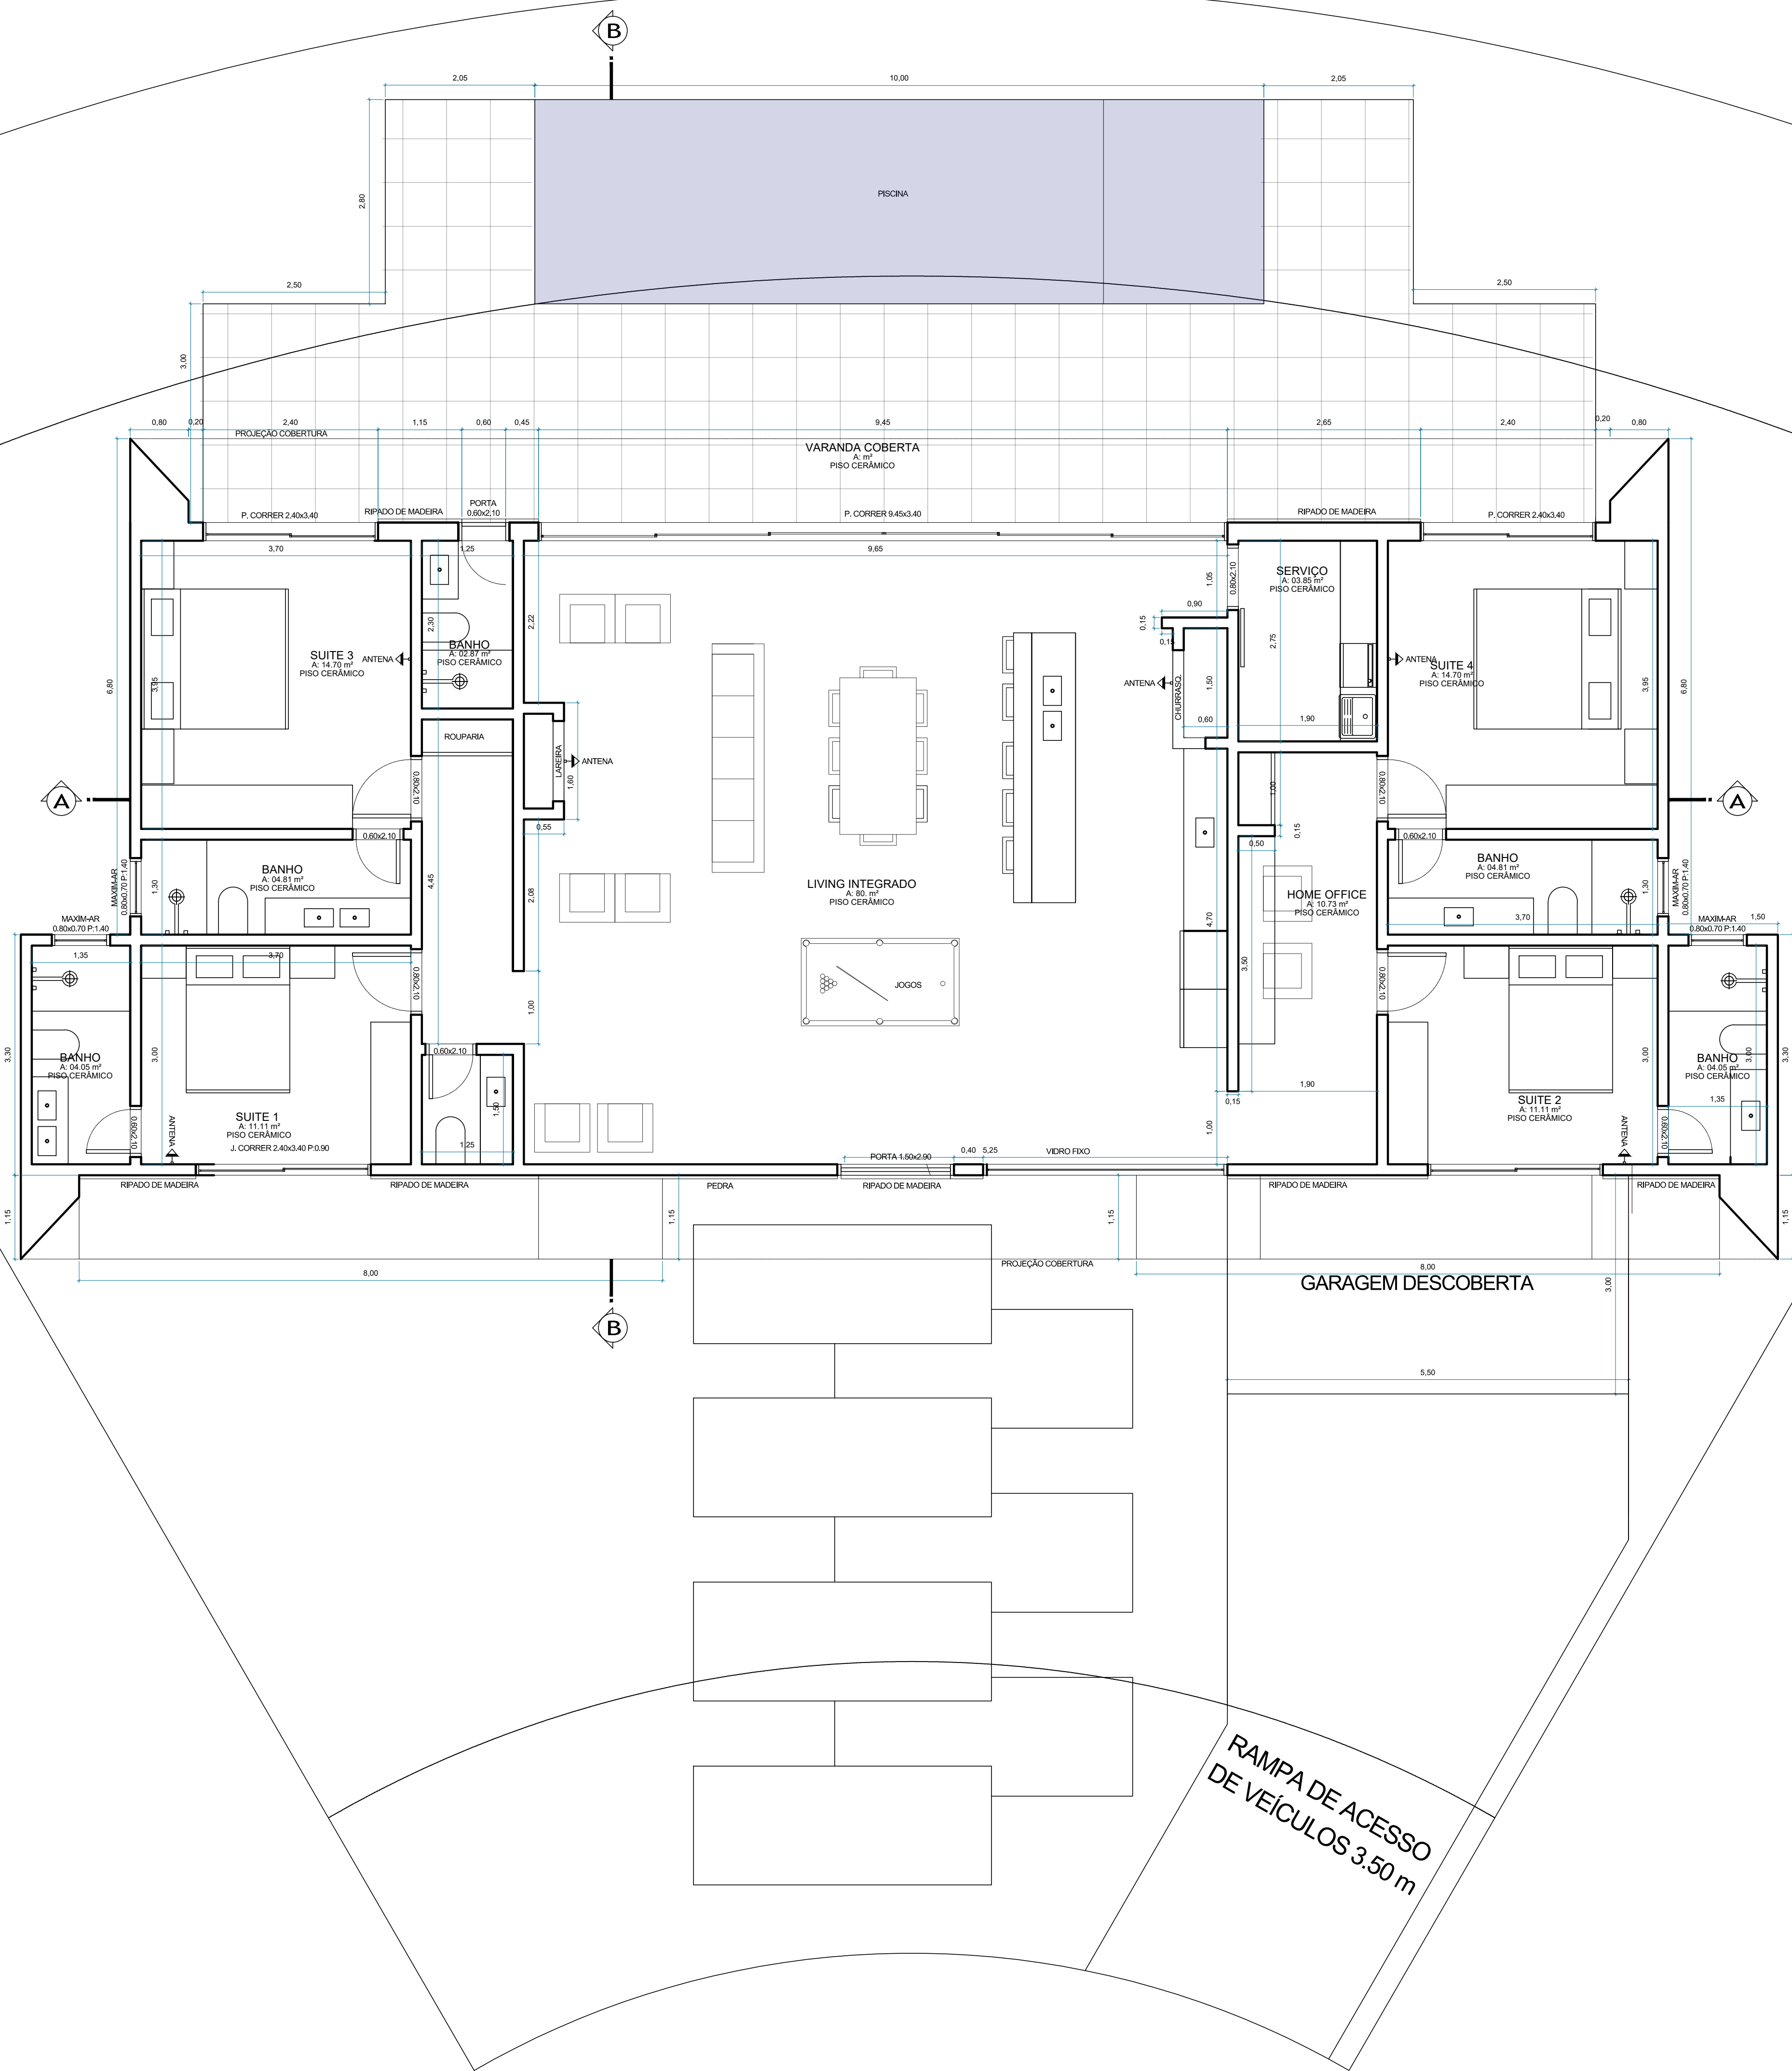

PLANTA BAIXA
Escala 1/50

O proprietário e o responsável técnico, abaixo assinados, declaram para todos os efeitos legais que o projeto:

- 1) atende à gestão de resíduos da construção civil;
- 2) não terá abertura ou vão a menos de 1,50 metros da divisa;
- 3) não terá área de preservação permanente que incida sobre o imóvel;
- 4) atenderá as normas técnicas brasileiras e as legislações federais, estaduais e municipais incidentes sobre edificações, isentando a prefeitura municipal de Capão da Canoa de toda e qualquer responsabilidade técnica ou legal sobre o projeto arquitetônico, os projetos complementares e a posterior execução da edificação;

RIVIERA – QUADRA 9 LOTE 21



ARQUITETO: JOÃO BASSANI / (51) 99850-4173 / arq.joaobassani@outlook.com

PROPRIETÁRIO(S): SCHARDONG EMPREENDIMENTOS IMOBILIÁRIOS LTDA.
PROJETO: JOÃO BASSANI, ARQUITETO E URBANISTA, CAU – A131931–0