




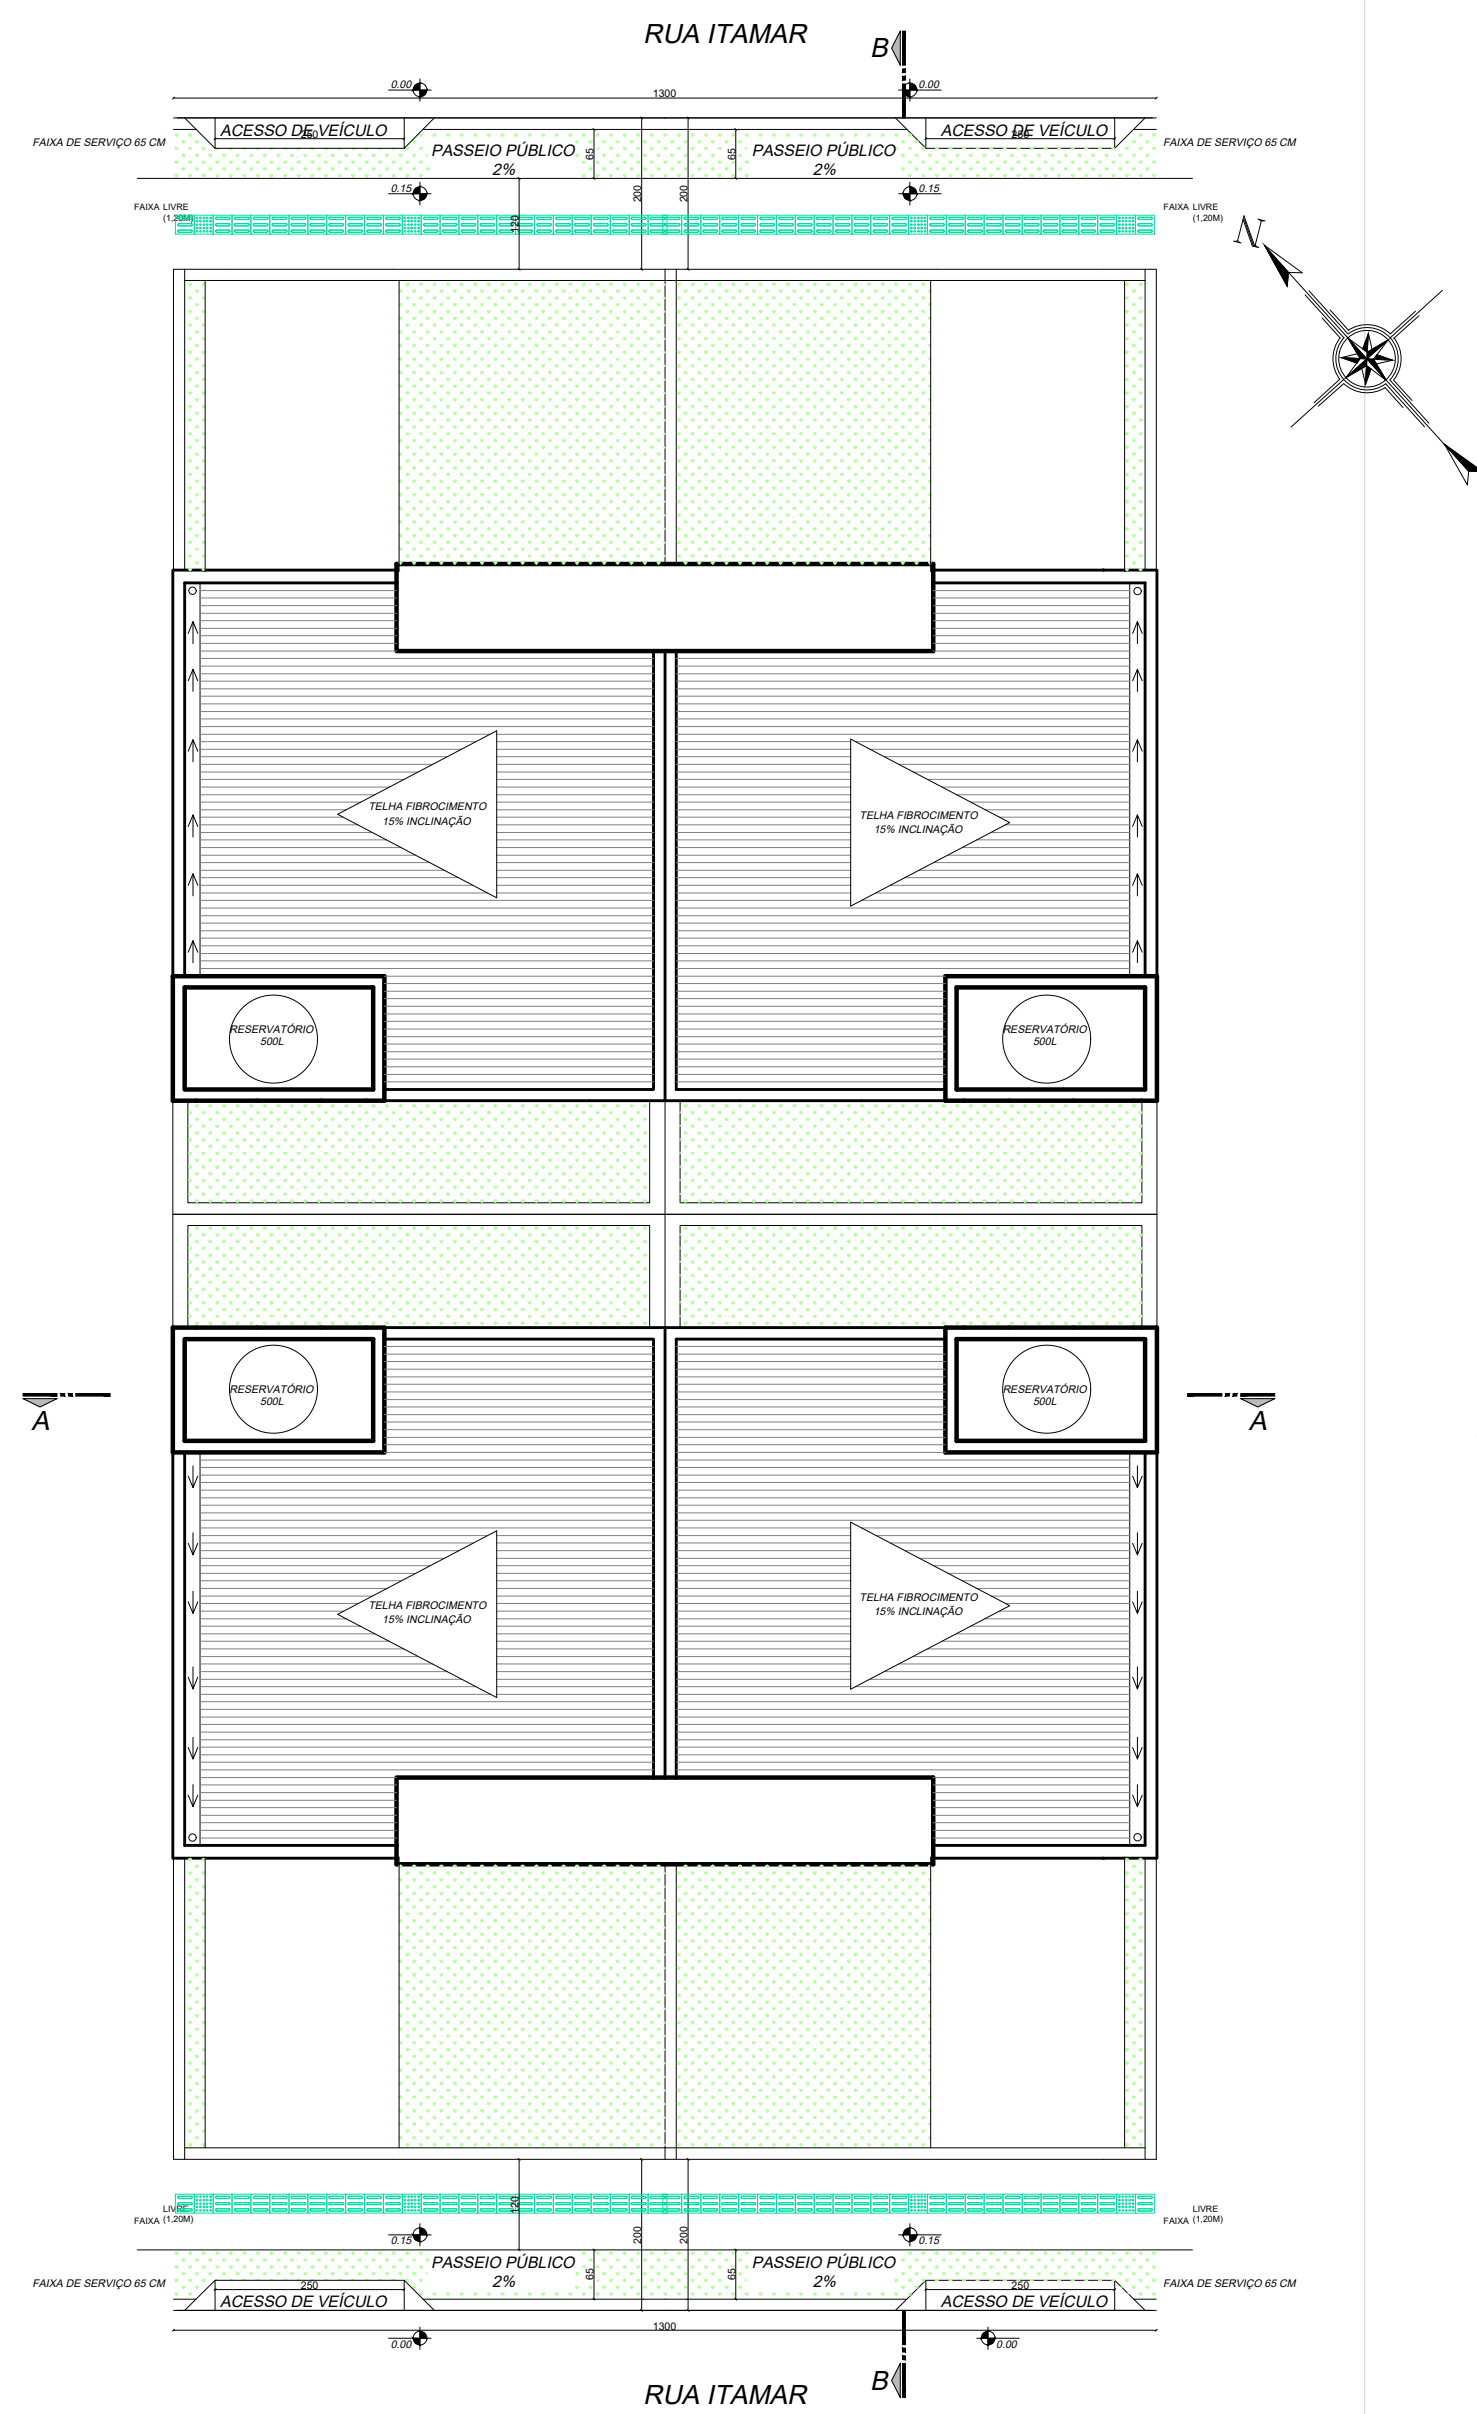


PLANTA DE COBERTURA
ESCALA 1/100

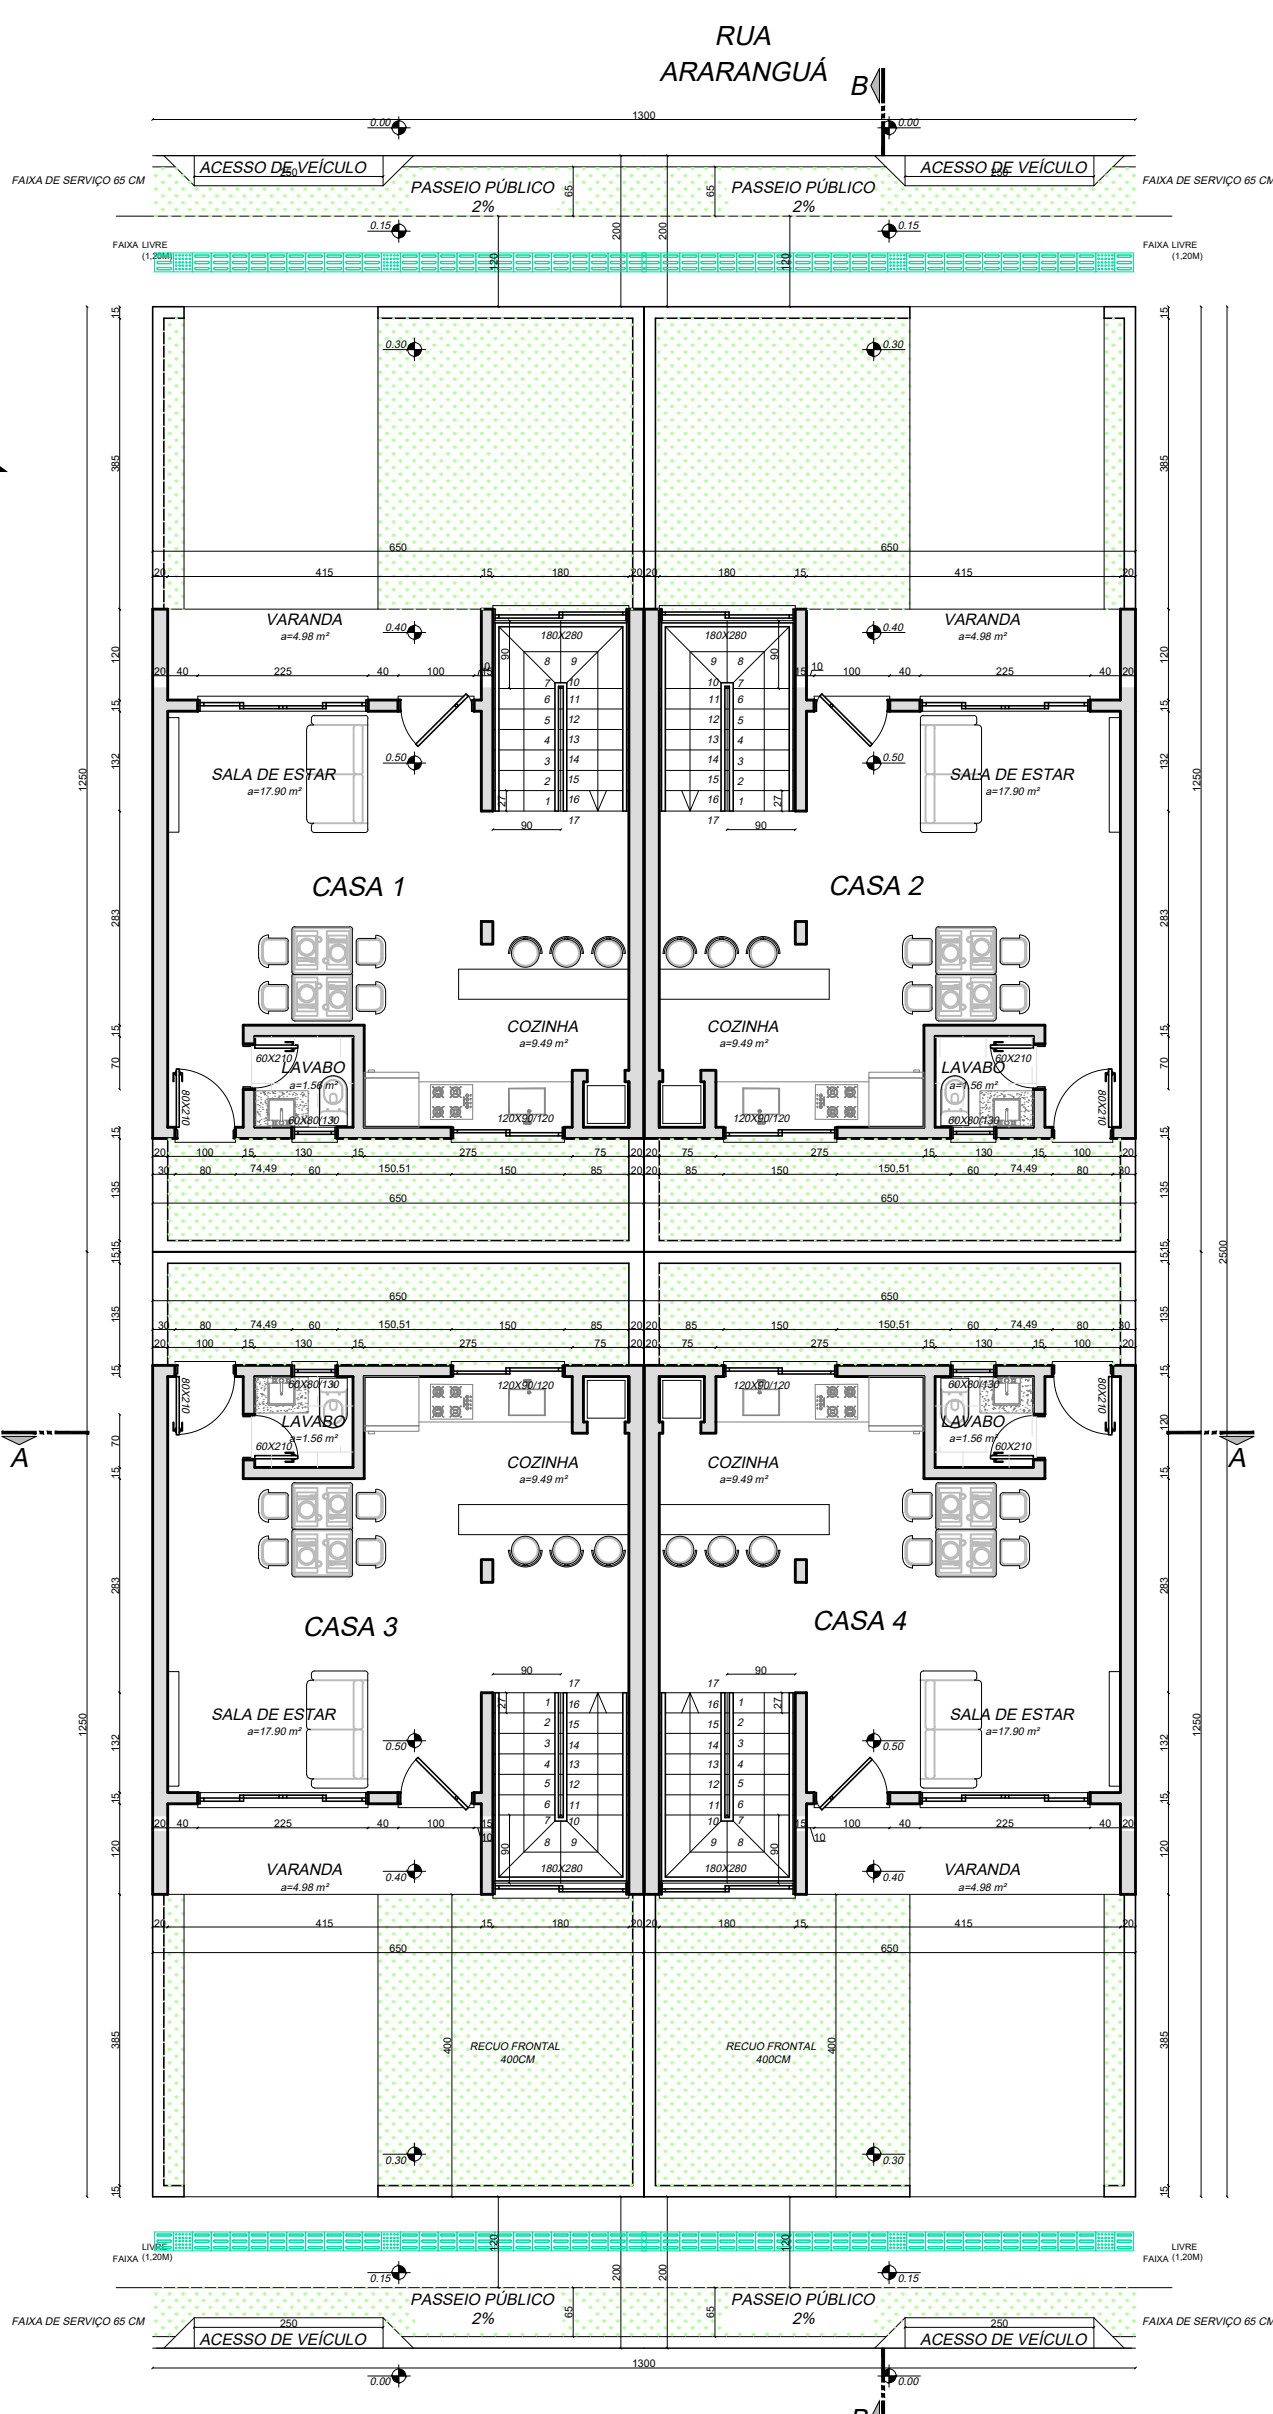

PLANTA BAIXA TÉRREO
ESCALA 1/100

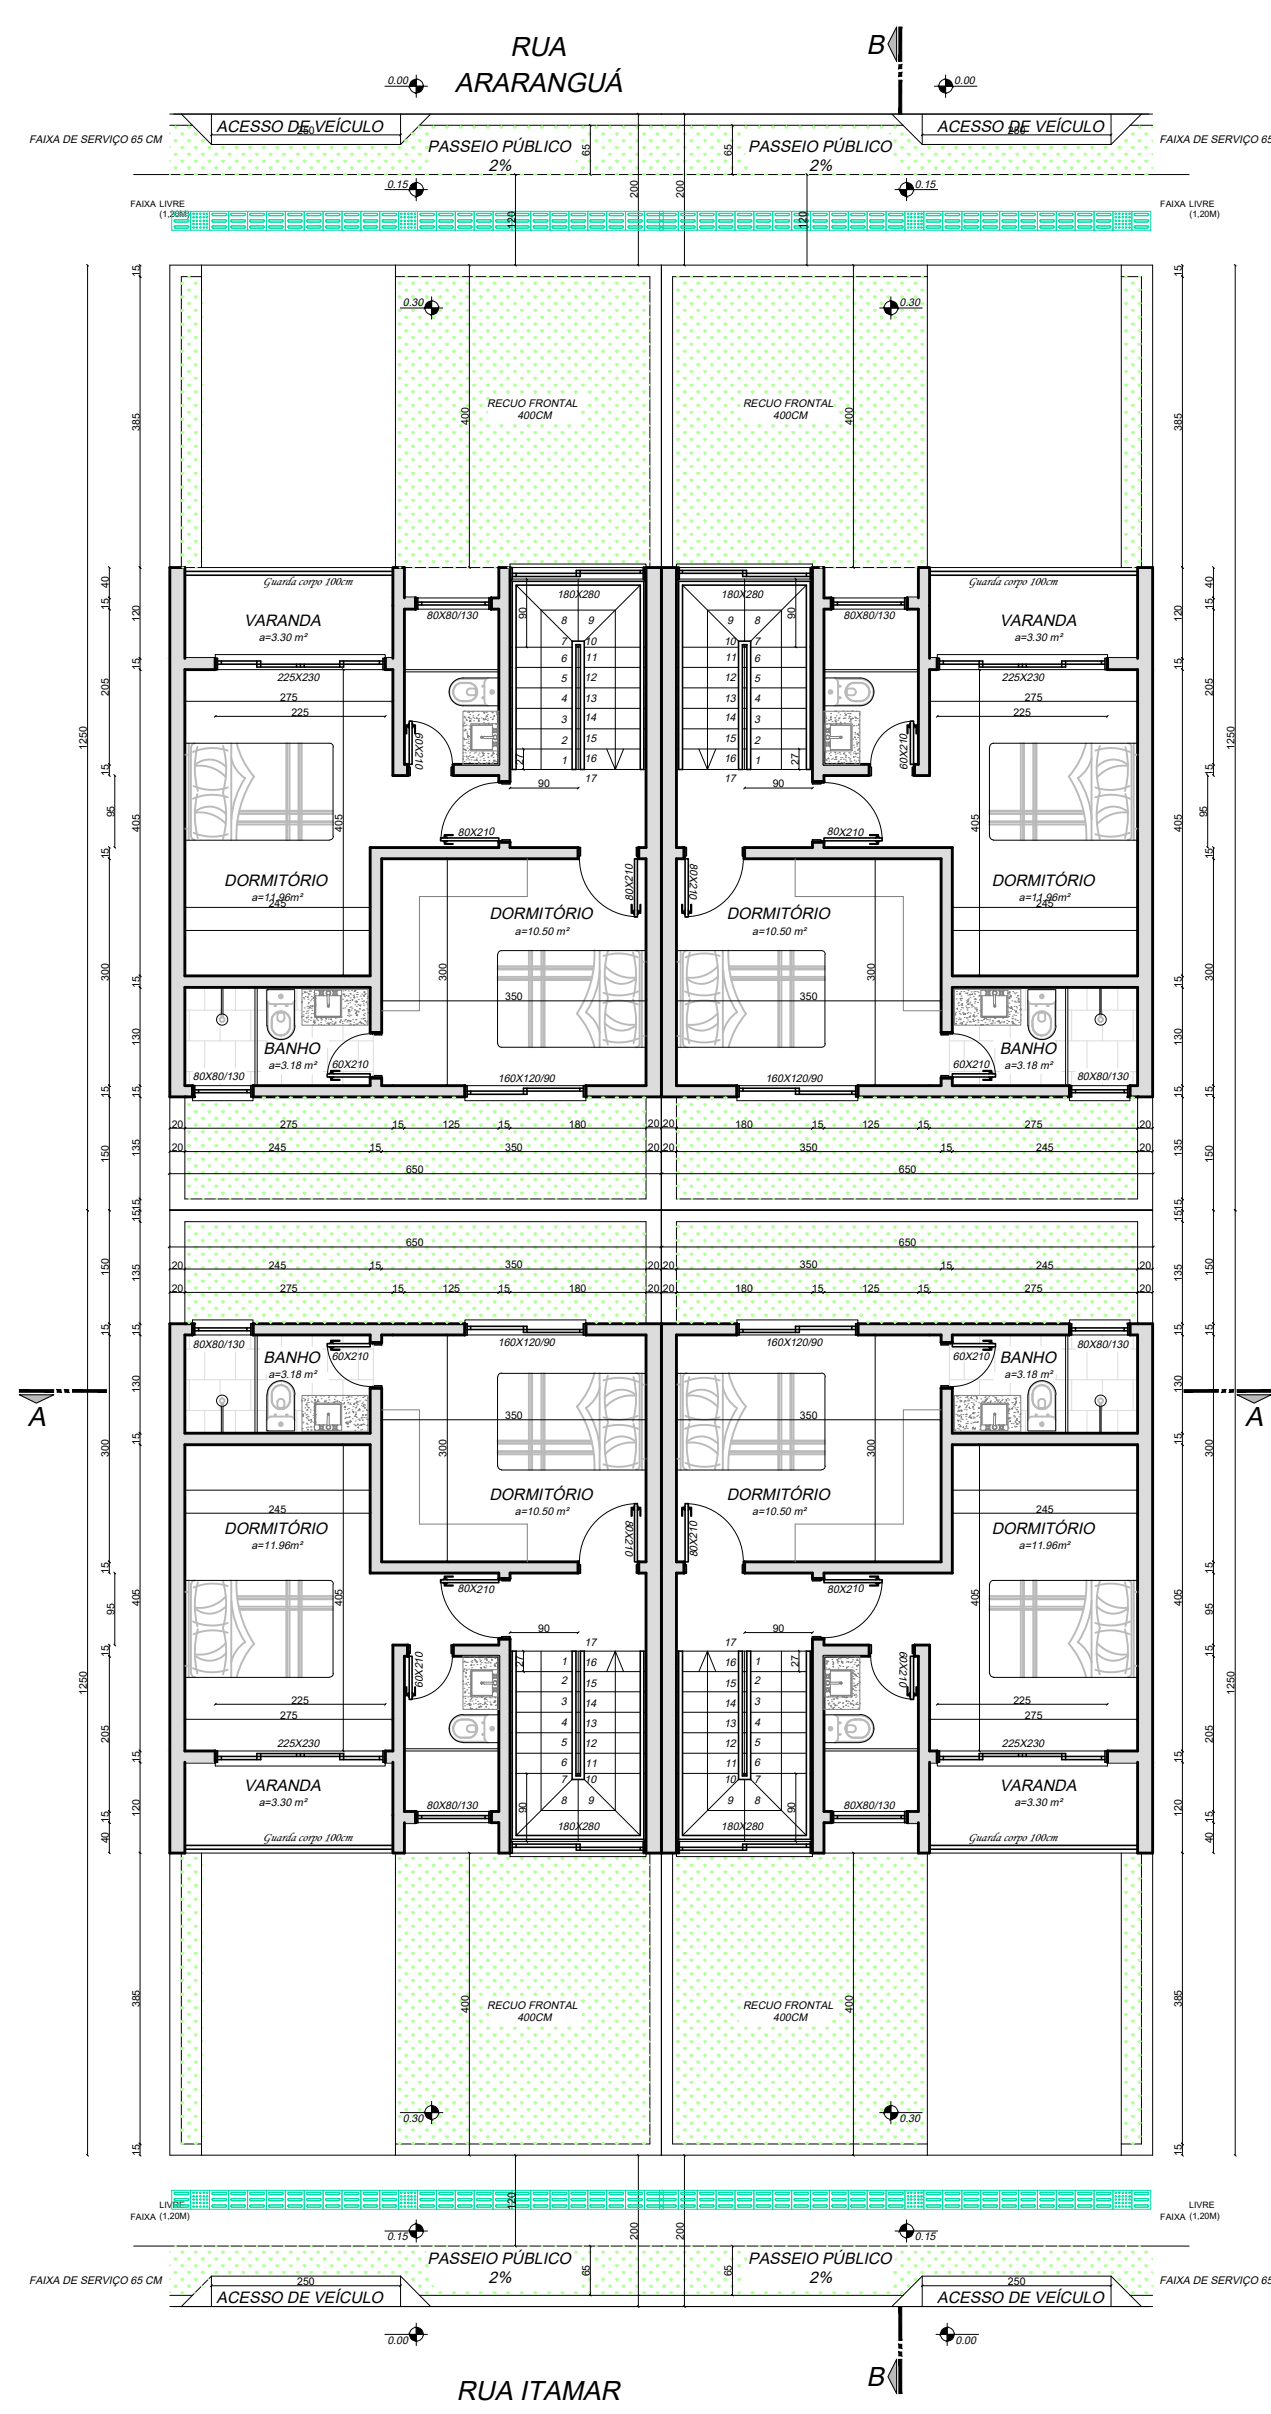

PLANTA BAIXA TÉRREO
ESCALA 1/100

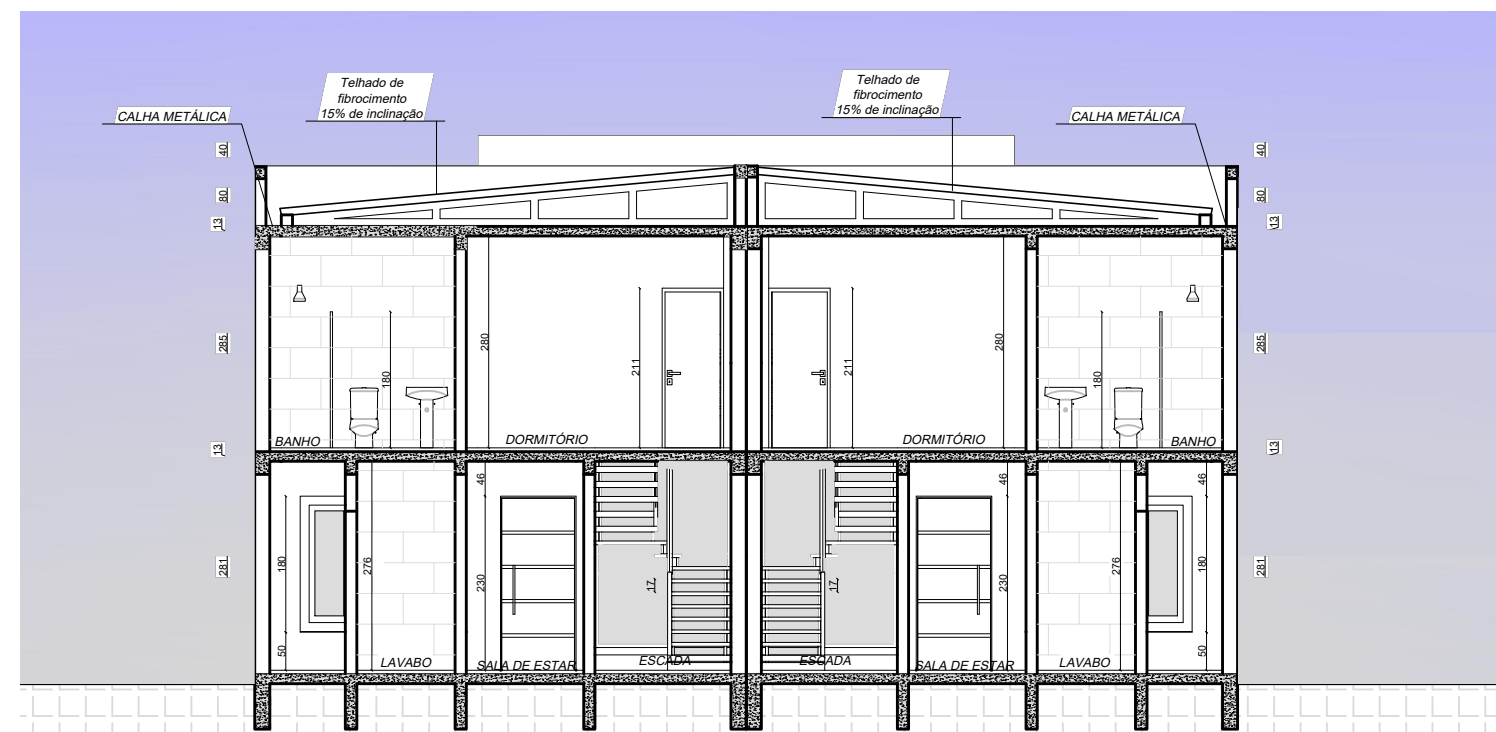

CORTE AA
ESCALA 1/100


QUADRO DE ÁREAS

CASA 1 A=91.00m²
CASA 2 A=91.00m²
CASA 3 A=91.00m²
CASA 4 A=91.00m²


TERRENO A=325m²



FACHADA FRONTAL
ESCALA 1/100

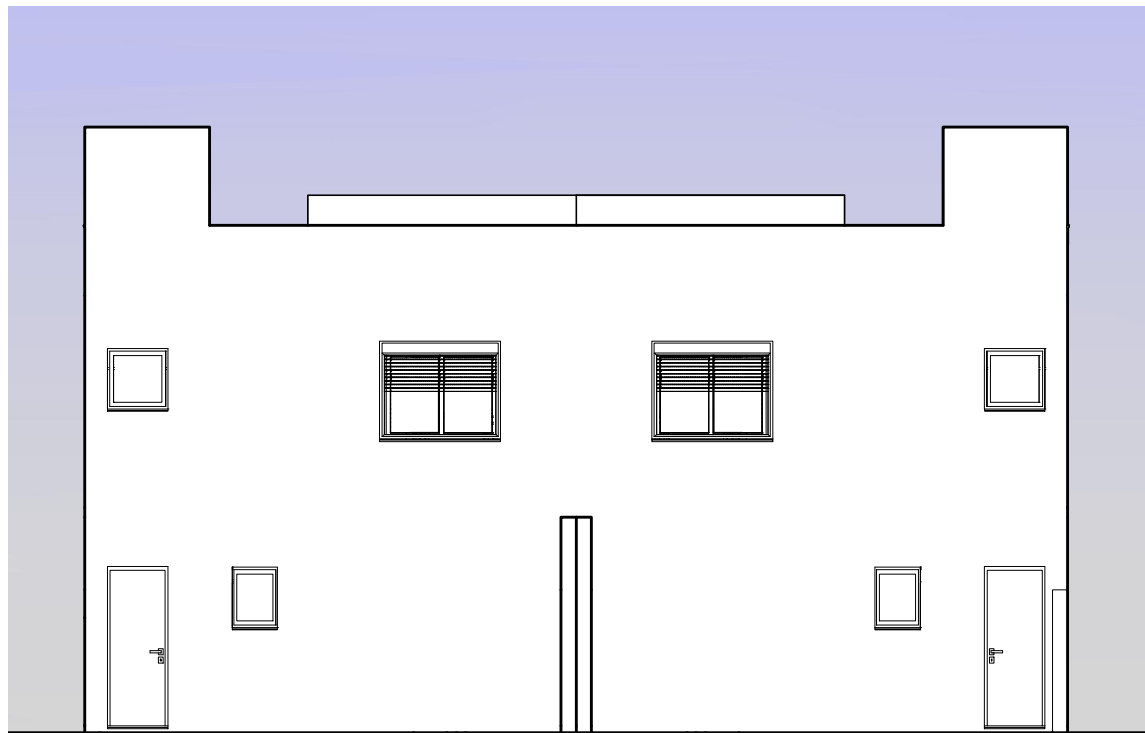

FACHADA POSTERIOR
ESCALA 1/100

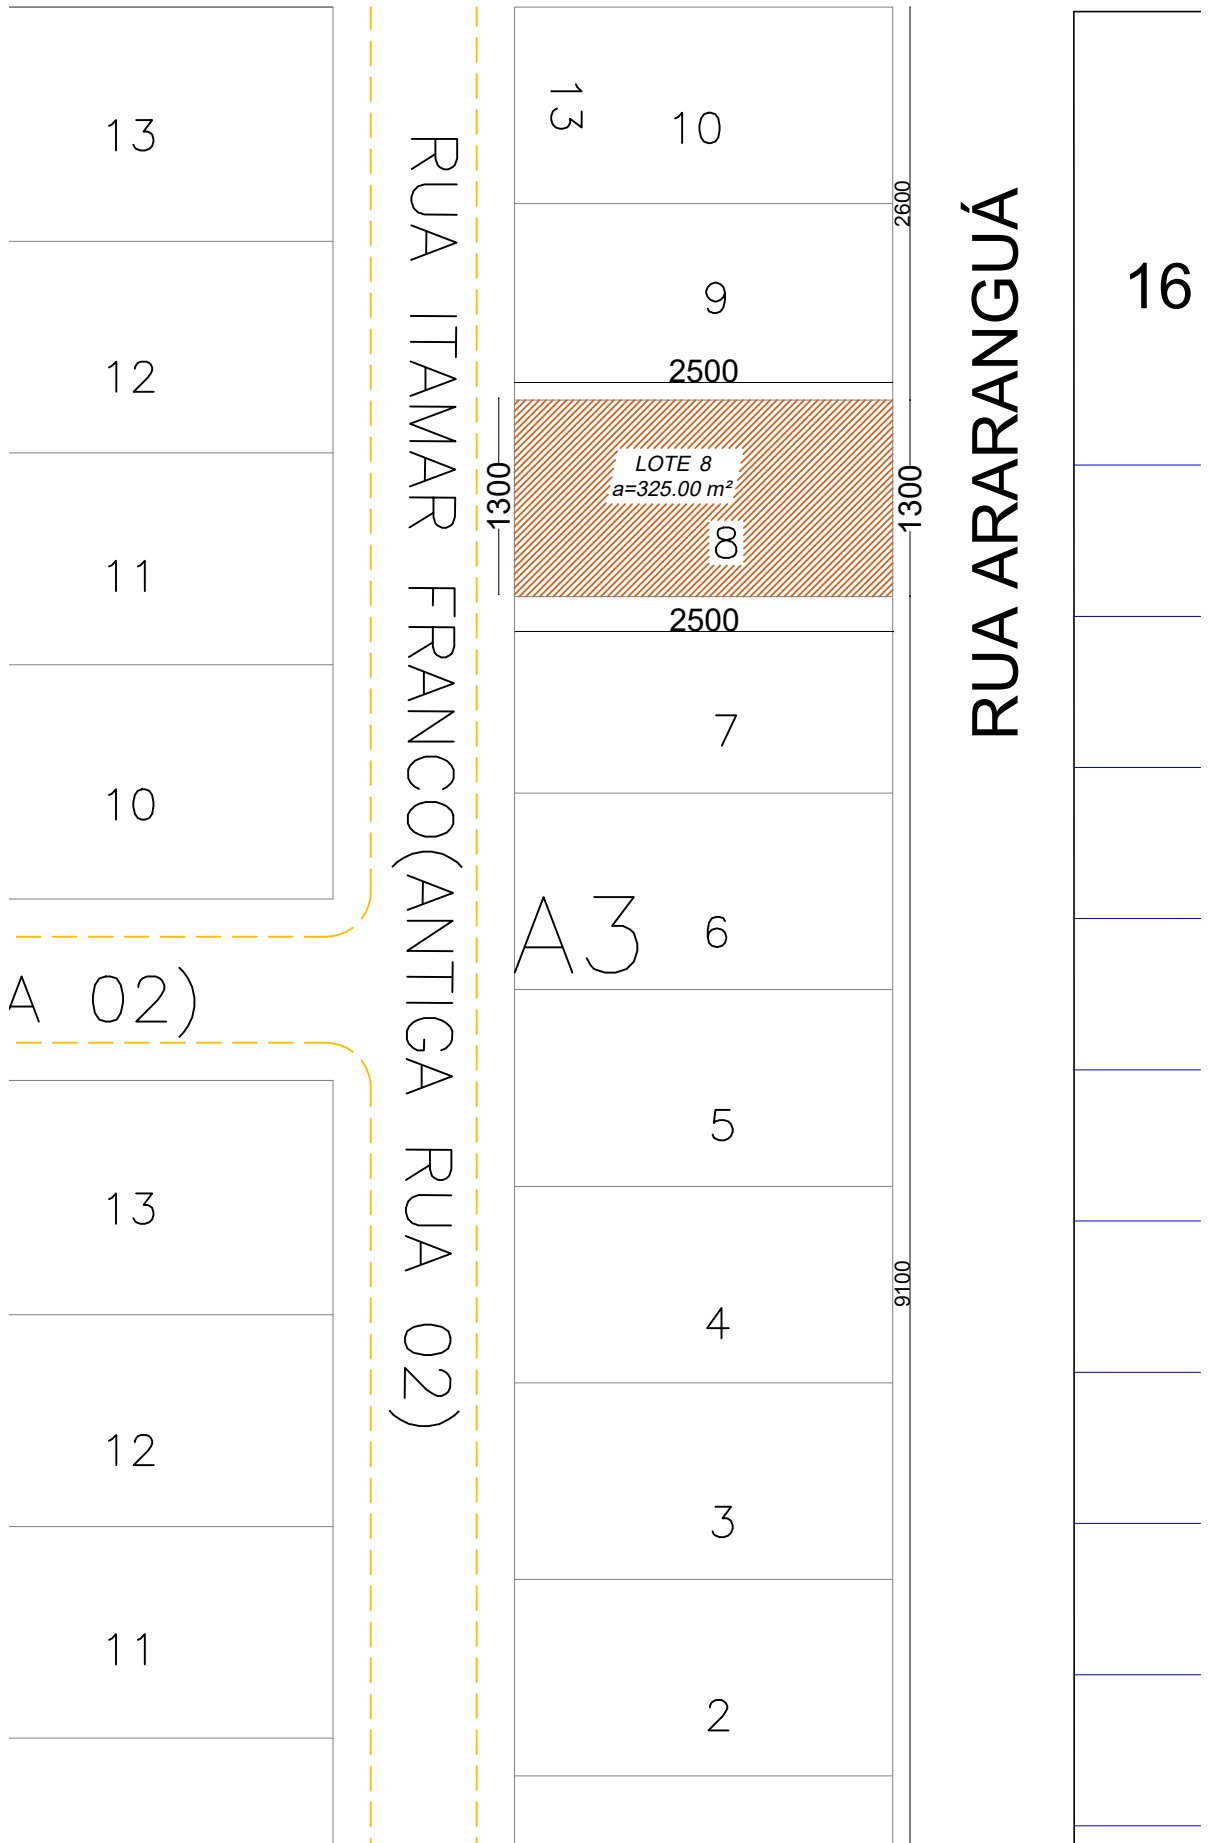

PLANTA DE SITUAÇÃO
ESCALA 1/500

Fratelli
Arquitetura

Arq. Daniela Ghisleri
CAU A 122238-4
Fone: 51.991297580
Arq. Daniel Ghisleri
CAU A 136080-5
Fone: 51.992672614

Rua Bento Gonçalves, 165/409.
Centro - Torres RS

PROJETO RESIDENCIAL UNIFAMILIAR			
PROJETO/EXECUÇÃO		PROPRIETÁRIO	
FRATELLI ARQUITETURA CONSTRUTORA		ROZ HOLDING LTDA	
PLANTA LOCALIZAÇÃO, SITUAÇÃO, PLANTAS BAIXAS, FACHADAS, CORTES E HIDROSSANITÁRIO		DESENHO	DATA
ESCALA: INDICADA		DANIEL GHISLERI	15/06/2022
ENDEREÇO: RUA ARARANGUÁ, BALNEÁRIO FRAIA AZUL, PASSO DE TORRES, SC.		FRANQUIA	1/2