


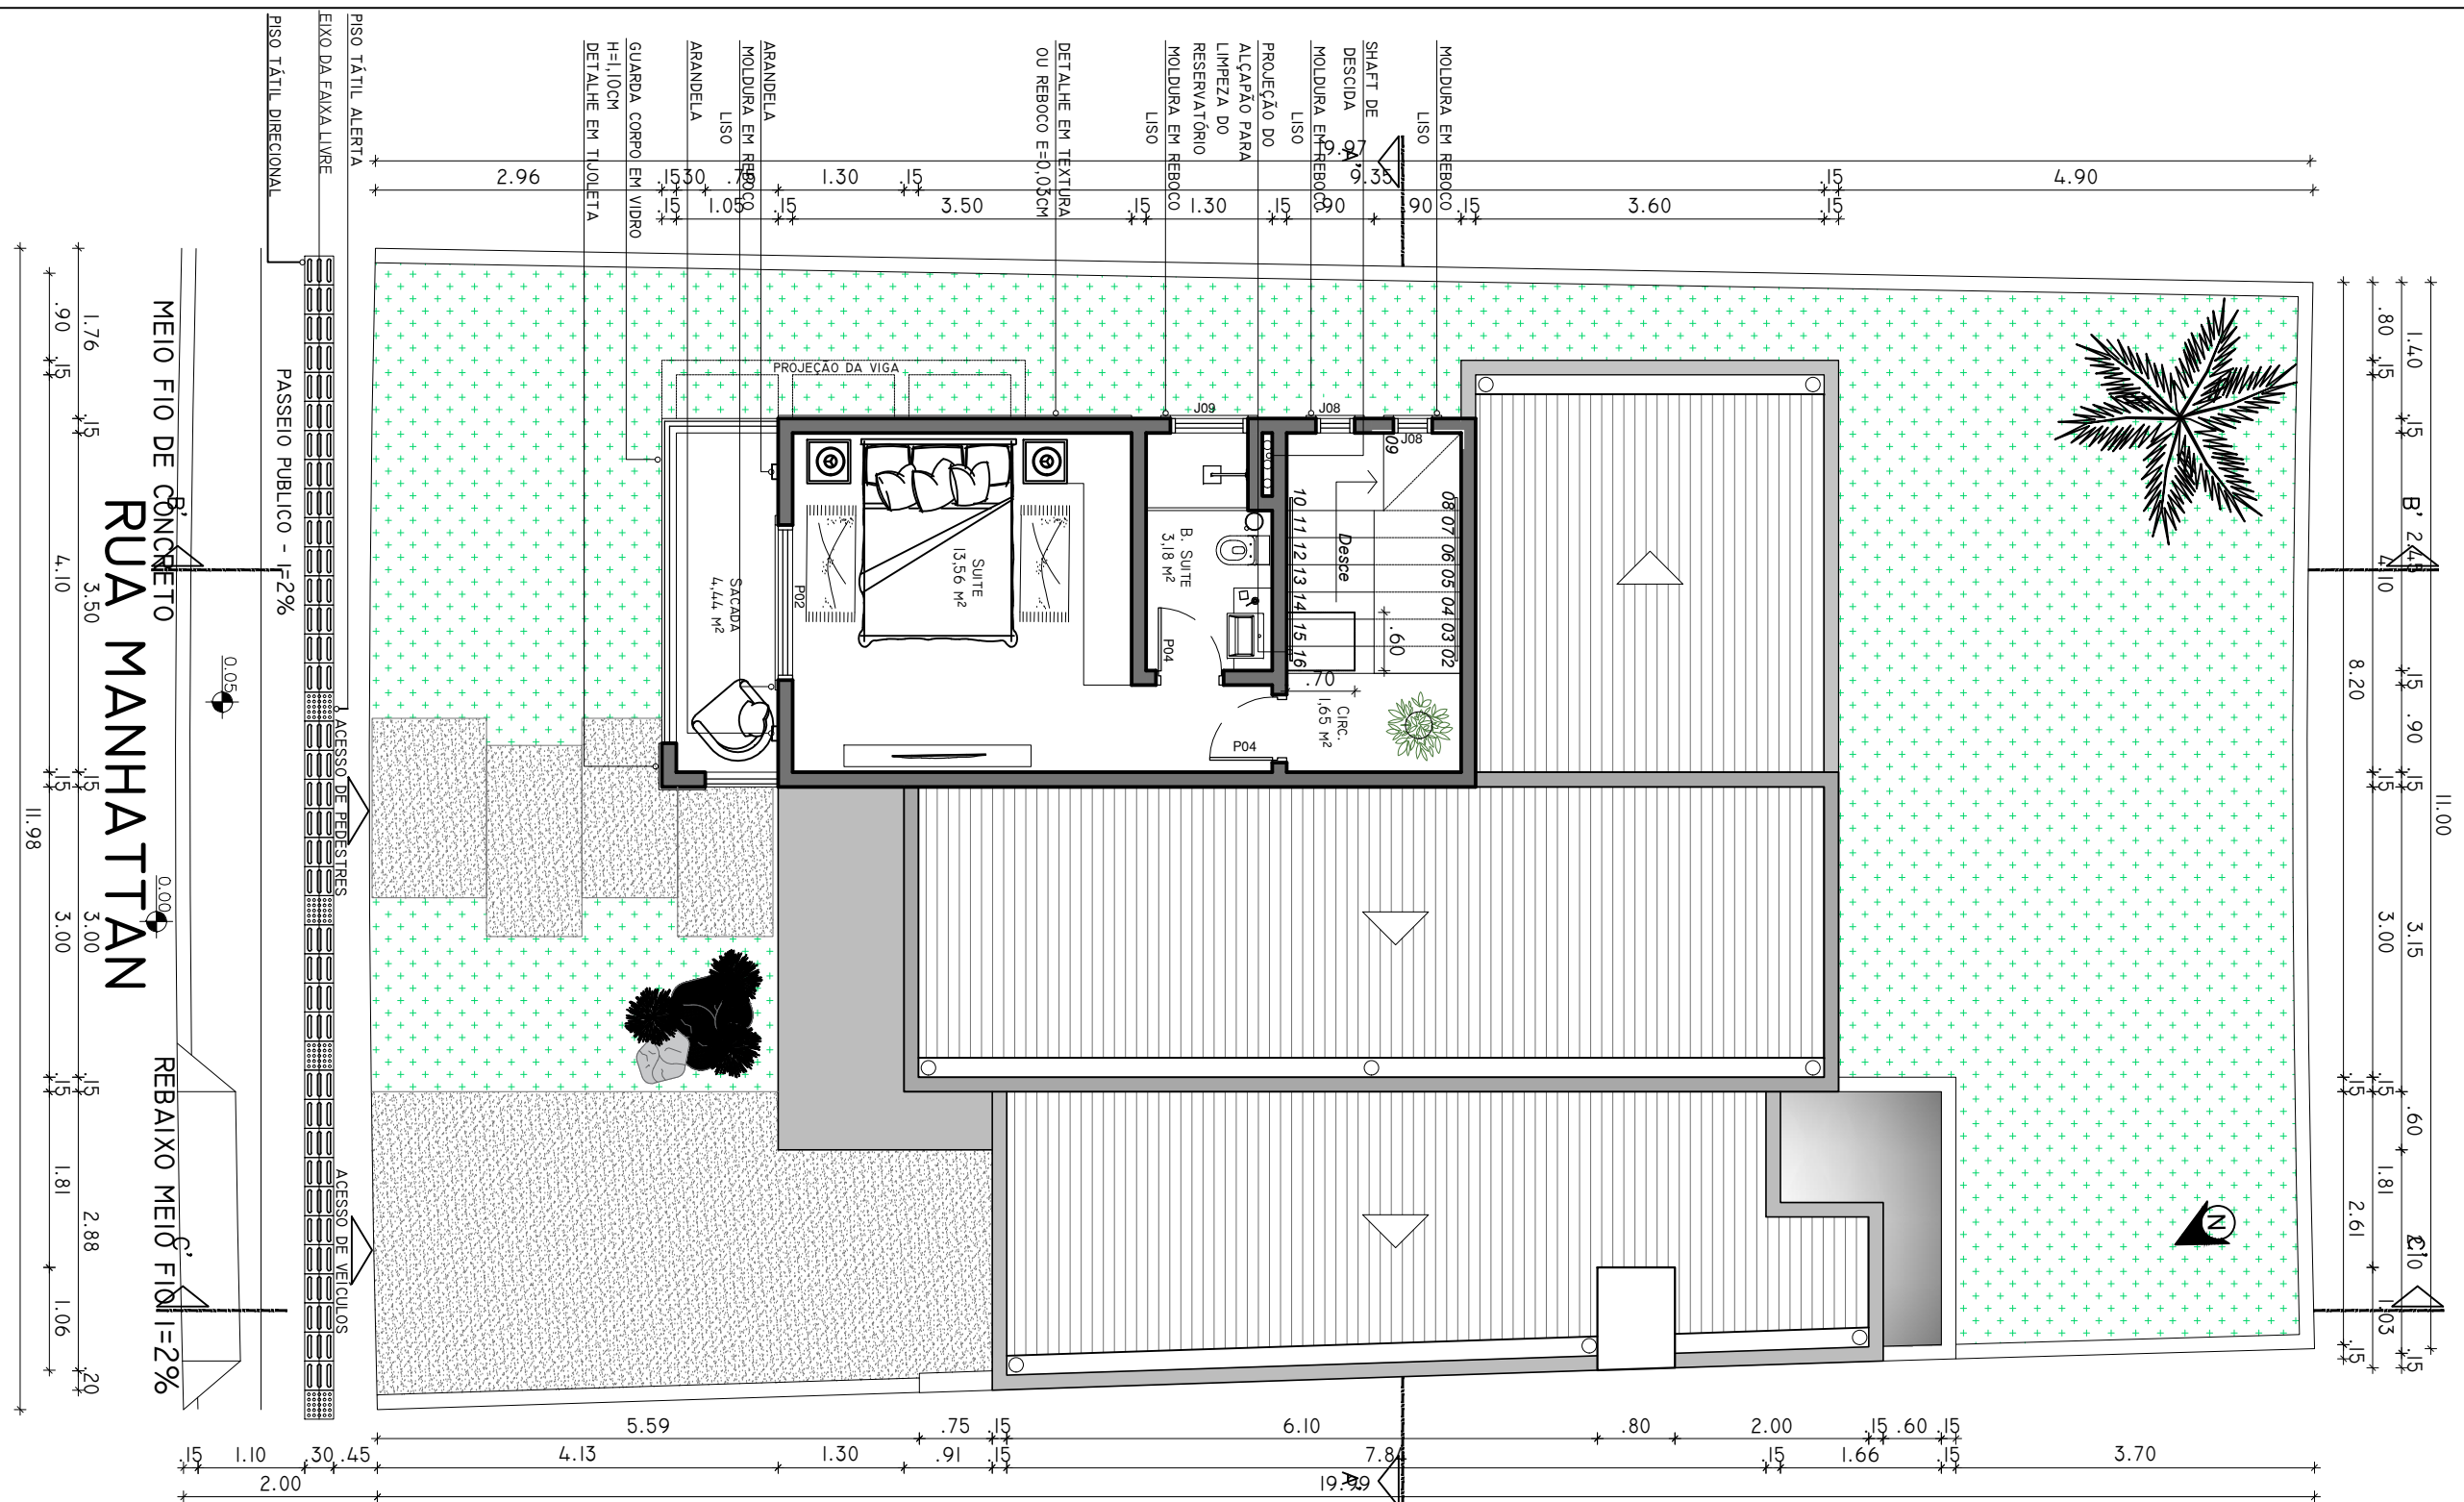

- **O Profissional que desenvolve o Projeto Arquitetônico não é responsável por alterações que venham a ser feitas na execução da Obra, mesmo com a autorização do Proprietário o profissional deverá ser consultado e avaliar essa alteração.**
- **Os materiais devem seguir os listados em projeto. Os que não ficarem definidos em projeto não serão de responsabilidade do profissional arquiteto.**
- **Orienta-se ao executor da Obra contratar Profissional para a Projeto Estrutural com os cálculos e resistência de concreto a serem seguidos.**



ARQUITETA E URBANISTA

Giselaine Grossmann
CAU 41809-9

ACADÊMICOS

Cristina Souto
Leticia Wildner

ARQUITETURA e URBANISMO
PROJETO e EXECUÇÃO

IMPACTO

RUA JOSÉ PEREIRA MACIEL, Nº 23 - CENTRO - PASSO DE TORRES - SC .
48 35480155 - 51 982830606



PLANTA BAIXA - 1 PAV.

ESCALA 1/75