


QUADRO DE ÁREAS	
ESPECIFICAÇÕES	DIMENSÕES
ÁREA DO LOTE	229,81 M²
ÁREA TÉRREO	97,87 M²
ÁREA 1 PAVIMENTO	31,92 M²
ÁREA TOTAL CASA	129,79 M²
ÁREA COBERTA FECHADA	99,13M²
ÁREA COBERTA ABERTA	30,66 M²
DORMENTE EM CONCRETO	28,10 M²
TAXA DE OCUPAÇÃO	49,78%
I. A.	0,56
TAXA PERMEÁVEL	37,04%

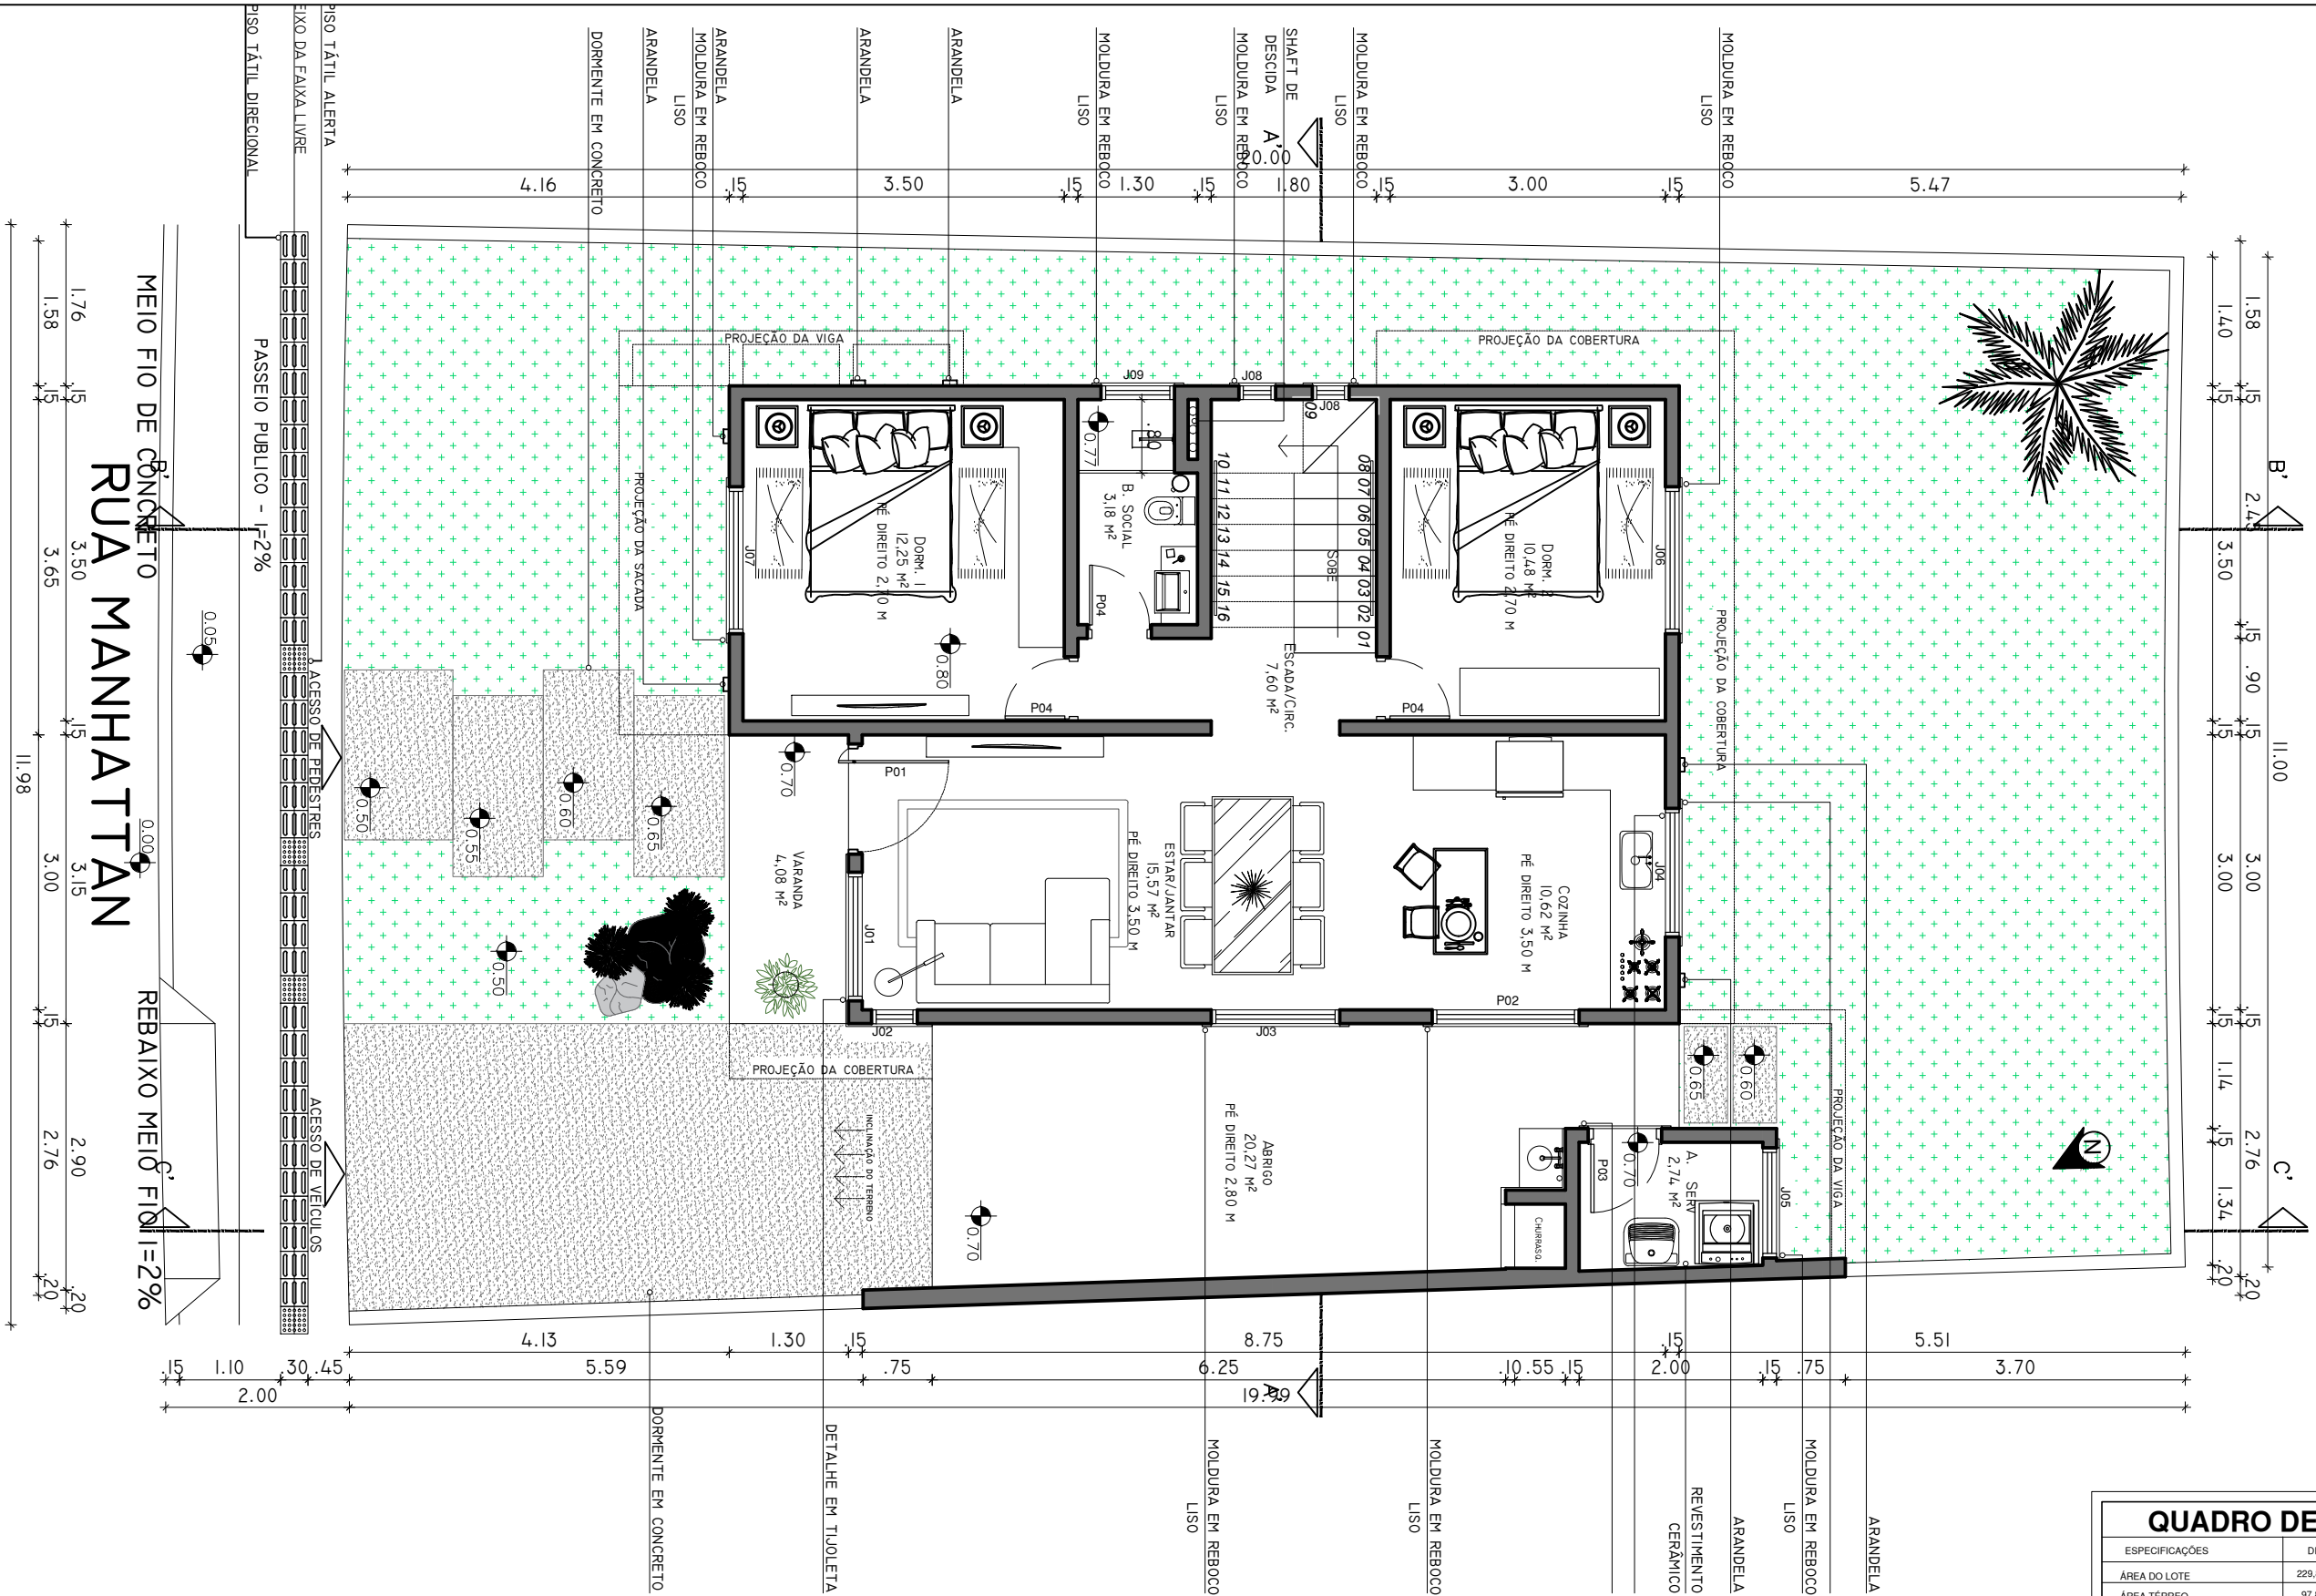

PLANTA BAIXA - TÉRREA
ESCALA 1/75

