


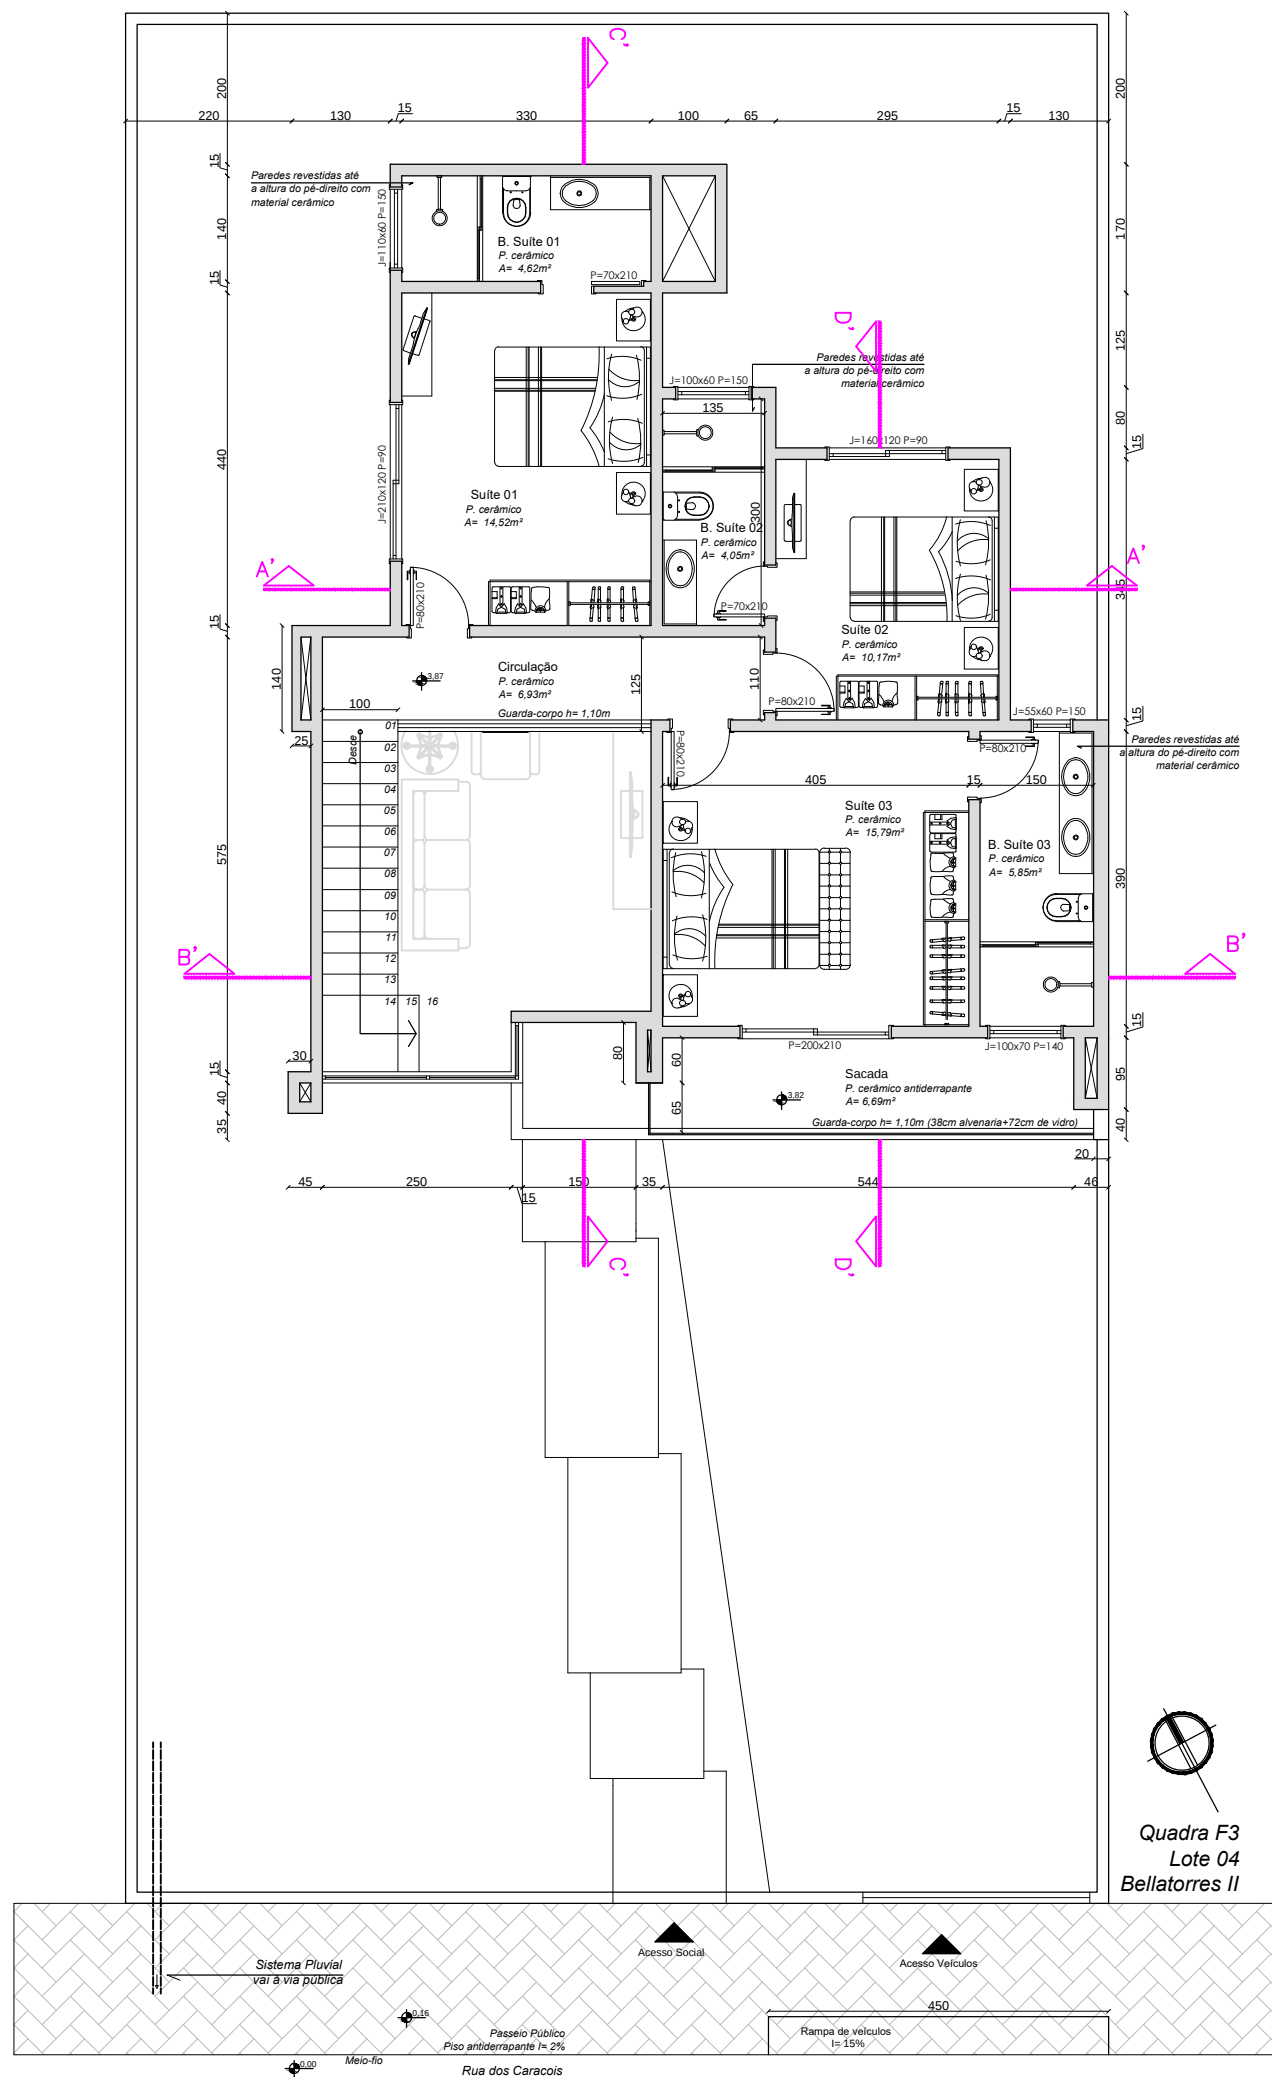

SEGUNDO PAVIMENTO - Quadro Geral de Esquadrias - Material: Madeira					
Tipo	Unidades	Largura	Altura	Peitoril	Característica
P1	01	0,70	2,10	----	abrir
P2	01	0,70	2,10	----	correr
P3	04	0,80	2,10	----	abrir
P4	01	2,00	2,10	----	correr 02 folhas
V1	01	0,55	0,60	1,50	vidro-fixo
V2	01	1,00	0,60	1,50	maxi-ar
V3	01	1,00	0,70	1,50	maxi-ar
V4	01	1,10	0,60	1,50	maxi-ar
V5	01	1,60	1,20	0,90	correr 02 folhas
V6	01	2,10	1,20	0,90	correr 02 folhas



Torres/RS: Rua Pedro Cincinato Borges, 376 - Sala 405 - Centro Empresarial Monte Cristo - Centro
Passo de Torres/SC: Avenida BellaTorres, 878 - BellaTorres II

PROJETO ARQUITETÔNICO RESIDÊNCIA UNIFAMILIAR

Rua dos Caracóis, s/ nº - Balneário Bellatorres II - Passo de Torres/SC

ASSUNTO:

PLANTA BAIXA PAV. SUPERIOR

QUADRA: F3 LOTE: 04 - Bellatorres II - Passo de Torres/SC

ÁREA: 189,27m²

ESCALA: 1:100

DATA: SETEMBRO / 2018

PRANCHA: 04/08

DESENHO:

LISIANE

LISIANE B. PEREIRA DE CARVALHO
ARQUITETA E URBANISTA - CAU Nº A67368-4 - PROJETO E EXECUÇÃO
(51) 99975-0485 - lisiane.arq@concettoaquitetura.com.br

EDEMAR JOSÉ DA COSTA
CPF Nº: 717.967.540-72 - PROPRIETÁRIO