


01 PLANTA BAIXA

ESCALA 1/75

área quiosque = 24,75 m²
área piscina = 56,14 m²
área total = 80,89 m²

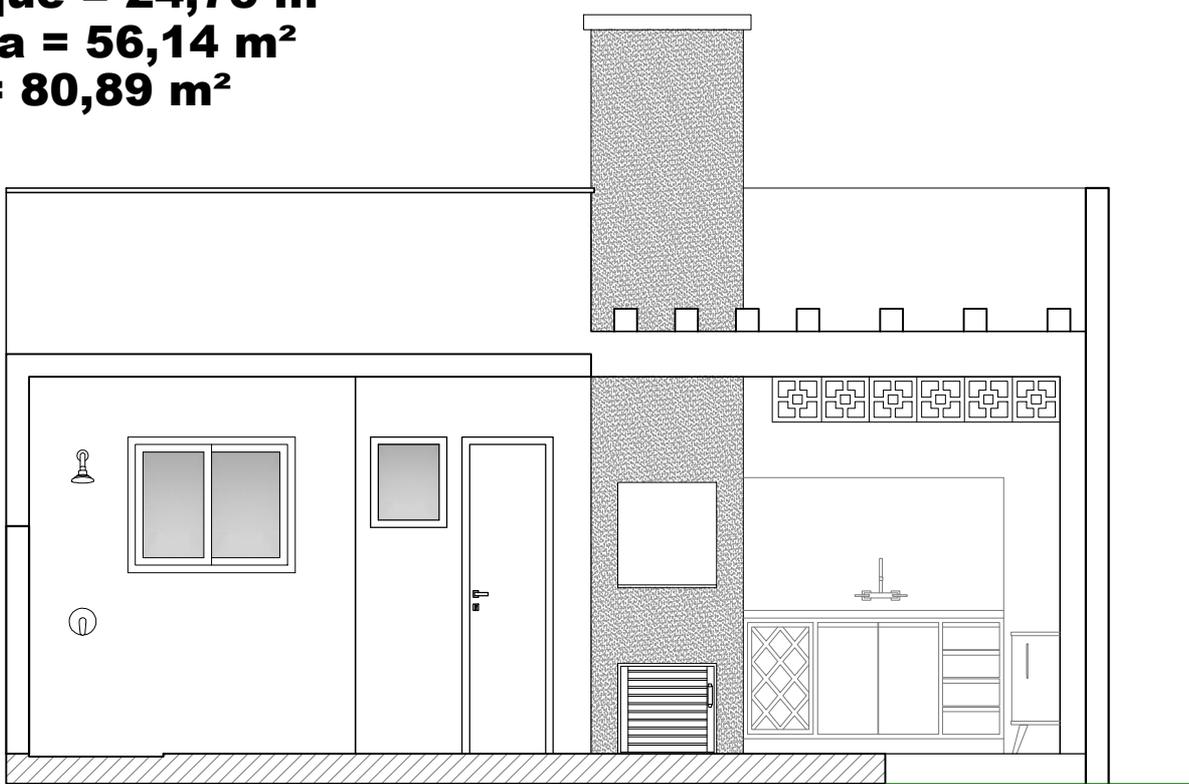

02 FACHADA PRINCIPAL

ESCALA 1/50