


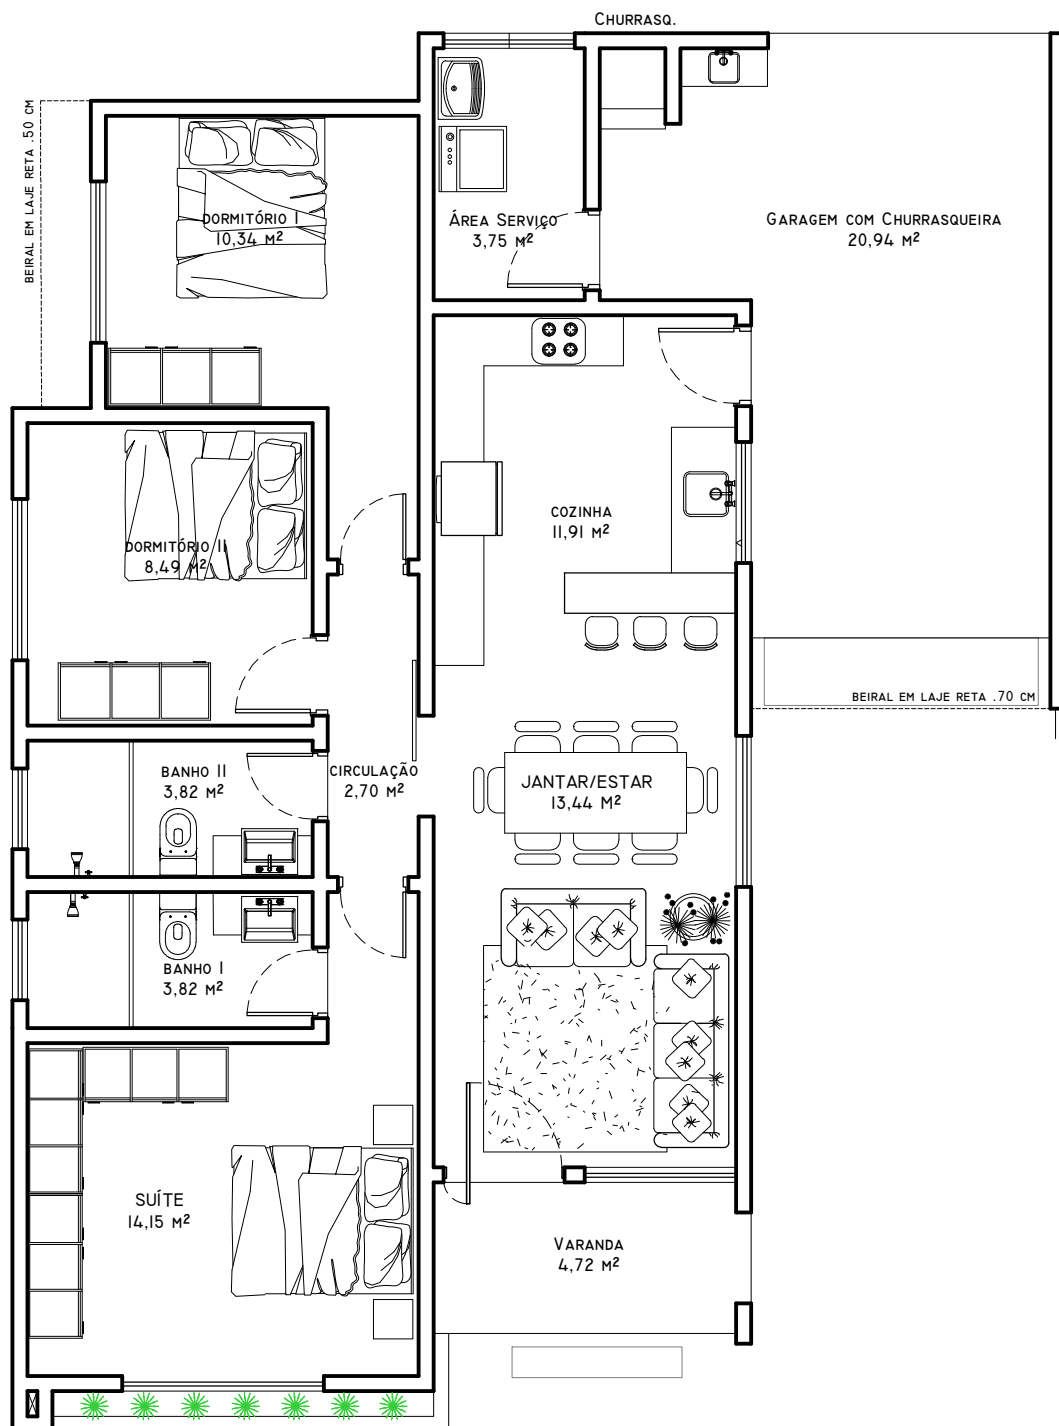

ÁREA TOTAL
112,85 m²

PLANTA BAIXA

ESCALA 1/75