


RUA DA ANCHOVA

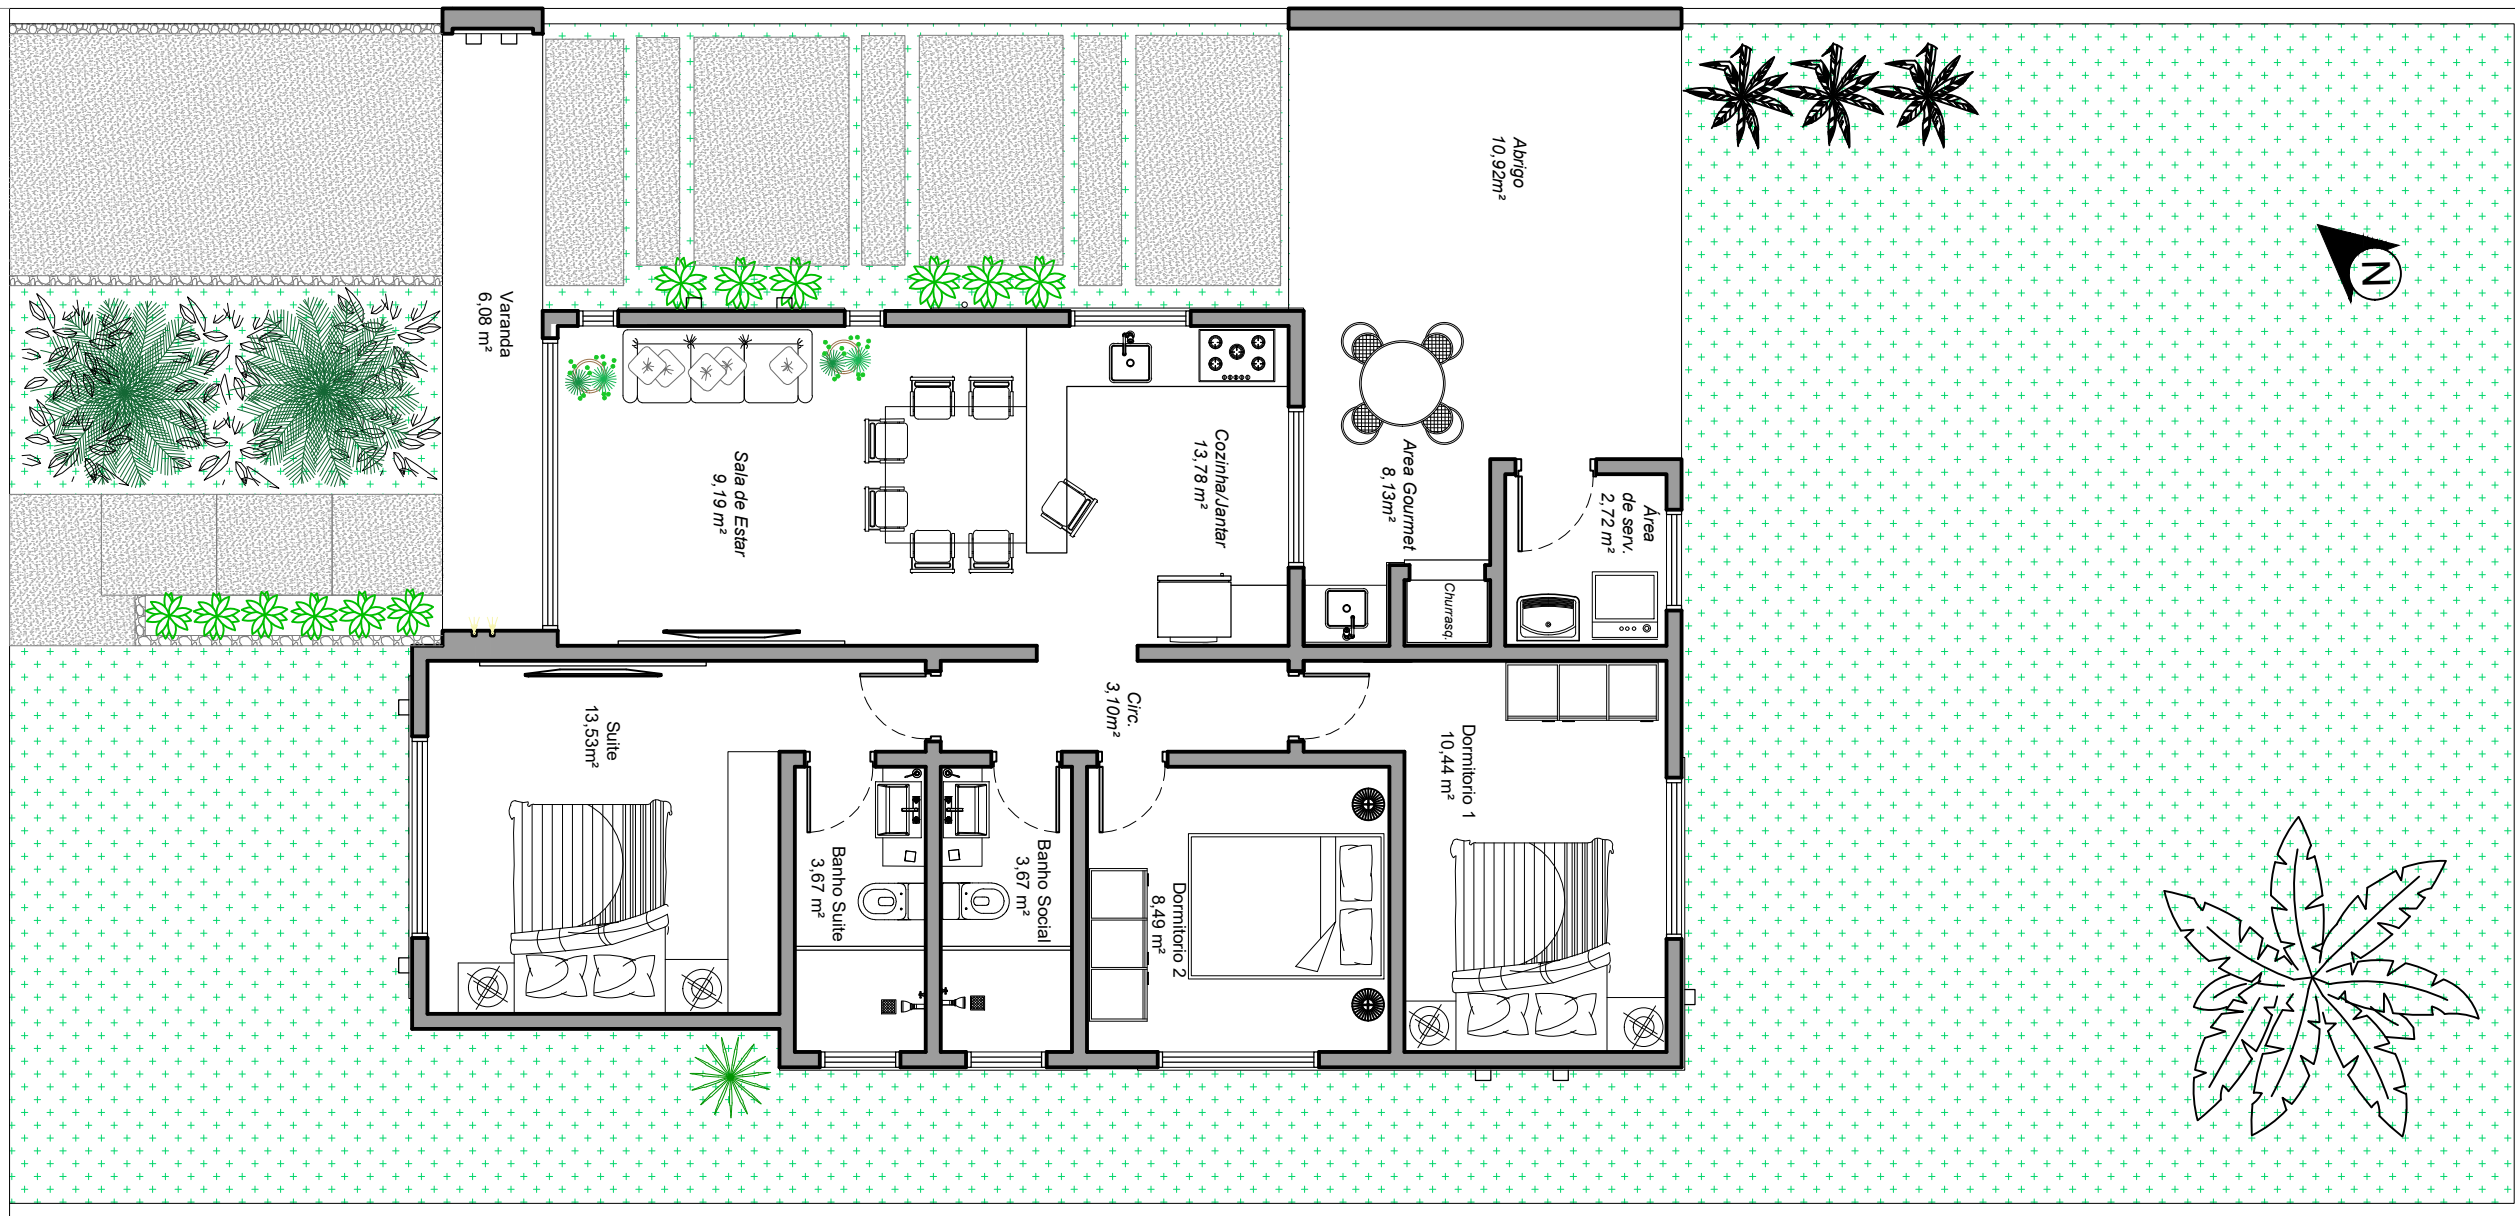

PLANTA BAIXA

ESCALA 1/75