



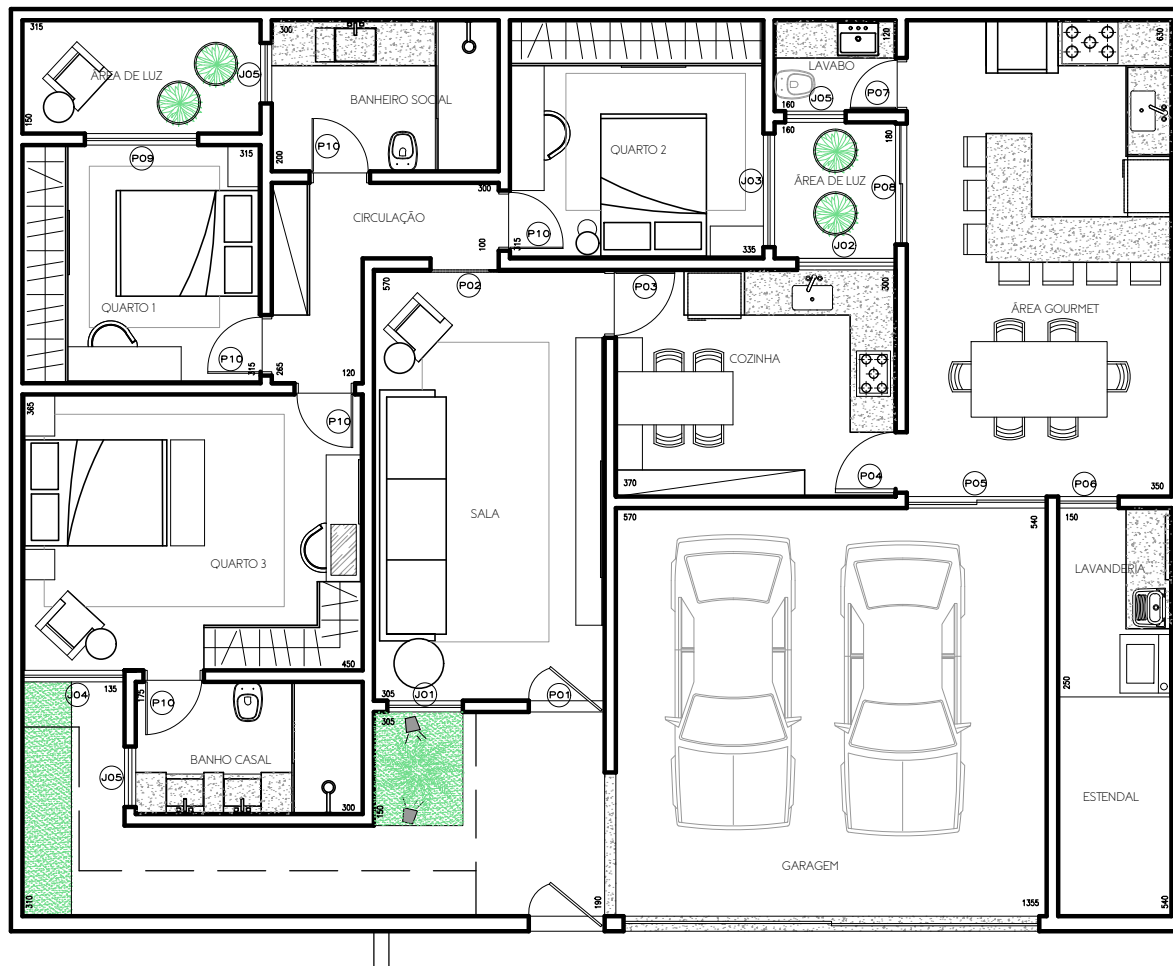

PLANTA BAIXA/ LAYOUT
ESCALA 1:25

CÁLCULO DE ÁREA CONSTRUÍDA

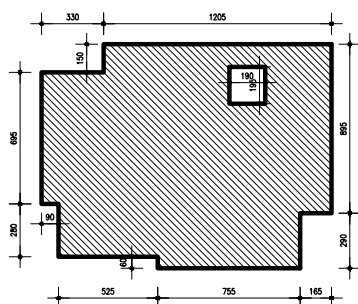

PLANTA BAIXA

ESC.: 1/200

ÁREA CONSTRUÍDA: 162,18 M²
TAXA DE OCUPAÇÃO: 87,19%

ÁREAS (m²):

TERRENO: 186,00

ÁREA CONSTRUÍDA: 162,18

QUADRO DE ESQUADRIAS

ELEMENTO	ITEM	DIMENSOES			QUAN.	MATERIAL	TIPO
		LARG.	ALT.	PEIT.			
PORTAS	P01	100	230	000	01	MADEIRA	PIVOTANTE
	P02	090	210	000	01	MADEIRA	CORRER
	P03	090	210	000	01	MADEIRA	ABRIR
	P04	080	210	000	01	VIDRO TEMPERADO	ABRIR
	P05	185	210	000	01	VIDRO TEMPERADO	CORRER 2 FOLHAS
	P06	080	210	000	01	VIDRO TEMPERADO	ABRIR
	P07	070	210	000	01	MADEIRA	ABRIR
	P08	160	210	000	01	VIDRO TEMPERADO	CORRER 2 FOLHAS
	P09	150	210	000	01	VIDRO TEMPERADO	CORRER 2 FOLHAS
	P10	080	210	000	05	MADEIRA	ABRIR

QUADRO DE ESQUADRIAS

ELEMENTO	ITEM	DIMENSOES			QUAN.	MATERIAL	TIPO
		LARG.	ALT.	PEIT.			
JANELAS	J01	100	380	050	01	ALUMINIO/VIDRO TEMPERADO	FIXA
	J02	130	100	110	01	ALUMINIO/VIDRO VENEZIANA	CORRER 2 FOLHAS
	J03	150	100	110	01	ALUMINIO/VIDRO VENEZIANA	CORRER 2 FOLHAS
	J04	135	100	110	01	ALUMINIO/VIDRO TEMPERADO	CORRER 2 FOLHAS
	J05	80	60	170	03	ALUMINIO/VIDRO VENEZIANA	MAXIMOAR

Em caso de dúvida entrar em contato:


NAYARA SOUTO INTERIORES
 CONTATO:
 WH: 9594-0377
 BR: 521263
 www.nayarasouto.com.br

PLANTA BAIXA/ LAYOUT

ELABORADO: NAYARA SOUTO
 DESenhado: NAYARA SOUTO
 DATA: 10/01/2020
 PROJETO: NAYARA SOUTO