


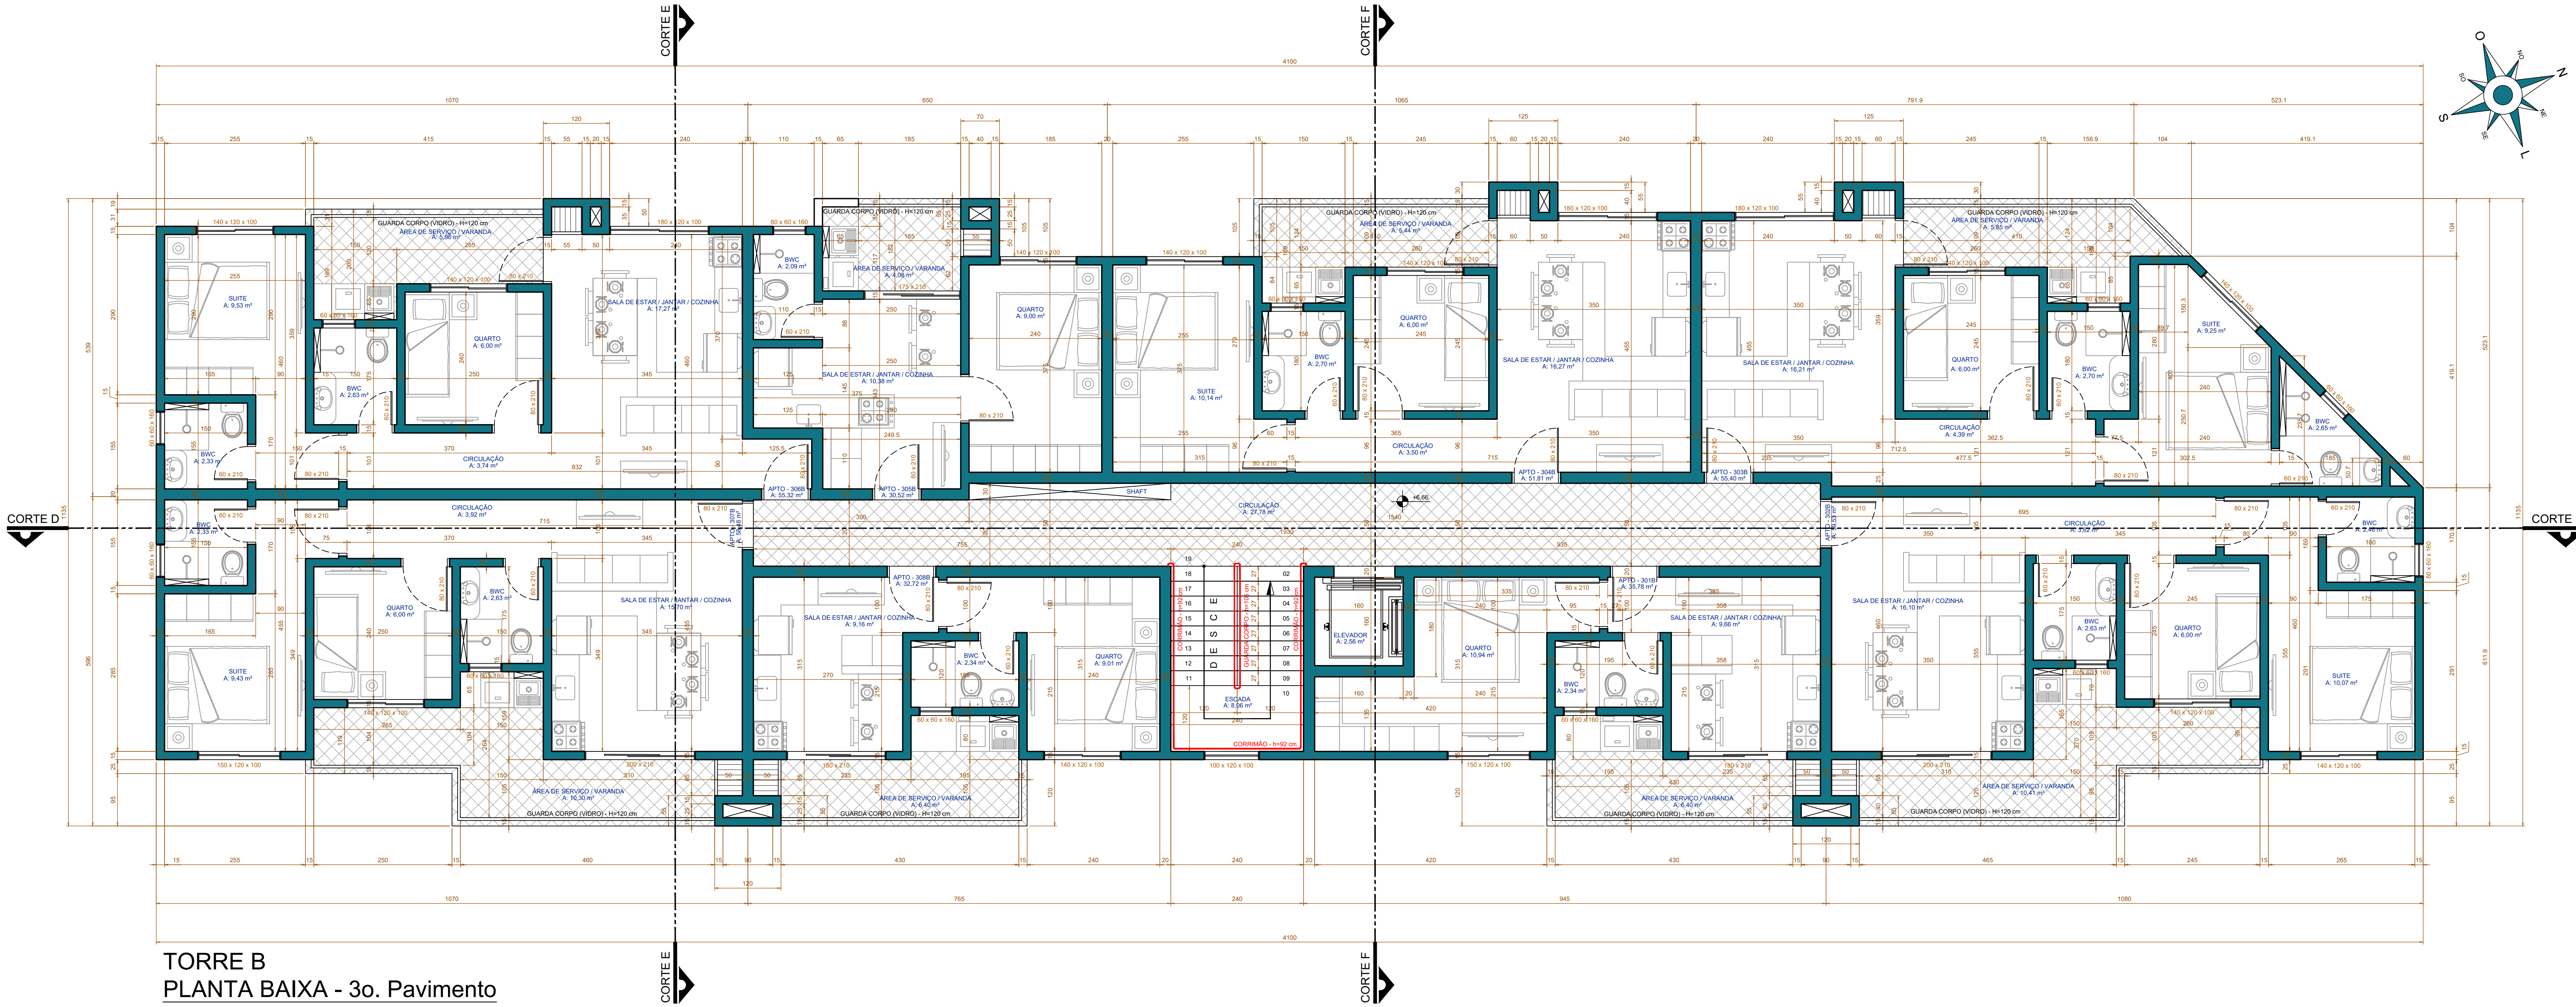

TORRE B
PLANTA BAIXA - 3o. Pavimento
ESCALA 1:50

INSCRIÇÃO FISCAL 2D005D06D0022D0001		LOTE 20A	QUADRA 60
REVISÃO		PLANTA CIDADE BALNEÁRIA CAIUBA	BAIRRO CAIOBA
PREFEITURA DE MATINHOS		VIGILANCIA SANITÁRIA	
		CONSELHO DO LITORAL	
EMPRESA TFI ENGENHARIA LTDA CNPJ: 27.723.924/0001-72			
OBRA CONSTRUÇÃO DE EMPREENDIMENTO RESIDENCIAL CONTENDO 39 APTOS. EM ALVENARIA EM 02 TORRES COM 04 PAVIMENTOS + ATÍCIO			
ENDEREÇO RUA SÃO MATEUS esquina RUA IRATI - LOTE 20A - QUADRA 60 CAIOBA - MATINHOS - PARANÁ - CEP: 83.260-000			
PROPRIETÁRIO TFI ENGENHARIA LTDA CNPJ: 27.723.924/0001-72	ASSINATURA		
PROJETO LUCIANA THAIS ROJAS TARDIO ENGENHEIRA CIVIL CREA: 015/10800-0 - VISTO PRL 187707	ASSINATURA		
EXECUÇÃO FAGNER ISMAEL LENKOT ENGENHEIRO CIVIL CREA PR 13442-0	ASSINATURA		
REFERENCIA/ ENDEREÇO TORRE B - PLANTA BAIXA - 3o. PAVIMENTO	FRANCHA		08/15
DATA 26/11/2020	ESCALA INDICADA	UNIDADE CM	DESENHO EDUARDO PACHECO