


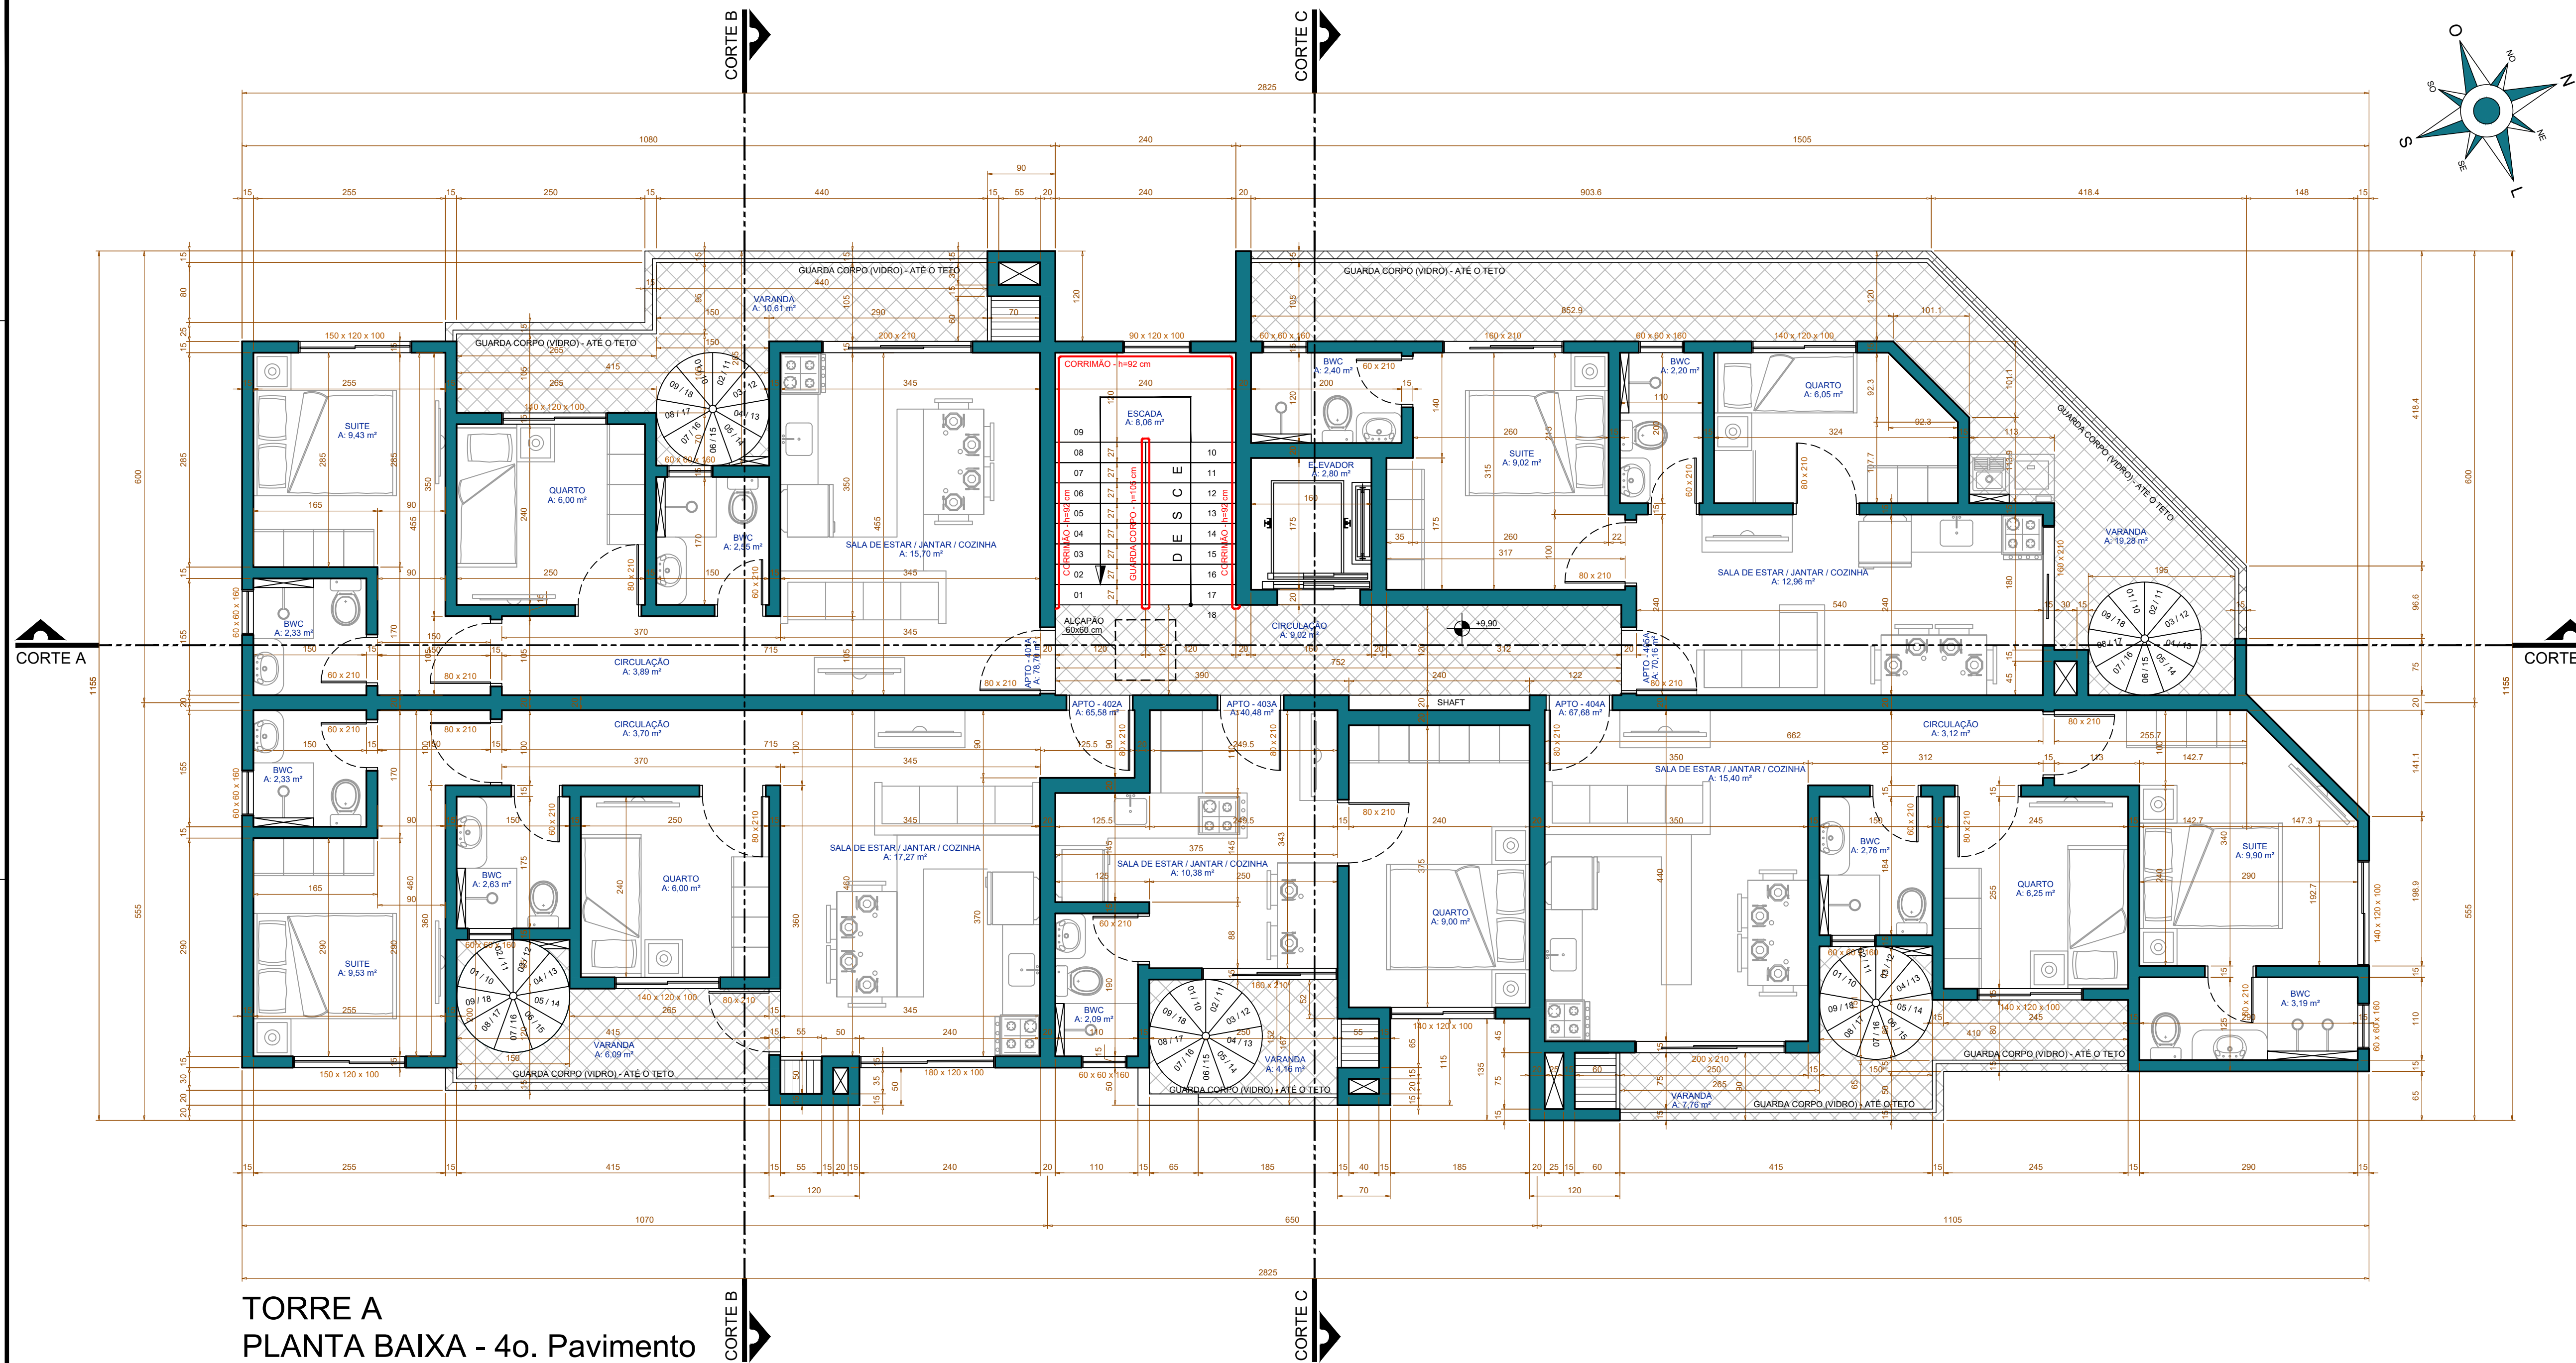

TORRE A
PLANTA BAIXA - 4o. Pavimento
ESCALA 1:50

INSCRIÇÃO FISCAL 2D005D060D0022D0001		LOTE 20A	QUADRA 60
REVISÃO		PLANTA CIDADE BALNEÁRIA CAIUBÁ	BAIRRO CAIUBÁ
PREFEITURA DE MATINHOS		VIGILANCIA SANITÁRIA	
		CONSELHO DO LITORAL	
EMPRESA TFI ENGENHARIA LTDA CNPJ: 27.723.924/0001-72		OBRA CONSTRUÇÃO DE EMPREENDIMENTO RESIDENCIAL CONTENDO 39 APTOS. EM ALVENARIA EM 02 TORRES COM 04 PAVIMENTOS + ÁTICO	
ENDEREÇO RUA SÃO MATHEUS esquina RUA IRATI - LOTE 20A - QUADRA 60 CAIOBÁ - MATINHOS - PARANÁ - CEP: 83.260-000			
PROPRIETÁRIO TFI ENGENHARIA LTDA CNPJ: 27.723.924/0001-72		ASSINATURA	
PROJETO LUCIANA THAIS ROJAS TARDIO ENGENHEIRA CIVIL CREA: 28191586630 - VISTO PR: 187707		ASSINATURA	
EXECUÇÃO FAGNER ISMAEL LENKOT ENGENHEIRO CIVIL CREA: PR: 1376270		ASSINATURA	
REFERENCIA/ ENDEREÇO TORRE A - PLANTA BAIXA - 4o. PAVIMENTO		PRANCHA 05/15	
DATA 26/11/2020	ESCALA INDICADA	UNIDADE CM	DESENHO EDUARDO PACHECO