


PLANTA ESQUEMÁTICA PAV. TÉRREO

ESCALA 1:100

ÁREA COMPUTÁVEL: 52,06 m²

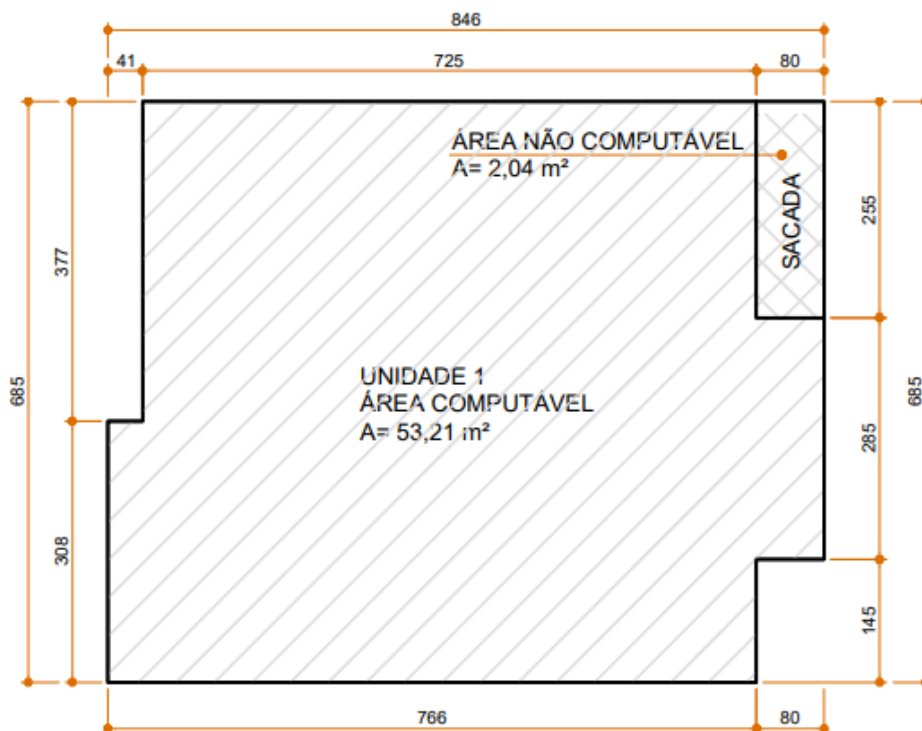


PLANTA ESQUEMÁTICA PAV. SUPERIOR


ESCALA 1:100

ÁREA COMPUTÁVEL: 53,21m²

ÁREA NÃO COMPUTÁVEL: 2,04m²

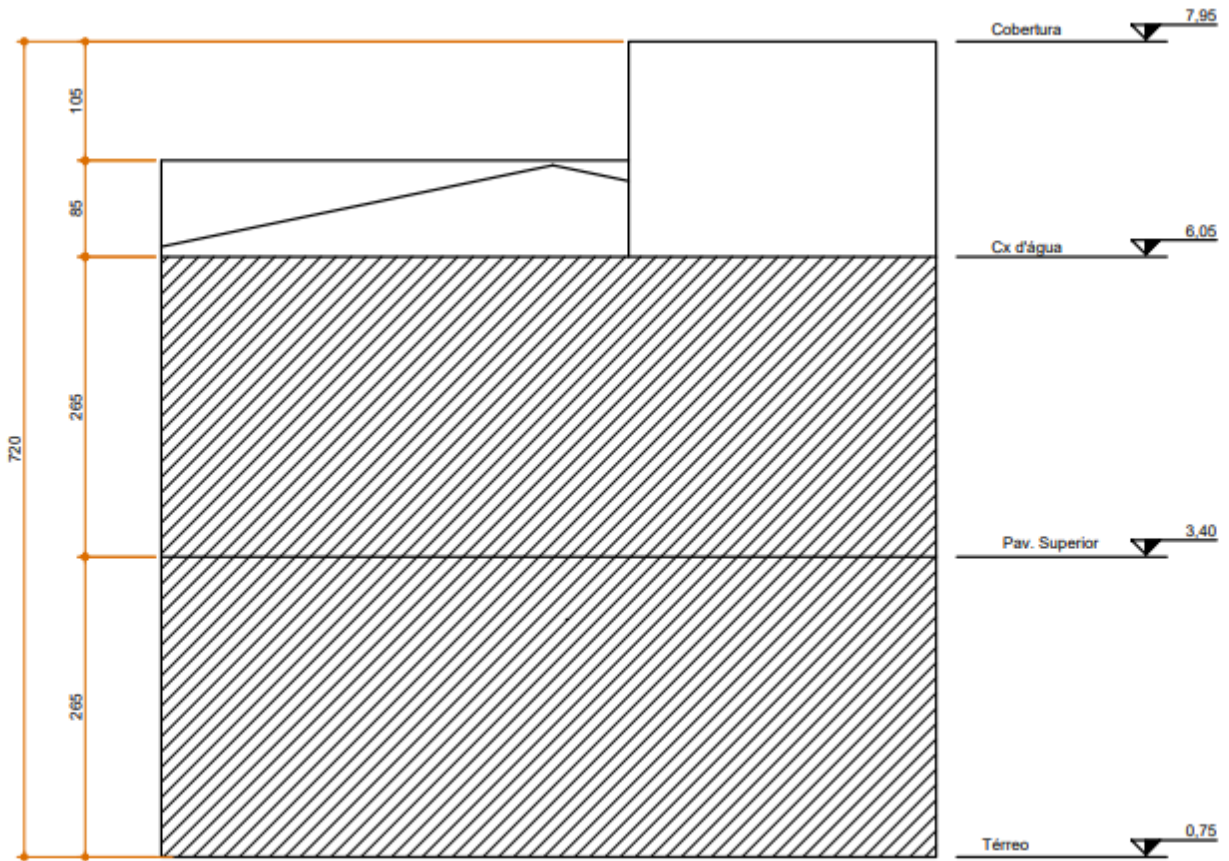


CORTE ESQUEMÁTICO UN 1
ESCALA 1:100

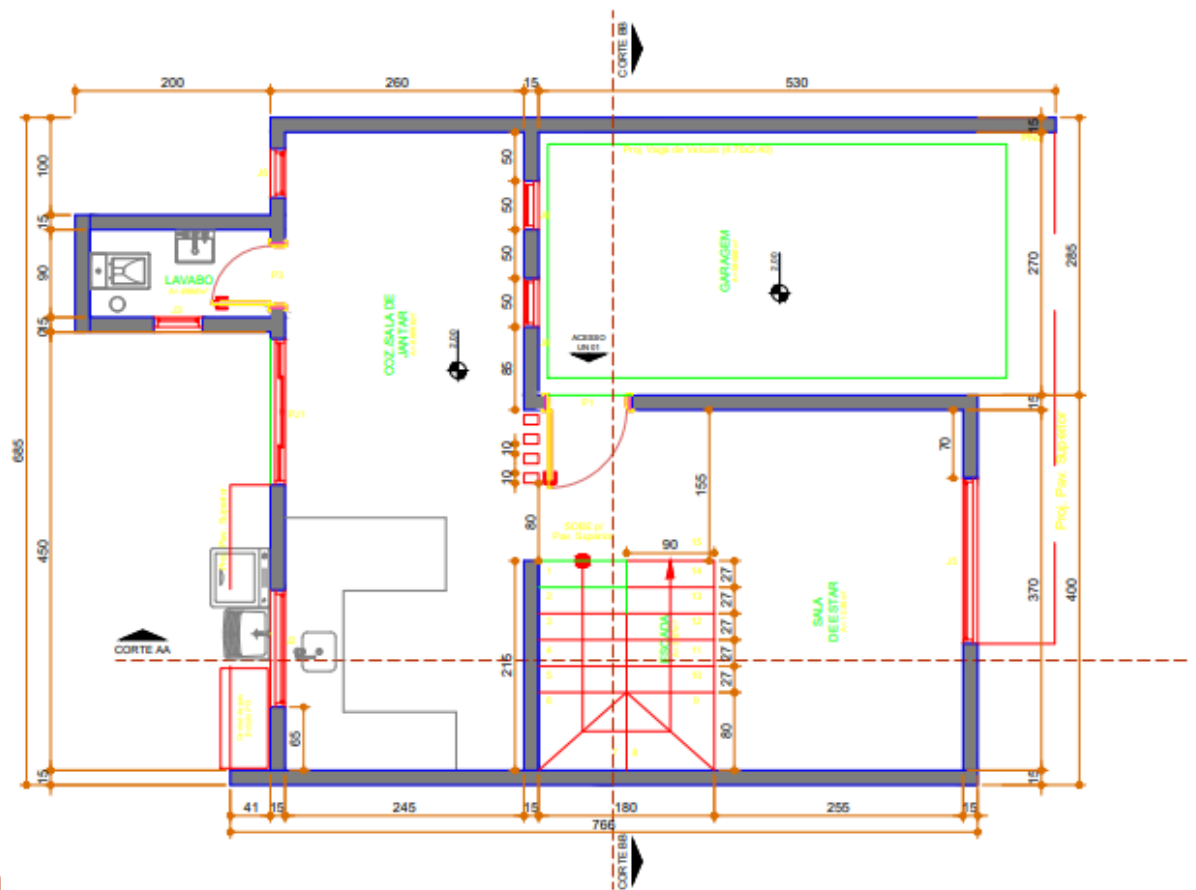

PLANTA BAIXA - TÉRREO (UNIDADE 01)

ESC.: 1/50

ÁREA COMPUTÁVEL: 51,16m²

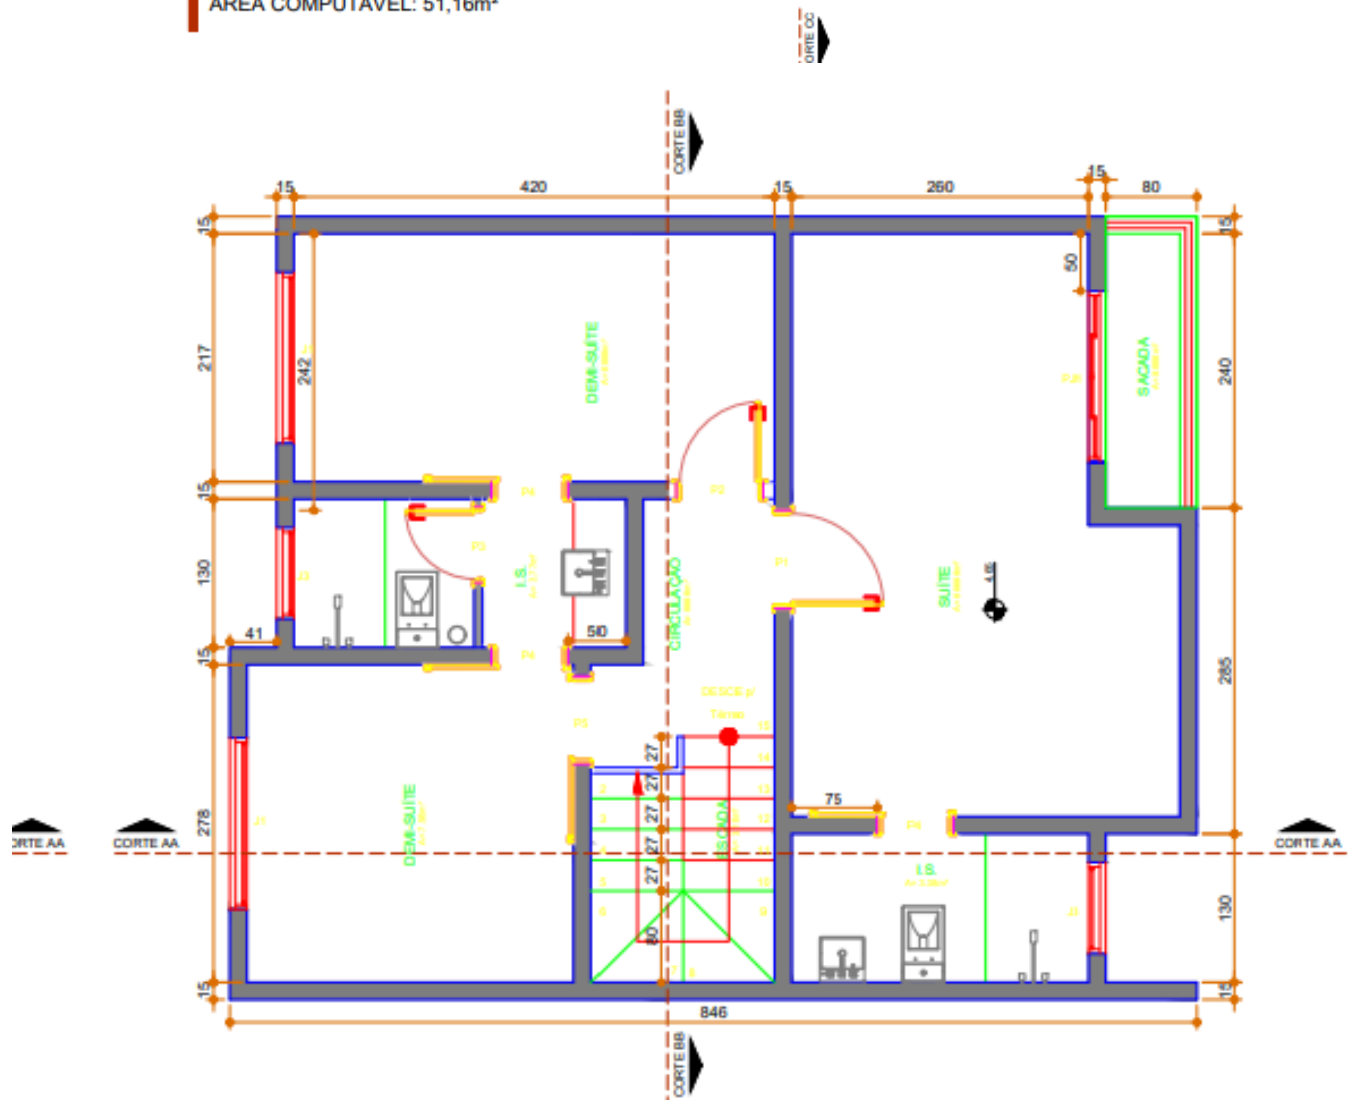


PLANTA BAIXA - PAV. SUPERIOR (UNIDADE 01)


ESC.: 1/50

ÁREA COMPUTÁVEL: 53,45m²

ÁREA NÃO COMPUTÁVEL: 1,00 m² (1,00 m²)

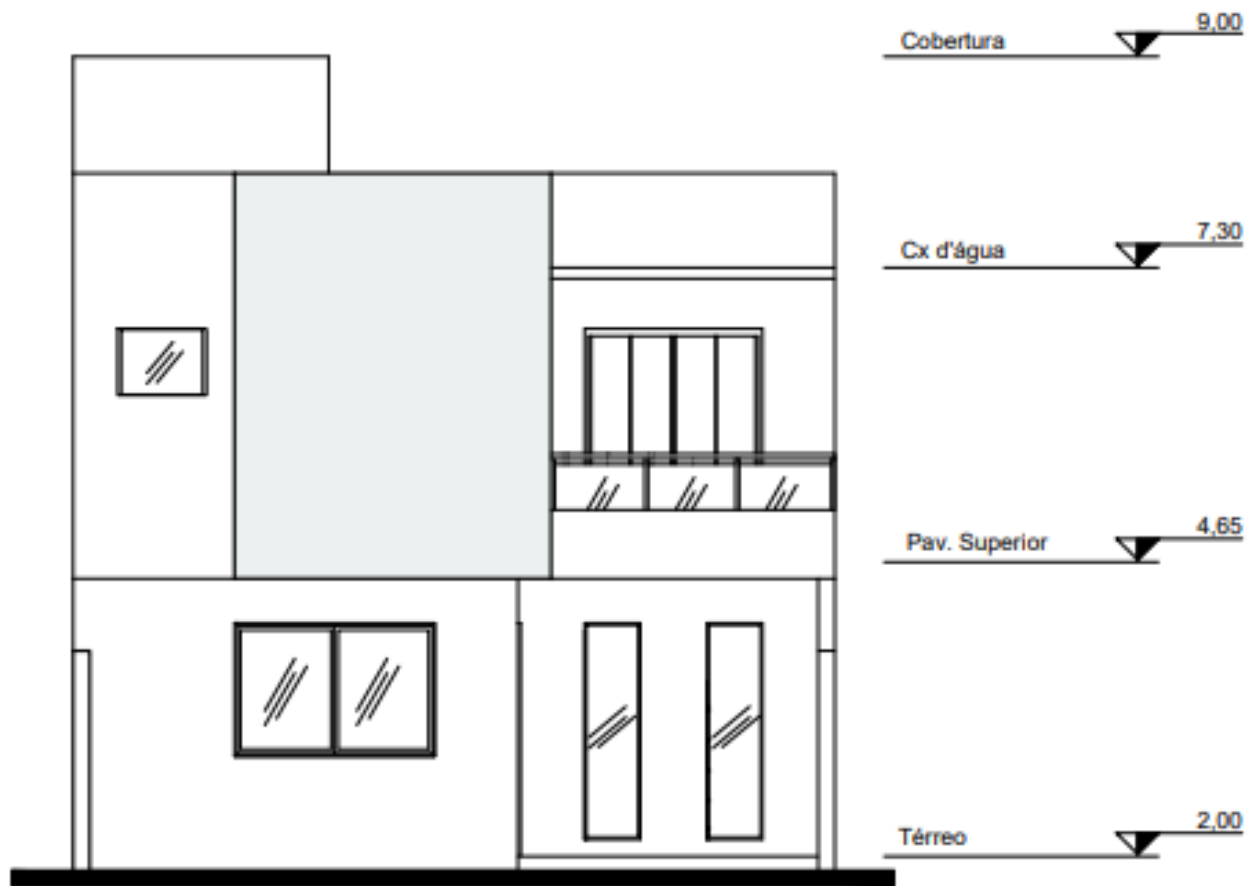

ELEVAÇÃO FRONTAL - UNIDADE 01
 ESC.: 1/75

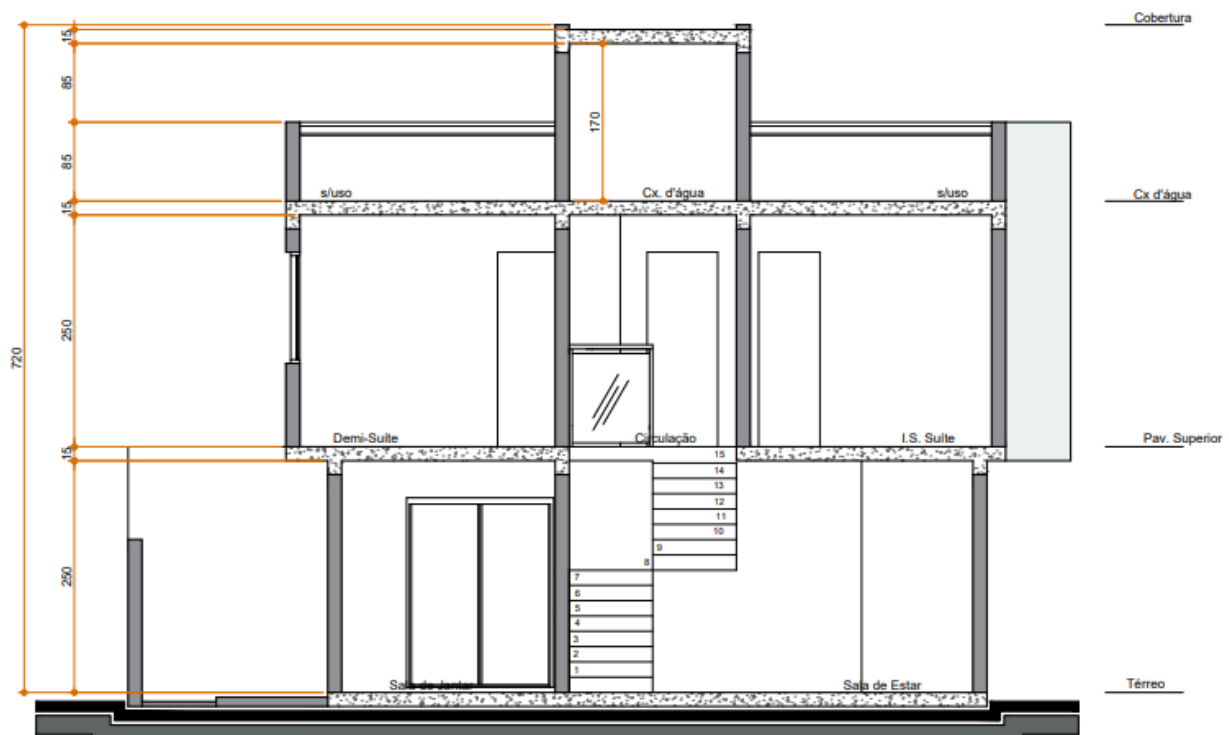

CORTE AA - UNIDADE 01
 ESC.: 1/50