
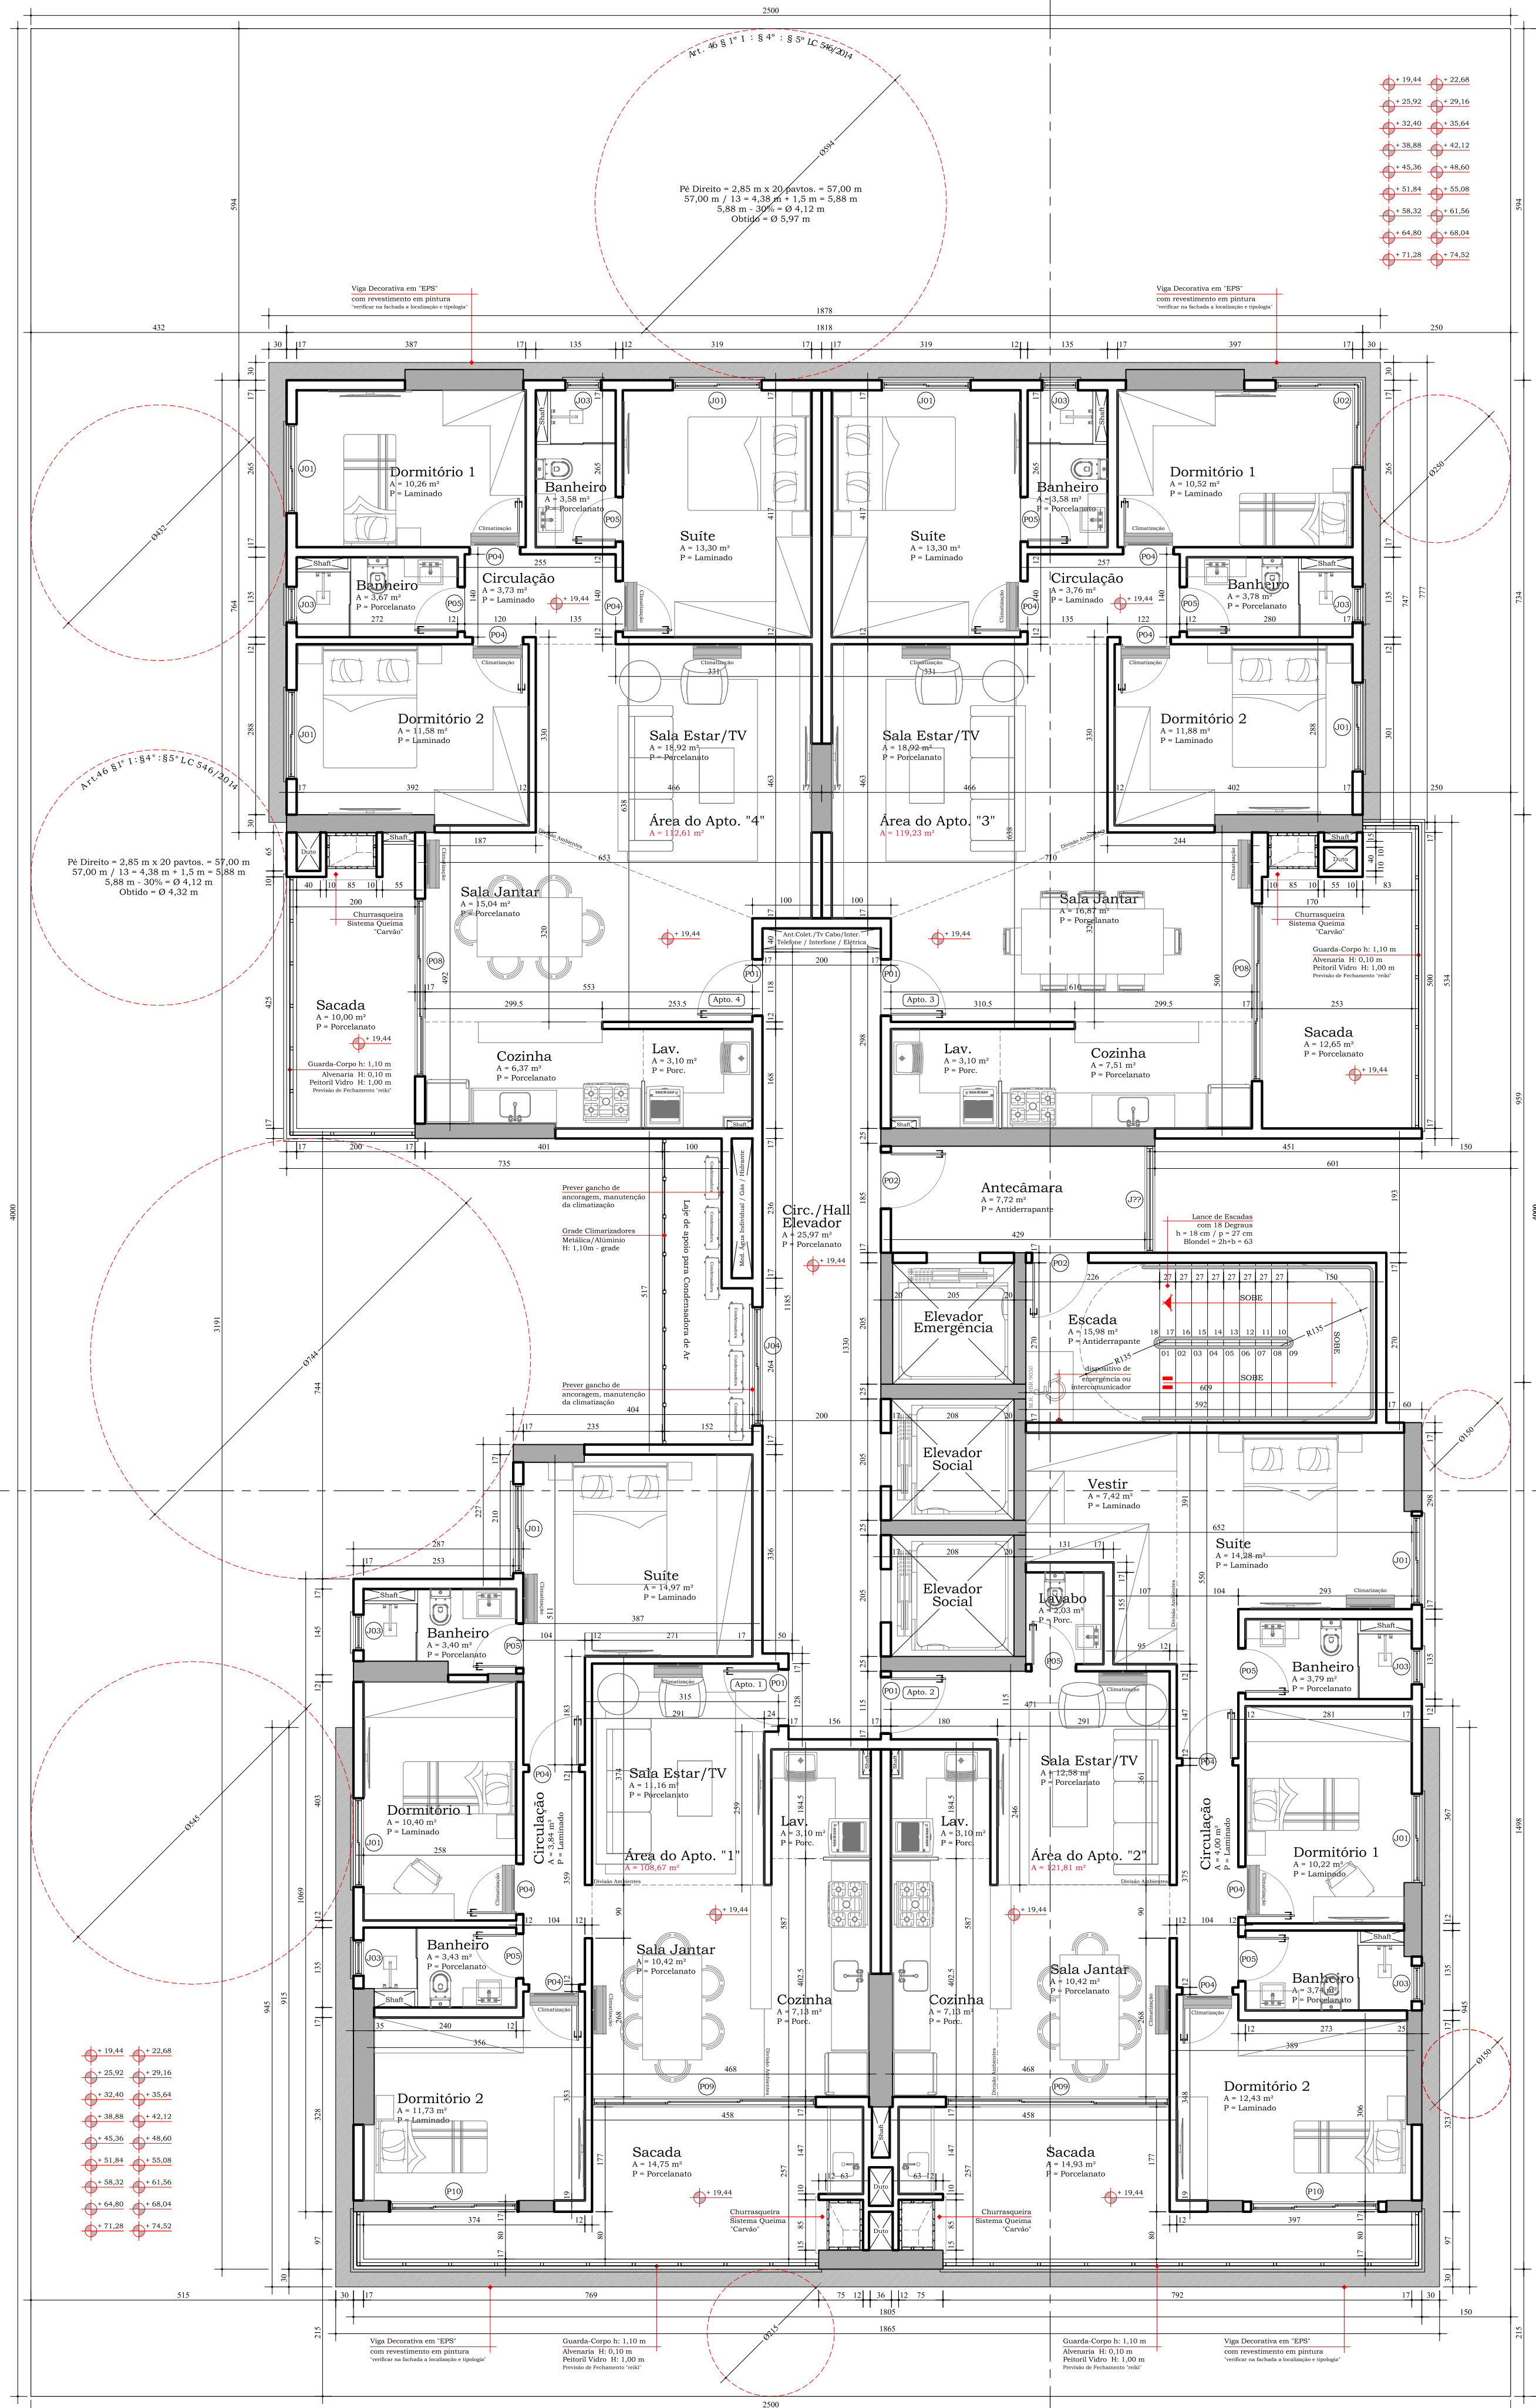


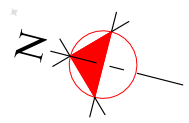

Estudo "A" / Planta Baixa - Pavto. Tipo (18x)
(Área Total - Pavto. Tipo = 518,37 m² x 18 = 9.330,66 m²)
Escala: 1/75

Fachada Oeste