



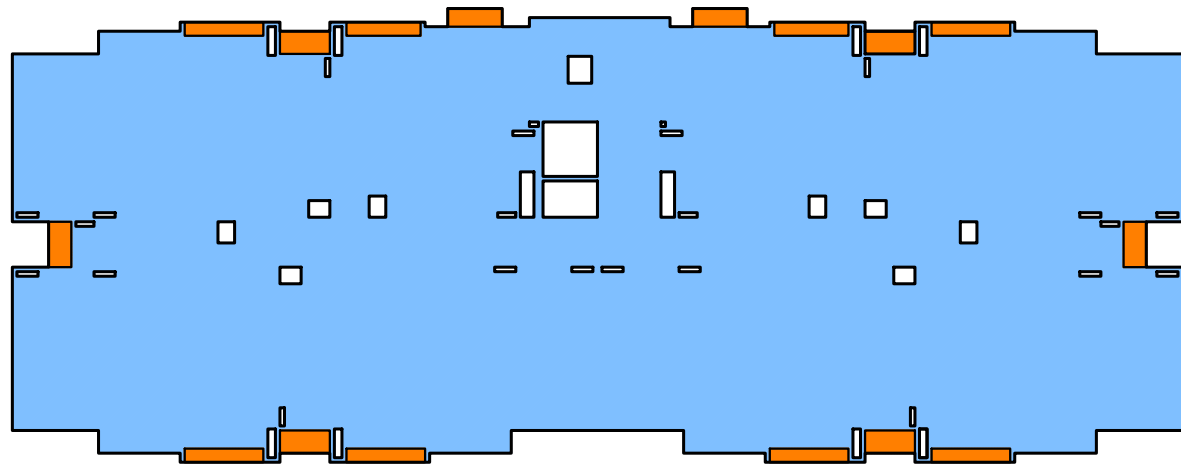

PLANTA BAIXA

Escala: 1/100

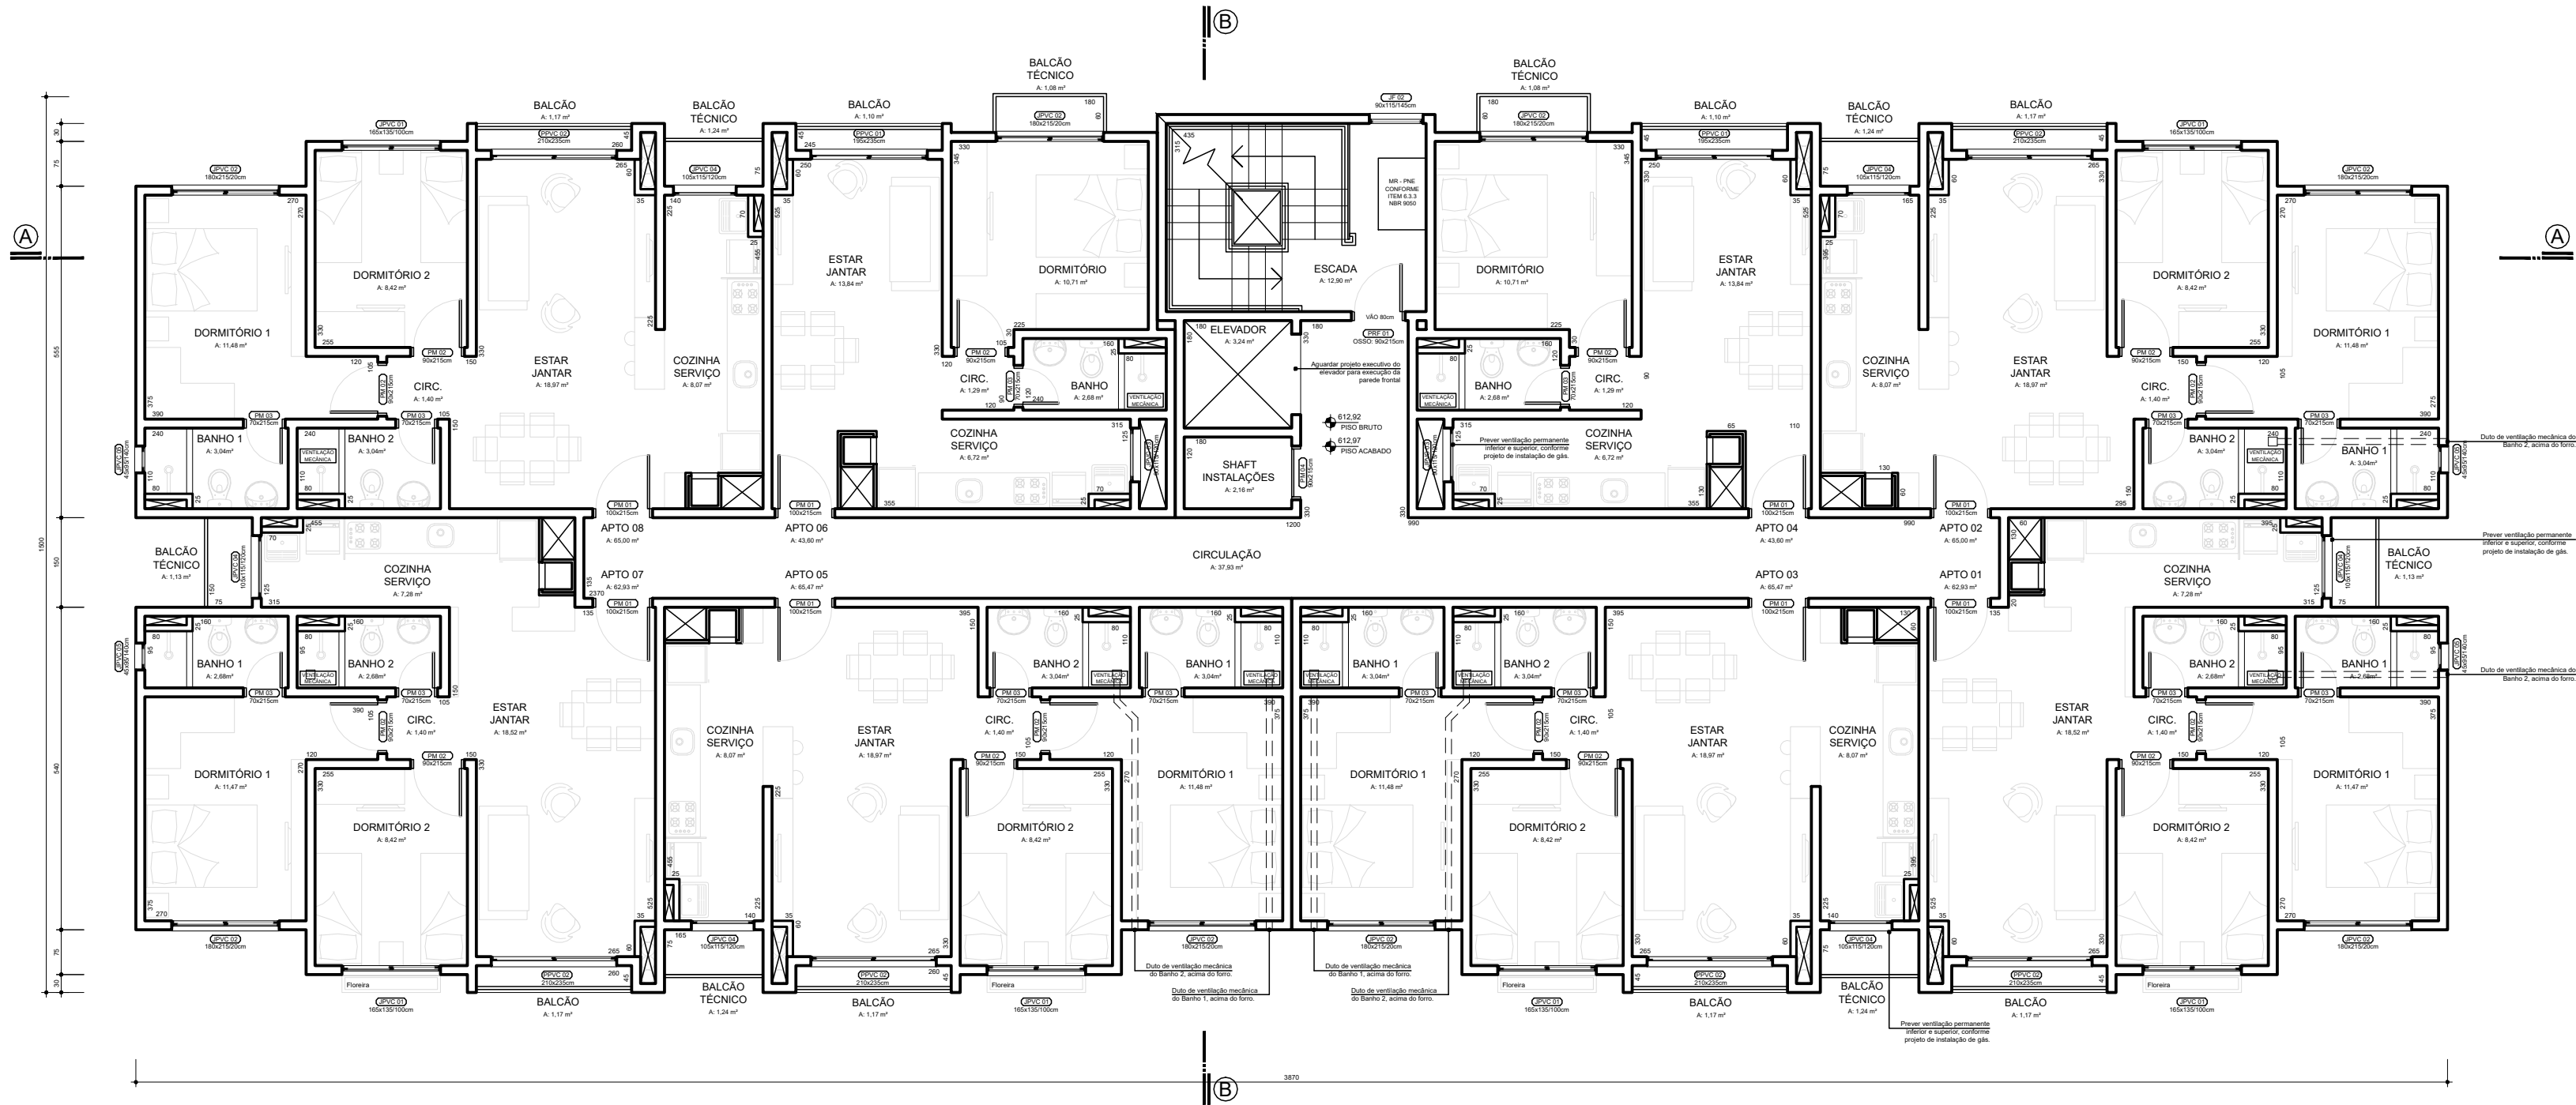

ÁREA COMPUTÁVEL - 503,27m²
ÁREA NÃO COMPUTÁVEL - 18,58m²



ESQUEMA DE ÁREAS

Escala: 1/250

REVISÃO	DESCRIÇÃO DA REVISÃO	NOME

CONSTRUÇÃO:

construarte
engenharia & construção

Irmãos Kunst Construções Ltda.
Rua João Lourenço Schaeffer, 553 - Igrejinha/RS
CREA-RS 34781 - CAU 23450-8
Fone: (51) 3545 1640
www.construarte.eng.br

OBRA:

CONDOMÍNIO VISTA DO VALE

Hasam Incorporações Eireli

Avenida 1º de Maio, s/n - Várzea Grande - Gramado/RS

CLIENTE:

Hasam Incorporações Eireli

RESPONSÁVEL TÉCNICO:

Arqº Gustavo Guilherme Kunst - CAU A 65668-2

DESCRIÇÃO:

PRÉDIOS B, C, D e E - RESIDENCIAL
Tipo

PRANCHA:

ARQUITETURA
ARQ-008