


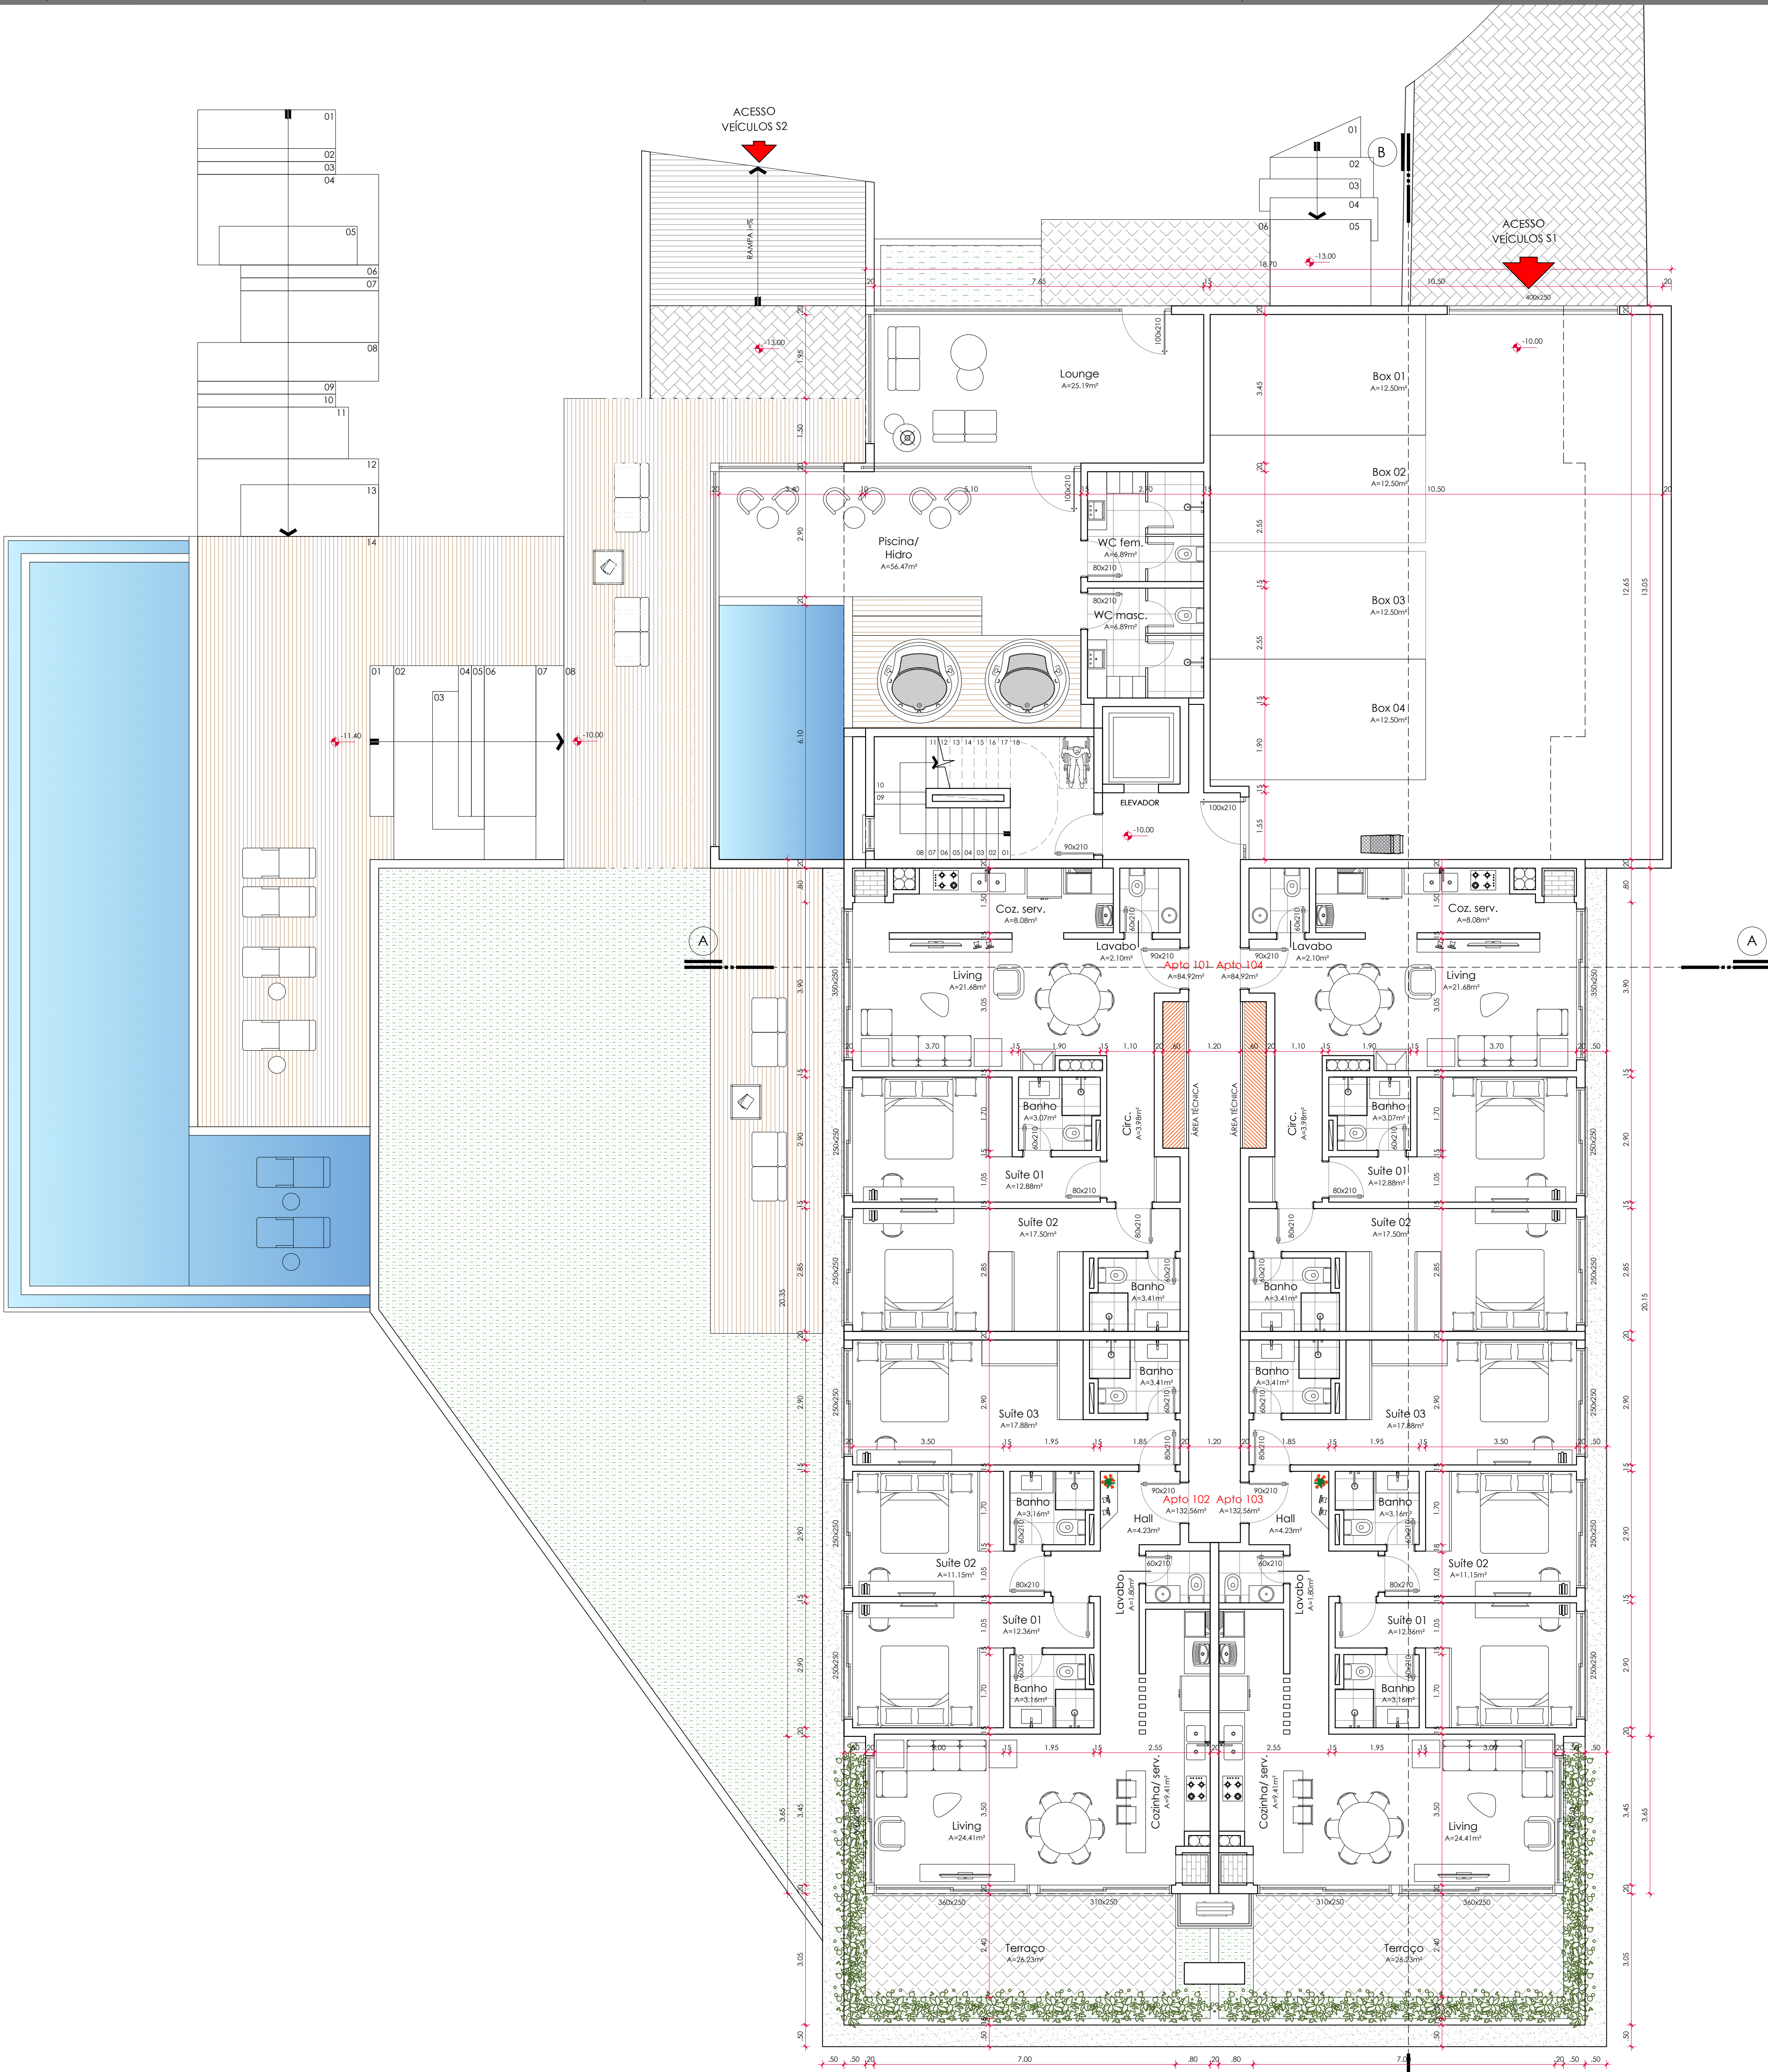

PLANTA BAIXA PAV. SUBSOLO 01

ESCALA: 1/75

Área construída A=727,46m²

Área computável A=675,00m²

Goularte & Pedrassani
ARQUITETOS

PROJETO ARQUITETÔNICO

Projeto: Edificação Residencial Plurifamiliar
Endereço: Rua da Carriêr - Planalto - Gramado | RS

Área: 11.589,64 m²
Escala: 1/75
Data: Novembro | 2023
Desenho: Aline

Responsáveis técnicos:

Proprietário:

Prancha:

Arq. Diogo Stacke Pedrassani
CAU A66524-0

Construtora PRC Reserva Lago Negro SPE Ltda
CNPJ: 51.505.802/0001-94

Arq. Ednair da Silva Goularte Jr.
CAU A67163-0

Bloco C: Planta Baixa Pav. Subsolo 01