



MUNICÍPIO DE CRICIÚMA
Setor de Cadastro Imobiliário
CONSULTA PRÉVIA

Nº CADASTRO

1039249

IDENTIFICAÇÃO DO IMÓVEL

CONTRIBUINTE

LIVERPOOL NEGOCIOS IMOBILIARIOS LTDA.

ENDEREÇO

Avenida SANTOS DUMONT nº 1540

COMPLEMENTO

BAIRRO

SÃO LUIZ

LOTEAMENTO


HABITE-SE

INSC. IMOBILIÁRIA

0.045.021.2000.003.0

ÁREA DO TERRENO	TESTADA	LADO DIREITO	LADO ESQUERDO	MADEIRA	ALVENARIA	ÁREA UNIDADE	ÁREA TOTAL CONSTR.
1.362,24 m²	27,30 m.	49,89 m.	51,15 m.	0,00 m²	0,00 m²		

MAPA DE LOCALIZAÇÃO

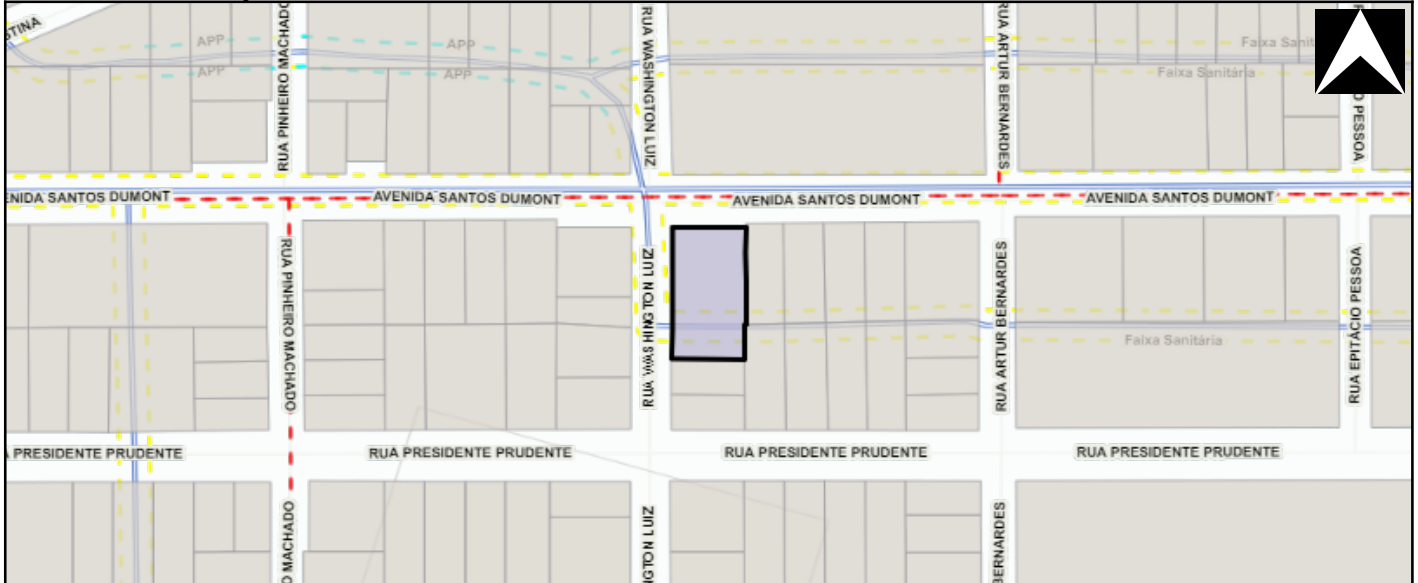

LEGENDA

LOTES	NASC_RIO_CRI	LOTES RURAIS	HIDROGRAFIA
MINERADA	ACP CARVÃO	ACP COM PARECER MPF	APP CALCULADA - APP
DECLIVIDADE	SÍTIO GEOLÓGICO	PROJEÇÃO FUTURA	APP CALCULADA - FAIXA SANITÁRIA
LOGRADOUROS	CURSOS D'ÁGUA (PACRIC)	LIMITE DO MUNICÍPIO	APP CALCULADA - HIDROGRAFIA
BAIRROS	NASCENTES (PACRIC)	CONEXÃO	LOTE CONSULTADO

Logradouro: 518 - Avenida SANTOS DUMONT - Largura: 25.000000 / Logradouro: 508 - Rua WASHINGTON LUIZ - Largura: 15.000000

ZM1-16 - Zona Mista 1 - 16 pavimentos

ÍNDICE DE APROVEITAMENTO		TAXA DE OCUPAÇÃO (%)		TAXA DE INFILTRAÇÃO (%)		NÚMERO DE PAVIMENTOS	AFASTAMENTO (m)		
BÁSICO	MÁXIMO	BÁSICO	MÁXIMO	BÁSICO	MÍNIMO		RECUO FRONTAL	EMBAS.	TORRE
4,50	6,00 (1)(2)	E = 80 - T = 60	E = 90 - T = 60 (1)(3)(4)	20 (15)	10 (3)	16 + 02 (8) + 01 + 01 (1)(2)(9)	4,00	Sem afast. p/ H <= 9,00m	H/6 >= 1,50m
LOTE MÍNIMO:		360	LOTE MÁXIMO:		10.000 (5)	VALOR OUTORGA:	11% do CUB2006/SC por m2		

ZC3-8 - Zona Central 3 - 8 pavimentos

ÍNDICE DE APROVEITAMENTO		TAXA DE OCUPAÇÃO (%)		TAXA DE INFILTRAÇÃO (%)		NÚMERO DE PAVIMENTOS	AFASTAMENTO (m)		
BÁSICO	MÁXIMO	BÁSICO	MÁXIMO	BÁSICO	MÍNIMO		RECUO FRONTAL	EMBAS.	TORRE
3,50	4,50 (1)(2)	E = 80 - T = 60	E = 90 - T = 60 (1)(3)(4)	20 (15)	10 (3)	08 + 02 (8) + 01 (1)(2)(10)	2,00	Sem afast. p/ H <= 9,00m	H/5 >= 1,50
LOTE MÍNIMO:		360	LOTE MÁXIMO:		10.000 (5)	VALOR OUTORGA:	9% do CUB2006/SC por m2		

Zona Mista 1 - 16 pavimentos

- (1) Mediante o instrumento da Outorga Onerosa do Direito de Construir.
(2) Mediante o instrumento da Transferência do Direito de Construir.
(3) Para cálculo da área permeável em terreno natural, jardins/gramado, brita/seixo (considera para efeito de cálculo 100% da área). Poderão ser utilizados outros materiais de pavimentação, tais como: paver e lajota (considera para efeito de cálculo 30% da área revestida), concregrama (considera para efeito de cálculo 60% da área revestida), piso drenante poroso e floreiras em qualquer pavimento do embasamento (considera para efeito de cálculo 90% da área revestida). Para efeitos deste cálculo, as áreas embaixo de

beirais, conforme conceito definido em lei, serão computadas como permeáveis. Os demais pisos deverão apresentar laudo específico do fabricante ou de particular acompanhado de Documento de Responsabilidade Técnica, a ser apresentado(s) pelo responsável até a emissão do alvará de uso. A área permeável poderá ser complementada mediante instalação de implementação de dispositivo de execução de cisterna e/ou mecanismos de Retenção de Águas Pluviais (RAP), sendo utilizado para o cálculo destes mecanismos a seguinte fórmula: (Volume mínimo da cisterna = 10% da área do terreno em m² x 30 litros/m²).

(4) Permite a aquisição avulsa da Taxa de Ocupação Máxima conforme Lei Específica.

(5) Caso haja a necessidade de lotes maiores, deverão ser consultadas e aprovadas junto ao Órgão de Planejamento Urbano do Município e Conselho de Desenvolvimento Municipal - CDM.

(8) Aquisição do direito de edificar até 02 pavimentos extras através dos instrumentos previstos no Estatuto da Cidade (1) e (2), conforme respectivas diretrizes definidas em regulamentação complementar, o cálculo será efetuado utilizando-se os valores do CUB/SC 2006.

(9) Poderá utilizar um primeiro pavimento extra, somente se atingir a quantidade mínima de 07 pavimentos tipo sem a utilização da outorga e/ou transferência do direito de construir, e um segundo pavimento extra somente se atingir a quantidade mínima de 12 pavimentos sem a utilização da outorga e/ou transferência do direito de construir.

(15) Para cálculo da área permeável em terreno natural, jardins/gramado, brita/seixo (considera para efeito de cálculo 100% da área). Poderão ser utilizados outros materiais de pavimentação, tais como: paver e lajota (considera para efeito de cálculo 30% da área revestida), concregrama (considera para efeito de cálculo 60% da área revestida) e piso drenante poroso e floreiras em qualquer pavimento do embasamento (considera para efeito de cálculo 90% da área revestida). Os demais pisos deverão apresentar laudo específico do fabricante ou de particular acompanhado de Documento de Responsabilidade Técnica, a ser apresentado(s) pelo responsável até a emissão do alvará de uso.

Zona Central 3 - 8 pavimentos

(1) Mediante o instrumento da Outorga Onerosa do Direito de Construir.

(2) Mediante o instrumento da Transferência do Direito de Construir.

(3) Para cálculo da área permeável em terreno natural, jardins/gramado, brita/seixo (considera para efeito de cálculo 100% da área). Poderão ser utilizados outros materiais de pavimentação, tais como: paver e lajota (considera para efeito de cálculo 30% da área revestida), concregrama (considera para efeito de cálculo 60% da área revestida), piso drenante poroso e floreiras em qualquer pavimento do embasamento (considera para efeito de cálculo 90% da área revestida). Para efeitos deste cálculo, as áreas embaixo de beirais, conforme conceito definido em lei, serão computadas como permeáveis. Os demais pisos deverão apresentar laudo específico do fabricante ou de particular acompanhado de Documento de Responsabilidade Técnica, a ser apresentado(s) pelo responsável até a emissão do alvará de uso. A área permeável poderá ser complementada mediante instalação de implementação de dispositivo de execução de cisterna e/ou mecanismos de Retenção de Águas Pluviais (RAP), sendo utilizado para o cálculo destes mecanismos a seguinte fórmula: (Volume mínimo da cisterna = 10% da área do terreno em m² x 30 litros/m²).

(4) Permite a aquisição avulsa da Taxa de Ocupação Máxima conforme Lei Específica.

(5) Caso haja a necessidade de lotes maiores, deverão ser consultadas e aprovadas junto ao Órgão de Planejamento Urbano do Município e Conselho de Desenvolvimento Municipal - CDM.

(7) Os parâmetros de ocupação relativos ao tamanho mínimo e máximo do lote, da altura ou quantidade de pavimentos poderão ser modificados mediante apreciação e aprovação tanto do Conselho de Desenvolvimento Municipal - CDM quanto do Órgão de Planejamento Municipal legalmente instituído, conforme for o caso específico.

(15) Para cálculo da área permeável em terreno natural, jardins/gramado, brita/seixo (considera para efeito de cálculo 100% da área). Poderão ser utilizados outros materiais de pavimentação, tais como: paver e lajota (considera para efeito de cálculo 30% da área revestida), concregrama (considera para efeito de cálculo 60% da área revestida) e piso drenante poroso e floreiras em qualquer pavimento do embasamento (considera para efeito de cálculo 90% da área revestida). Os demais pisos deverão apresentar laudo específico do fabricante ou de particular acompanhado de Documento de Responsabilidade Técnica, a ser apresentado(s) pelo responsável até a emissão do alvará de uso.

OBSERVAÇÕES

- NOTAS
- (a) - A largura da rua informada é a prevista no Plano Diretor, nem sempre confere com a largura existente no local. Deverá ser verificada pelo interessado antes da elaboração do projeto arquitetônico.
- (b) - O interessado deverá verificar a presença de córregos, nascentes, recursos hídricos e/ou outras características naturais que possam inviabilizar construir neste terreno.
- (c) - O interessado deverá verificar no órgão competente se há alguma drenagem ou curso d'água canalizado no terreno ou em sua proximidade e, caso exista, verificar se inviabilizará construir neste terreno.
- (d) - Esta consulta prévia somente terá validade após análise e assinatura do órgão competente: DPFT - (48) 3431-0320 / 3431-0066. De acordo com a lei municipal 7.609 de 12 de dezembro de 2019, a consulta prévia é um documento informativo sobre parâmetros urbanísticos.
- (e) - Documento emitido sem rasuras ou emendas.
- (f) - Recuos frontais devem atender a Lei n. 8.634/2024.
- 1) Terrenos de meio de quadra com duas testadas: o recuo frontal será obrigatório em ambas as testadas, permitindo-se o balanço que deverá seguir o Código de Obras;
- 2) Terrenos de esquina com duas ou três testadas: o recuo frontal deverá ser respeitado em uma das testadas, a critério do proprietário, e nas demais testadas deverá obedecer ao afastamento lateral previsto na zona de uso que o imóvel está inserido, sendo que para as zonas que permitam construção sem afastamento lateral, deverá ser previsto o mínimo de 2,00m como recuo frontal; e para os casos que o afastamento lateral resultar maior que 4,00m, deverá adotar o mínimo de 4,00m, permitindo-se o balanço que deverá seguir o Código de Obras;
- 3) Terrenos de esquina com quatro ou mais testadas: o recuo frontal deverá ser respeitado em duas das testadas, a critério do proprietário, e nas demais testadas deverá obedecer ao afastamento lateral previsto na zona de uso que o imóvel está inserido, sendo que, para as zonas que permitam construção sem afastamento lateral, deverá ser previsto o mínimo de 2,00m como recuo frontal; e para os casos que o afastamento lateral resultado maior que 4,00m, deverá adotar o mínimo de 4,00m, permitindo-se o balanço que deverá seguir o Código de Obras;
- 4) Nos terrenos onde o recuo frontal adotado em projeto, para o pavimento térreo, for menor que 4,00m, o balanço não será permitido no embasamento das edificações.
- (g) - As camadas / legendas existentes na consulta prévia devem ser verificadas pelos órgãos competentes.
- (h) - Os parâmetros urbanísticos devem seguir o Anexo 3 vigente da Lei de Zoneamento de Uso do Solo n. 8.634/2024.
- (i) - Viabilidade de construção/instalação deve ser solicitado via protocolo on line: criciúma.aprova.com.br