


Gleba A

De	Coord. N(Y)	Coord. E(X)	Para	Azimute	Distância
V1	7.094.347,7613	643.102,9913	V2	180°30'06"	124,67 m
V2	7.094.223,0961	643.101,8997	V3	269°47'26"	388,00 m
V3	7.094.221,6777	642.713,9023	V4	359°58'57"	127,29 m
V4	7.094.348,9677	642.713,8632	V1	90°10'39"	389,13 m

Área: 48.950,15 m²

Perímetro: 1.029,09 m

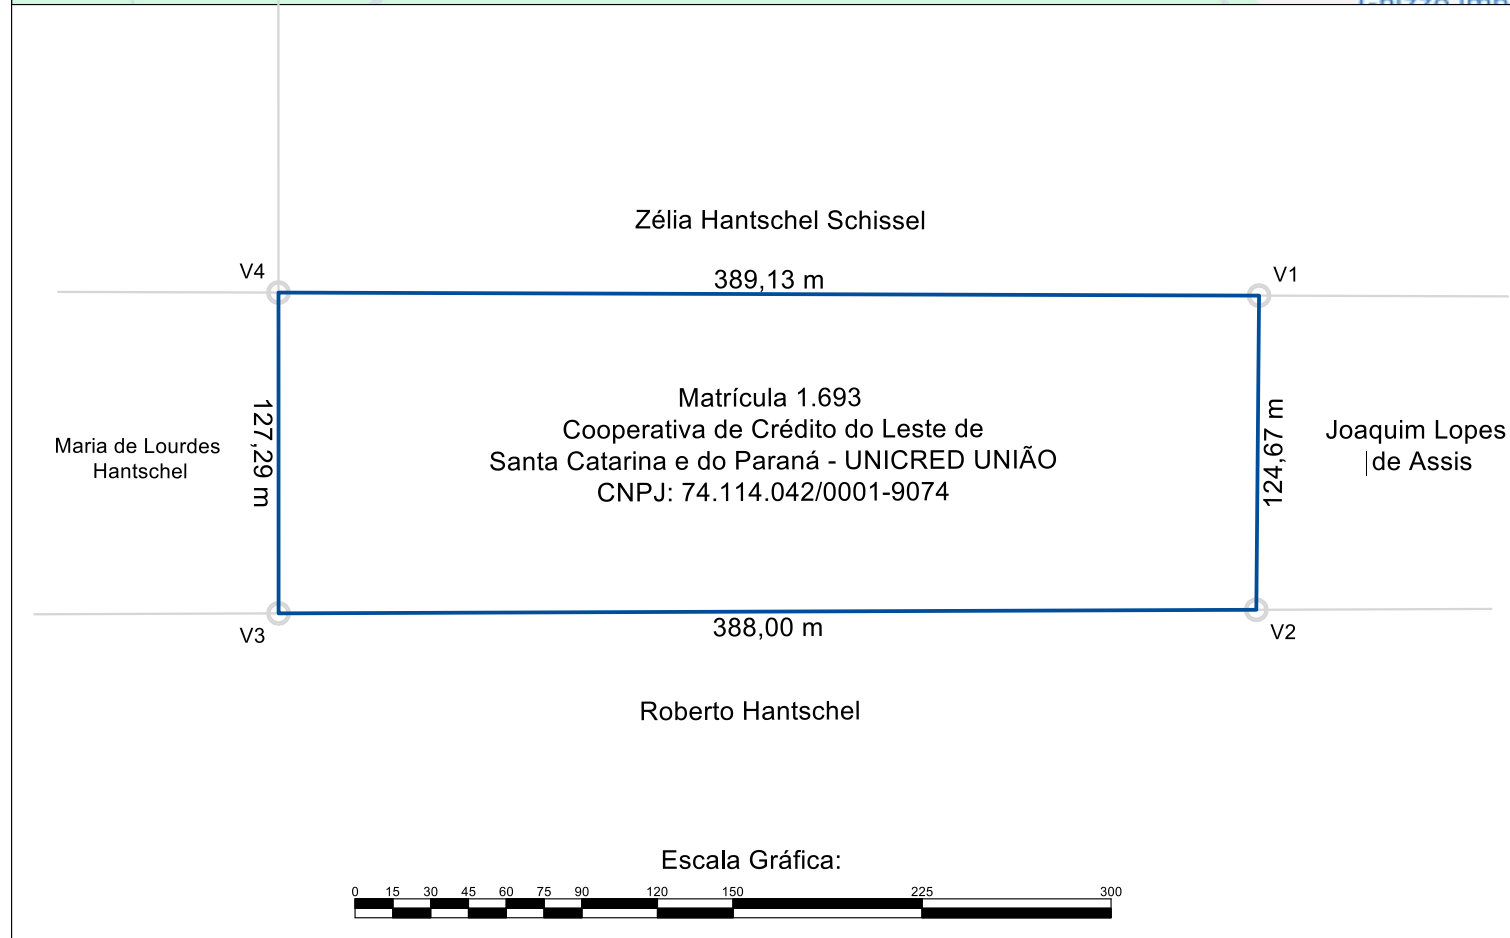


PROPRIETÁRIOS

Atestamos, sob as penas da lei, serem verdadeiras todas as informações apresentadas nesta planta e no memorial anexo.

Cooperativa de Crédito do Leste de Santa Catarina
e do Paraná - UNICRED UNIÃO
CNPJ: 74.114.042/0001-9074

PLANTA TOPOGRÁFICA

LOCAL: Colônia Miranda			RESPONSÁVEL TÉCNICO:
BAIRRO / LOCALIDADE São Pedro	MUNICÍPIO / COMARCA Rio Negrinho-SC	ESCALA: 1 / 3000	 <p>RODRIGO RANDIG ENGENHARIA E GEORREFERENCIAMENTO</p>
MATRÍCULA Matrícula 1.693	CRI: Registro de Imóveis de Rio Negrinho	CNS: 10.864-7	
PROJETO: RODRIGO	ART:	DATA: 11/12/2024	
ÁREA DA MATRÍCULA: 48.860,84 m ²	ÁREA EXISTENTE: 48.950,15 m ²		

LEGENDA:

- Limite do imóvel
- Muro
- Cerca
- Vértice tipo M
- Vértice tipo P
- Vértice tipo V
- Estrada / Rodovia
- Mudança de confrontação
- Rio / Córrego

INFORMAÇÃO DE COORDENADAS:

SGR - SIRGAS2000
MC: 51°

CM-00°38'03,217672"
K: 0.999852836

VÉRTICE:581
Lat.: 26°15'48,434" S
Long.: 49°34'01,057" W

A3 = (420 X 297)