


329
9
fls. 48

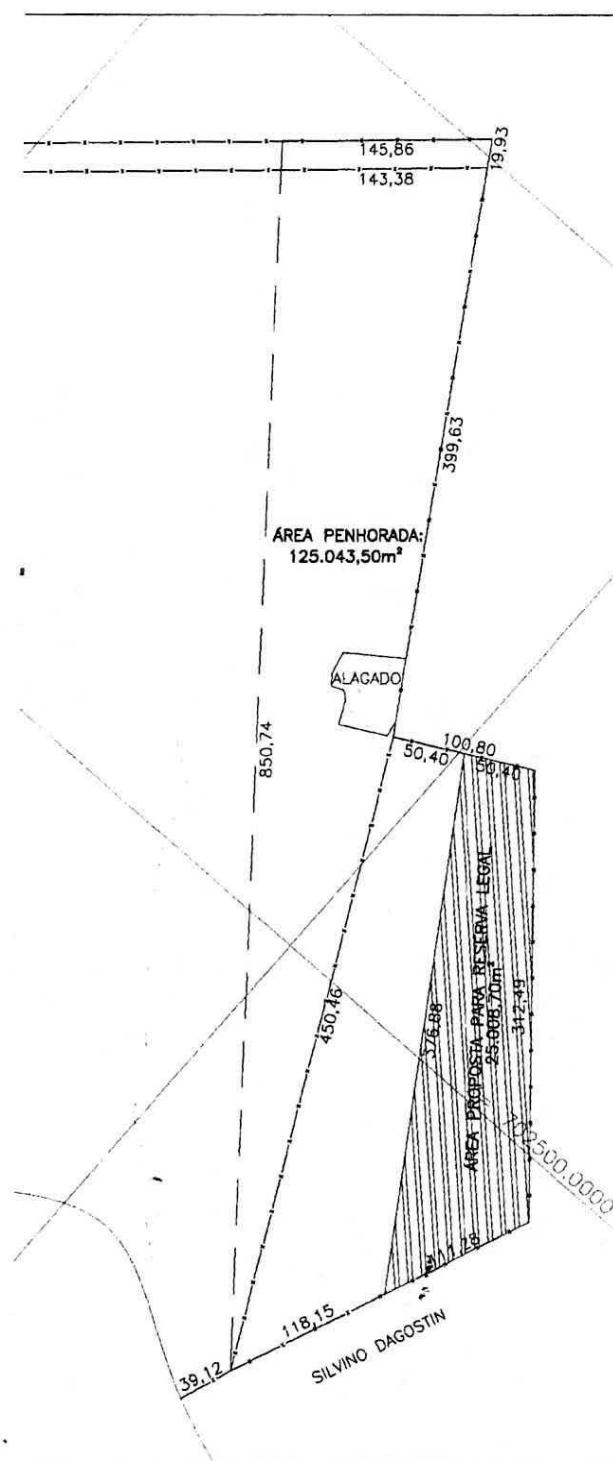

RESUMO

ÁREA TOTAL ESCRITURADA	500.174,00m²
ÁREA PENHORADA	125.043,50m²
ÁREA PROPOSTA PARA RESERVA LEGAL	25.008,70m²
(20% REFERENTE À ÁREA PENHORADA)	
ÁREA REMANESCENTE	375.130,50m²
(HERDEIROS DE IRIO BALDISSERA)	

LEVANTAMENTO TOPOGRÁFICO PLANIMÉTRICO CADASTRAL

PROPRIETÁRIO:		
HERDEIROS DE IRIO BALDISSERA		
LOCAL: ACESSO - RODOVIA SC 487 LARANJAL	MUNICÍPIO: JAGUARUNA SC	MATRÍCULA: 6.254
ESCALA: 1:5000	DATA: MARÇO/2014	DATUM/SISTEMA DE PROJEÇÃO: SAD69/UTM
PROPRIETÁRIO:		RESP. TÉCNICO:
HERDEIROS DE IRIO BALDISSERA		 ENG. AGRIM. ORLANDO CATULINO ANTUNES MENDES CREA SC 24.358-4

Este documento foi assinado digitalmente por FERNANDO MAURICIO FINK. Se impresso, para conferência acesse o site <http://esaj.tjsc.jus.br/esaj>, informe o processo 0500187-81.2013.8.24.0282 e o código E205BC.

