D	S	Q
01	02	220

Q. 07

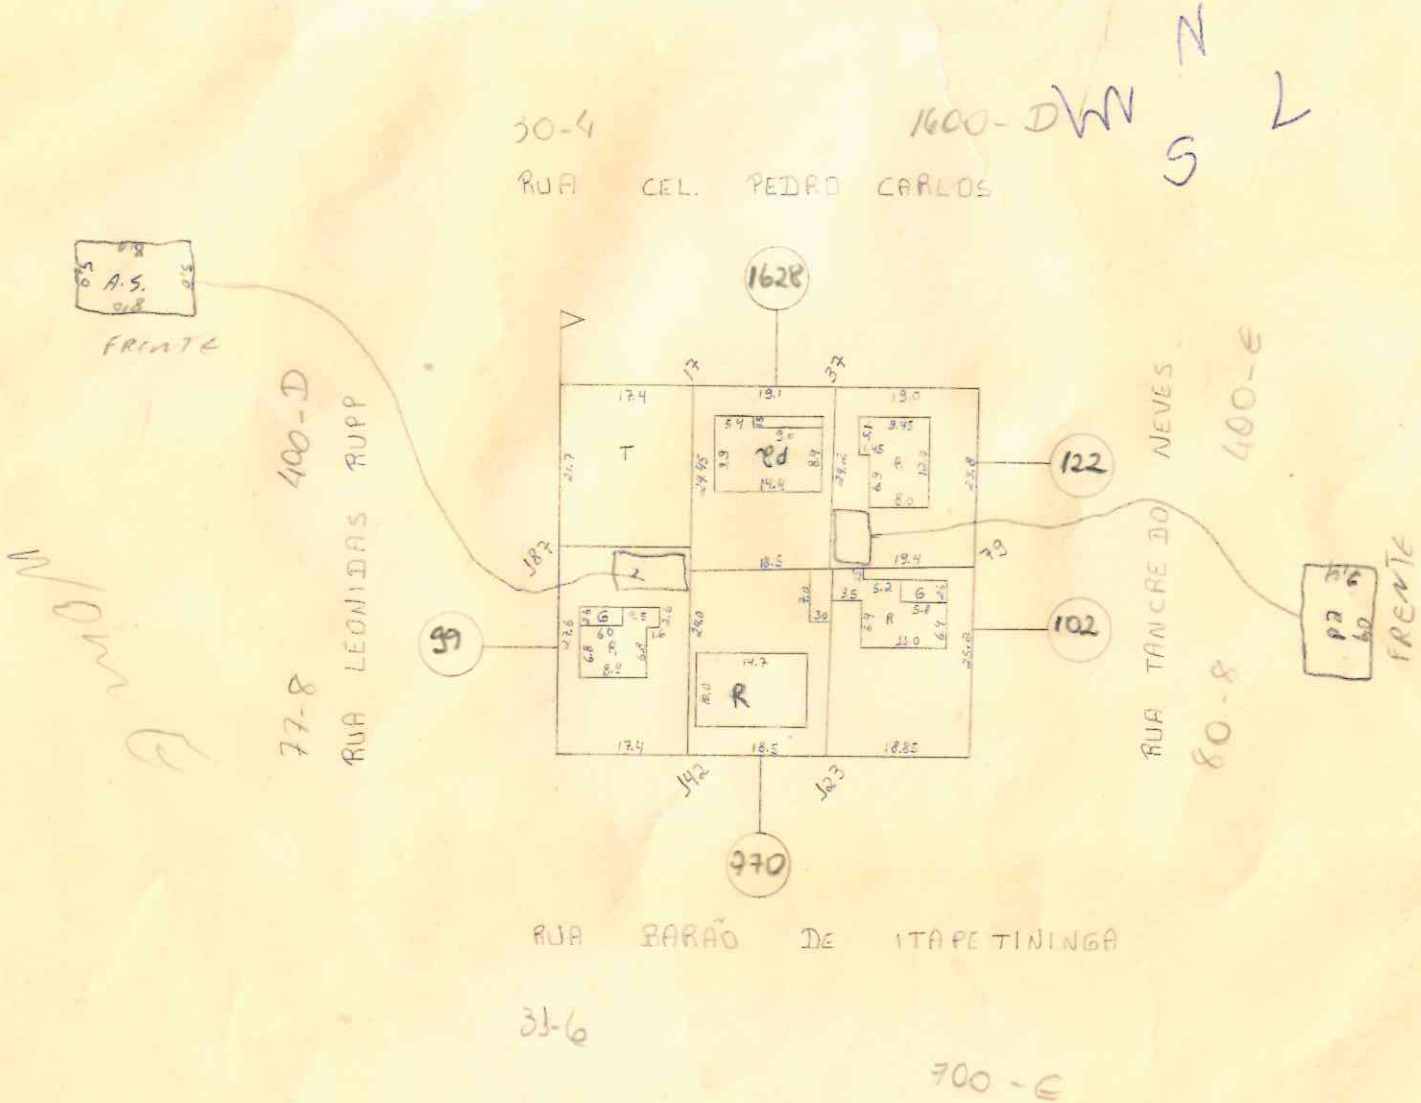

GRUPO (3)

PROJETO SIOM
PREFEITURA MUNICIPAL DE
CAMPOS NOVOS

ESCALA	DATA
1:1000	15 / 10 / 93