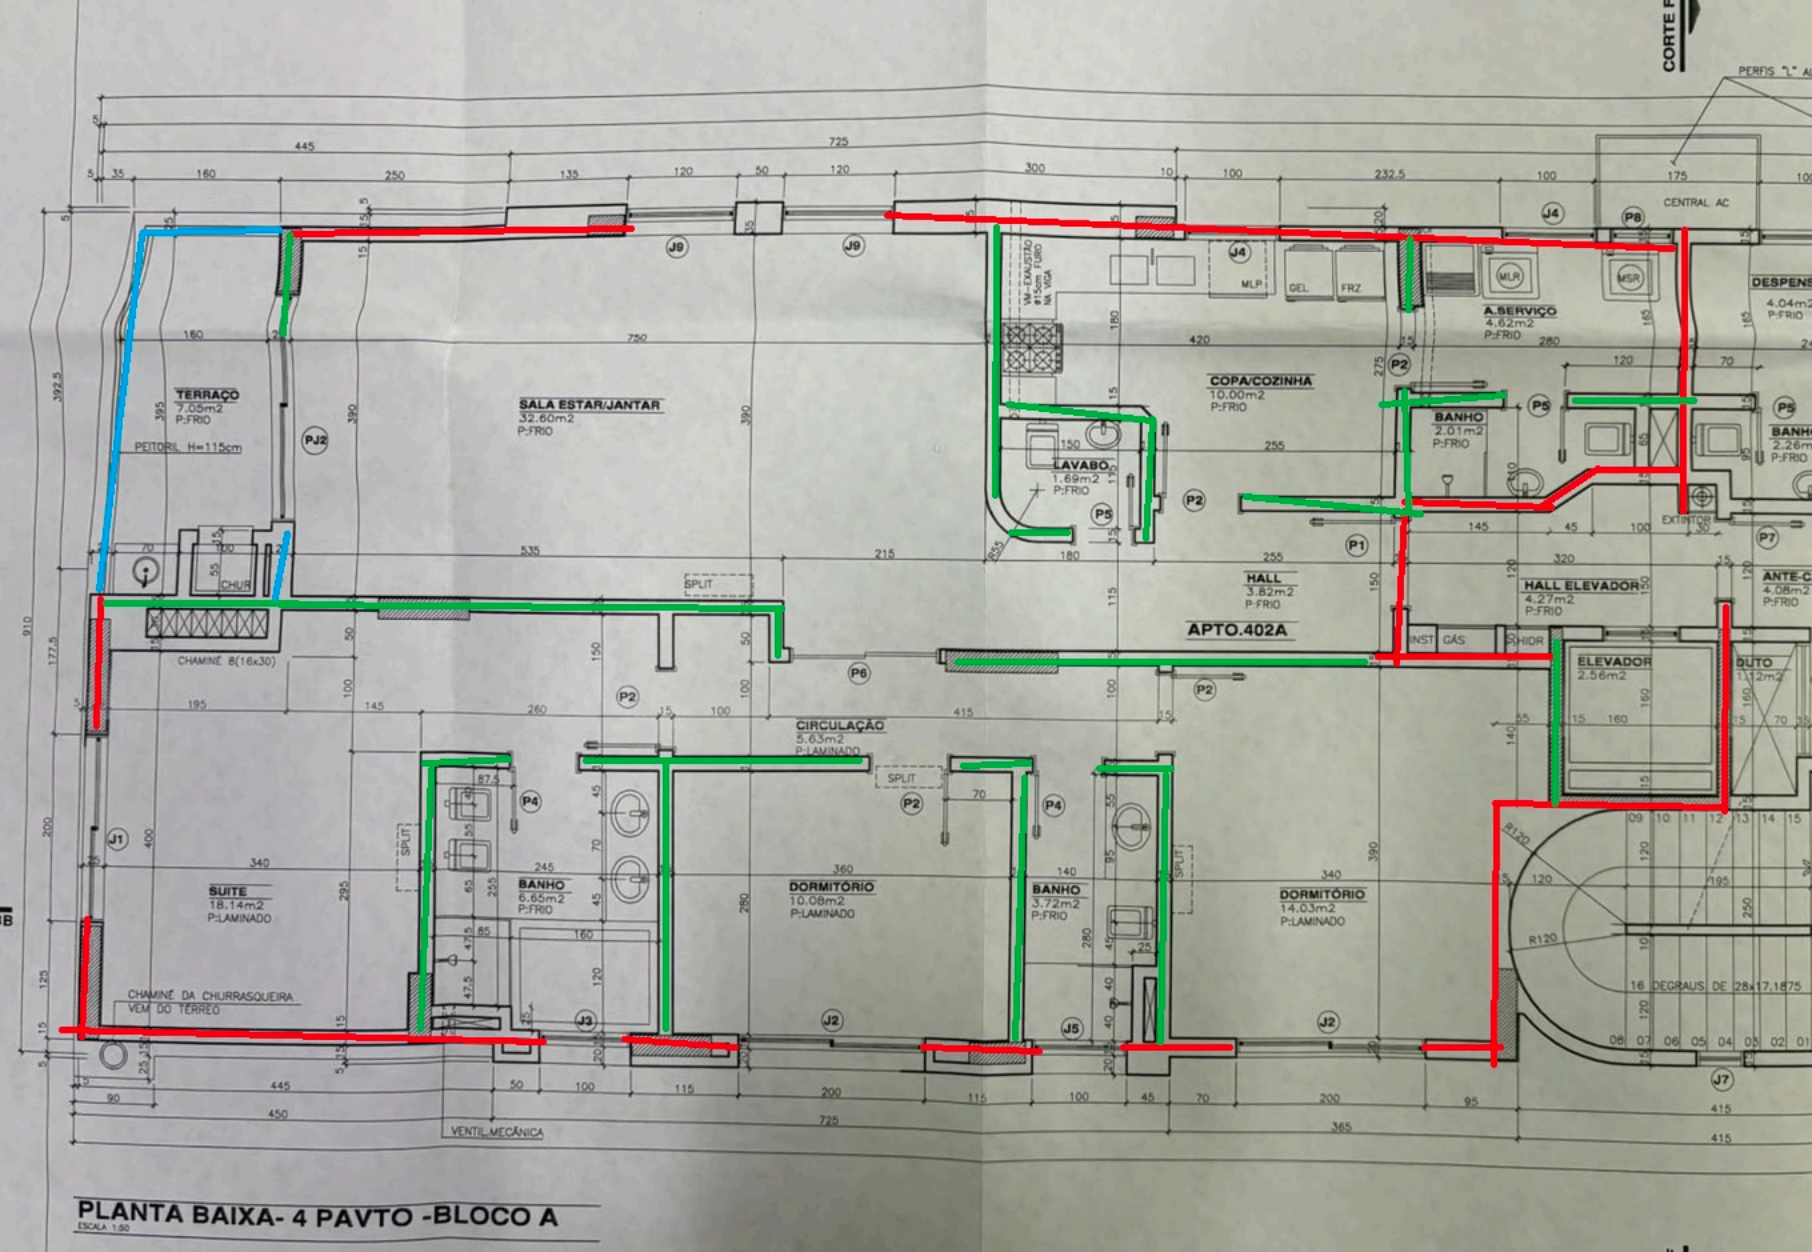

PLANTA BAIXA- 4 PAVTO -BLOCO A

ESCALA 1:50