



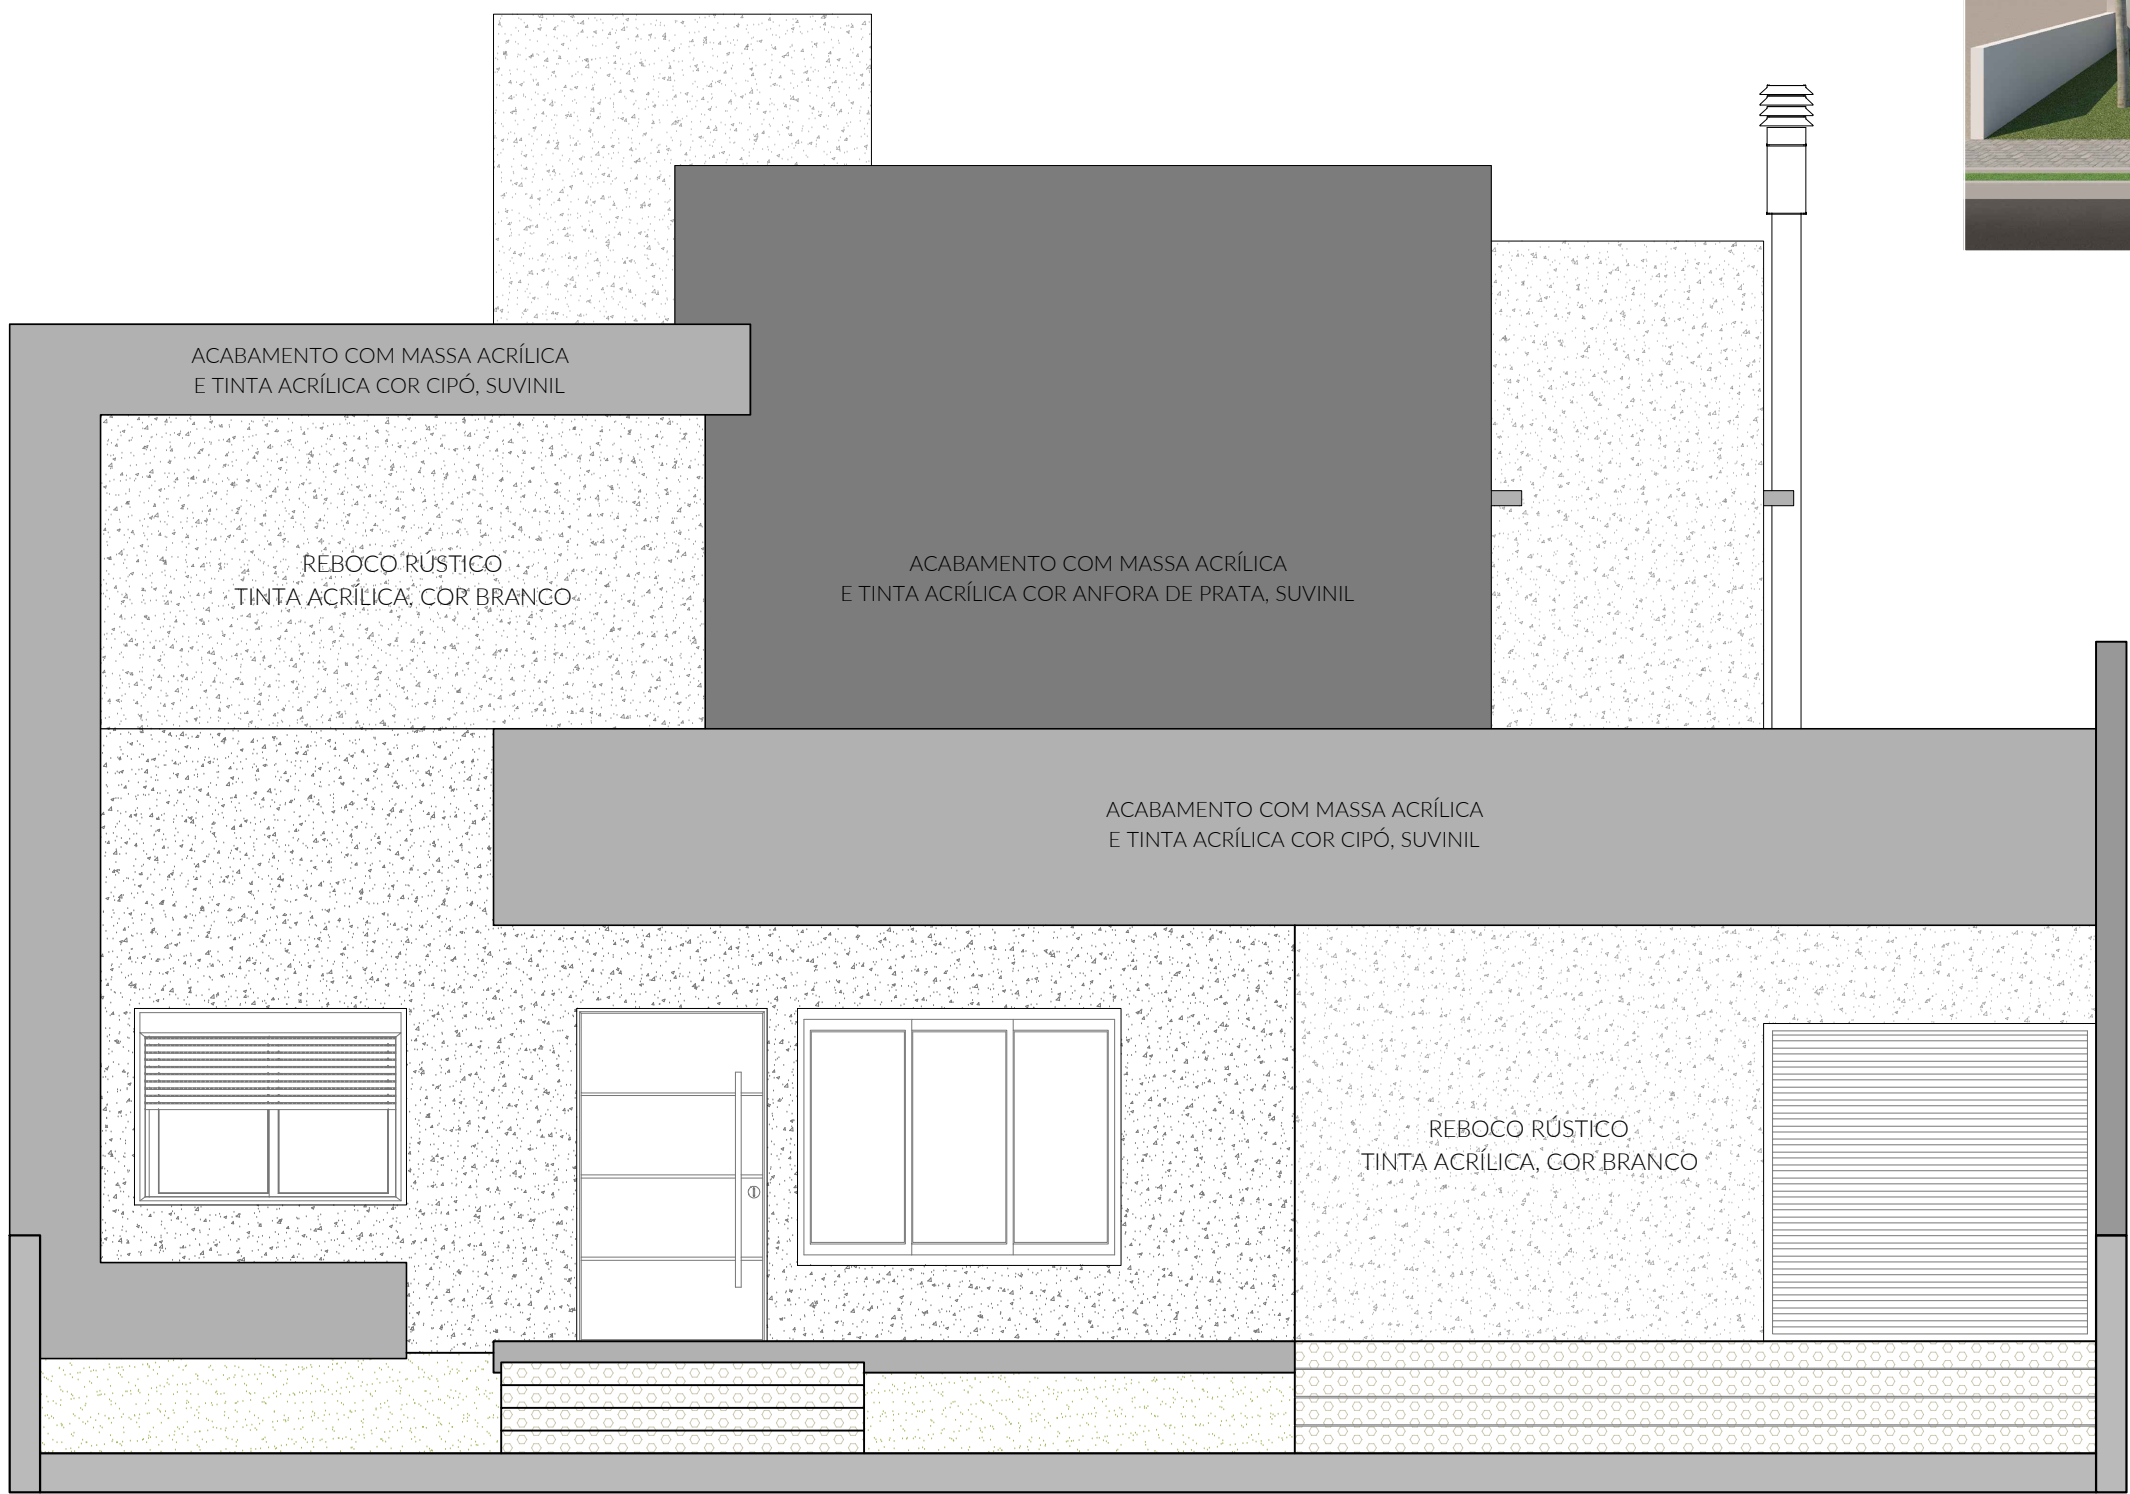

FACHADA FRENTE
escala 1/50

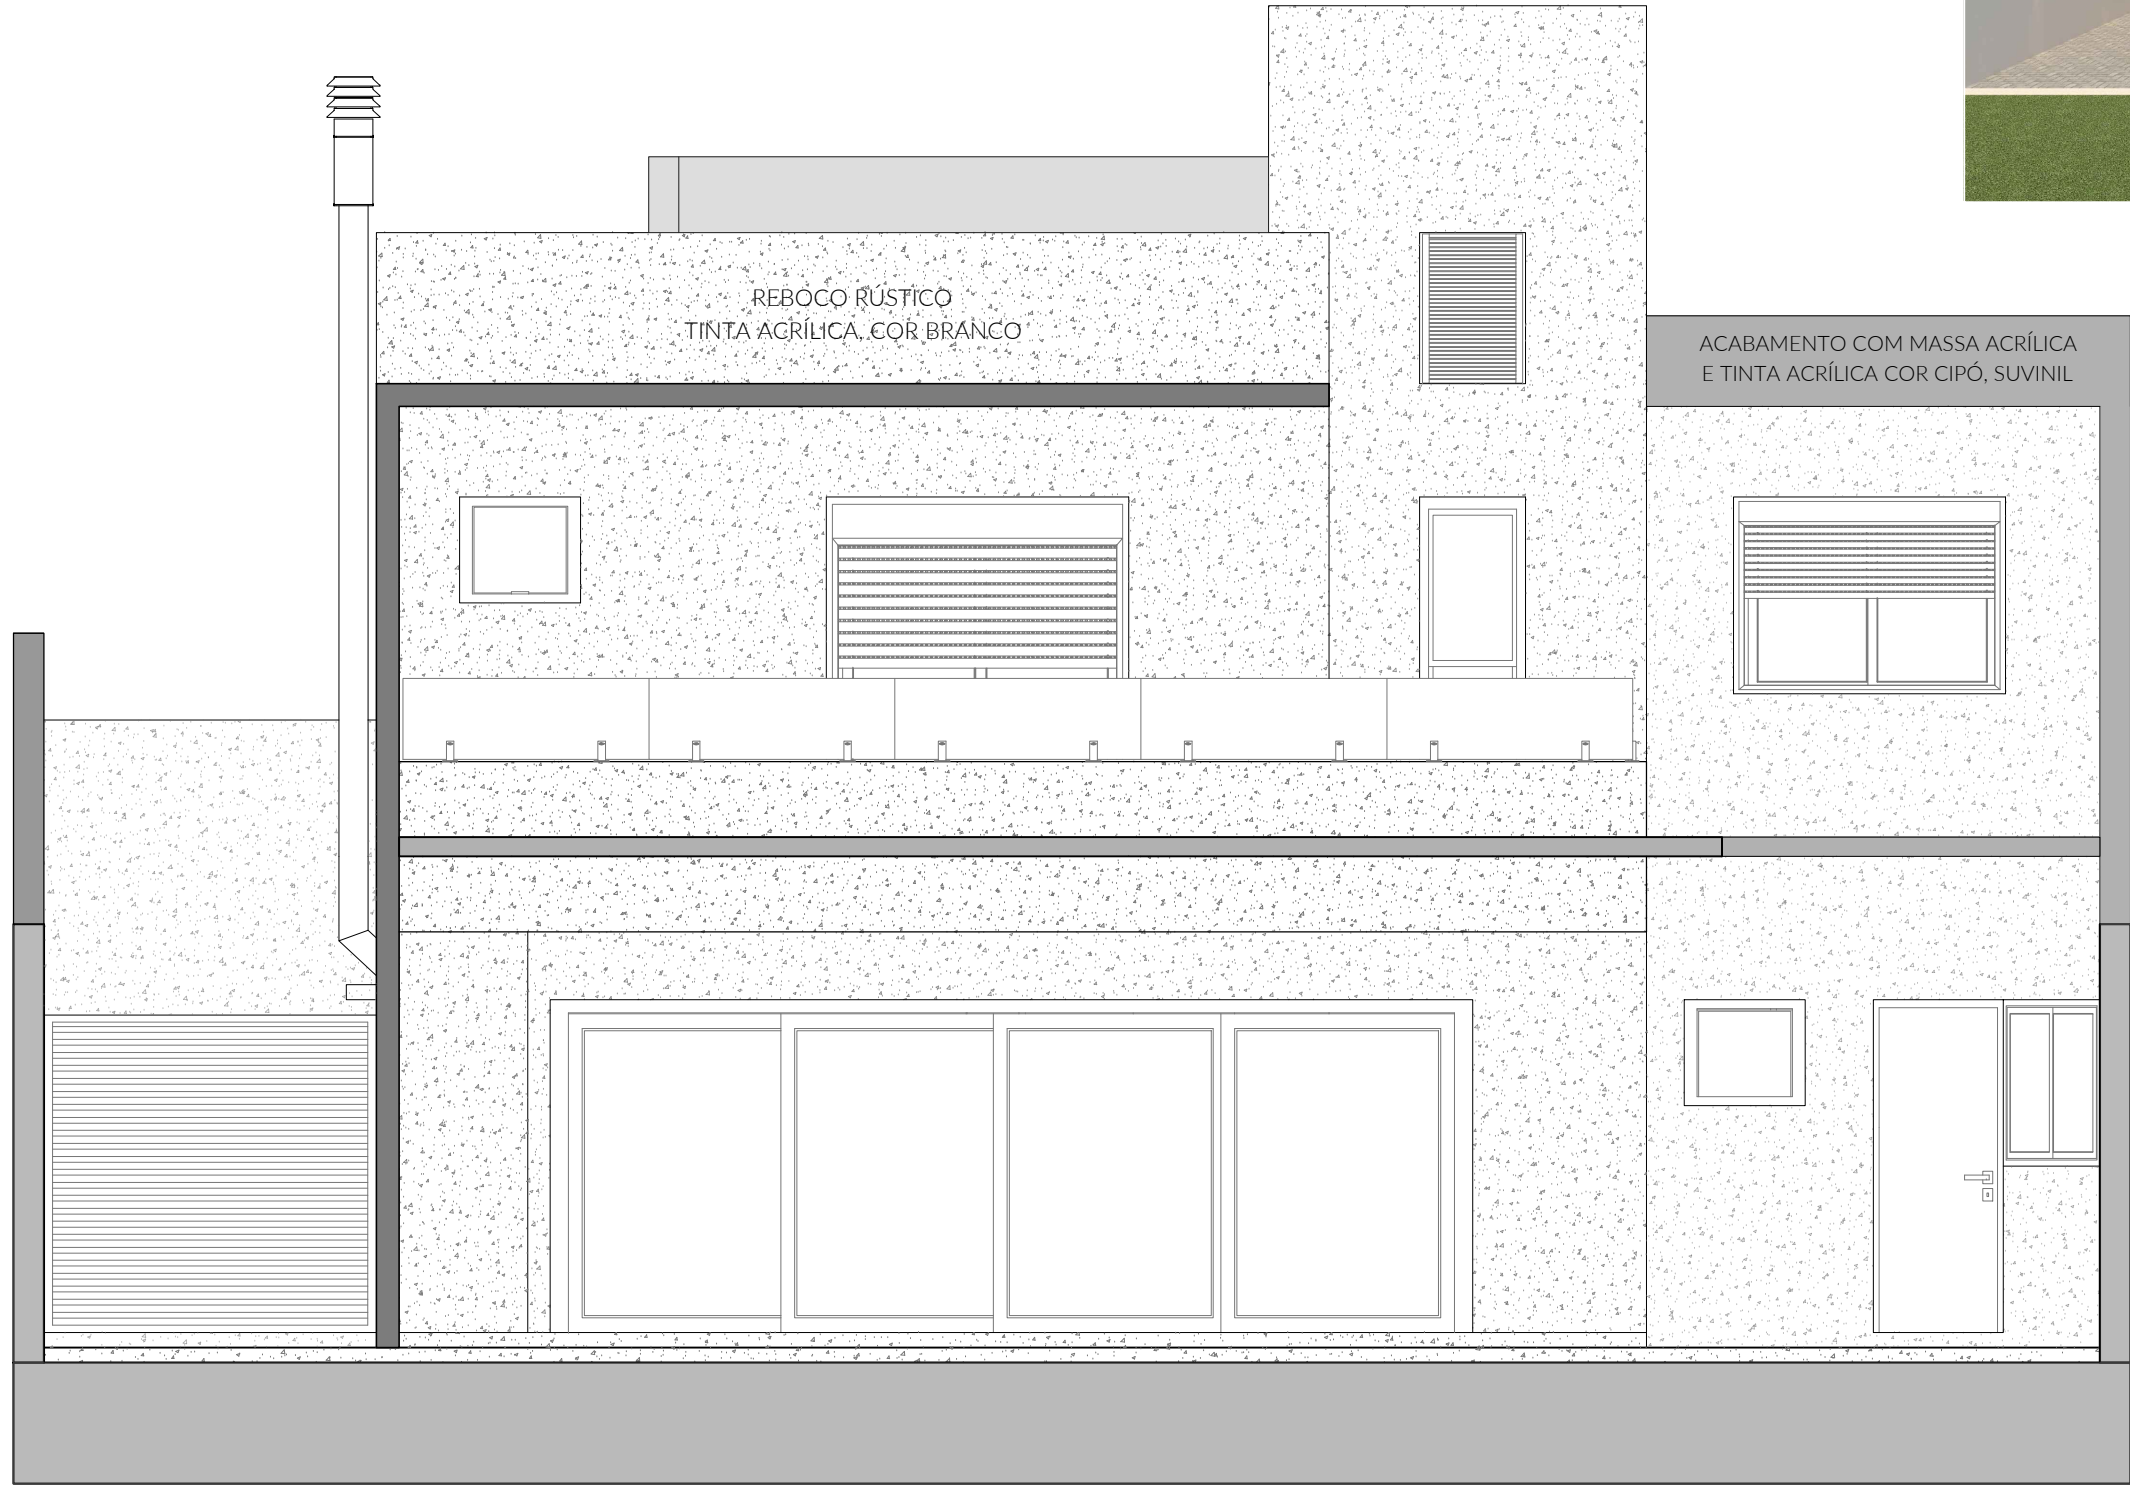

FACHADA FUNDOS
escala 1/50



ALICE BOLZAN ARQUITETURA			
(55) 99 627-0865 alicebolzan@gmail.com			
Identificação: RESIDÊNCIA UNIFAMILIAR Local: Lote 438, Rua "D", Condomínio Cidade Universitária, Estrada Municipal Sívio Schirner, 2443 - Camobi, Santa Maria - RS			
Projeto: PROJETO ARQUITETÔNICO UNIFAMILIAR			
Proprietário:	EDUARDA ZAGO GOI		
Responsável Técnico:	Alice Maria Both Bolzan CAD/RSA 15000/7		
escala: indicada	Discriminação CORTES	Prancha: 06/06	
área total: indicada	data: fev/2023	1 entrega	