



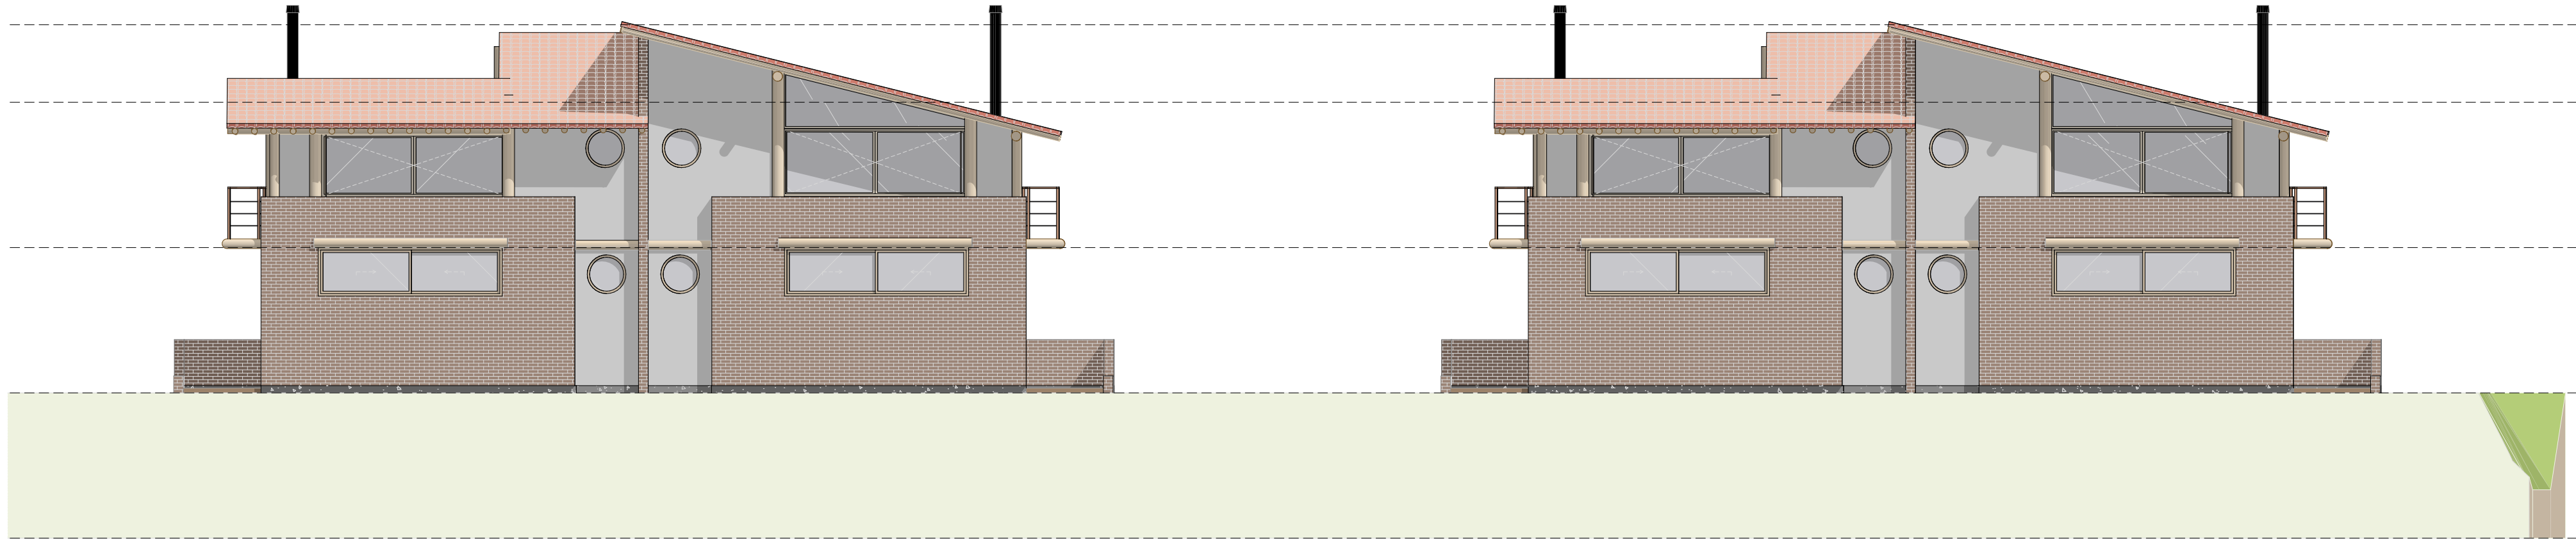


FACHADA 01
Escala 1:100

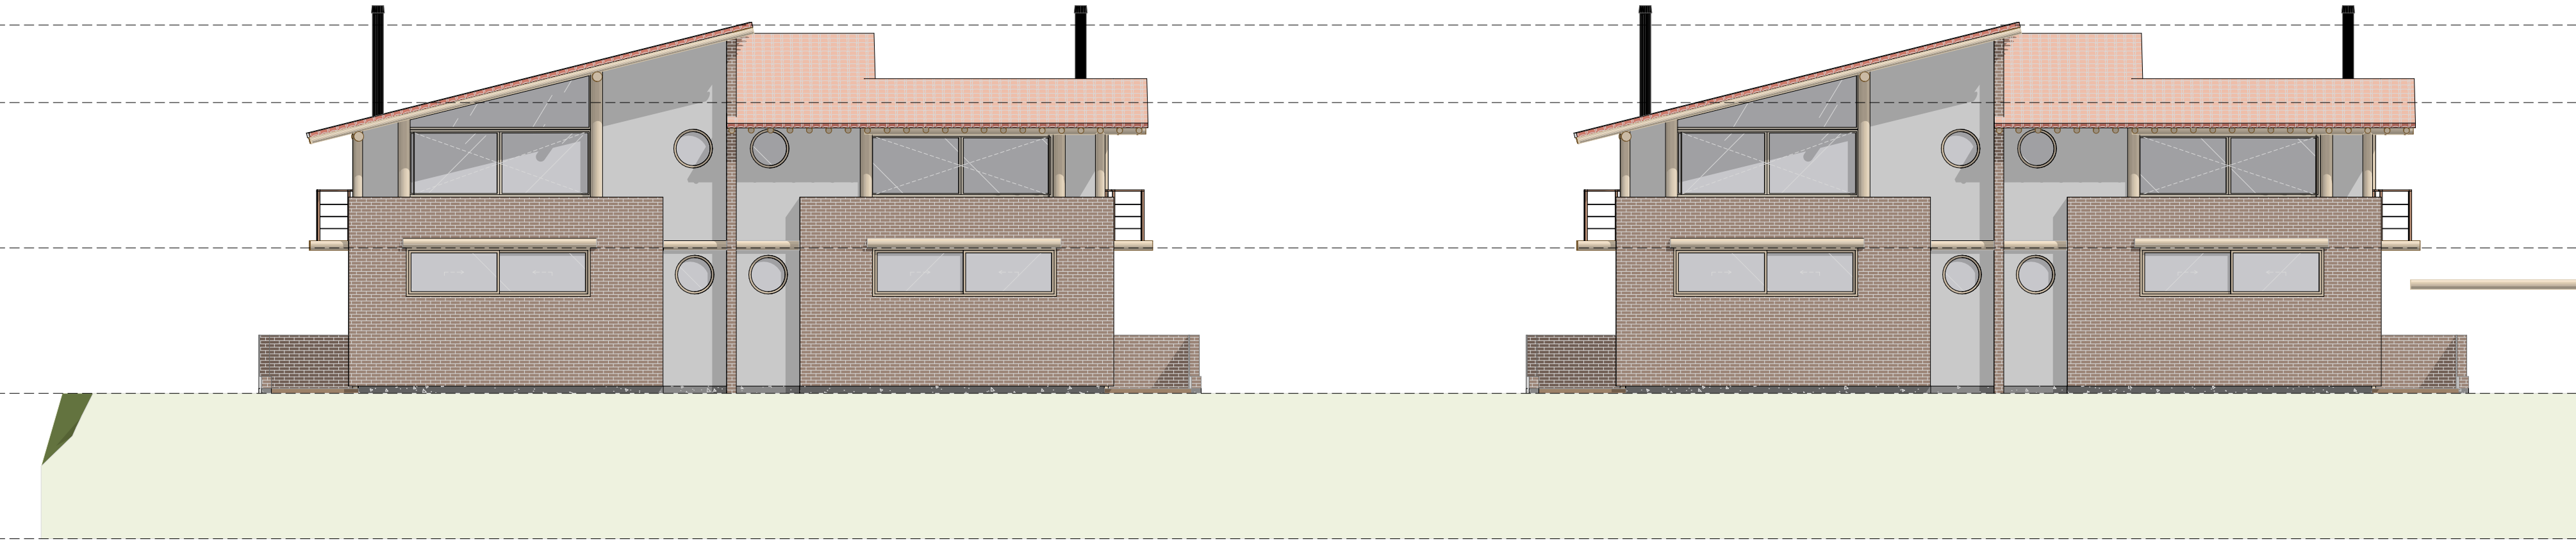


FACHADA 02
Escala 1:100



Perspectiva Axonométrica Genérica
Escala 1:54,33

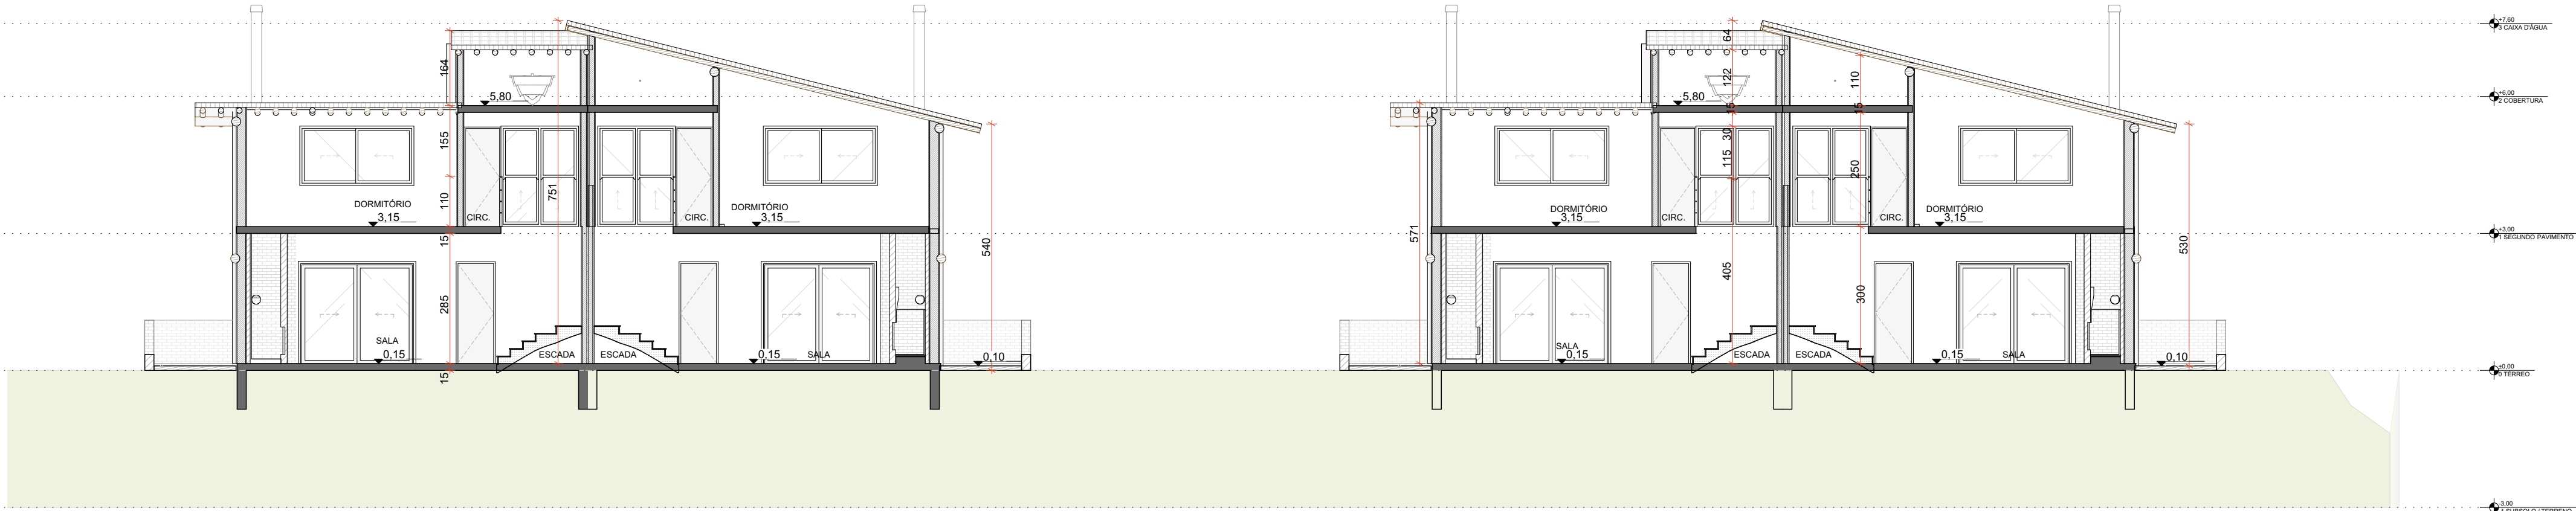

CORTE A
Escala 1:100

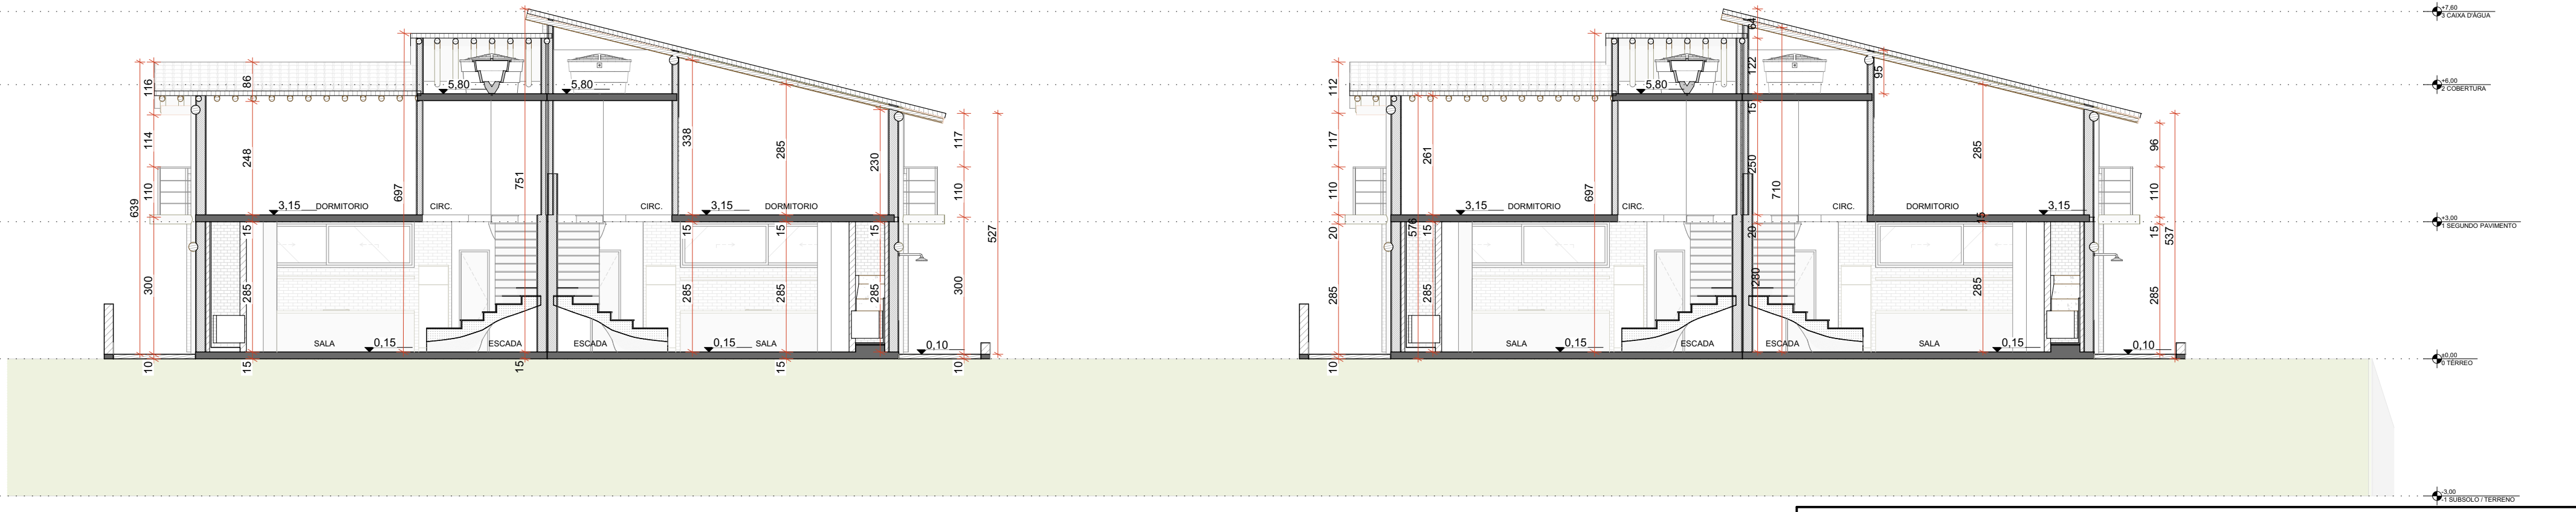

CORTE B
Escala 1:100



Perspectiva Axonométrica Genérica
Escala 1:70,15

- As medidas informadas são unicamente para fins de orçamento.
- As medidas de execução devem ser, obrigatoriamente, conferidas pelo fornecedor com a presença do responsável pela obra.
- A execução em desconformidade é de responsabilidade do fornecedor.

ESTRADA GERAL DE IBIRAQUERA ESQUINA RUA JOSÉ LAGUNA - IBIRAQUERA/SC
CAMILA LAGOMARCO COM. - WWW.LAGOMARCO.COM
DIREITOS AUTORAIS RESERVADOS © 2014/18



OBRA
RESIDÊNCIA MULTIFAMILIAR
LOCAL
AVENIDA PARAÍSO DO LUZ, S/N IBIRAQUERA IMBITUBA - SC
PROPRIETÁRIO
FRANCISCO SEJAUFERBER DE FRANCO CARNEIRO CPF: 290.889.138-70
RESP. PROJETO
CAMILA MICHELETTI BERGMANN - CAU: A223636-2
CONTEÚDO DE FRANCHA

CORTES, FACHADAS E PERSPECTIVAS

EXPEDIENTE ÚNICO	ESCALA	DATA	REVISÃO	DESENHO	FRANCHA
xxxx-xxxx-xxxx-xxxx	1:100			Priscila Bueno	04/5