



PLANTA DE COBERTURA  
 ESC.: 1:120

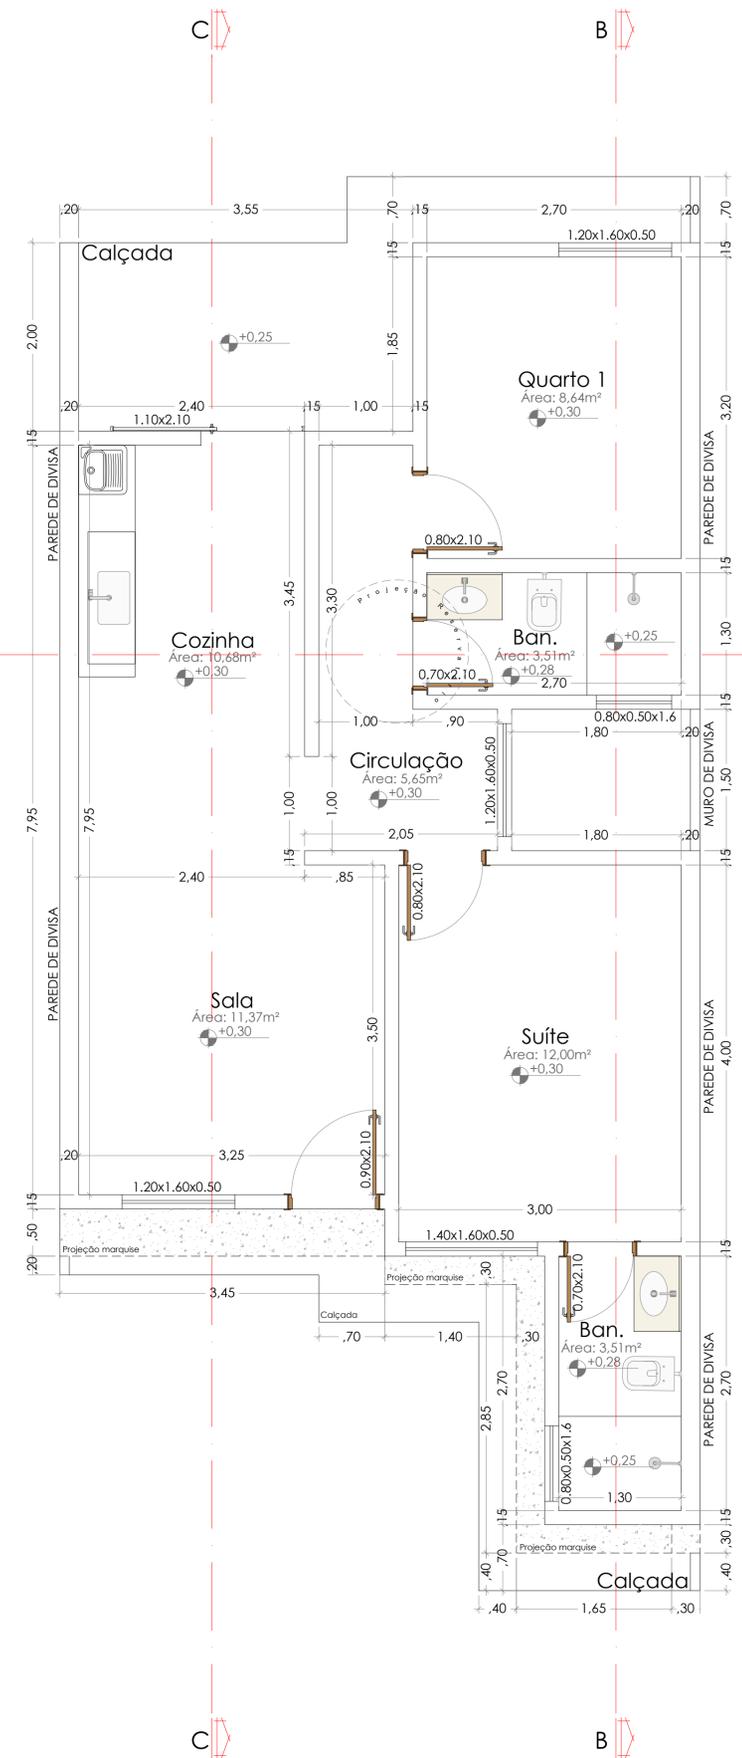

PLANTA BAIXA  
 ESC.: 1:50

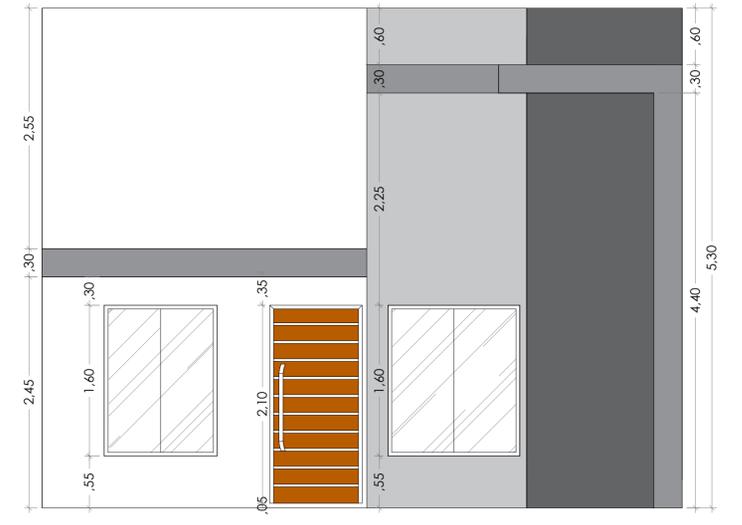

# TIPOLOGIA 02

## ÁREA: 65,57m²