


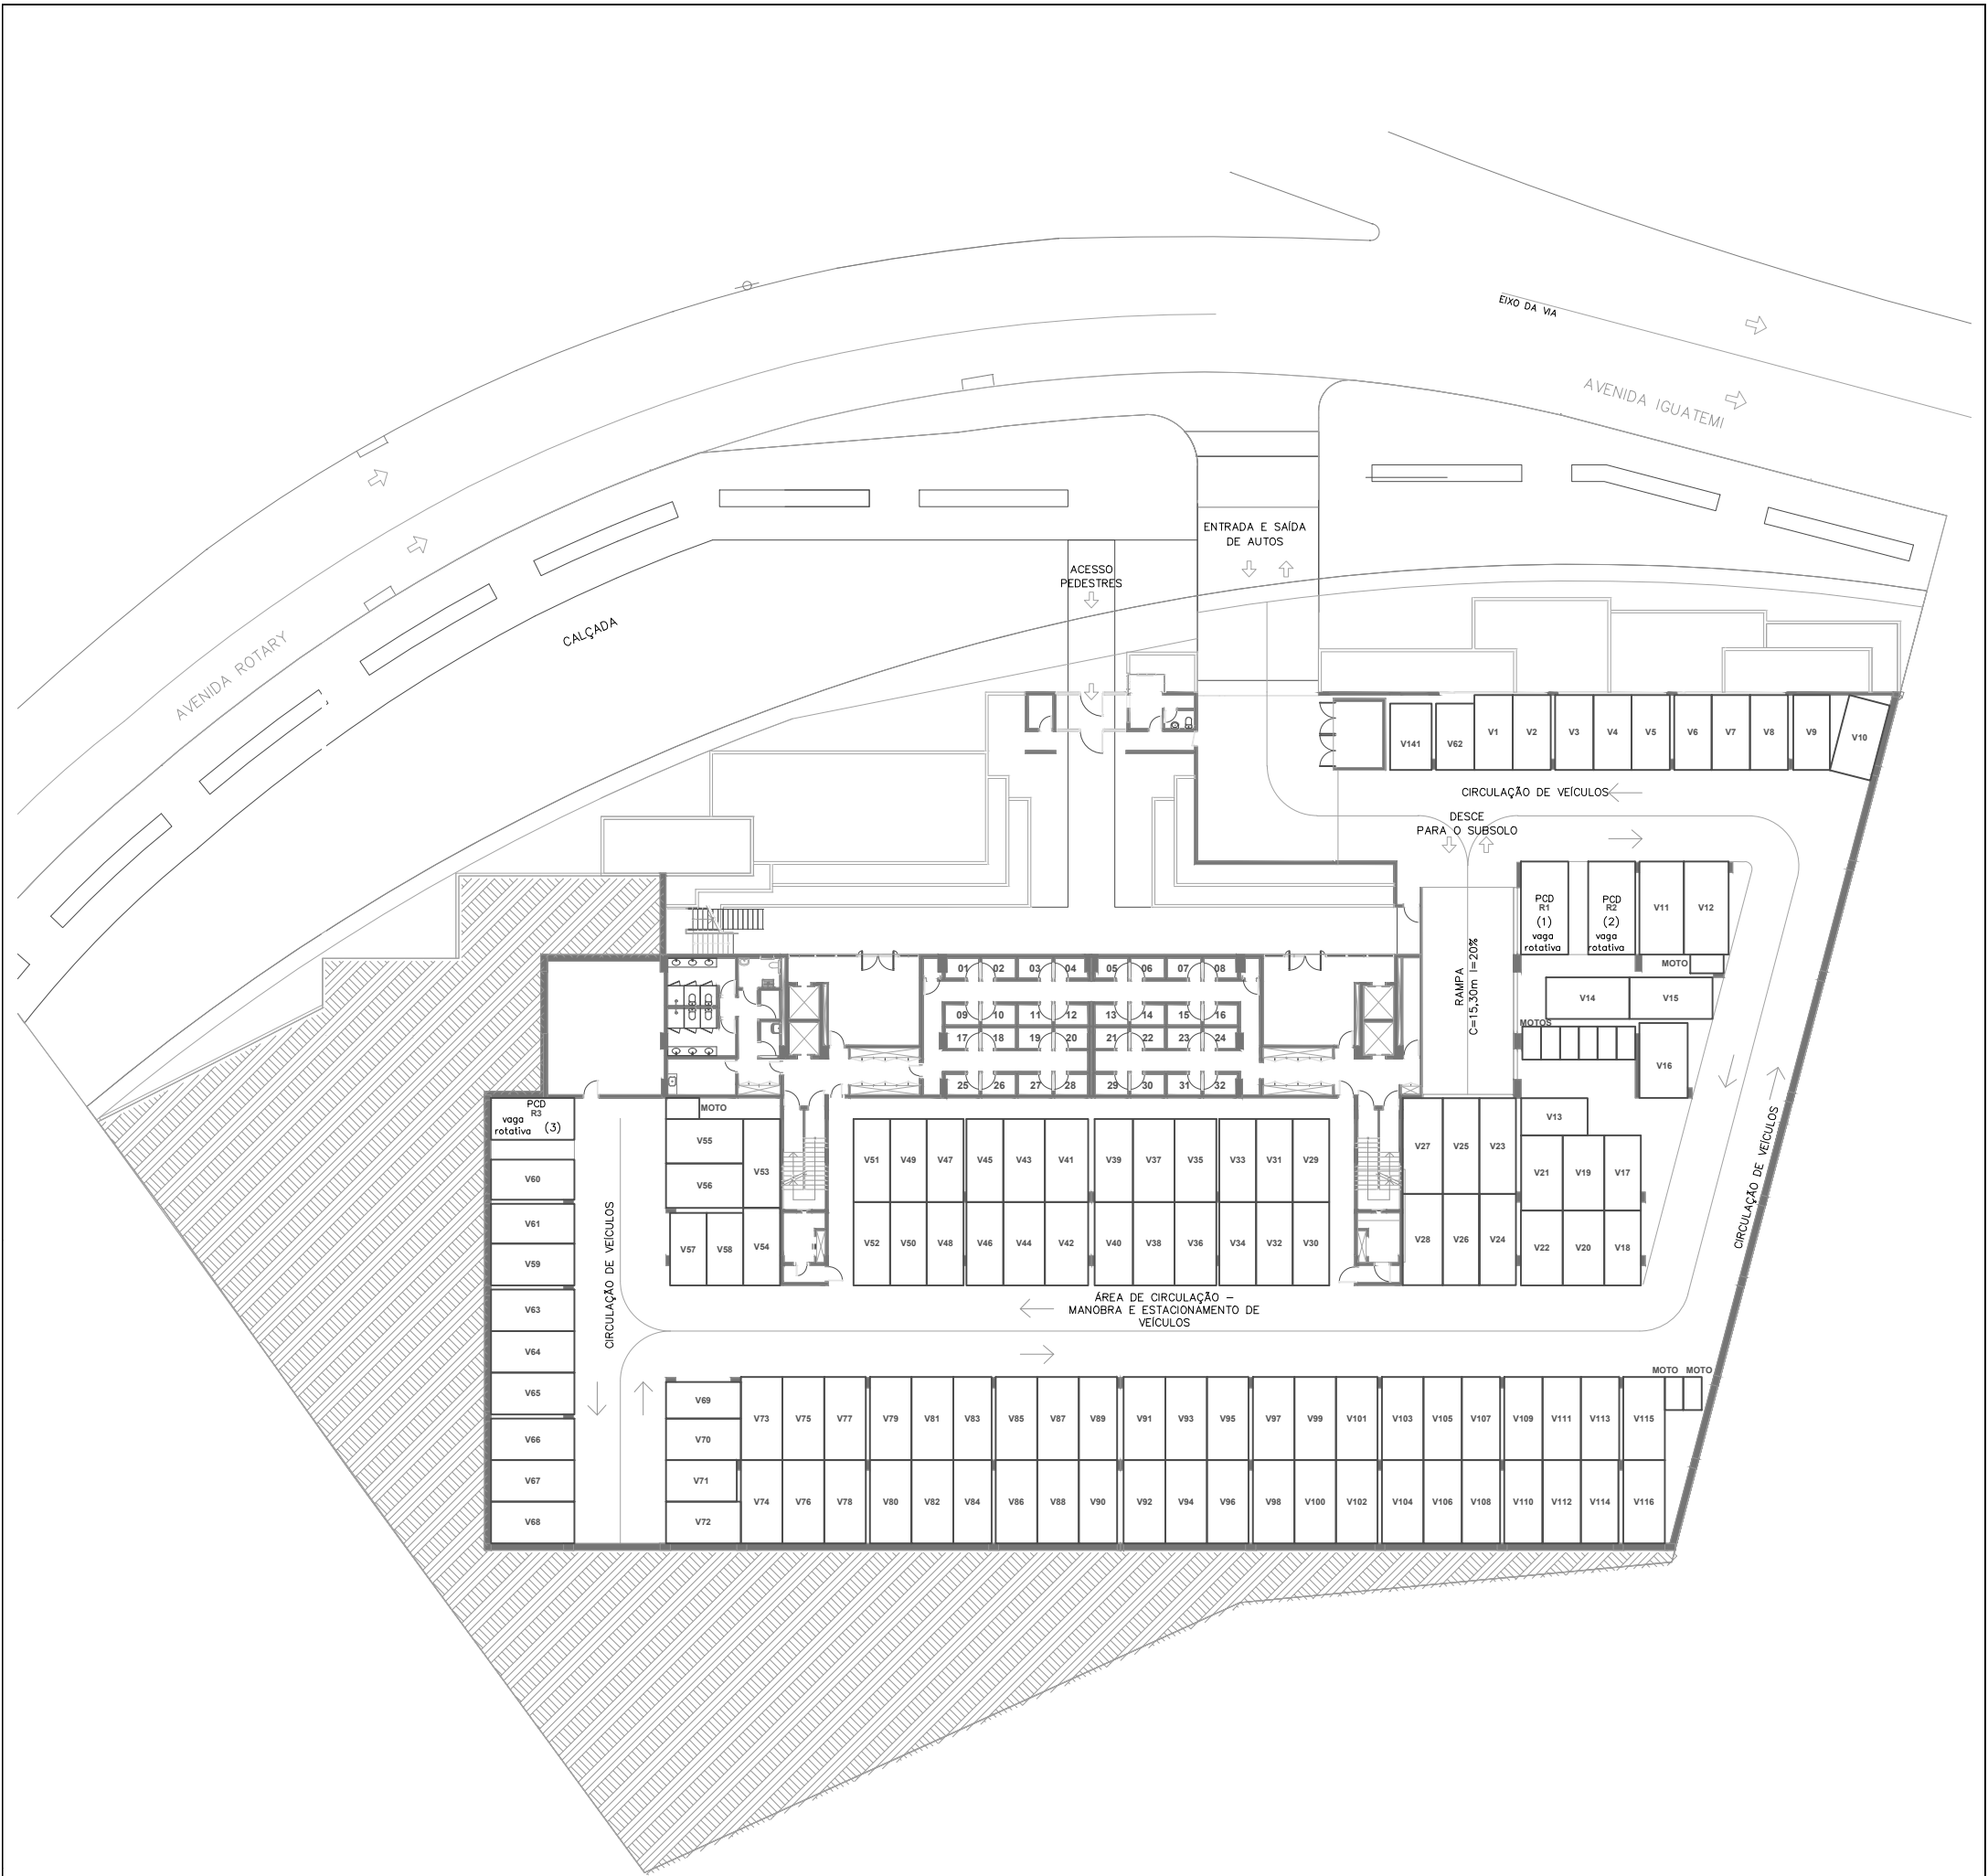

PLANTA REFERÊNCIA PAVIMENTO TÉRREO
SEM ESCALA

AS FAIXAS DE CIRCULAÇÃO DE VEÍCULOS ATENDEM MÍNIMO DE LARGURA DE 2,75m
EM CADA SENTIDO E ALTURA LIVRE 2,10m CONFORME ART. 102 LC 208/28

O PROJETO EXECUTIVO ESTÁ EM DESENVOLVIMENTO E, POR ISSO, PODE SOFRER
ALTERAÇÕES

AS DIMENSÕES DAS VAGAS ESTÃO CONFORME O PROJETO LEGAL APROVADO