




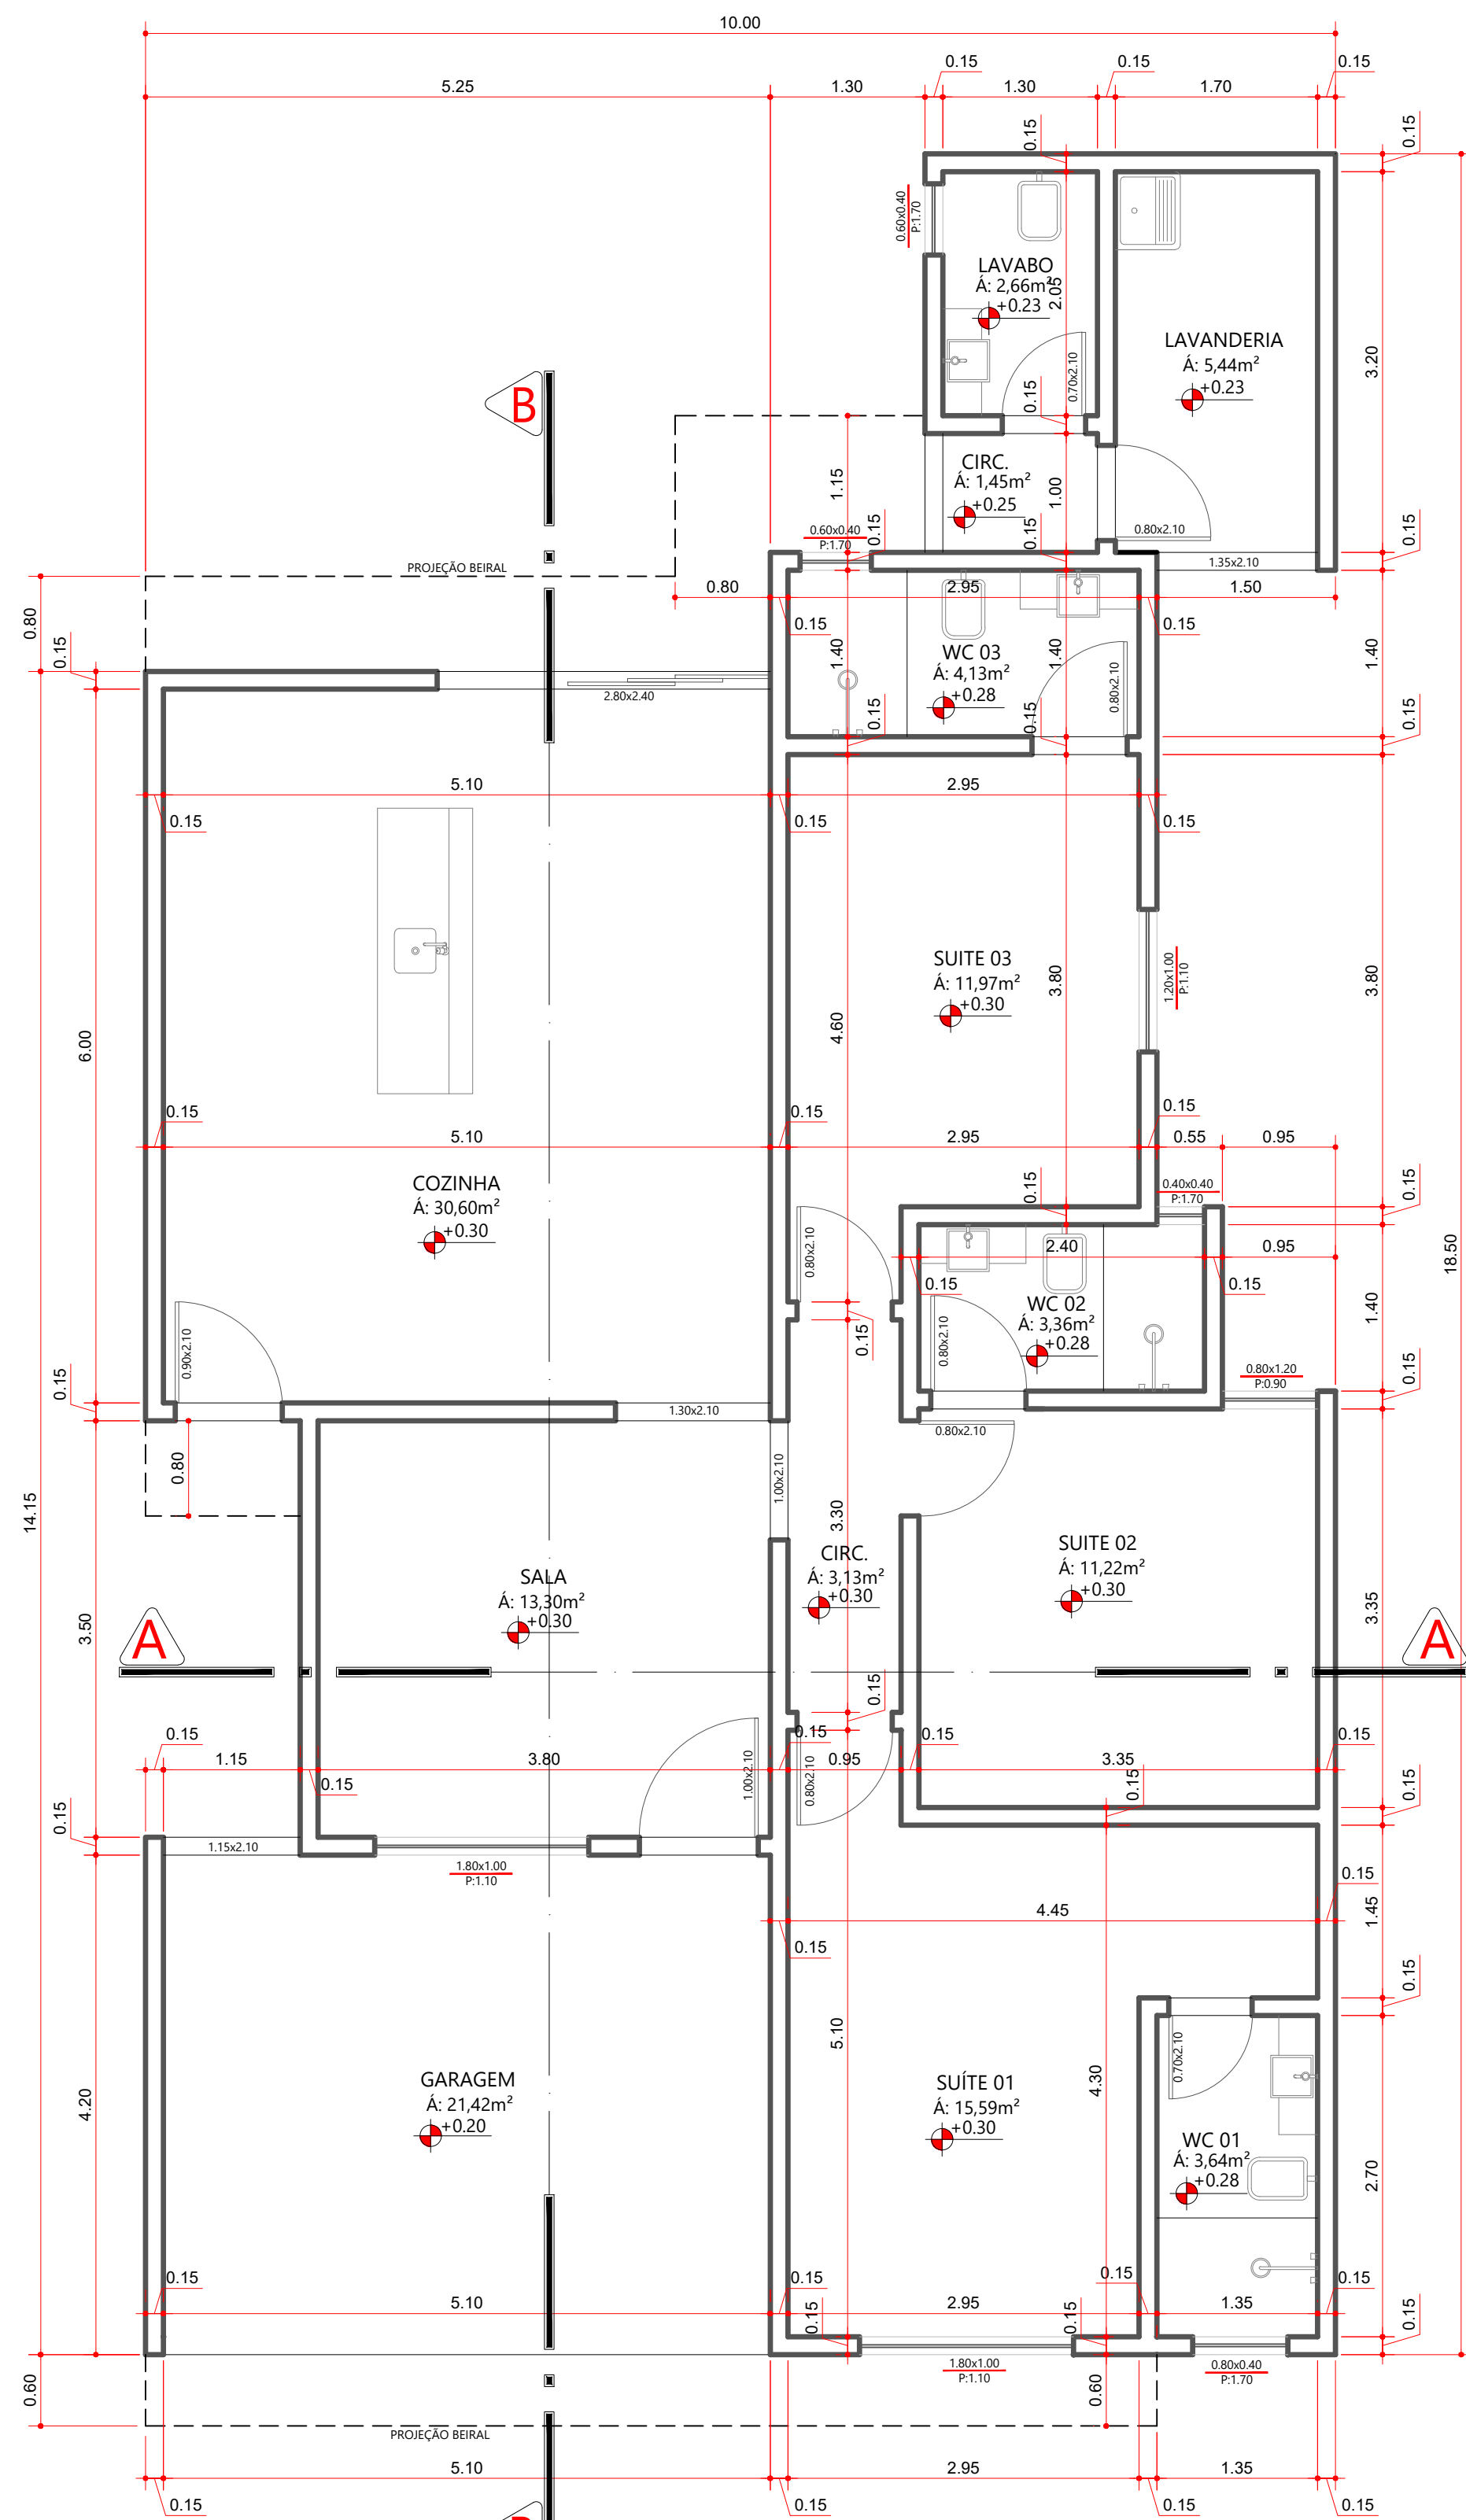


PLANTA BAIXA
ESC. 1:50

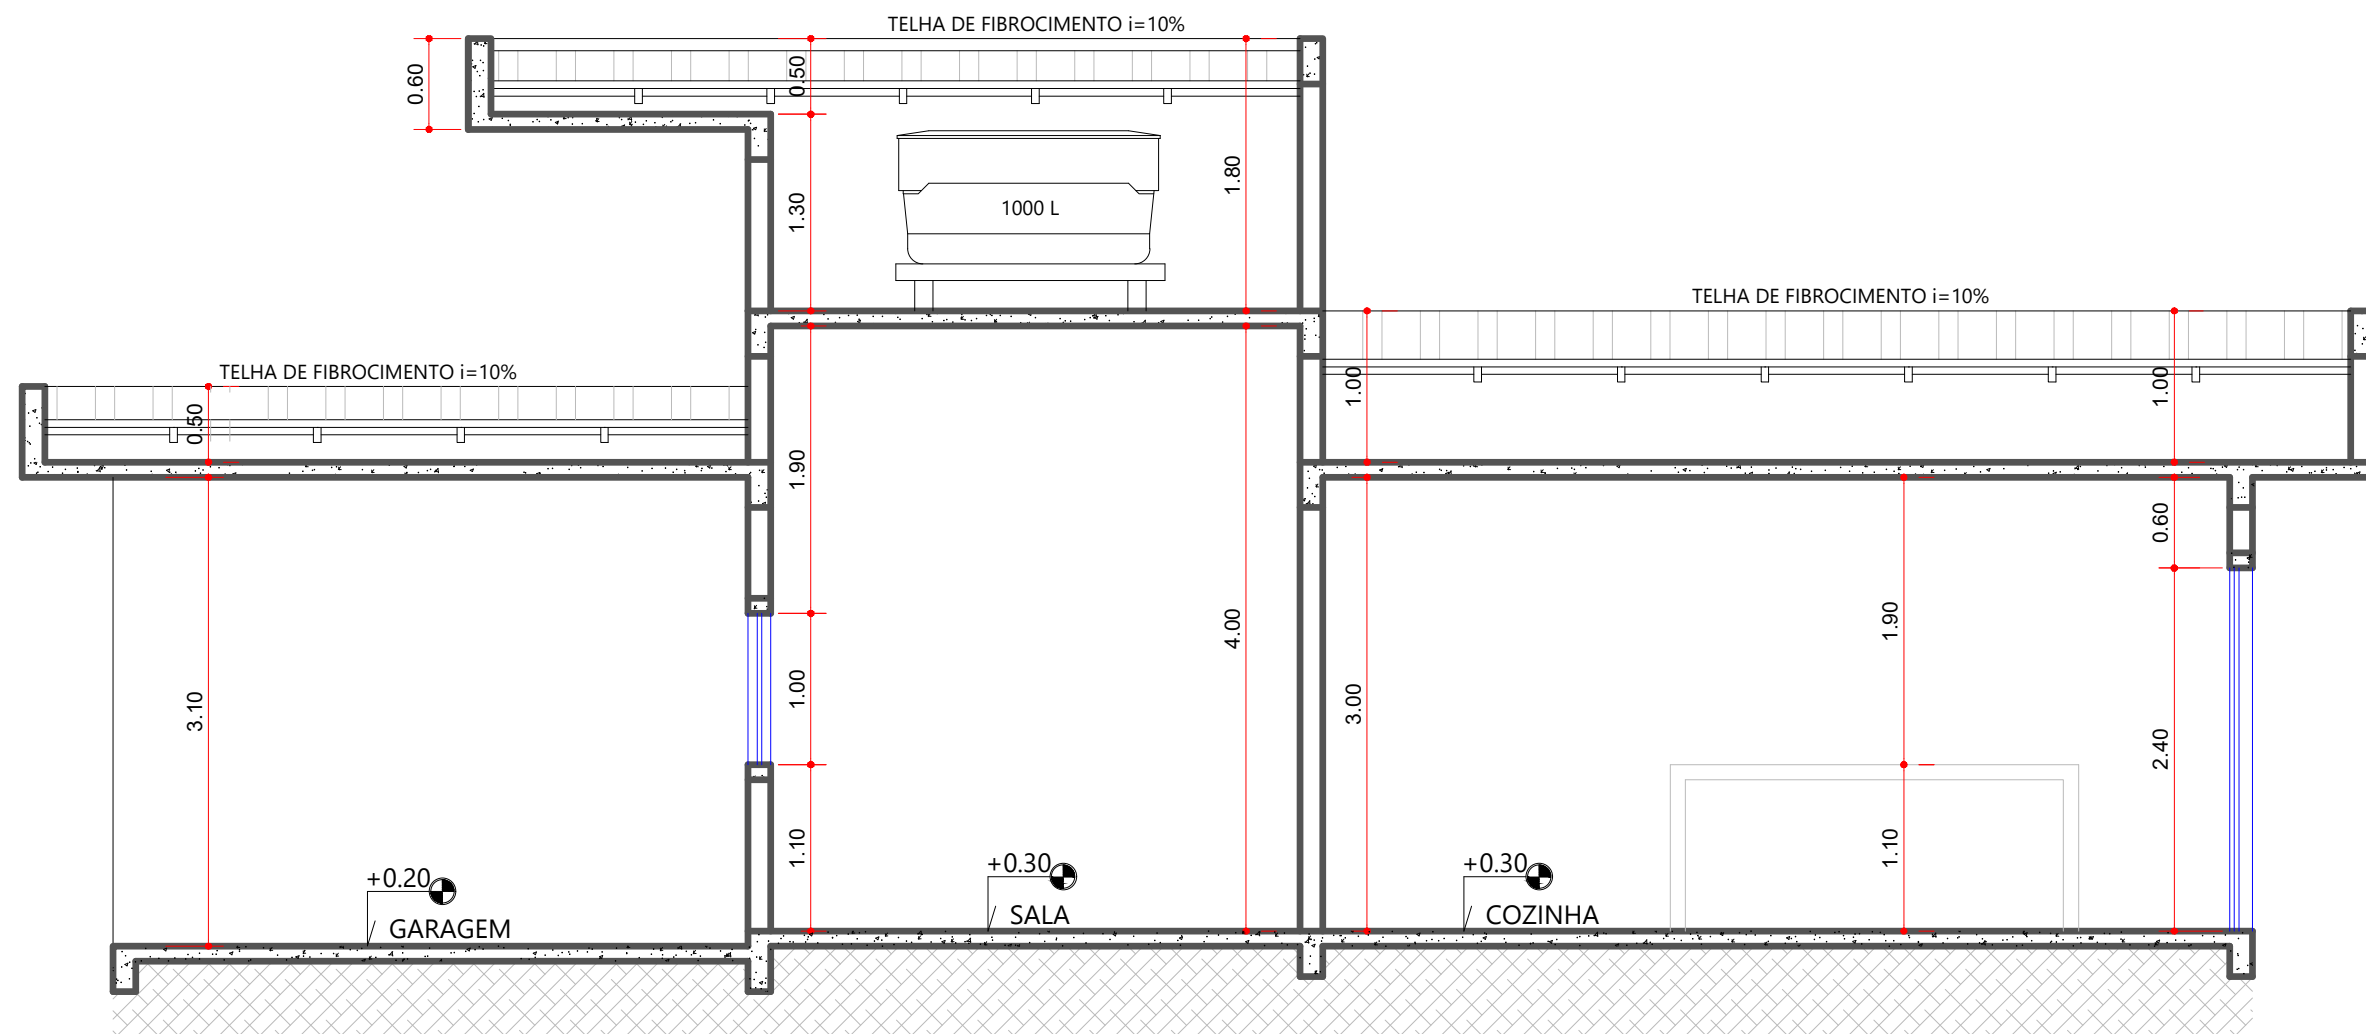


CORTE BB
ESC. 1:50

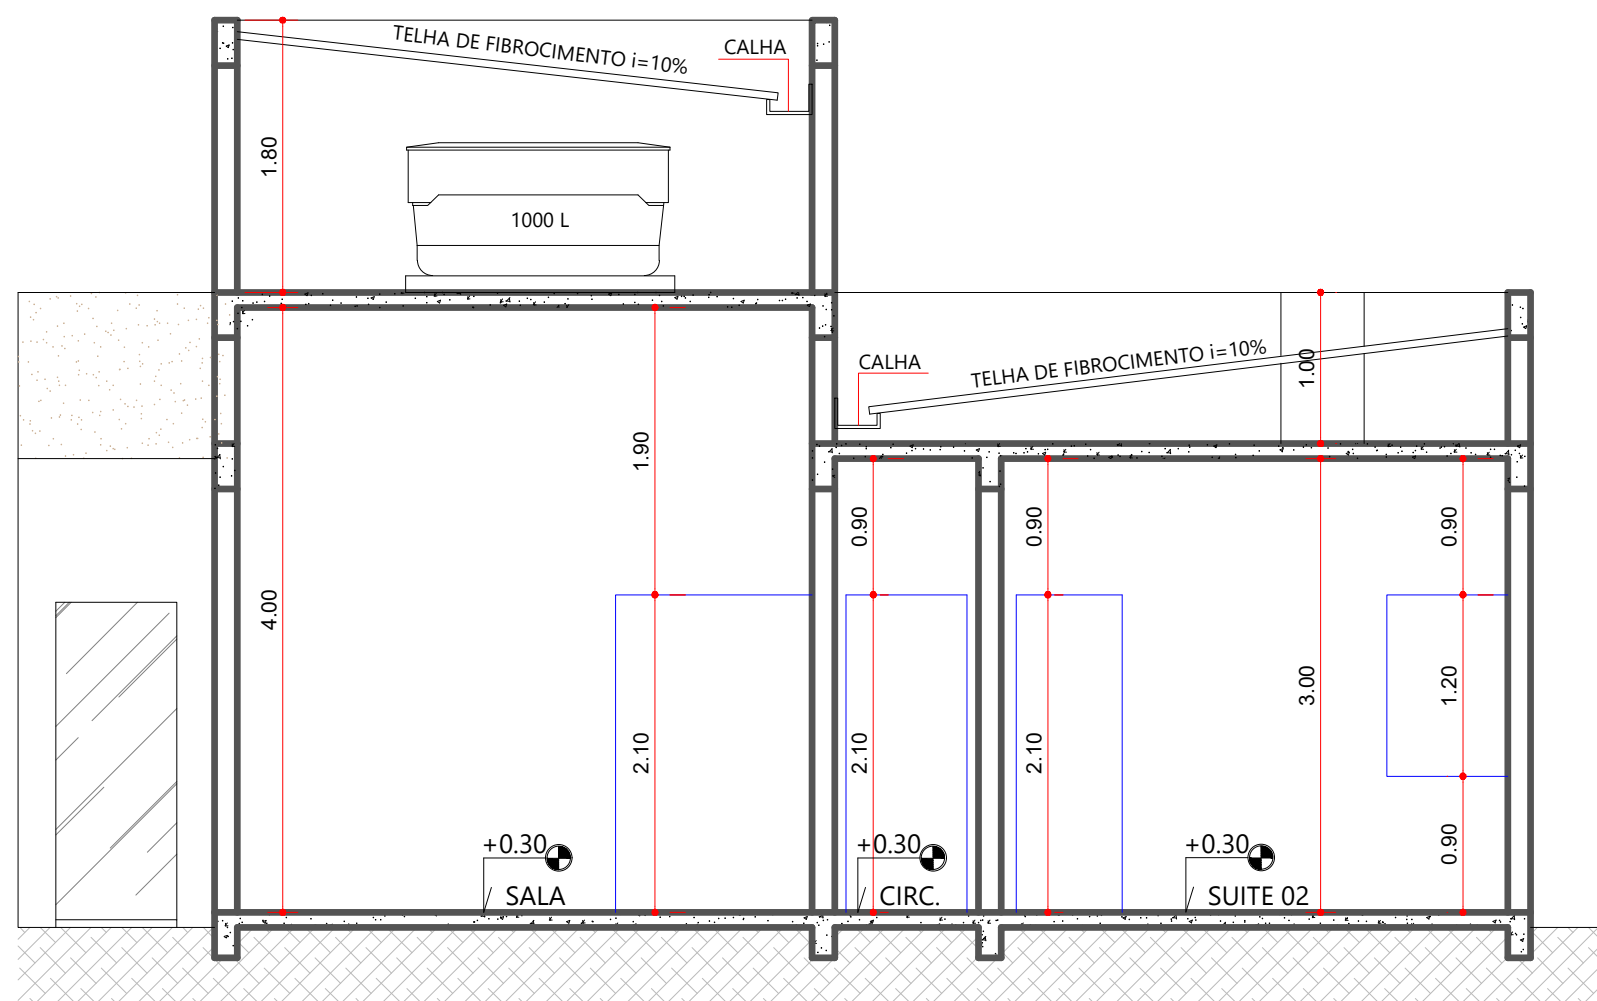


CORTE AA
ESC. 1:50

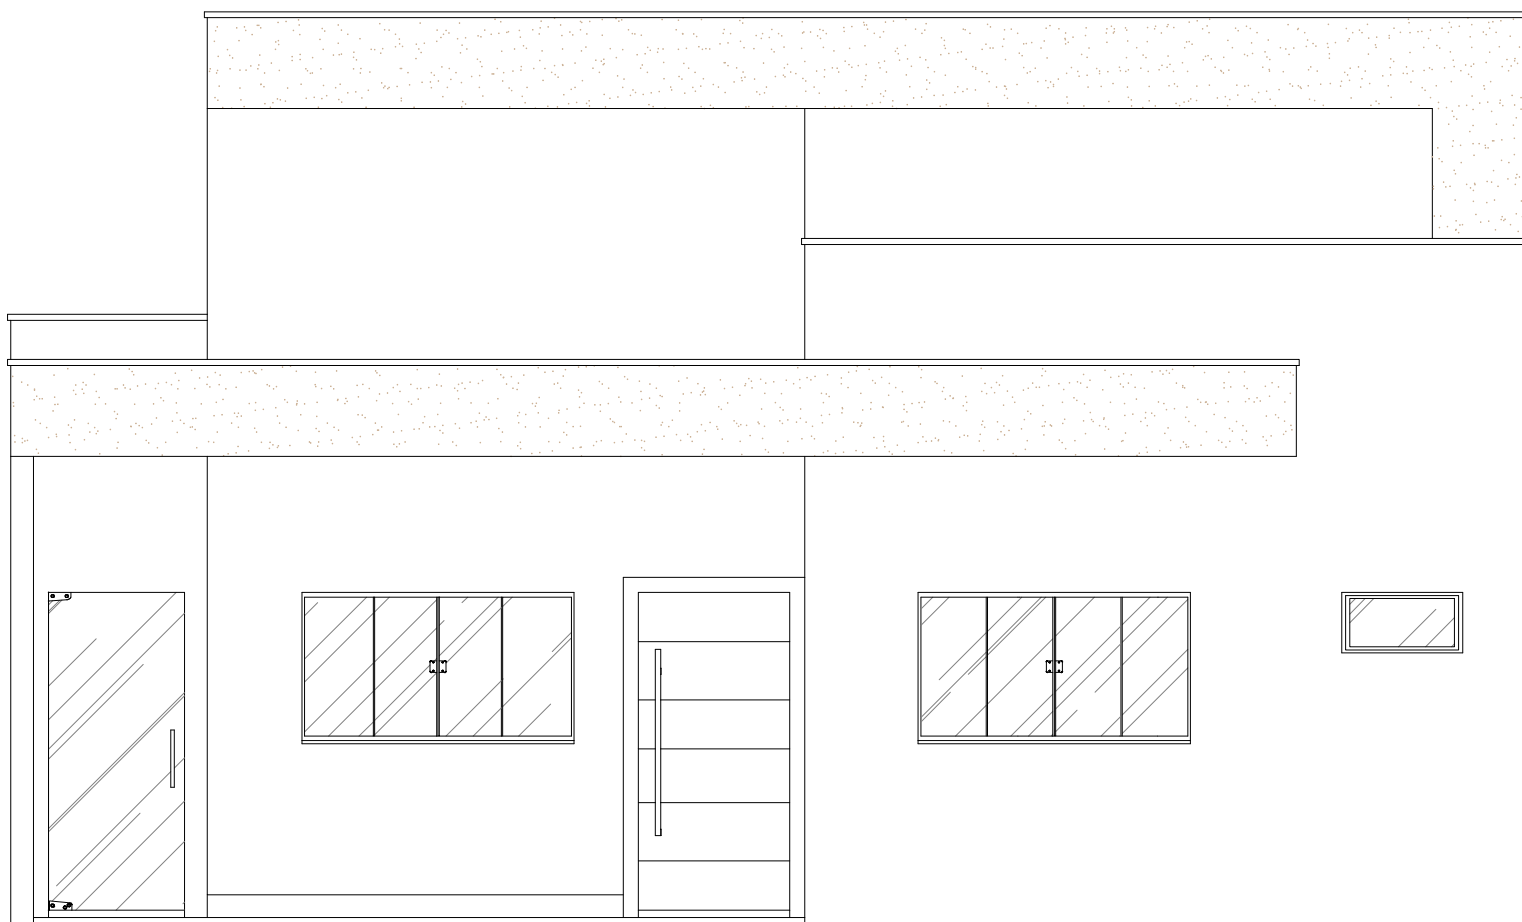


FACHADA
ESC. 1:50

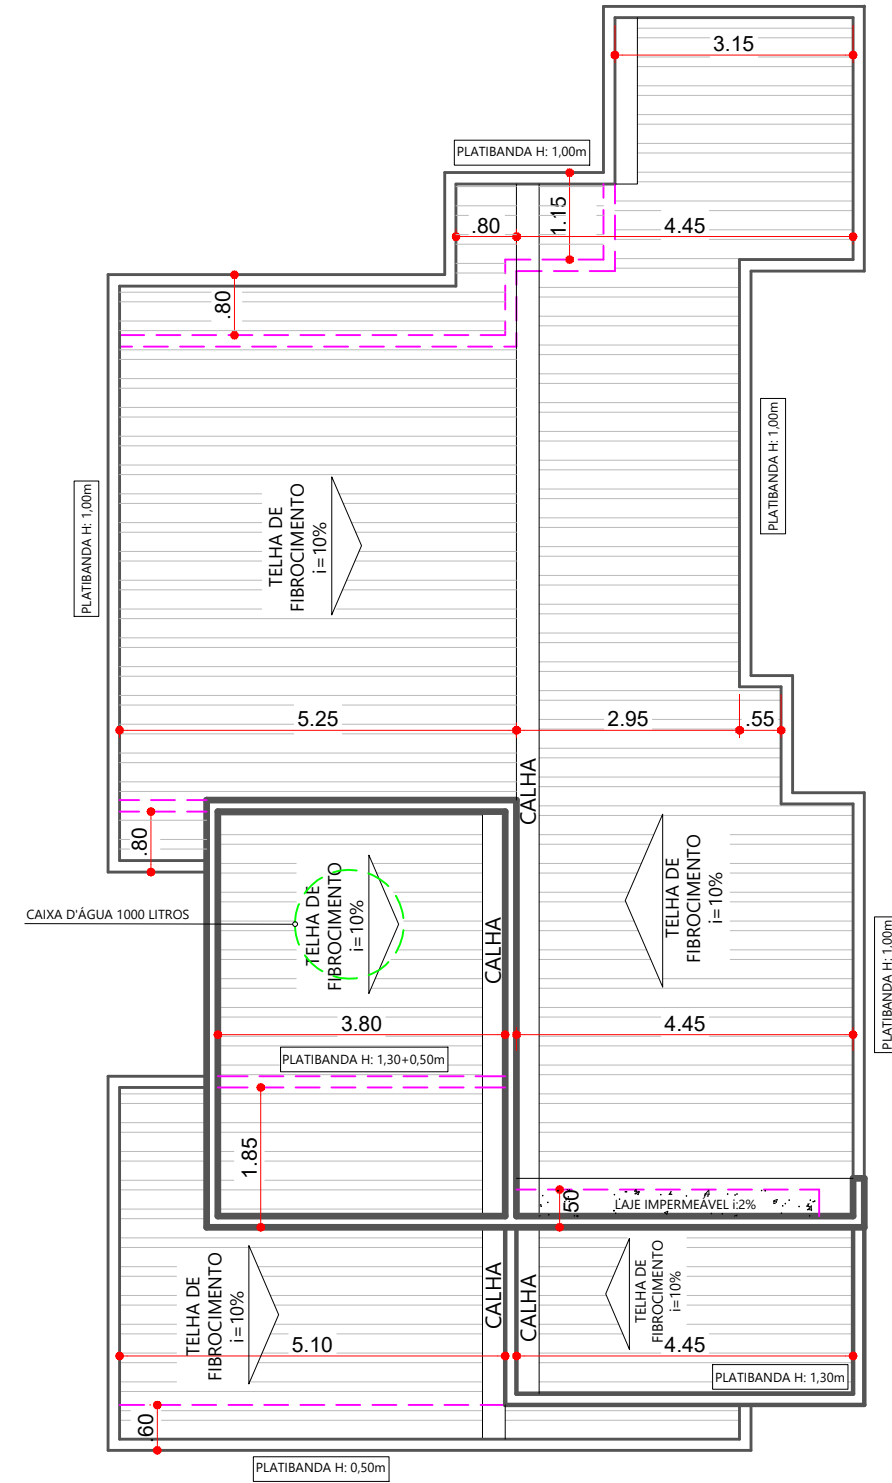

COBERTURA
ESC. 1:100

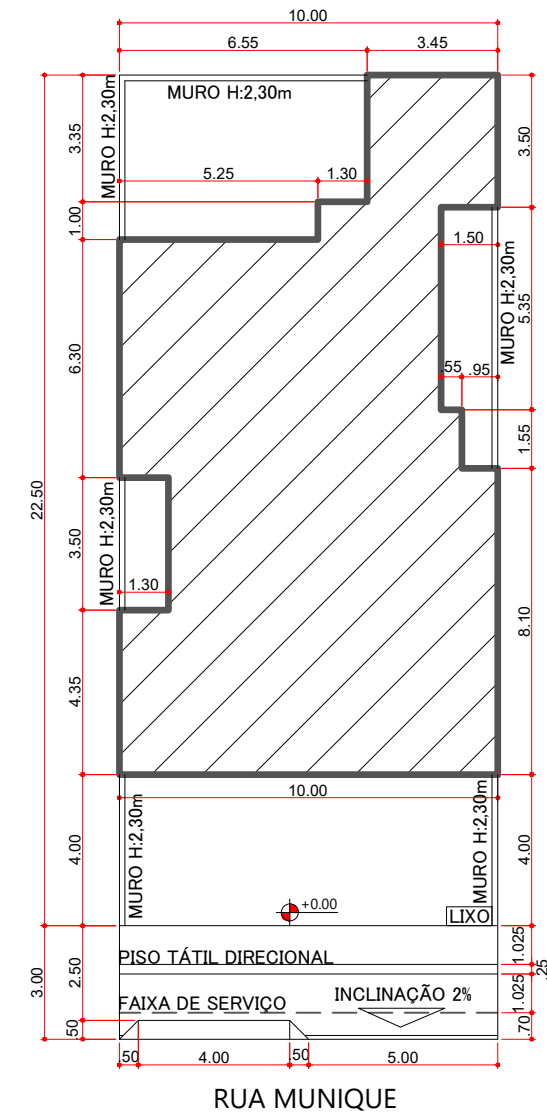

LOCALIZAÇÃO
ESC. 1:200

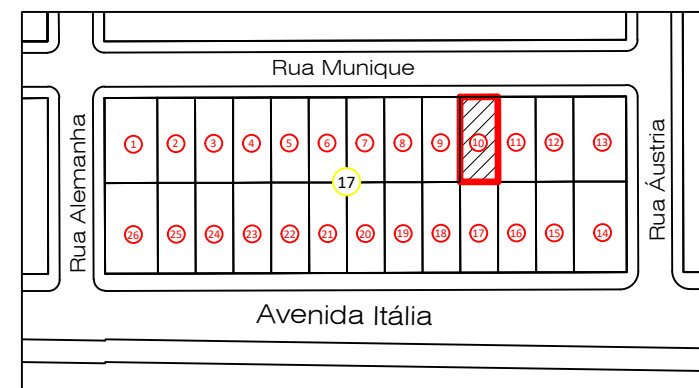

SITUAÇÃO
ESC. 1:2000

MATHEUS DE ANDRADE
ARQUITETURA E CONSTRUÇÃO

(66) 99912-3013
matheus.arq@hotmail.com
AV. EDUARDO ZALESKI, 404 - SANTA FELICIDADE - PRIMAVERA DO LESTE - MT

PROJETO ARQUITETÔNICO - RESIDENCIAL UNIFAMILIAR

ENDEREÇO: RUA MUNIQUE - LOTE 10 QUADRA 17
BAIRRO: JARDIM EUROPA III
CIDADE: PRIMAVERA DO LESTE - MT

PROPRIETÁRIO:
EUGENIO BERTOTTI
CPF: 343.342.890-53

AUTOR DO PROJETO E RESPONSÁVEL TÉCNICO:
MATHEUS DE ANDRADE
ARQUITETO E URBANISTA REGISTRO CAU: A108257-4

ÁREAS

LOTE 225,00m²
CONSTRUÇÃO 143,76m²
COBERTURA 156,67m²
LIVRE 81,24m²
TAXA DE OCUPAÇÃO 63,89%
TAXA DE PERMEABILIDADE 36,11%
COEFICIENTE DE APROVEITAMENTO 0,638

CONTEÚDO

- SITUAÇÃO
- LOCALIZAÇÃO
- PLANTA BAIXA
- FACHADA
- COBERTURA
- CORTES

ESCALA
INDICADA

DATA
11/06/2024

PRANCHA

01/01

APROVAÇÕES