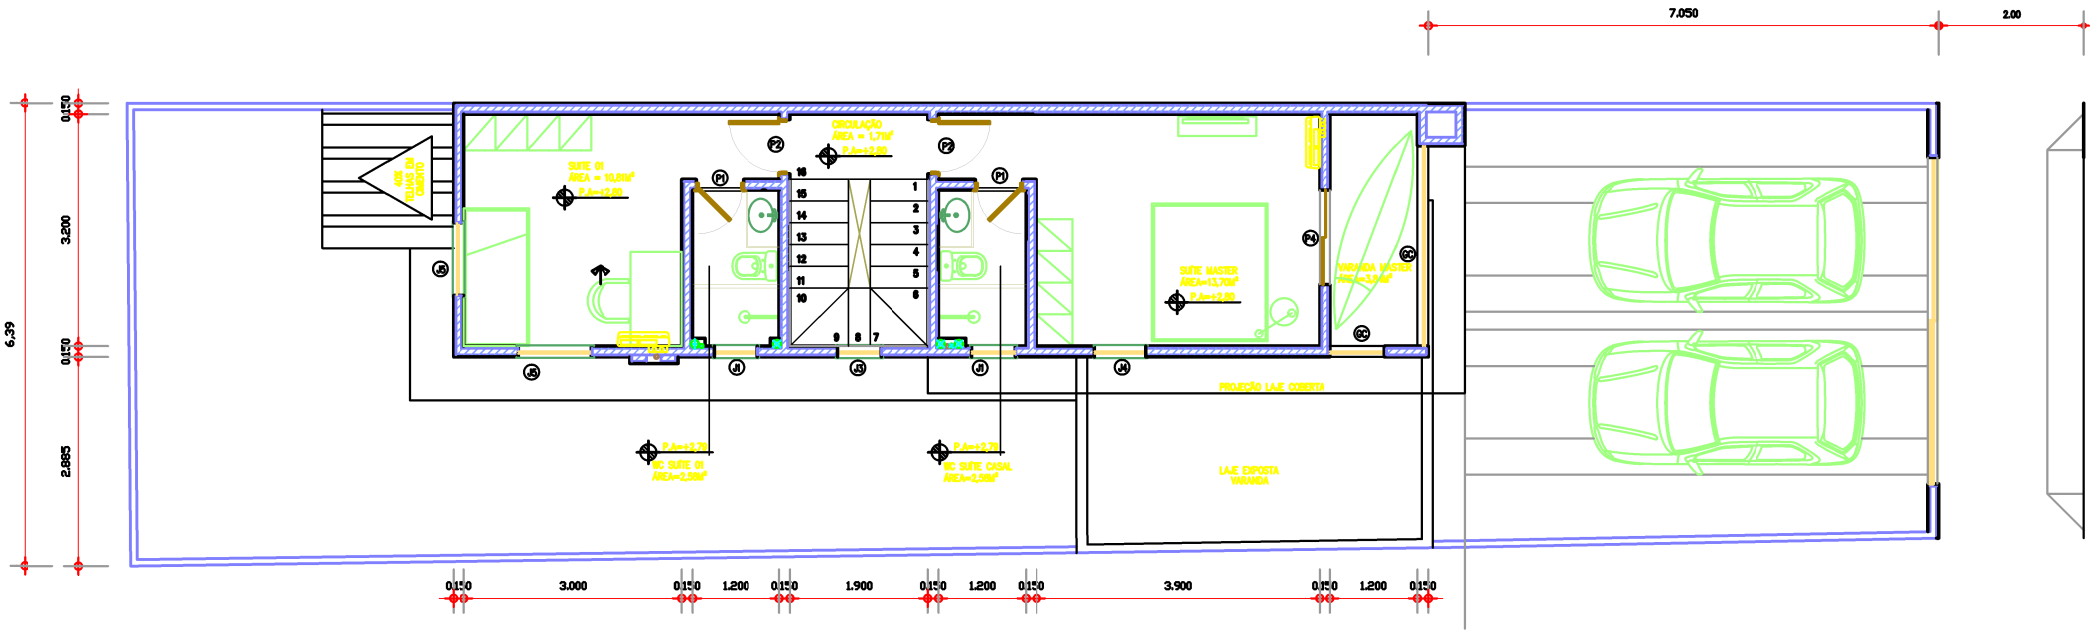

03 PAVIMENTO SUPERIOR
escala 1/50

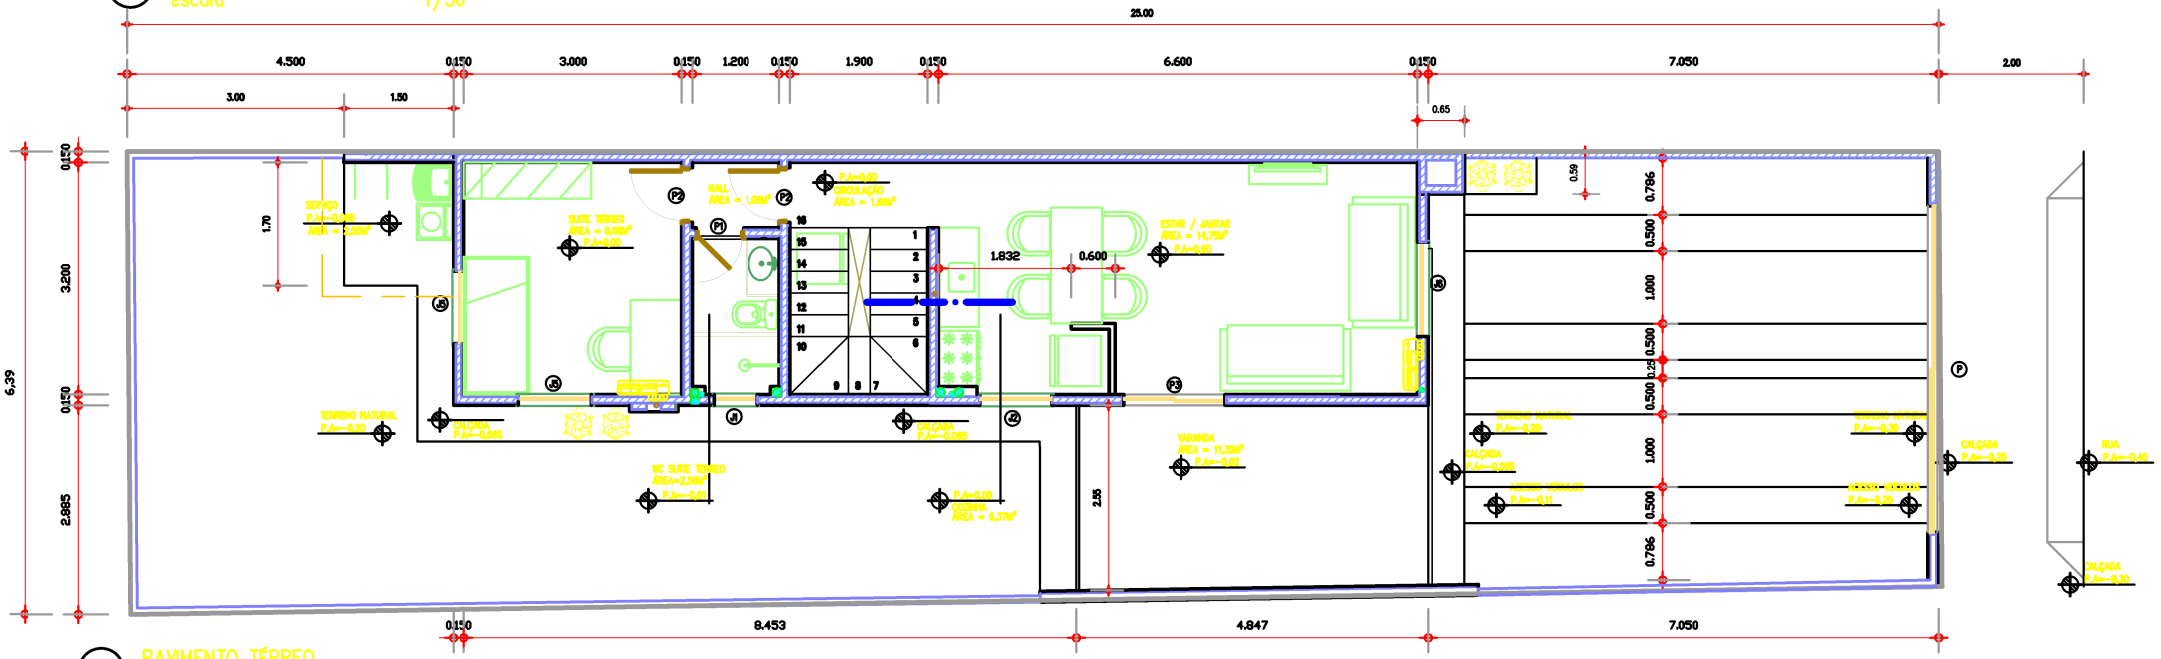

04 PAVIMENTO TÉRREO
escala 1/50