


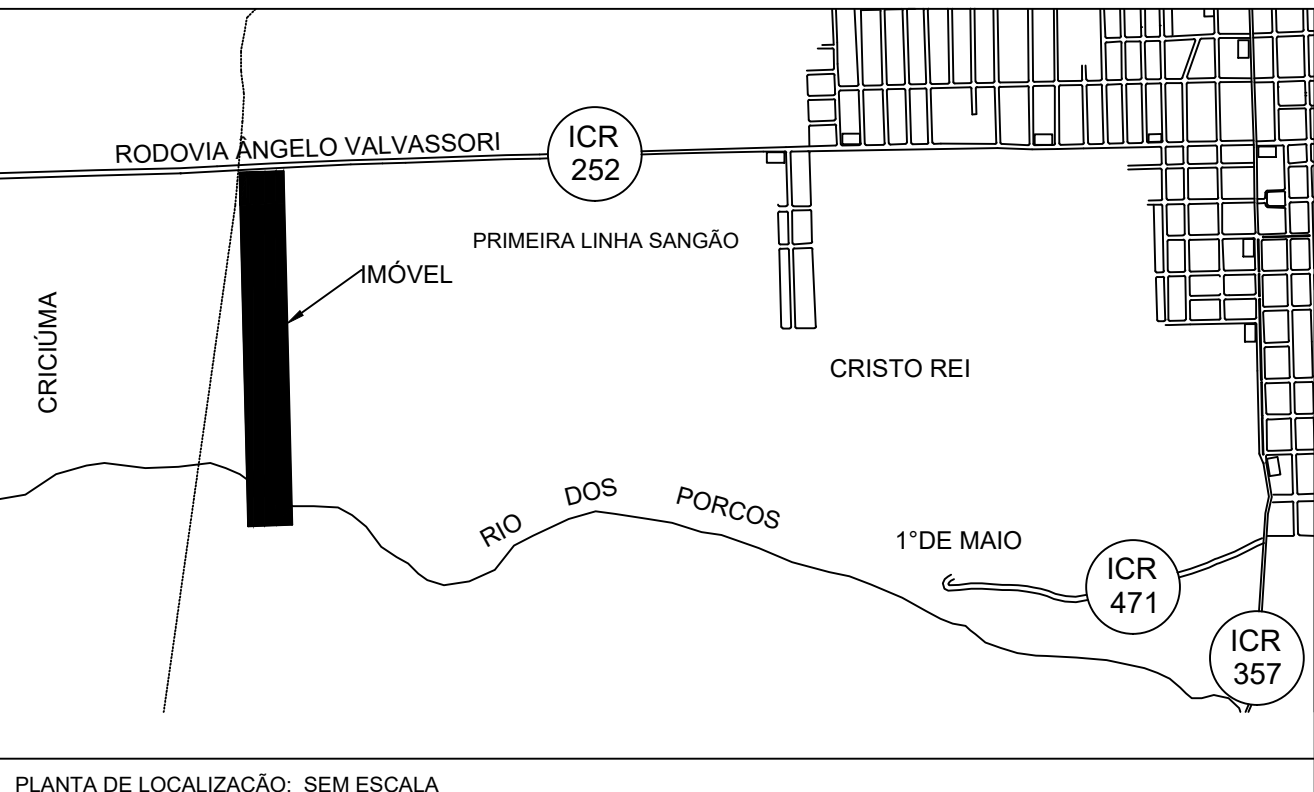



ENGENHARIA

POSICÃO

TOPOGRAFIA

J.S. - ADMINISTRAÇÃO DE BENS MÓVEIS E IMÓVEIS LTDA

NOME DO PROJETO

LOTEAMENTO RESIDENCIAL PARQUE NOVA FIGUEIRA

DADOS DO PROJETO

CONTEÚDO: PROJETO/ PLANTA DE LOCALIZAÇÃO

DESENHO: EDUARDO DAL TOE ROSS

BASE TORNOGRÁFICA: DATUM SIRGAS 2000/5°W - UTM

ESCALA: 1/10000

DATA: JULHO/2021

ÁREA ESCRITURADA: 126.810,00 m²

MATRÍCULA Nº: 52.014 - OFÍCIO DO REGISTRO DE IMÓVEIS DA COMARCA DE IÇARA - SC

LEVANTAMENTO: EDUARDO DAL TOE ROSS

ENDEREÇO DA OBRA OU EMPREENDIMENTO

ENDEREÇO: RODOVIA ÂNGELO VALLASORI

LOCALIDADE: PRIMEIRA LINHA GANÇÃO

MUNICÍPIO: IÇARA

UF: SC

PRANCHA:

01 01

ASS. PROPRIETÁRIO/ CONTRATANTE

ASS. RESPONSÁVEL TÉCNICA

J.S. - ADM. DE BENS MÓVEIS E IMÓVEIS LTDA

CNPJ Nº: 02.915.738/0001-04

JESSICA CARDOSO LUIZ

Engº Agrimensora CREA-095279-4