




IMPLANTAÇÃO

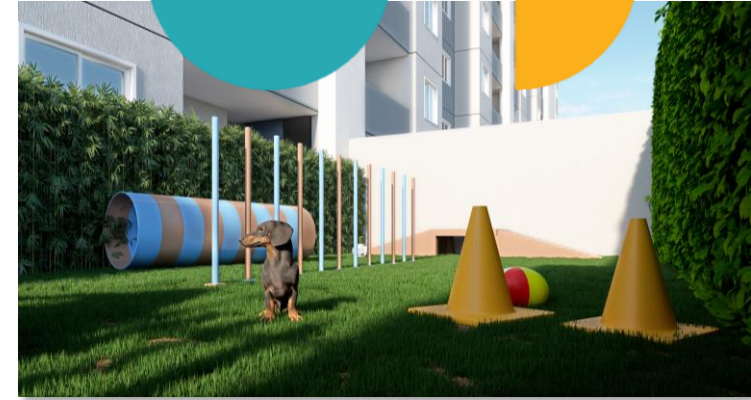

ÁREAS COMUNS




PAVIMENTO TÉRREO

- ACESSO ÀS ÁREAS COMUNS
- ESPAÇO MERCADO
- LAVANDERIA
- 11 UNIDADES


5 unidades gardens (58m²)

5 unidades com varanda extra descoberta (41m²)

1 unidade 39m²

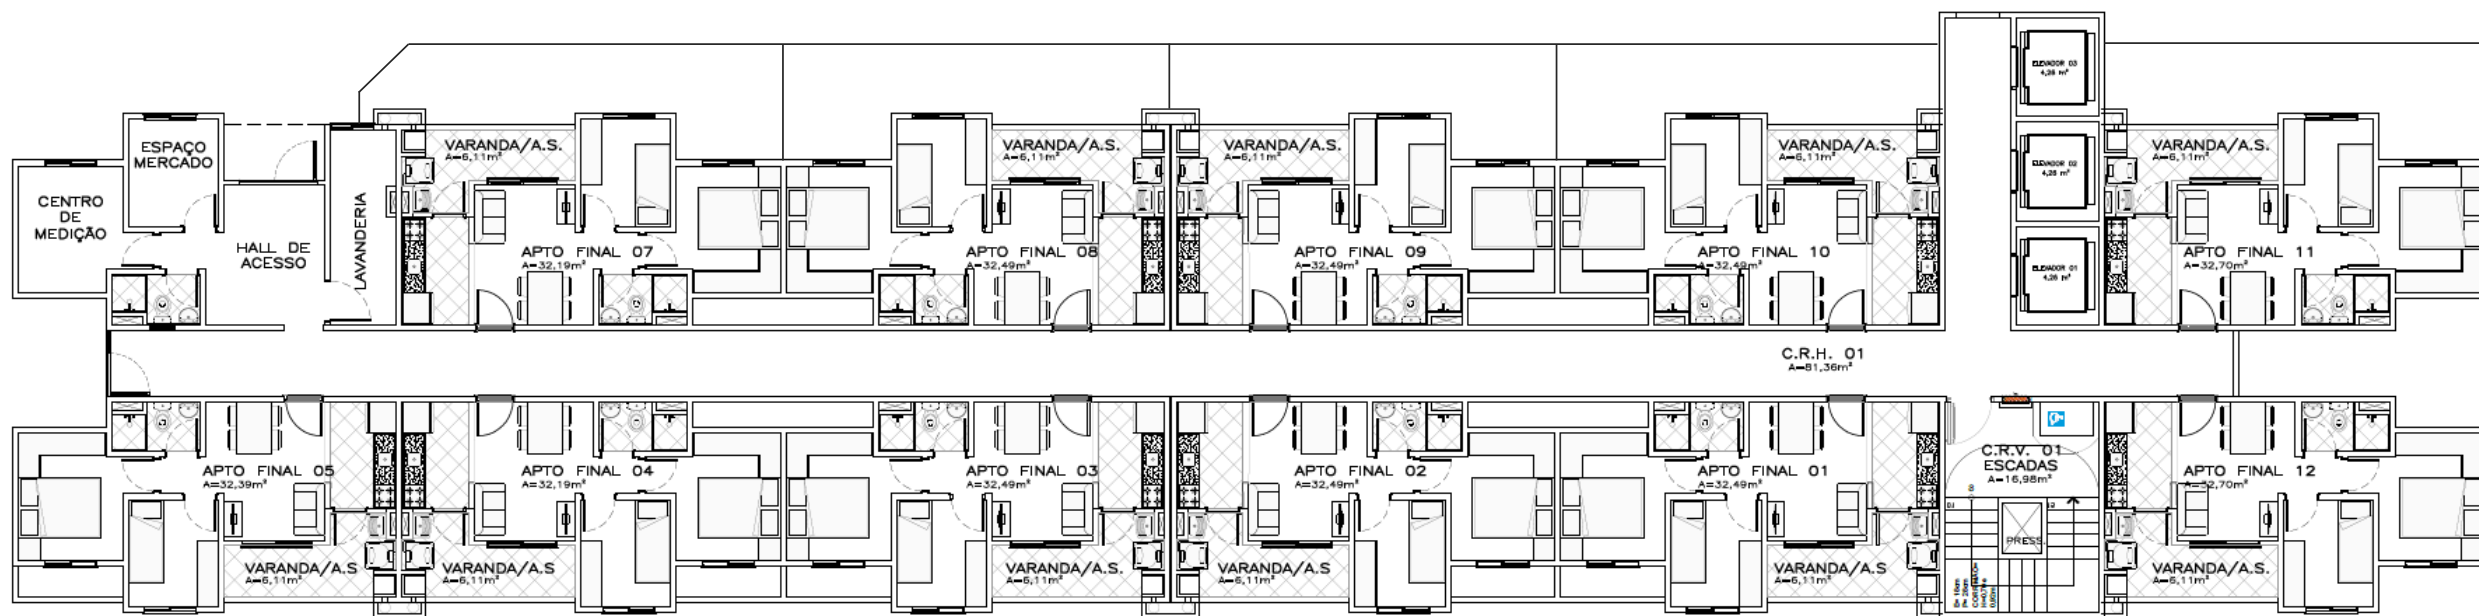

PLANTA PAVIMENTO TÉRREO

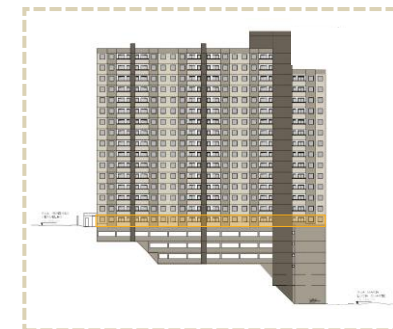

ÁREAS COMUNS



VARANDA/A.S. A=6,11m²

APTO FINAL 06 A=32,39m²

VARANDA/A.S. A=6,11m²

APTO FINAL 07 A=32,19m²

VARANDA/A.S. A=6,11m²

APTO FINAL 08 A=32,49m²

VARANDA/A.S. A=6,11m²

APTO FINAL 09 A=32,49m²

VARANDA/A.S. A=6,11m²

APTO FINAL 10 A=32,49m²

VARANDA/A.S. A=6,11m²

APTO FINAL 11 A=32,70m²

VARANDA/A.S. A=6,11m²

C.R.H. 01 A=81,36m²

APTO FINAL 05 A=32,39m²

VARANDA/A.S. A=6,11m²

APTO FINAL 04 A=32,19m²

VARANDA/A.S. A=6,11m²

APTO FINAL 03 A=32,49m²

VARANDA/A.S. A=6,11m²

APTO FINAL 02 A=32,49m²

VARANDA/A.S. A=6,11m²

APTO FINAL 01 A=32,49m²

VARANDA/A.S. A=6,11m²

APTO FINAL 12 A=32,70m²

VARANDA/A.S. A=6,11m²

C.R.V. 01 ESCADAS A=16,98m²

ELEVADOR 01 4,08 m²

ELEVADOR 02 4,08 m²

ELEVADOR 03 4,08 m²

PLANTA 39m²

Planta 39m² (2 dormitórios) - 177 unidades




-




15° PAVIMENTO

■ 10 UNIDADES 39m²

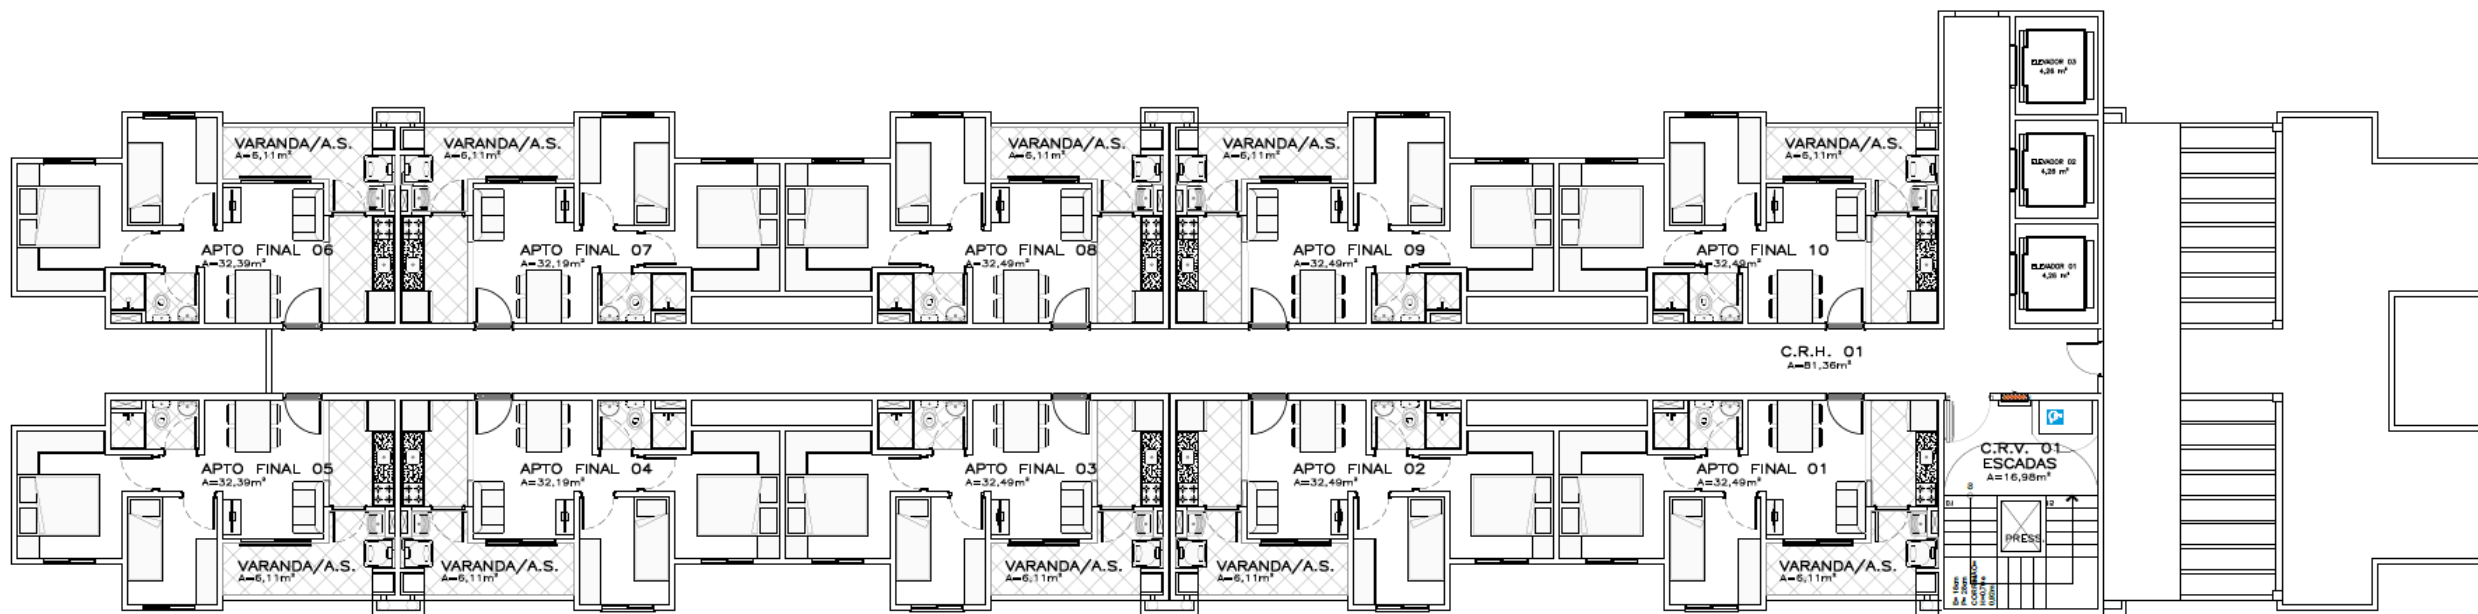

PLANTA 15° PAVIMENTO
ESCALA 1:125

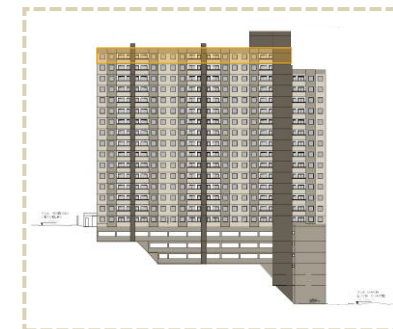


FACHADA

RUA RIBEIRÃO VERMELHO



ELEVAÇÃO

LATERAL


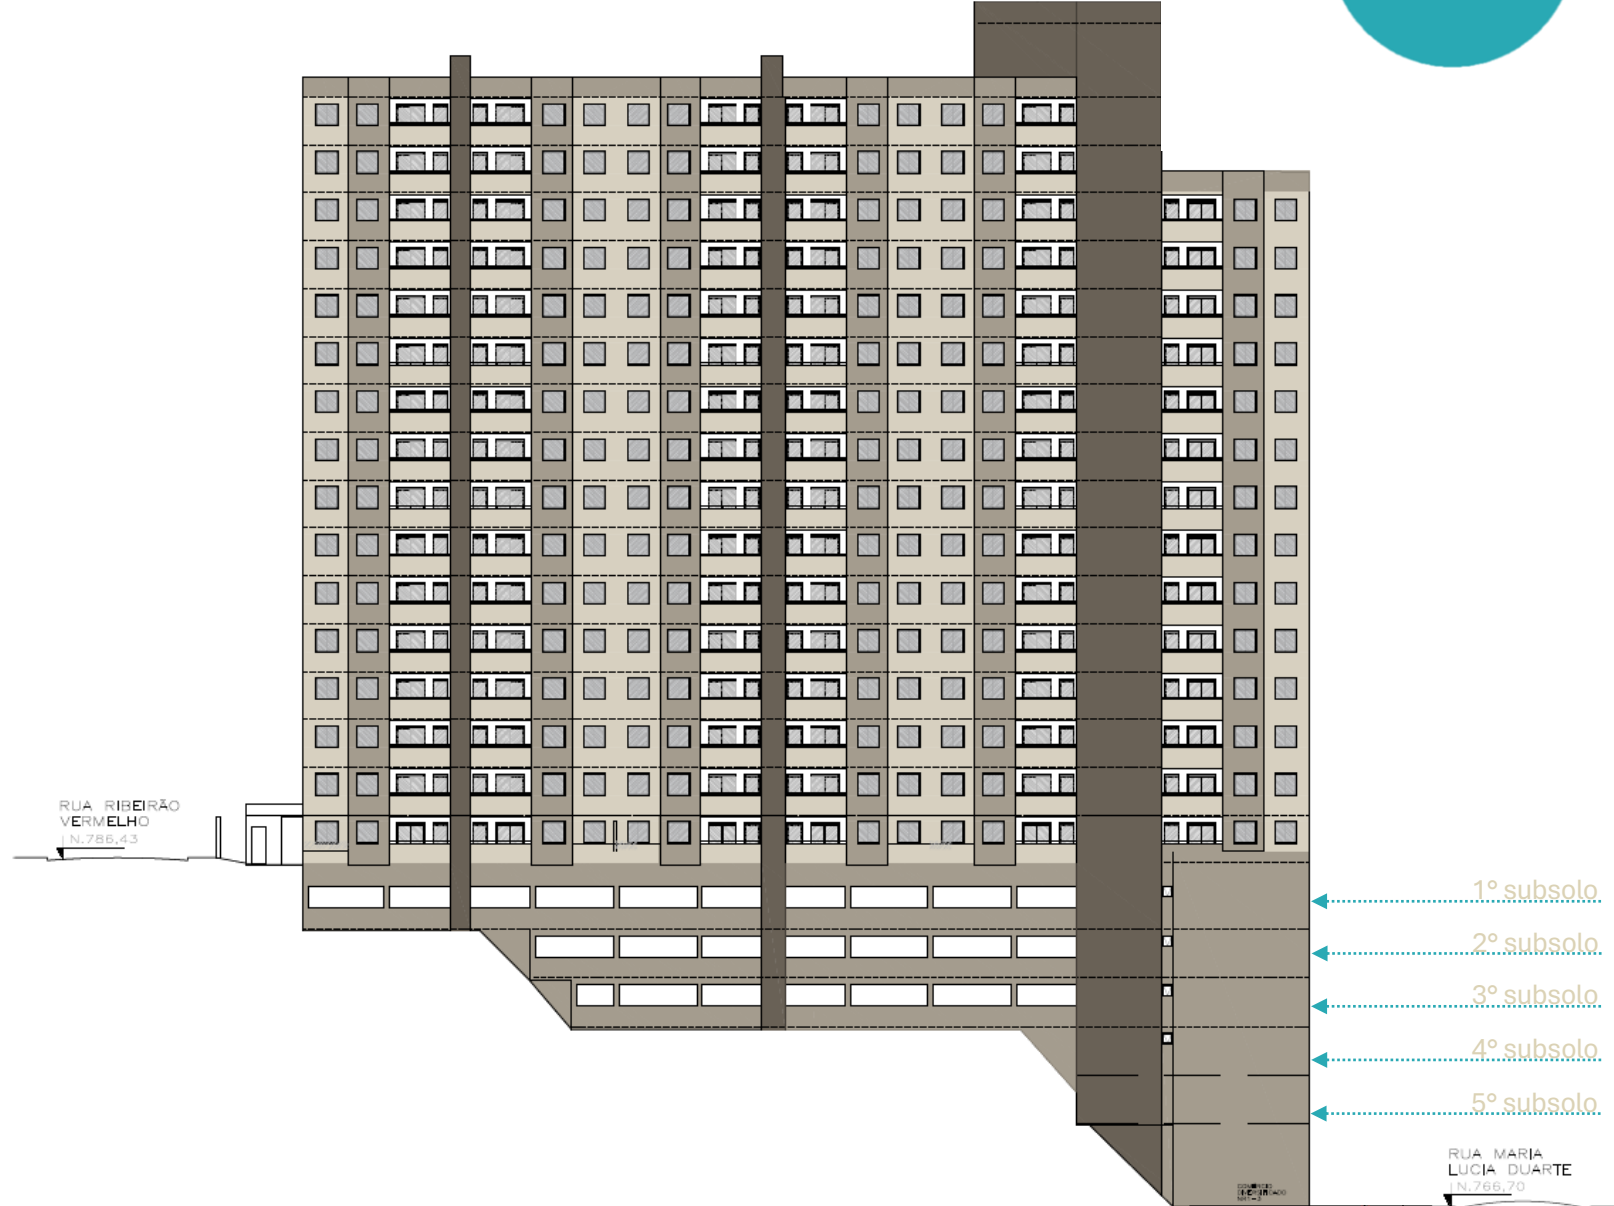


1º SUBSOLO

- ACESSO DE VEÍCULOS À RUA RIBEIRÃO VERMELHO
- VAGAS COBERTAS
- BICICLETÁRIO
- 4 UNIDADES

2 unidades 32m² (1 dormitório)

1 unidade 41m² (2 dormitórios)

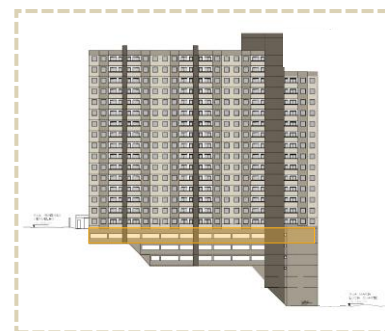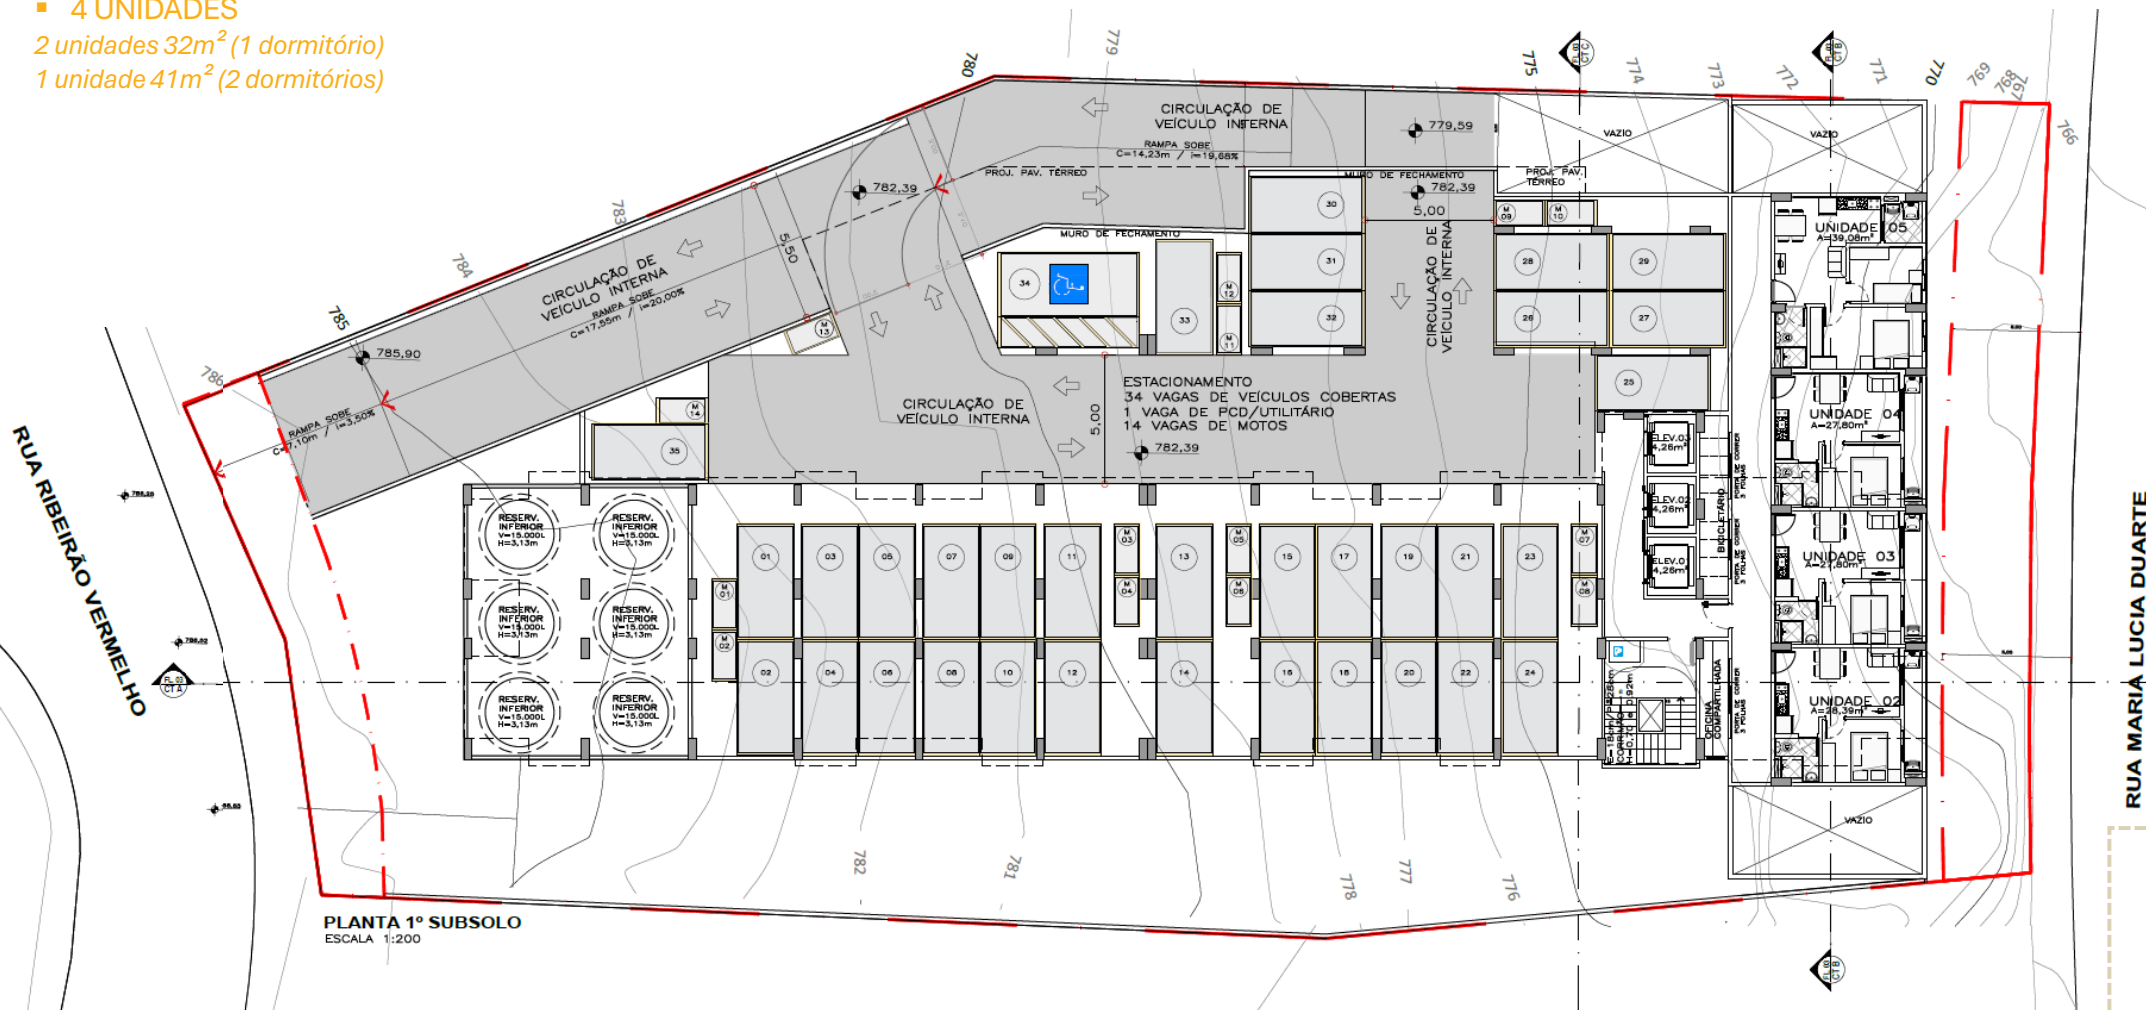


2º SUBSOLO


- ACESSO DE VEÍCULOS À RUA RIBEIRÃO VERMELHO
- VAGAS COBERTAS
- 4 UNIDADES

3 unidades 32m² (1 dormitório)

1 unidade 41m² (2 dormitórios)

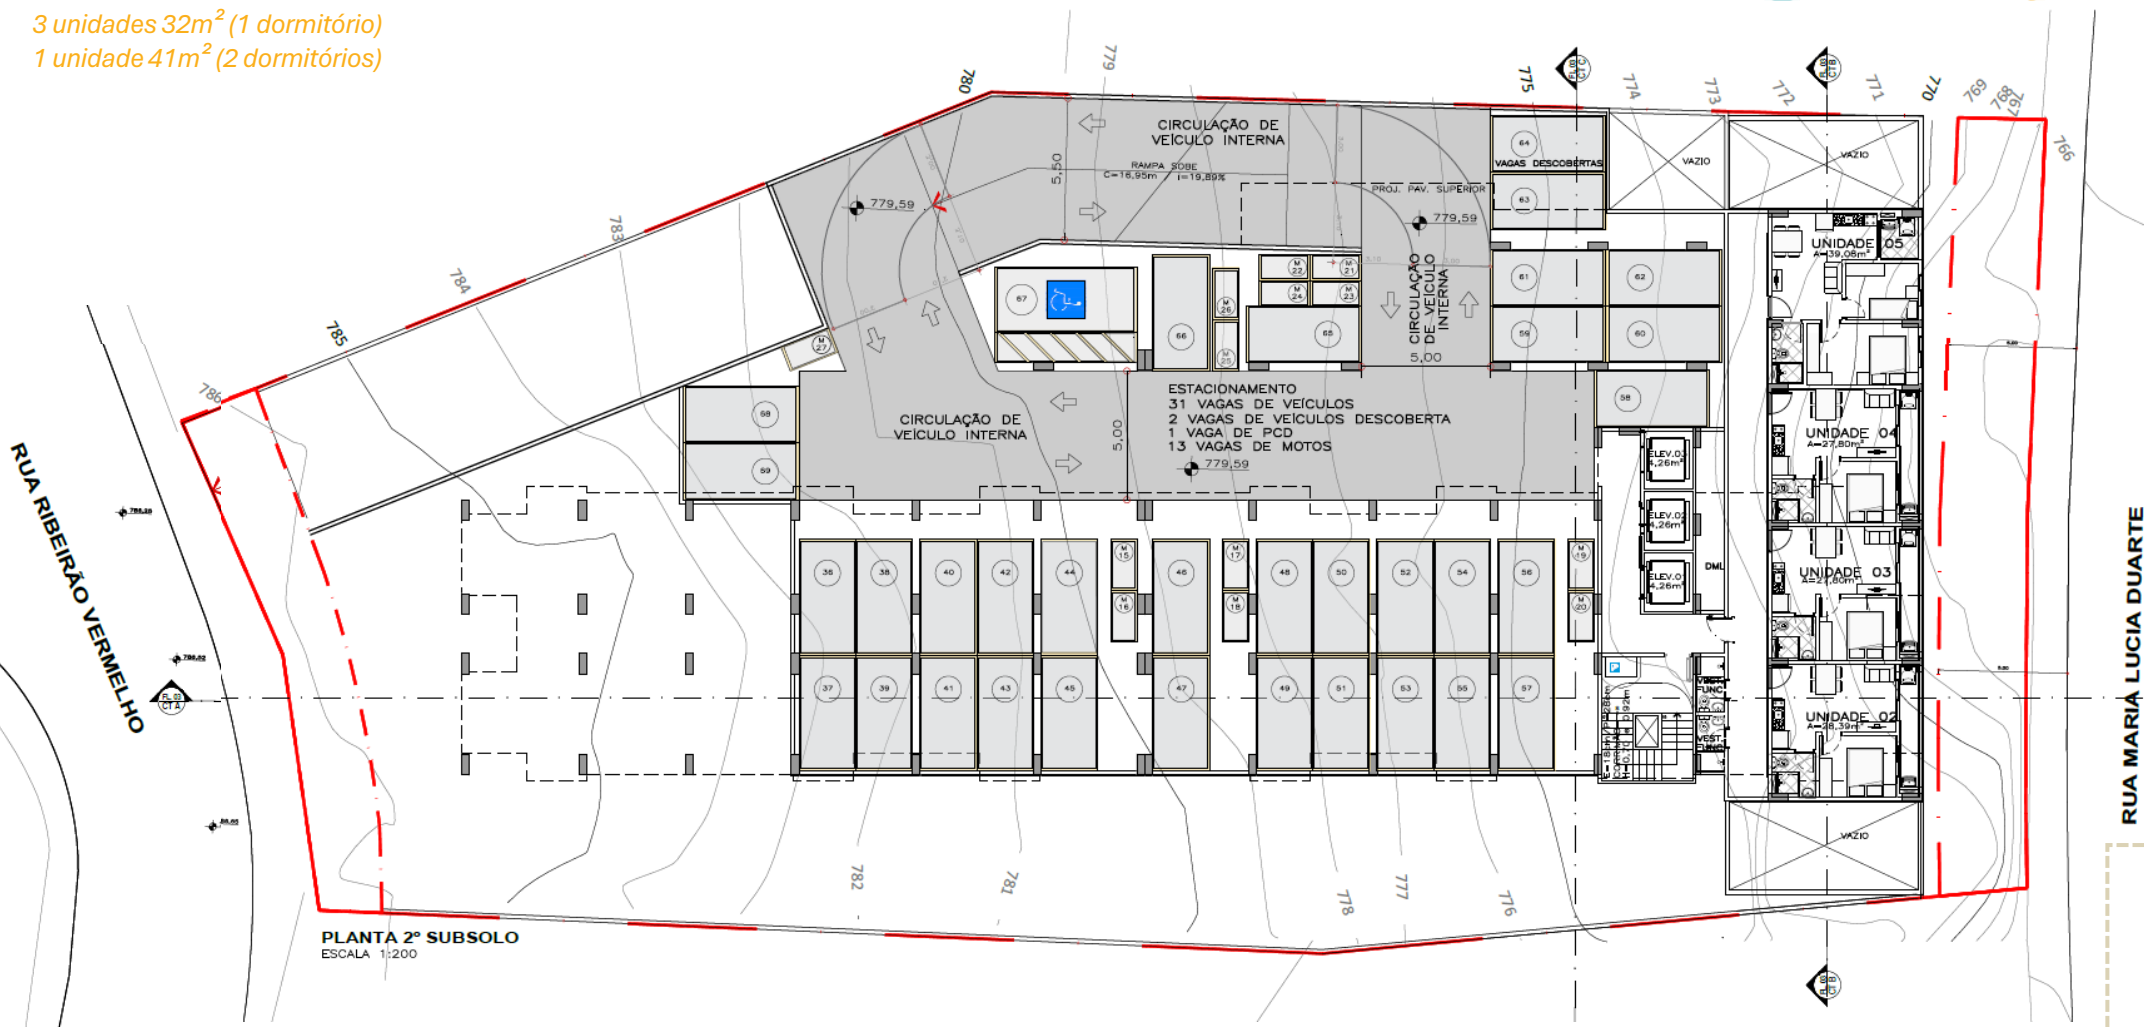

PLANTA 2º SUBSOLO
ESCALA 1:200


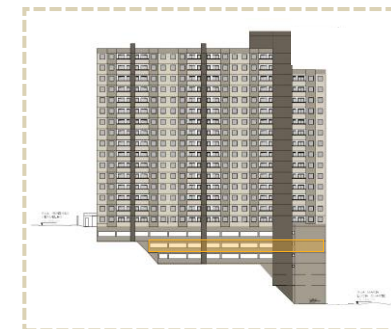


3° SUBSOLO

- ACESSO DE VEÍCULOS À RUA RIBEIRÃO VERMELHO
- VAGAS COBERTAS
- 4 UNIDADES

3 unidades 32m² (1 dormitório)

1 unidade 41m² (2 dormitórios)

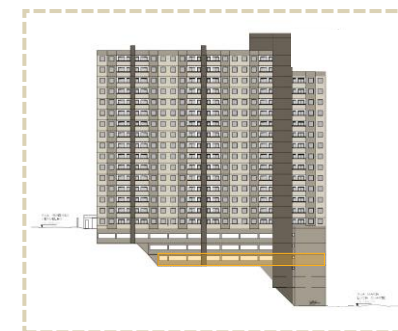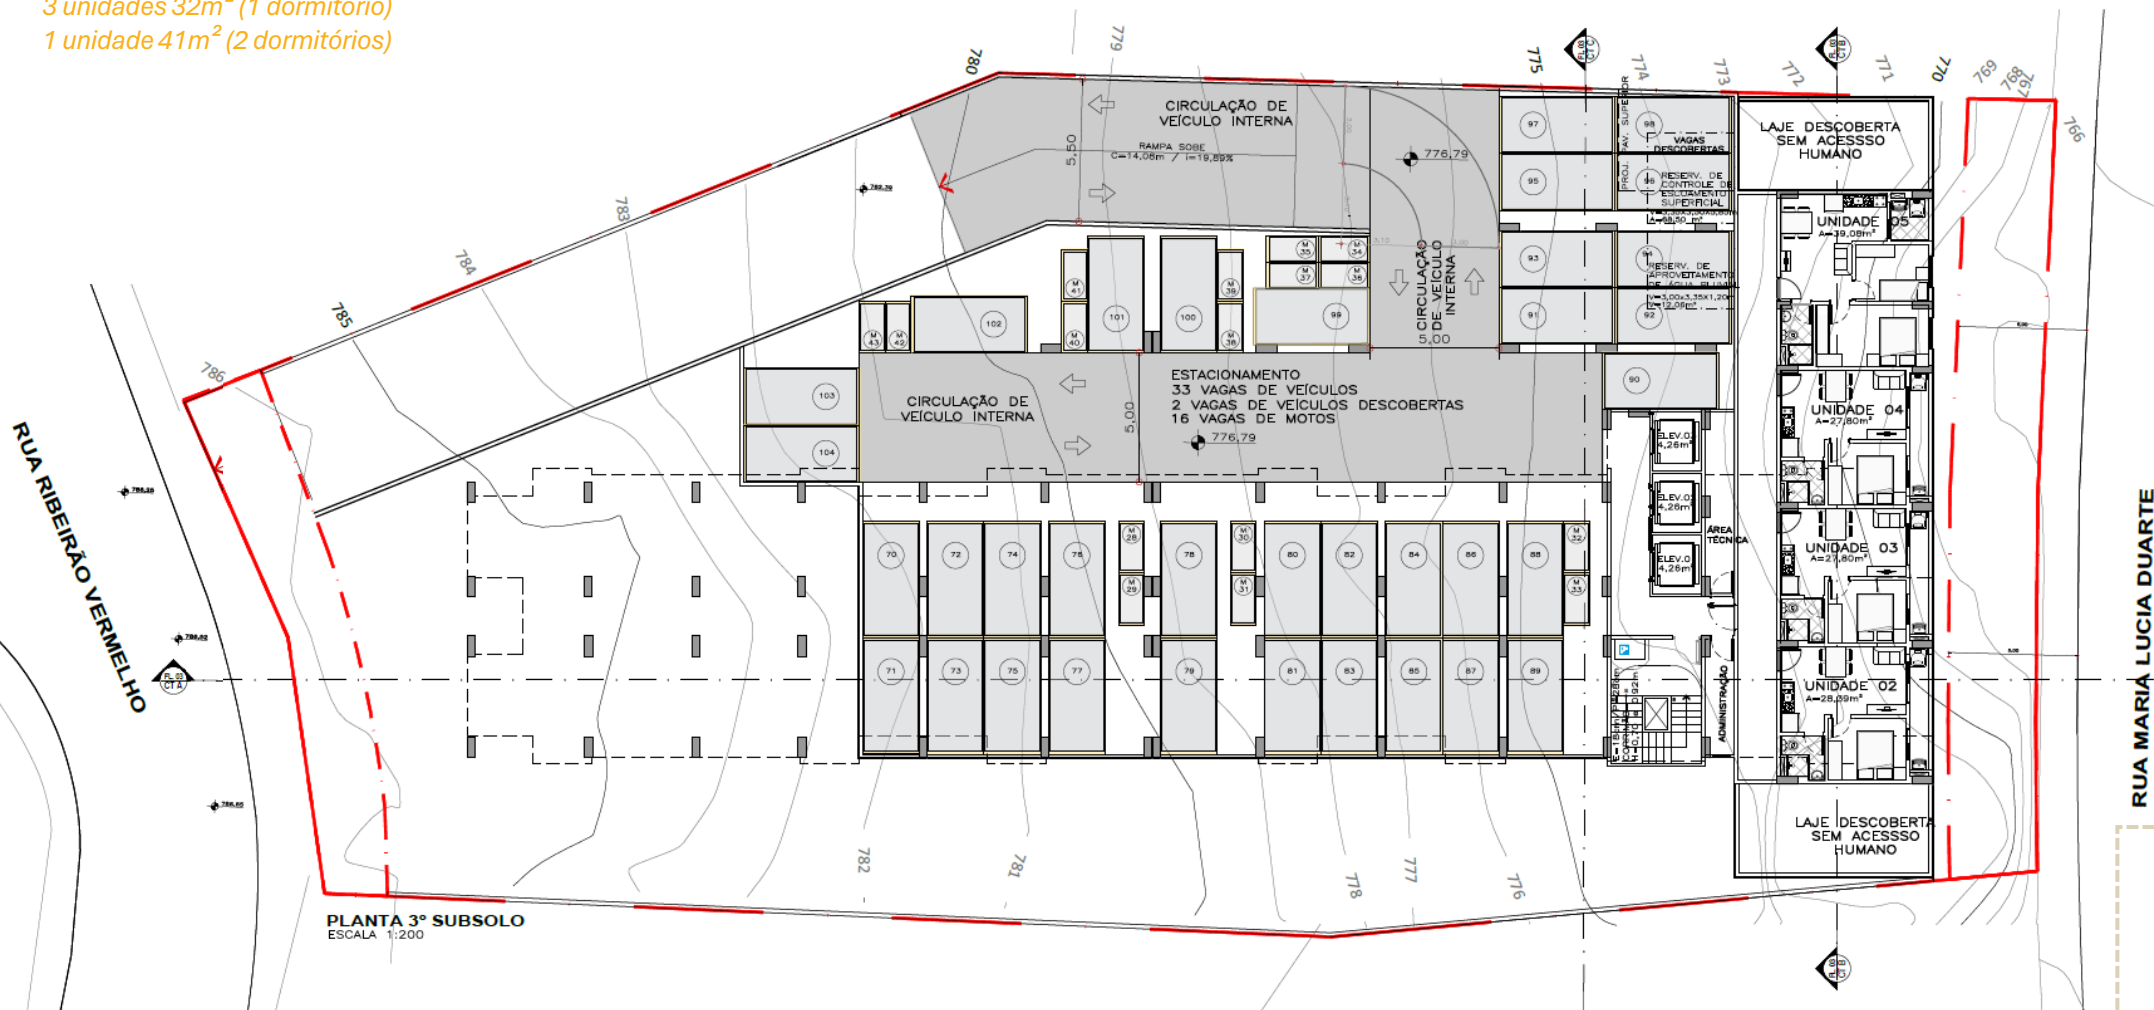




4° e 5° SUBSOLO

6 UNIDADES

3 unidades 32m^2 (1 dormitório)

1 unidade 41m^2 (2 dormitórios)

2 unidades 29m^2 (studio)

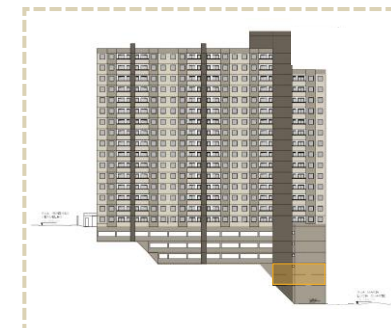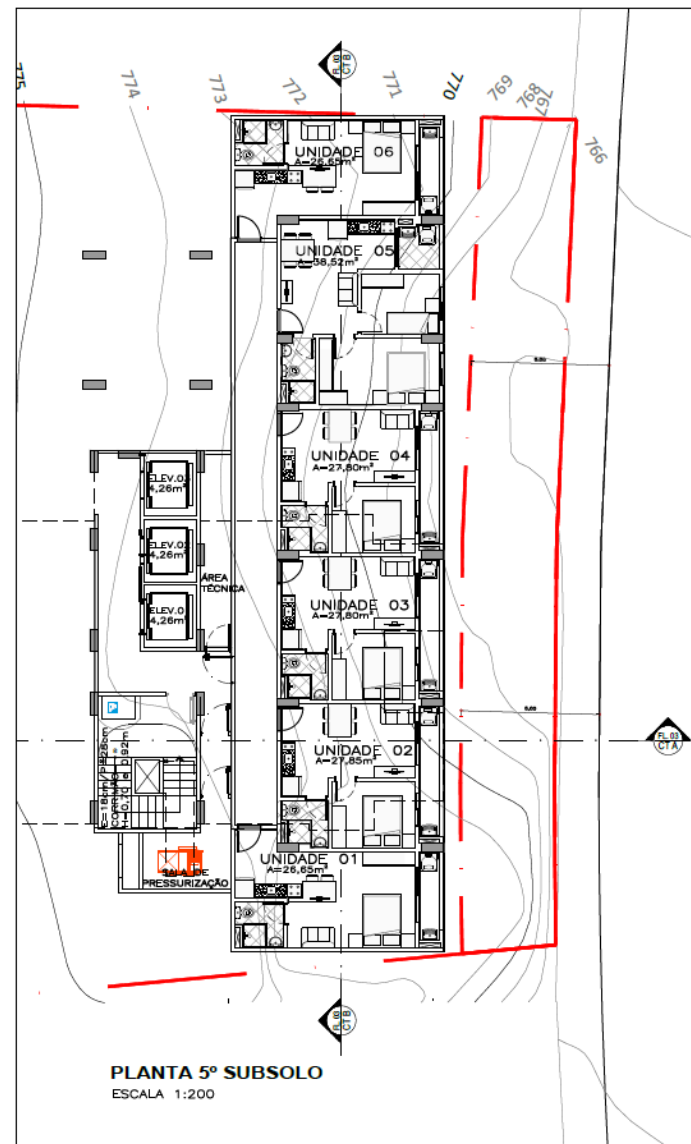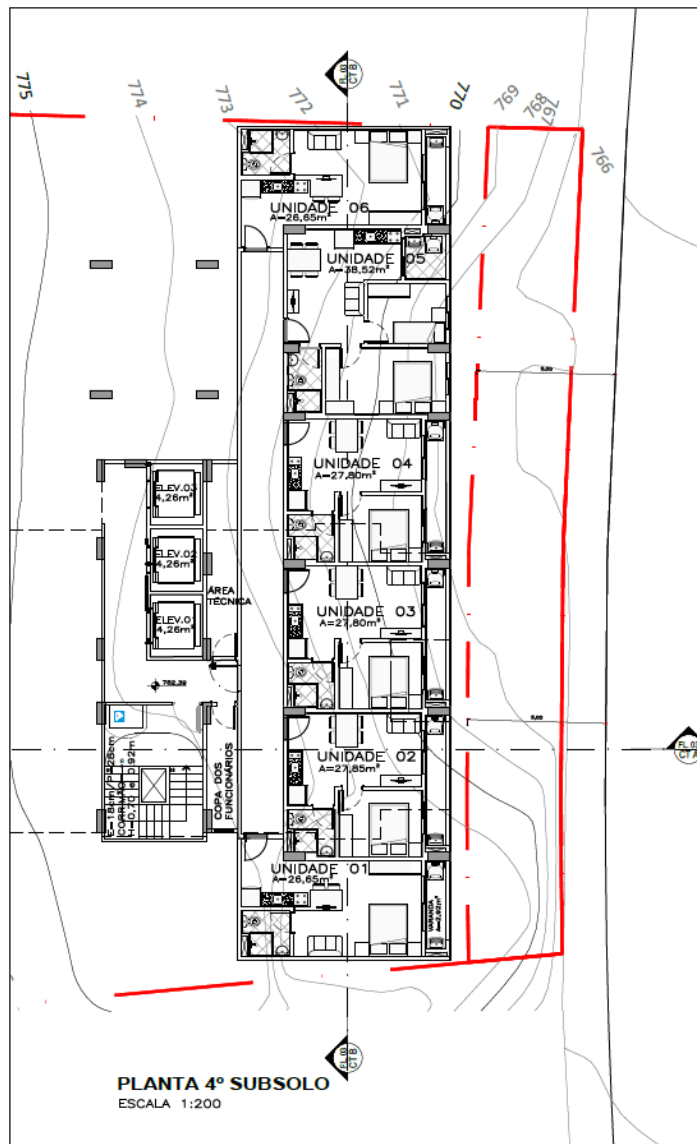



PLANTA TIPO SUBSOLO

■ 6 UNIDADES

3 unidades 32m^2 (1 dormitório) – 15 unidades total



1 unidade 41m^2 (2 dormitórios) – 5 unidades total

2 unidades 29m^2 (studio) – 4 unidades total

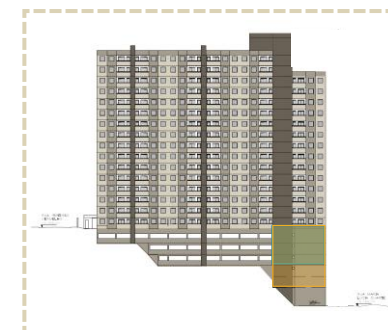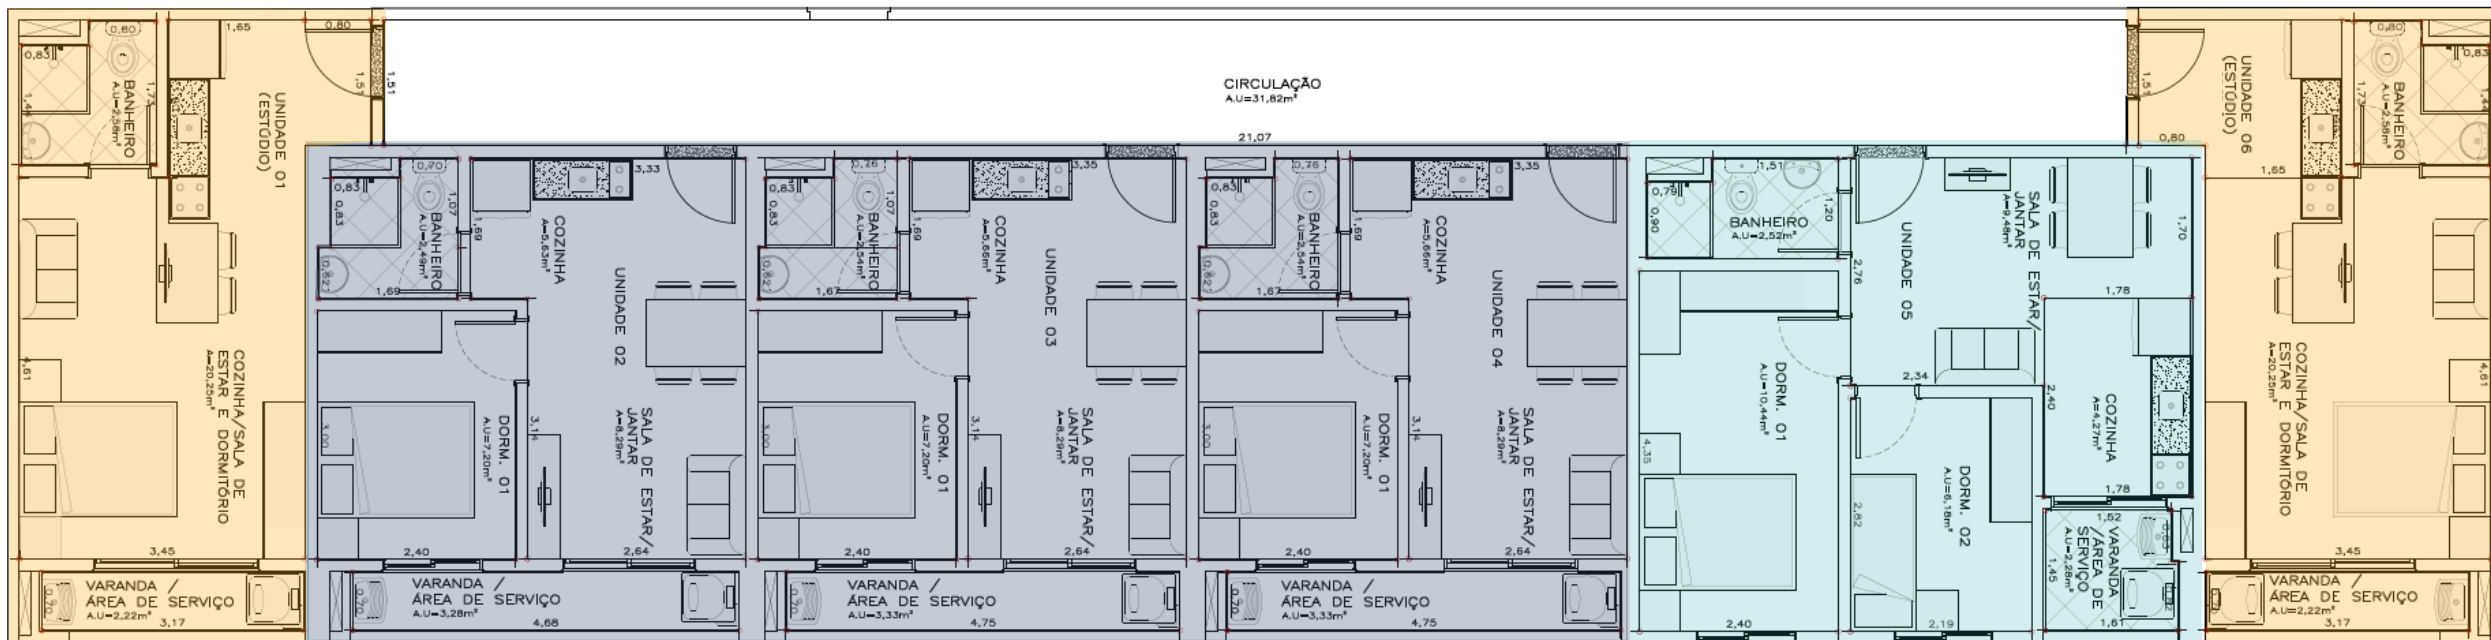


COMÉRCIO

- 5 SALAS COMERCIAIS – acesso pela rua Maria Lucia Duarte

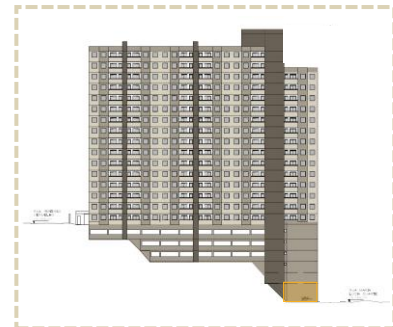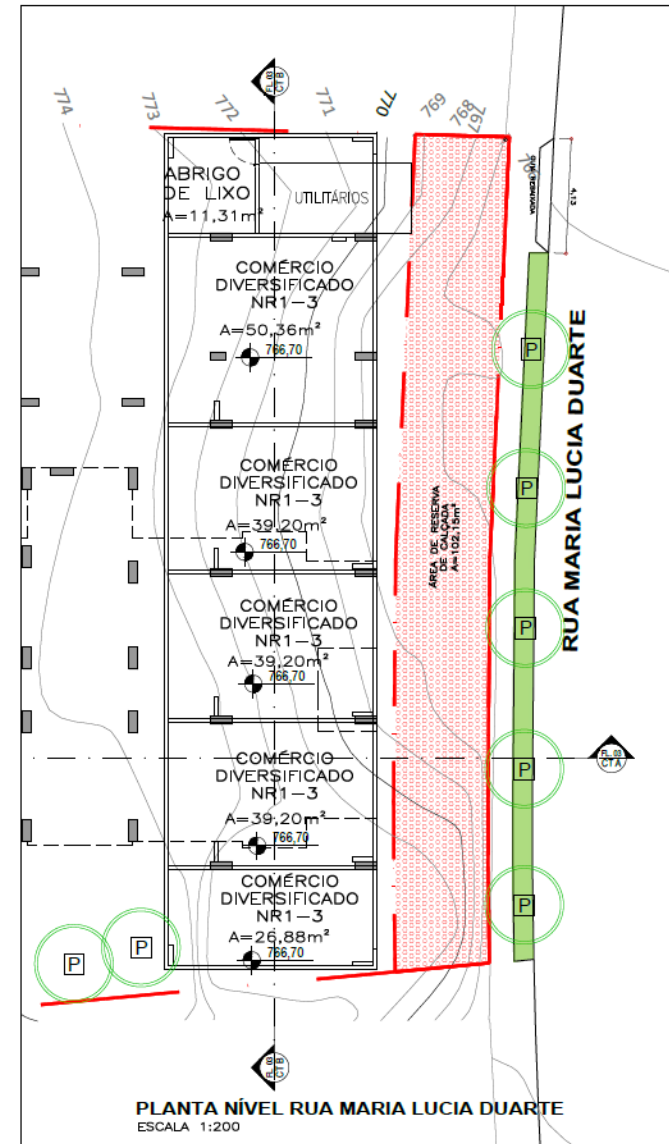


PLANTA 39m²

- 2 DORMITÓRIOS - 177 unidades

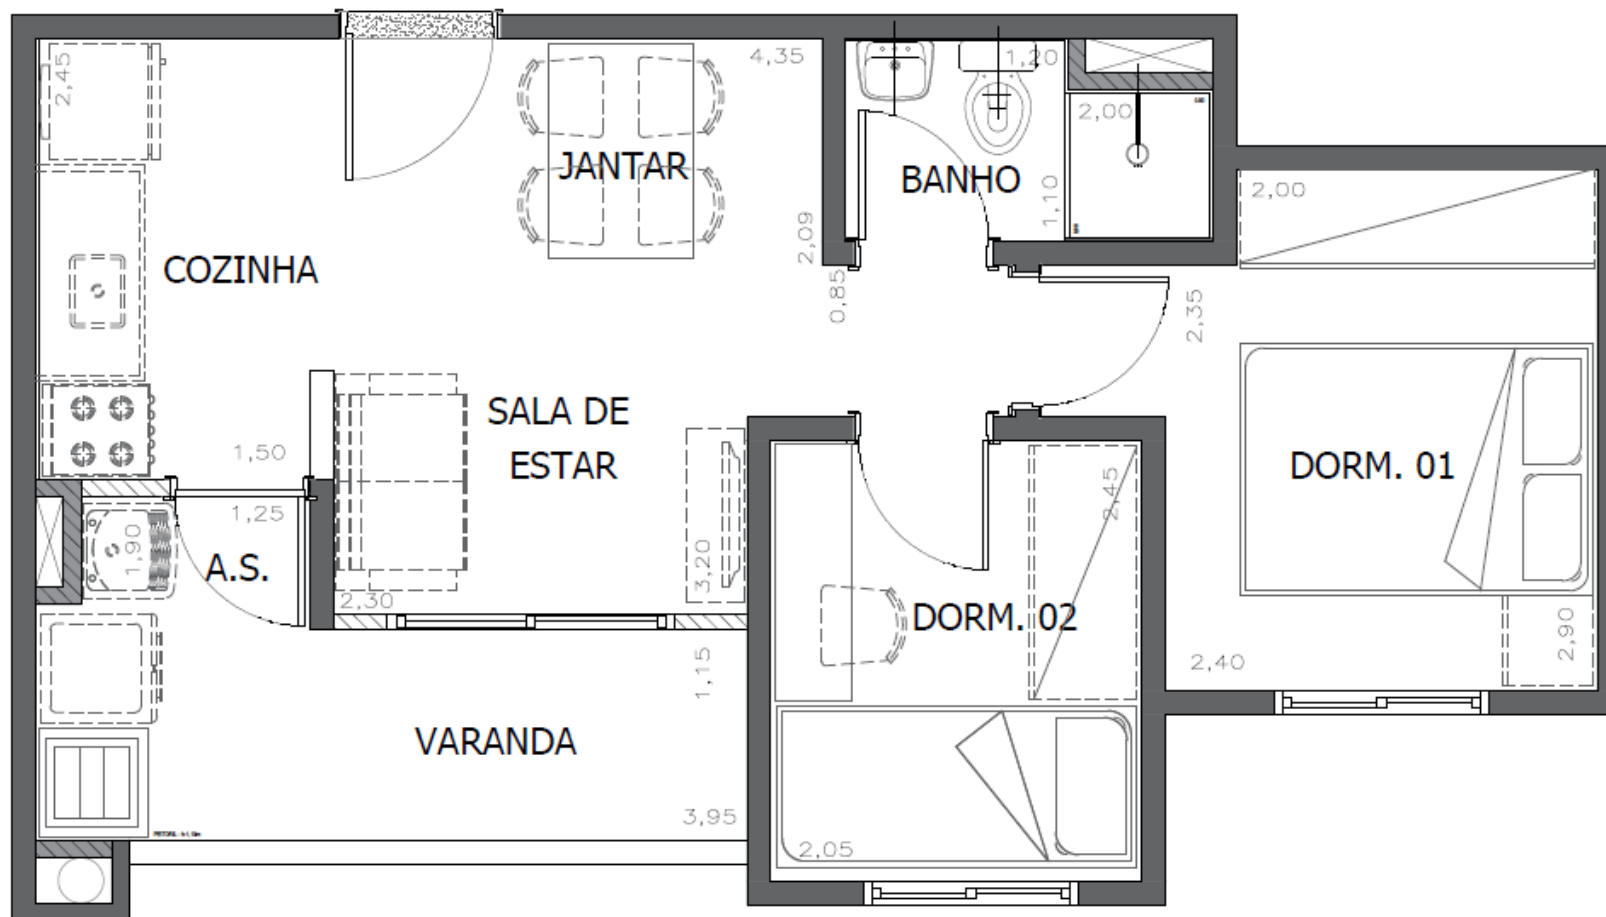


PLANTA 41m²

- 2 DORMITÓRIOS com varanda extra descoberta - 5 unidades

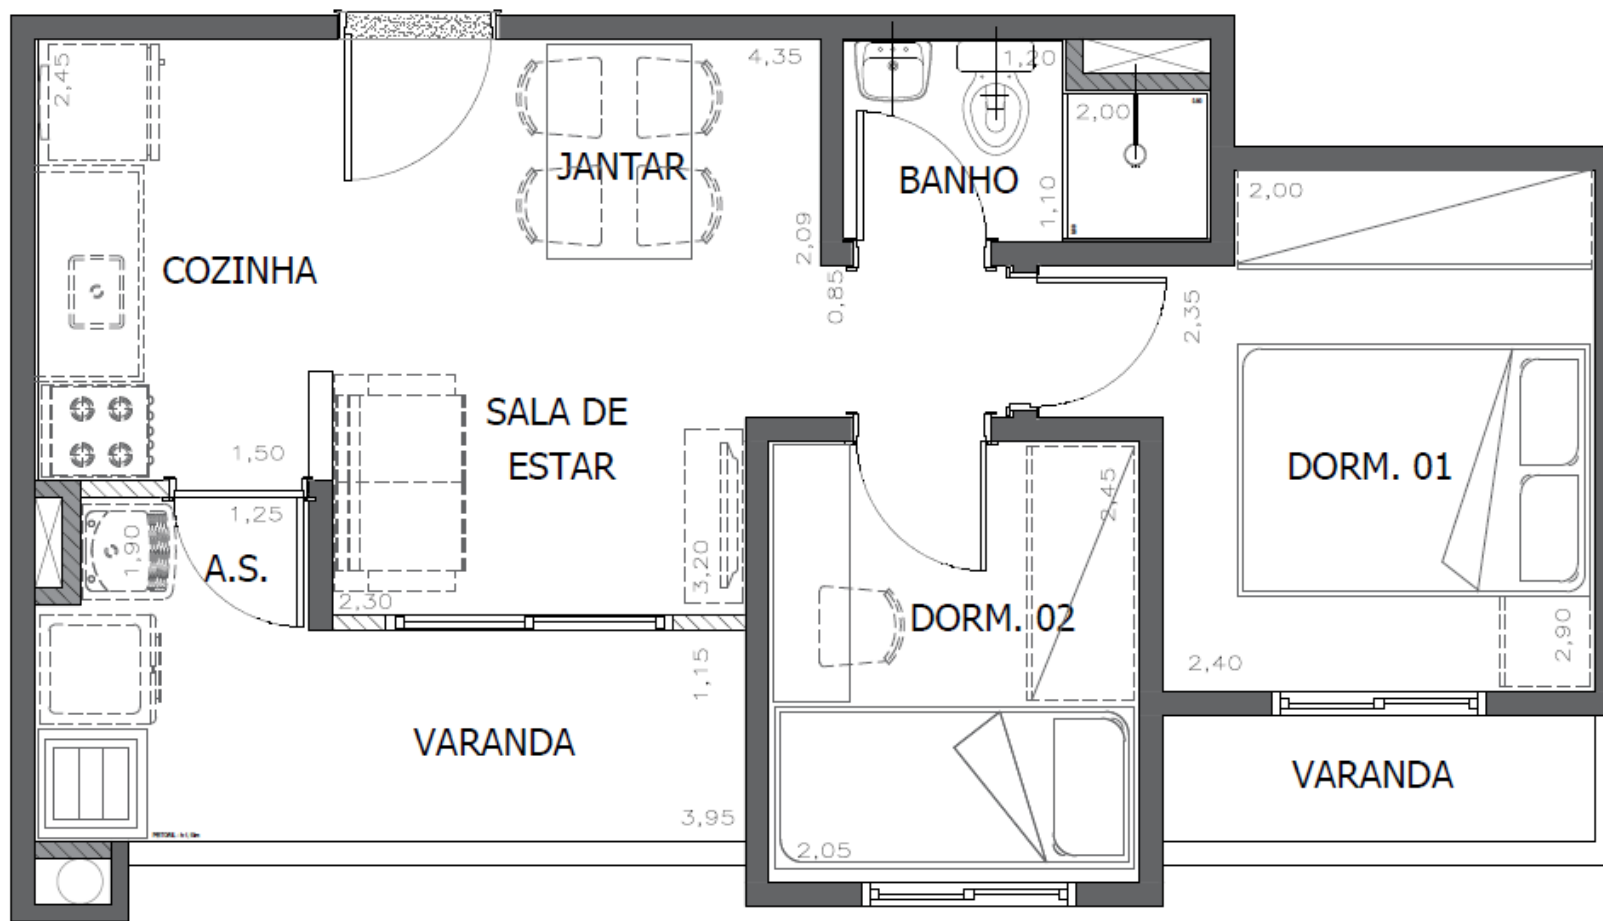


PLANTA 58m²

- 2 DORMITÓRIOS garden - 5 unidades

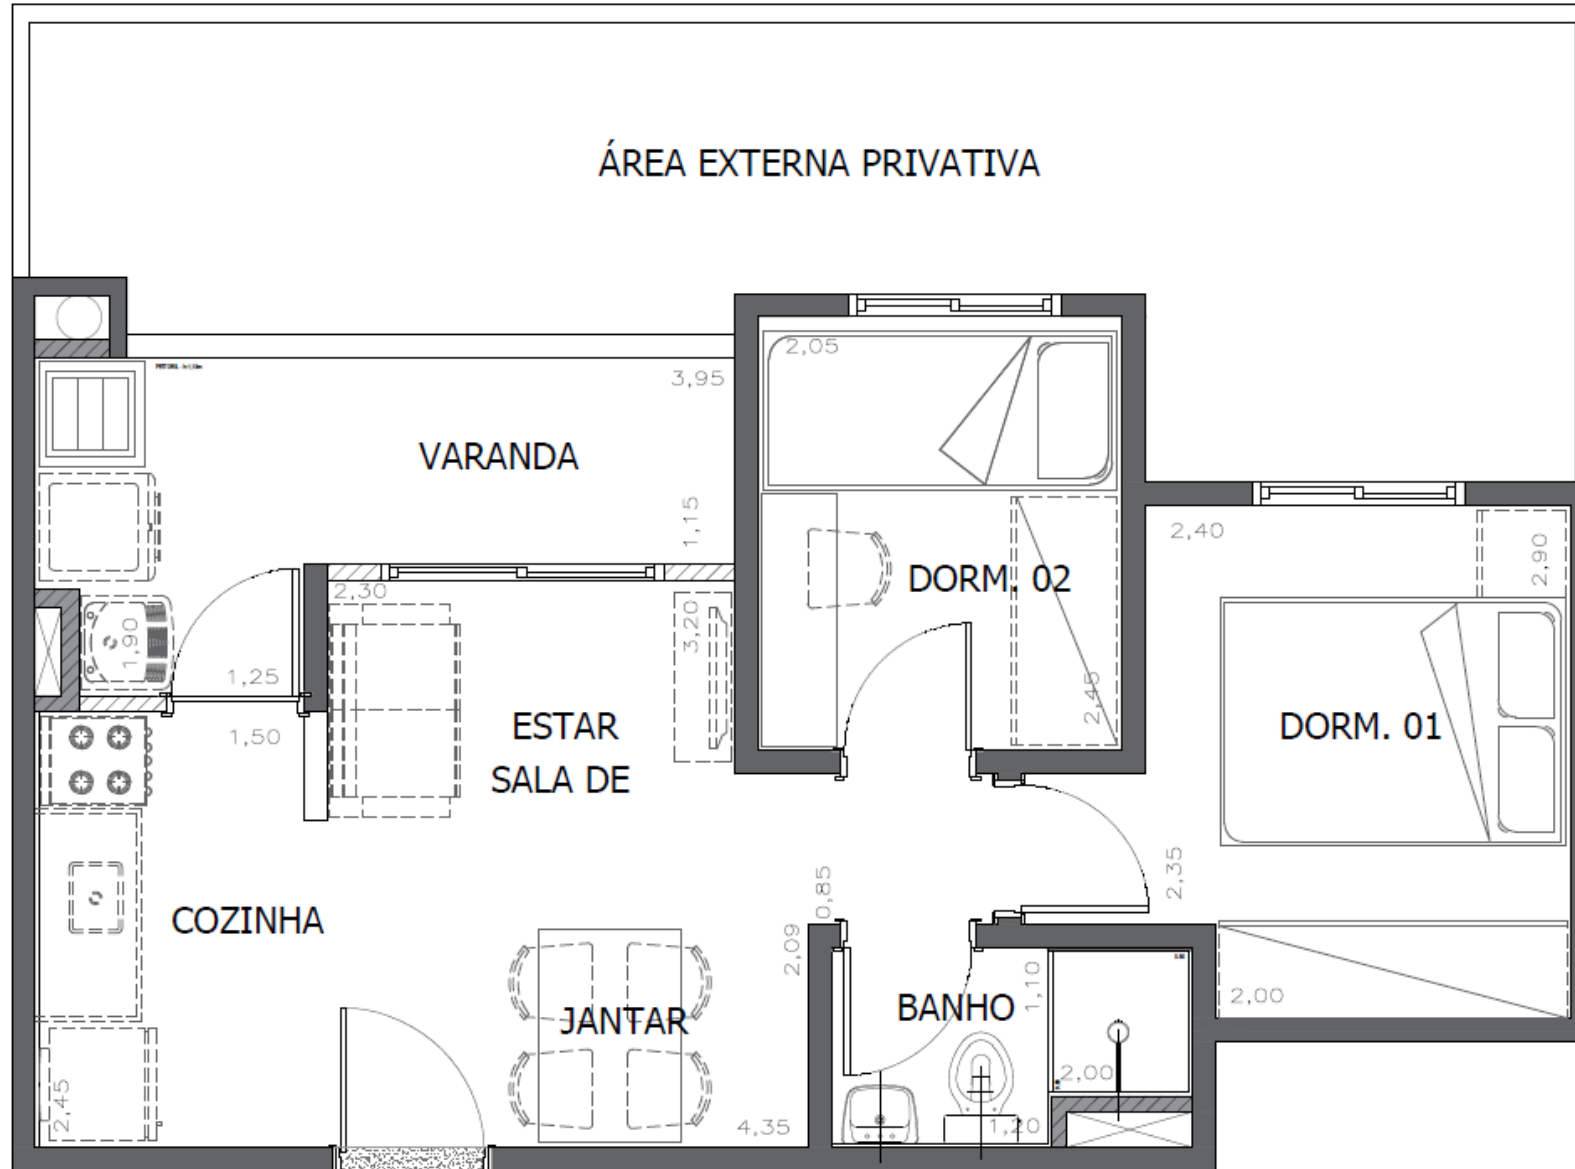


PLANTA 32m²

- 1 DORMITÓRIO - 15 unidades

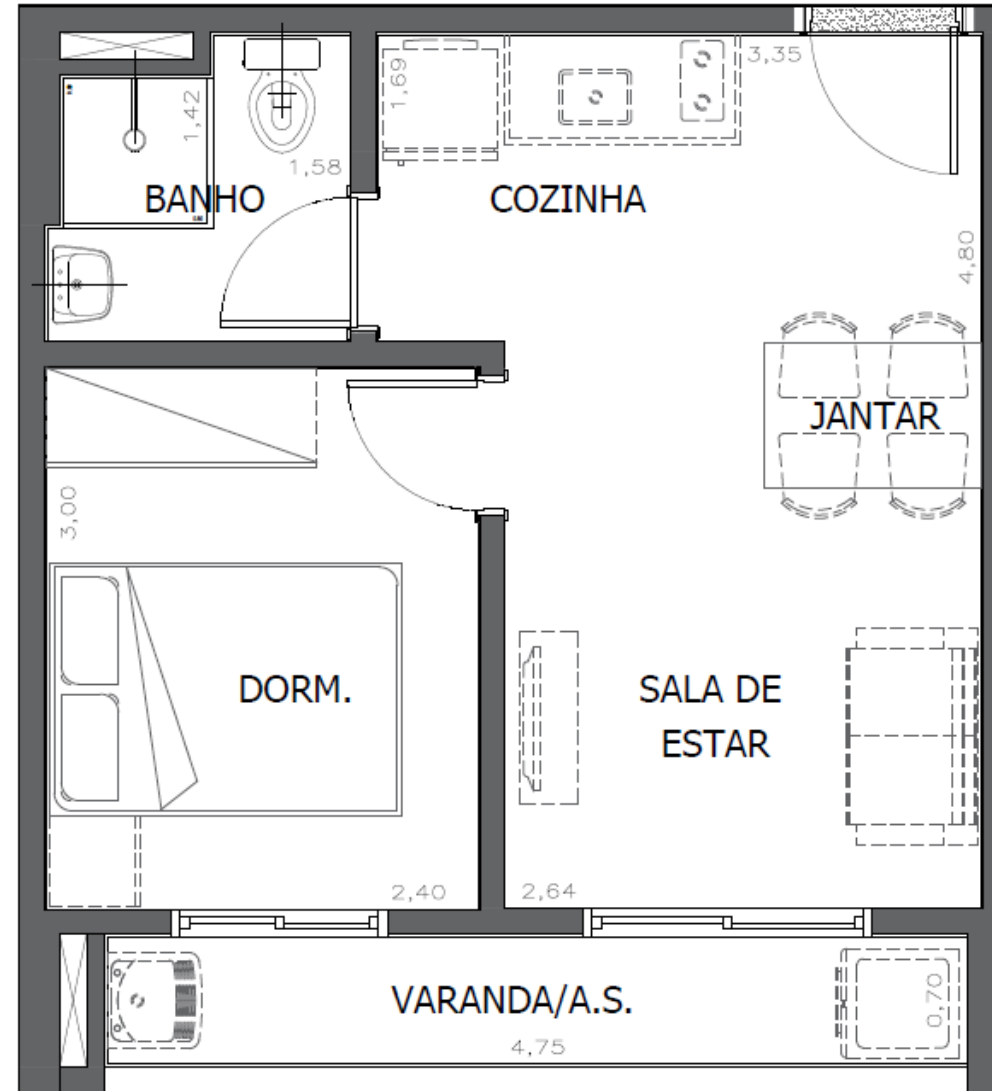


PLANTA 41m²

- 2 DORMITÓRIOS - 5 unidades

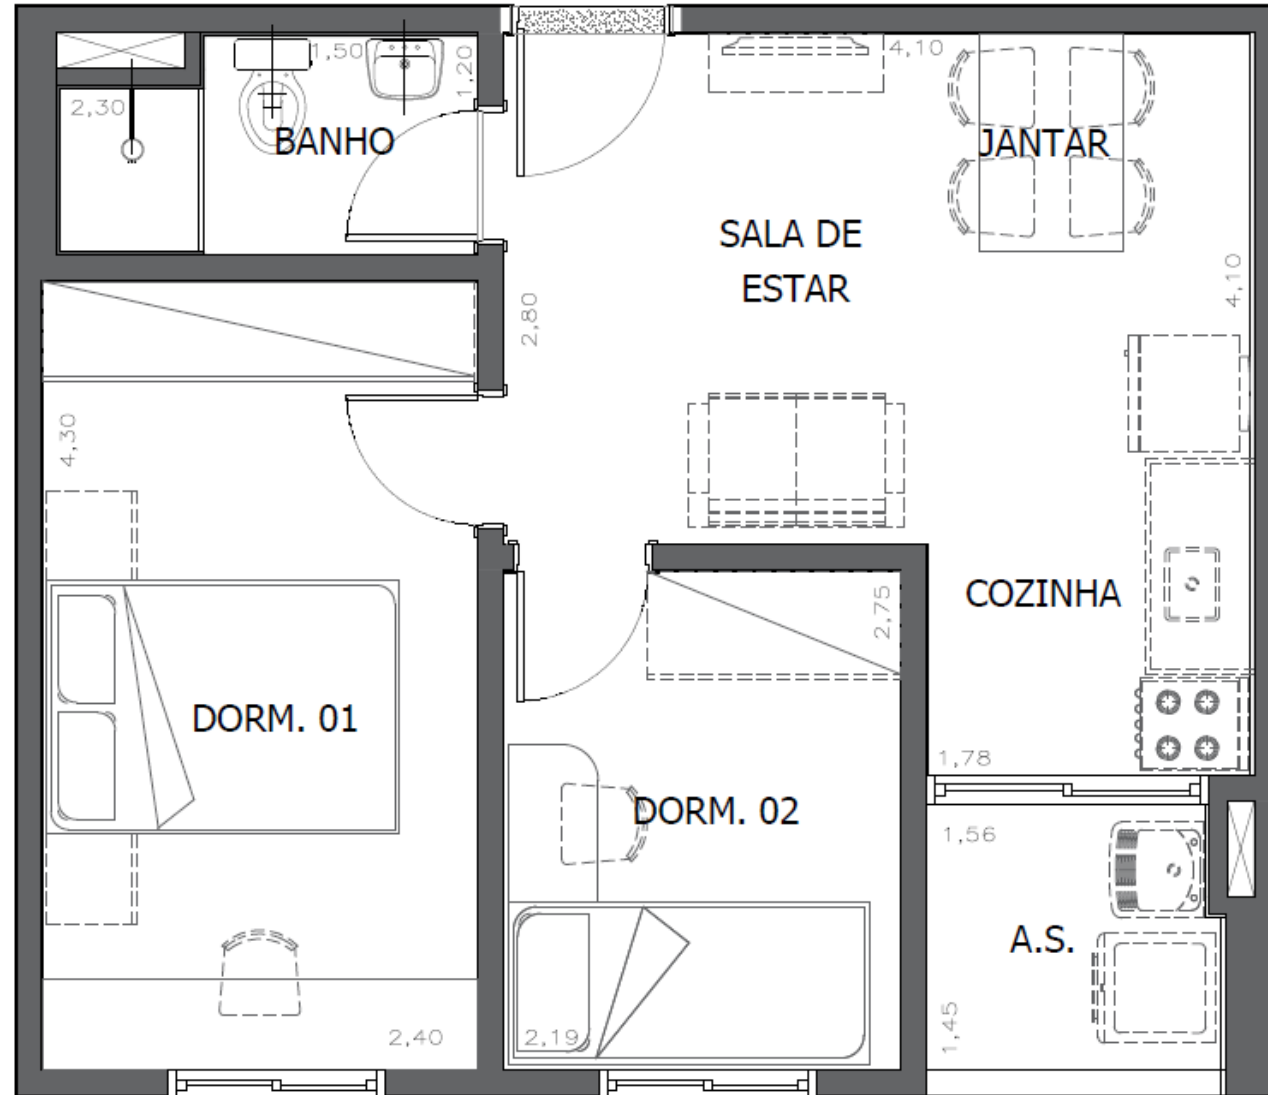

PLANTA 29m²

- STUDIO - 4 unidades

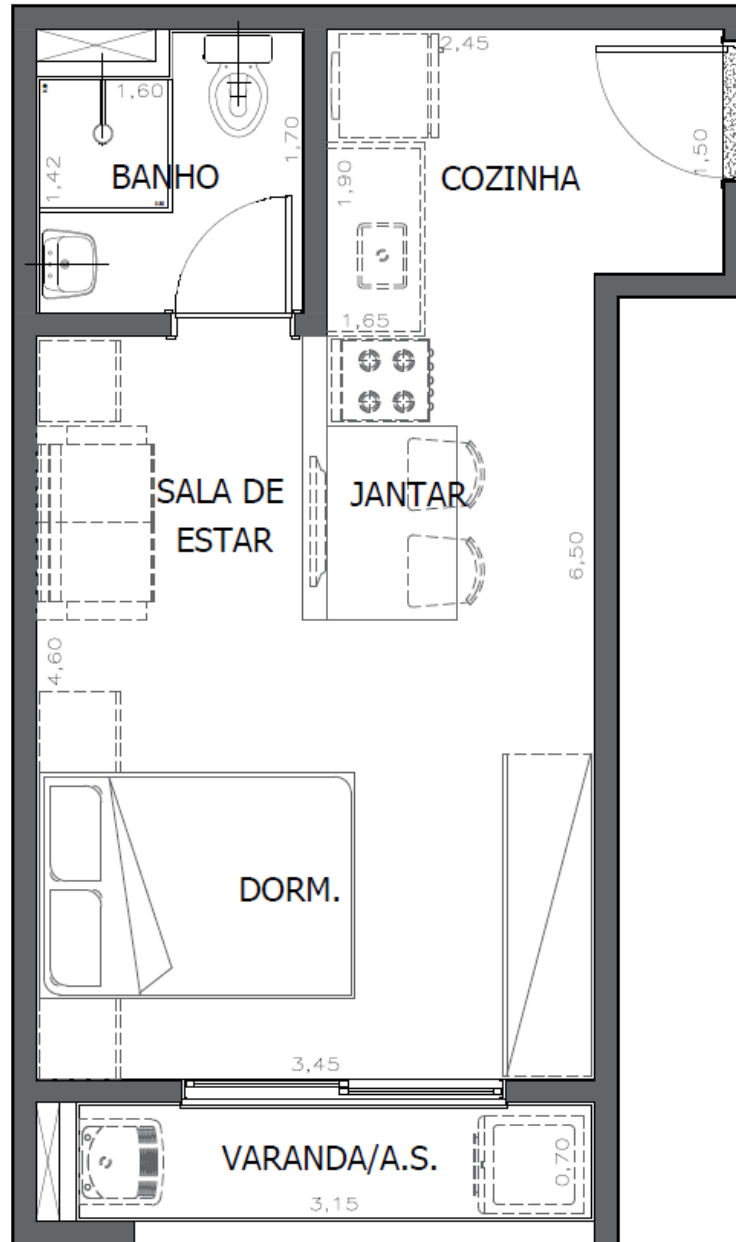



QUADRO RESUMO DAS UNIDADES HIS 2 / HMP													
PAVIMENTO	FINAL 1	FINAL 2	FINAL 3	FINAL 4	FINAL 5	FINAL 6	FINAL 7	FINAL 8	FINAL 9	FINAL 10	FINAL 11	FINAL 12	Unidades por andar
15	1501	1502	1503	1504	1505	1506	1507	1508	1509	1510	-	-	10
14	1401	1402	1403	1404	1405	1406	1407	1408	1409	1410	-	-	10
13	1301	1302	1303	1304	1305	1306	1307	1308	1309	1310	1311	1312	12
12	1201	1202	1203	1204	1205	1206	1207	1208	1209	1210	1211	1212	12
11	1101	1102	1103	1104	1105	1106	1107	1108	1109	1110	1111	1112	12
10	1001	1002	1003	1004	1005	1006	1007	1008	1009	1010	1011	1012	12
9	901	902	903	904	905	906	907	908	909	910	911	912	12
8	801	802	803	804	805	806	807	808	809	810	811	812	12
7	701	702	703	704	705	706	707	708	709	710	711	712	12
6	601	602	603	604	605	606	607	608	609	610	611	612	12
5	501	502	503	504	505	506	507	508	509	510	511	512	12
4	401	402	403	404	405	406	407	408	409	410	411	412	12
3	301	302	303	304	305	306	307	308	309	310	311	312	12
2	201	202	203	204	205	206	207	208	209	210	211	212	12
1	101	102	103	104	105	106	107	108	109	110	111	112	12
Térreo	1	2	3	4	5	-	7	8	9	10	11	12	11
1º subsolo		12S	13S	14S	15S	-	-	-	-	-	-	-	4
2º subsolo	-	22S	23S	24S	25S	-	-	-	-	-	-	-	4
3º subsolo	-	32S	33S	34S	35S	-	-	-	-	-	-	-	4
4º subsolo	41S	42S	43S	44S	45S	46S	-	-	-	-	-	-	6
5º subsolo	51S	52S	53S	54S	55S	56S	-	-	-	-	-	-	6
												TOTAL	211

104	VAGA CARRO
43	VAGA MOTO
64	SEM VAGA

