


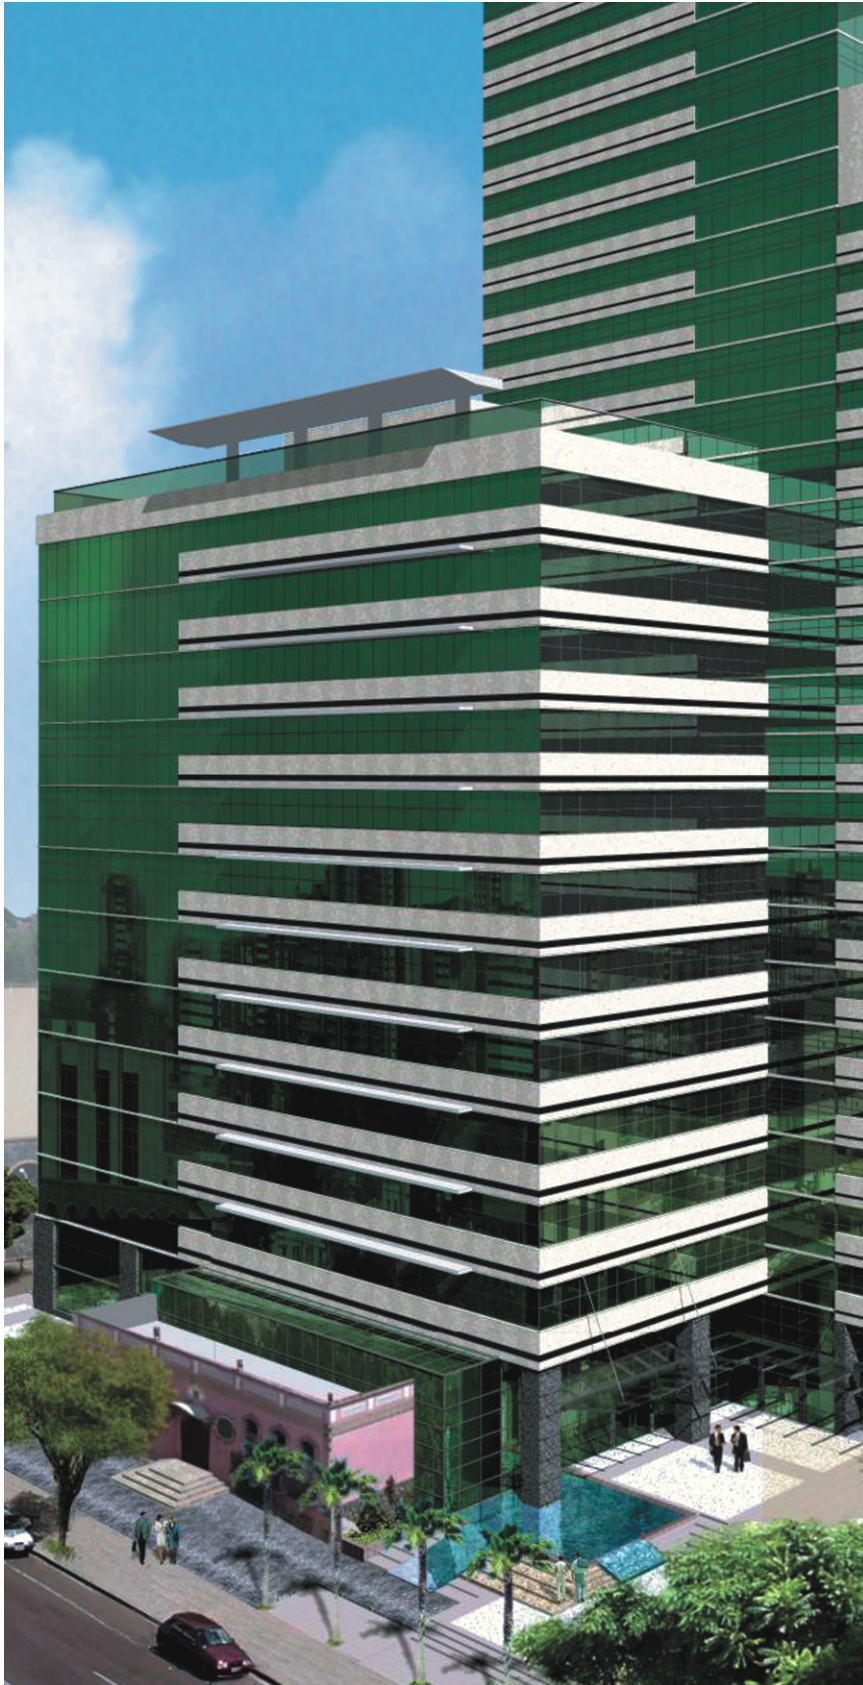

CORPORATE

E v o l u t i o n
C U R I T I B A



A inovação, ousadia e garantia CORPORATE EVOLUTION



Quadro de Áreas

	PRIVATIVA	TOTAL
Área do terreno		4.261 m ²
Número de pavimentos tipo		11
Unidades por andar		08 unidades
Área do andar tipo "open plan"	1.349m ²	1.499m ²
Área do andar tipo (08 unidades)	1.285m ²	1.499m ²
Subsolos (estacionamento)		7.265 m ²
Térreo		
Área I	247m ²	247 m ²
Área II	145m ²	145 m ²
Área III	159m ²	159 m ²
Unidades 01, 04, 05 e 08	198m ²	246 m ²
Unidades 02, 03, 06 e 07	123m ²	153 m ²
Área total construída do Corporate Evolution	14.684m ²	19.002m ²
Área total construída do Evolution Towers		47.867 m ²

Novo e surpreendente como Curitiba



ESPECIFICAÇÕES TÉCNICAS

CORPORATE EVOLUTION

1. AR-CONDICIONADO
Sistema central de água gelada com chillers instalados.

2. AUTOMAÇÃO E SUPERVISÃO PREDIAL
Central de controle dos sistemas de circuito fechado de Tv, controle de acesso, alarme patrimonial, ar condicionado, sistema de prevenção e combate a incêndios, sprinklers, entradas de energia, grupo geradores e sistemas de iluminação, hidráulicos e de comunicação.

3. ELEVADORES
6 elevadores de última geração, com capacidade para 18 pessoas e 2 elevadores que servem exclusivamente aos subsolos e ao térreo.

4. PÉ-DIREITO
Piso a piso 3,80m. Piso ao forro 2,85m.

5. ENERGIA
Gerador próprio de energia para emergências nas áreas comuns e serviços essenciais.

6. PISO ELEVADO, FORRO E ILUMINAÇÃO
Área de escritórios preparada para receber piso elevado com 15 cm, forro suspenso modular termoacústico com luminárias fluorescentes embutidas.

7. PREVENÇÃO E COMBATE A INCÊNDIO
Sistema de proteção contra incêndio interligado à central de segurança. Composto de sprinklers, sensores de detecção de fumaça, hidrantes, extintores, alarme e duas escadas enclausuradas.


8. SEGURANÇA PATRIMONIAL
Monitoramento 24 horas através de circuito fechado de TV digital, catracas, cancelas, sensores de porta e alarme patrimonial.

9. TELECOMUNICAÇÕES
Rede de dutos e shafts interligados às salas exclusivas, que disporá de serviços de acesso a linhas digitais e analógicas, videoconferência, internet, intranet, "call center" entre outros. Espaço técnico a 100 metros de altura para instalação de antenas de comunicação.

10. FACHADA
Embasamento em granito, revestimento em pastilhas cerâmicas, vidros laminados e temperados reflexivos, esquadrias em alumínio no sistema "estrutural glazing".

11. HALL
Decorado com pé direito duplo, portas automáticas e revestimento em mármore e granitos.

Salas com área privativa de 1350m² a 123m²

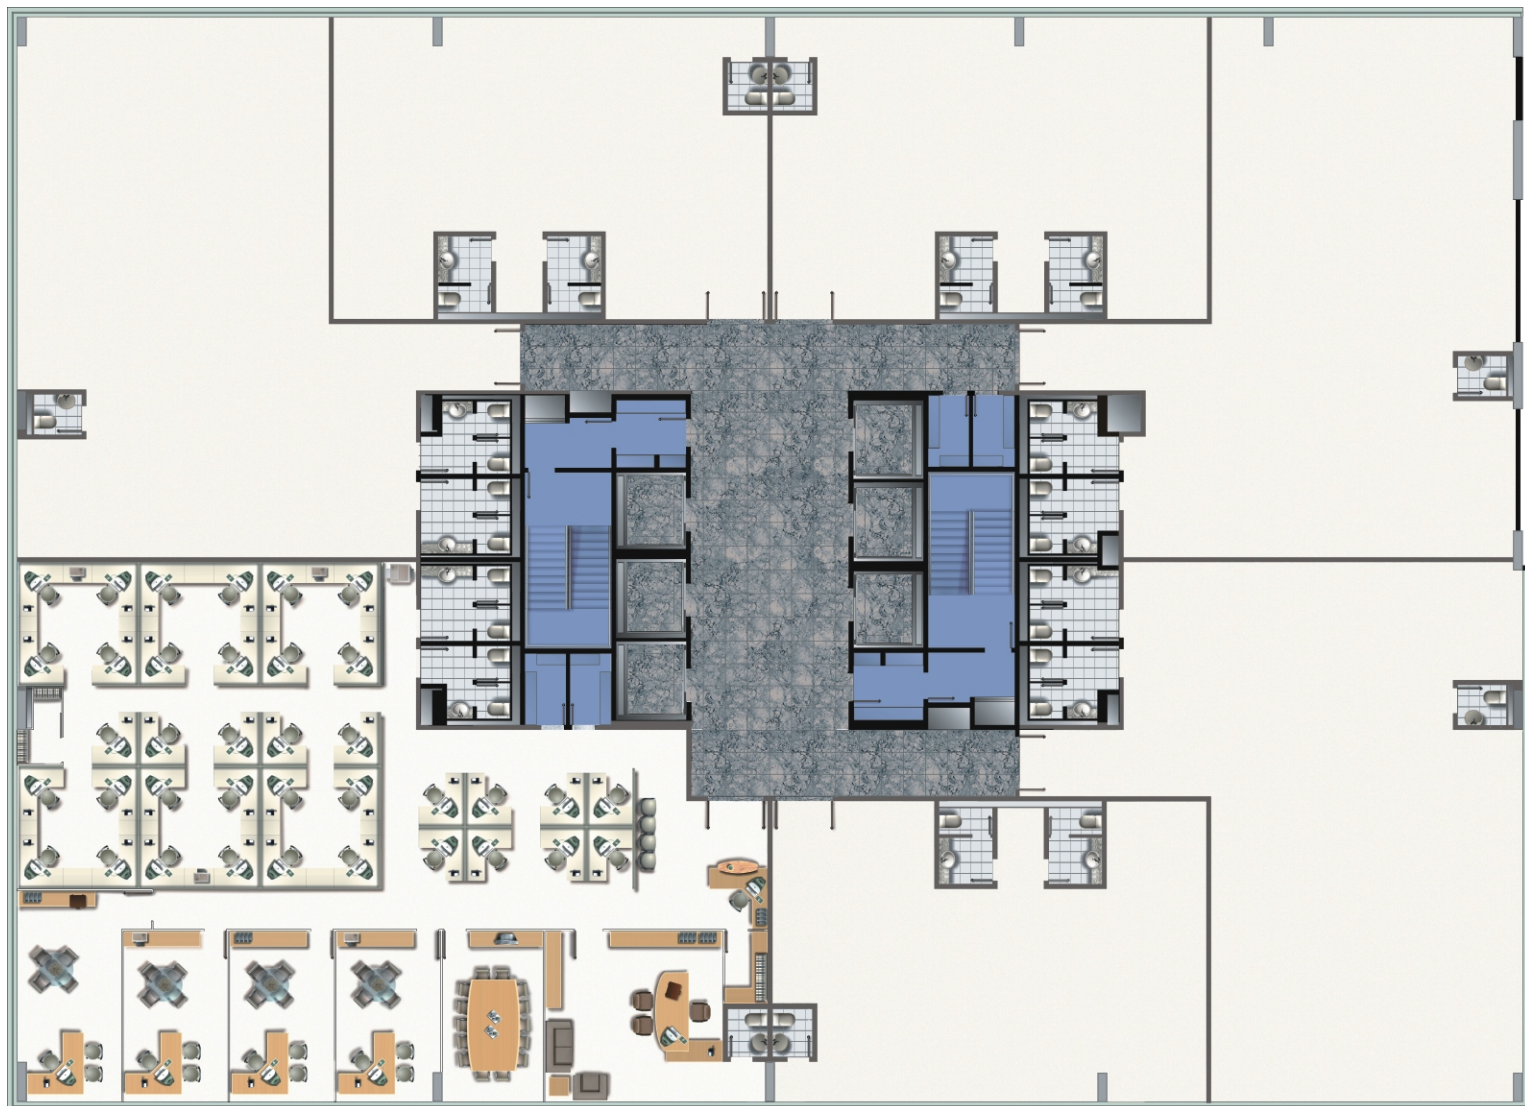

PLANTA "OPEN PLAN" ANDAR TIPO



(41)2105 0505