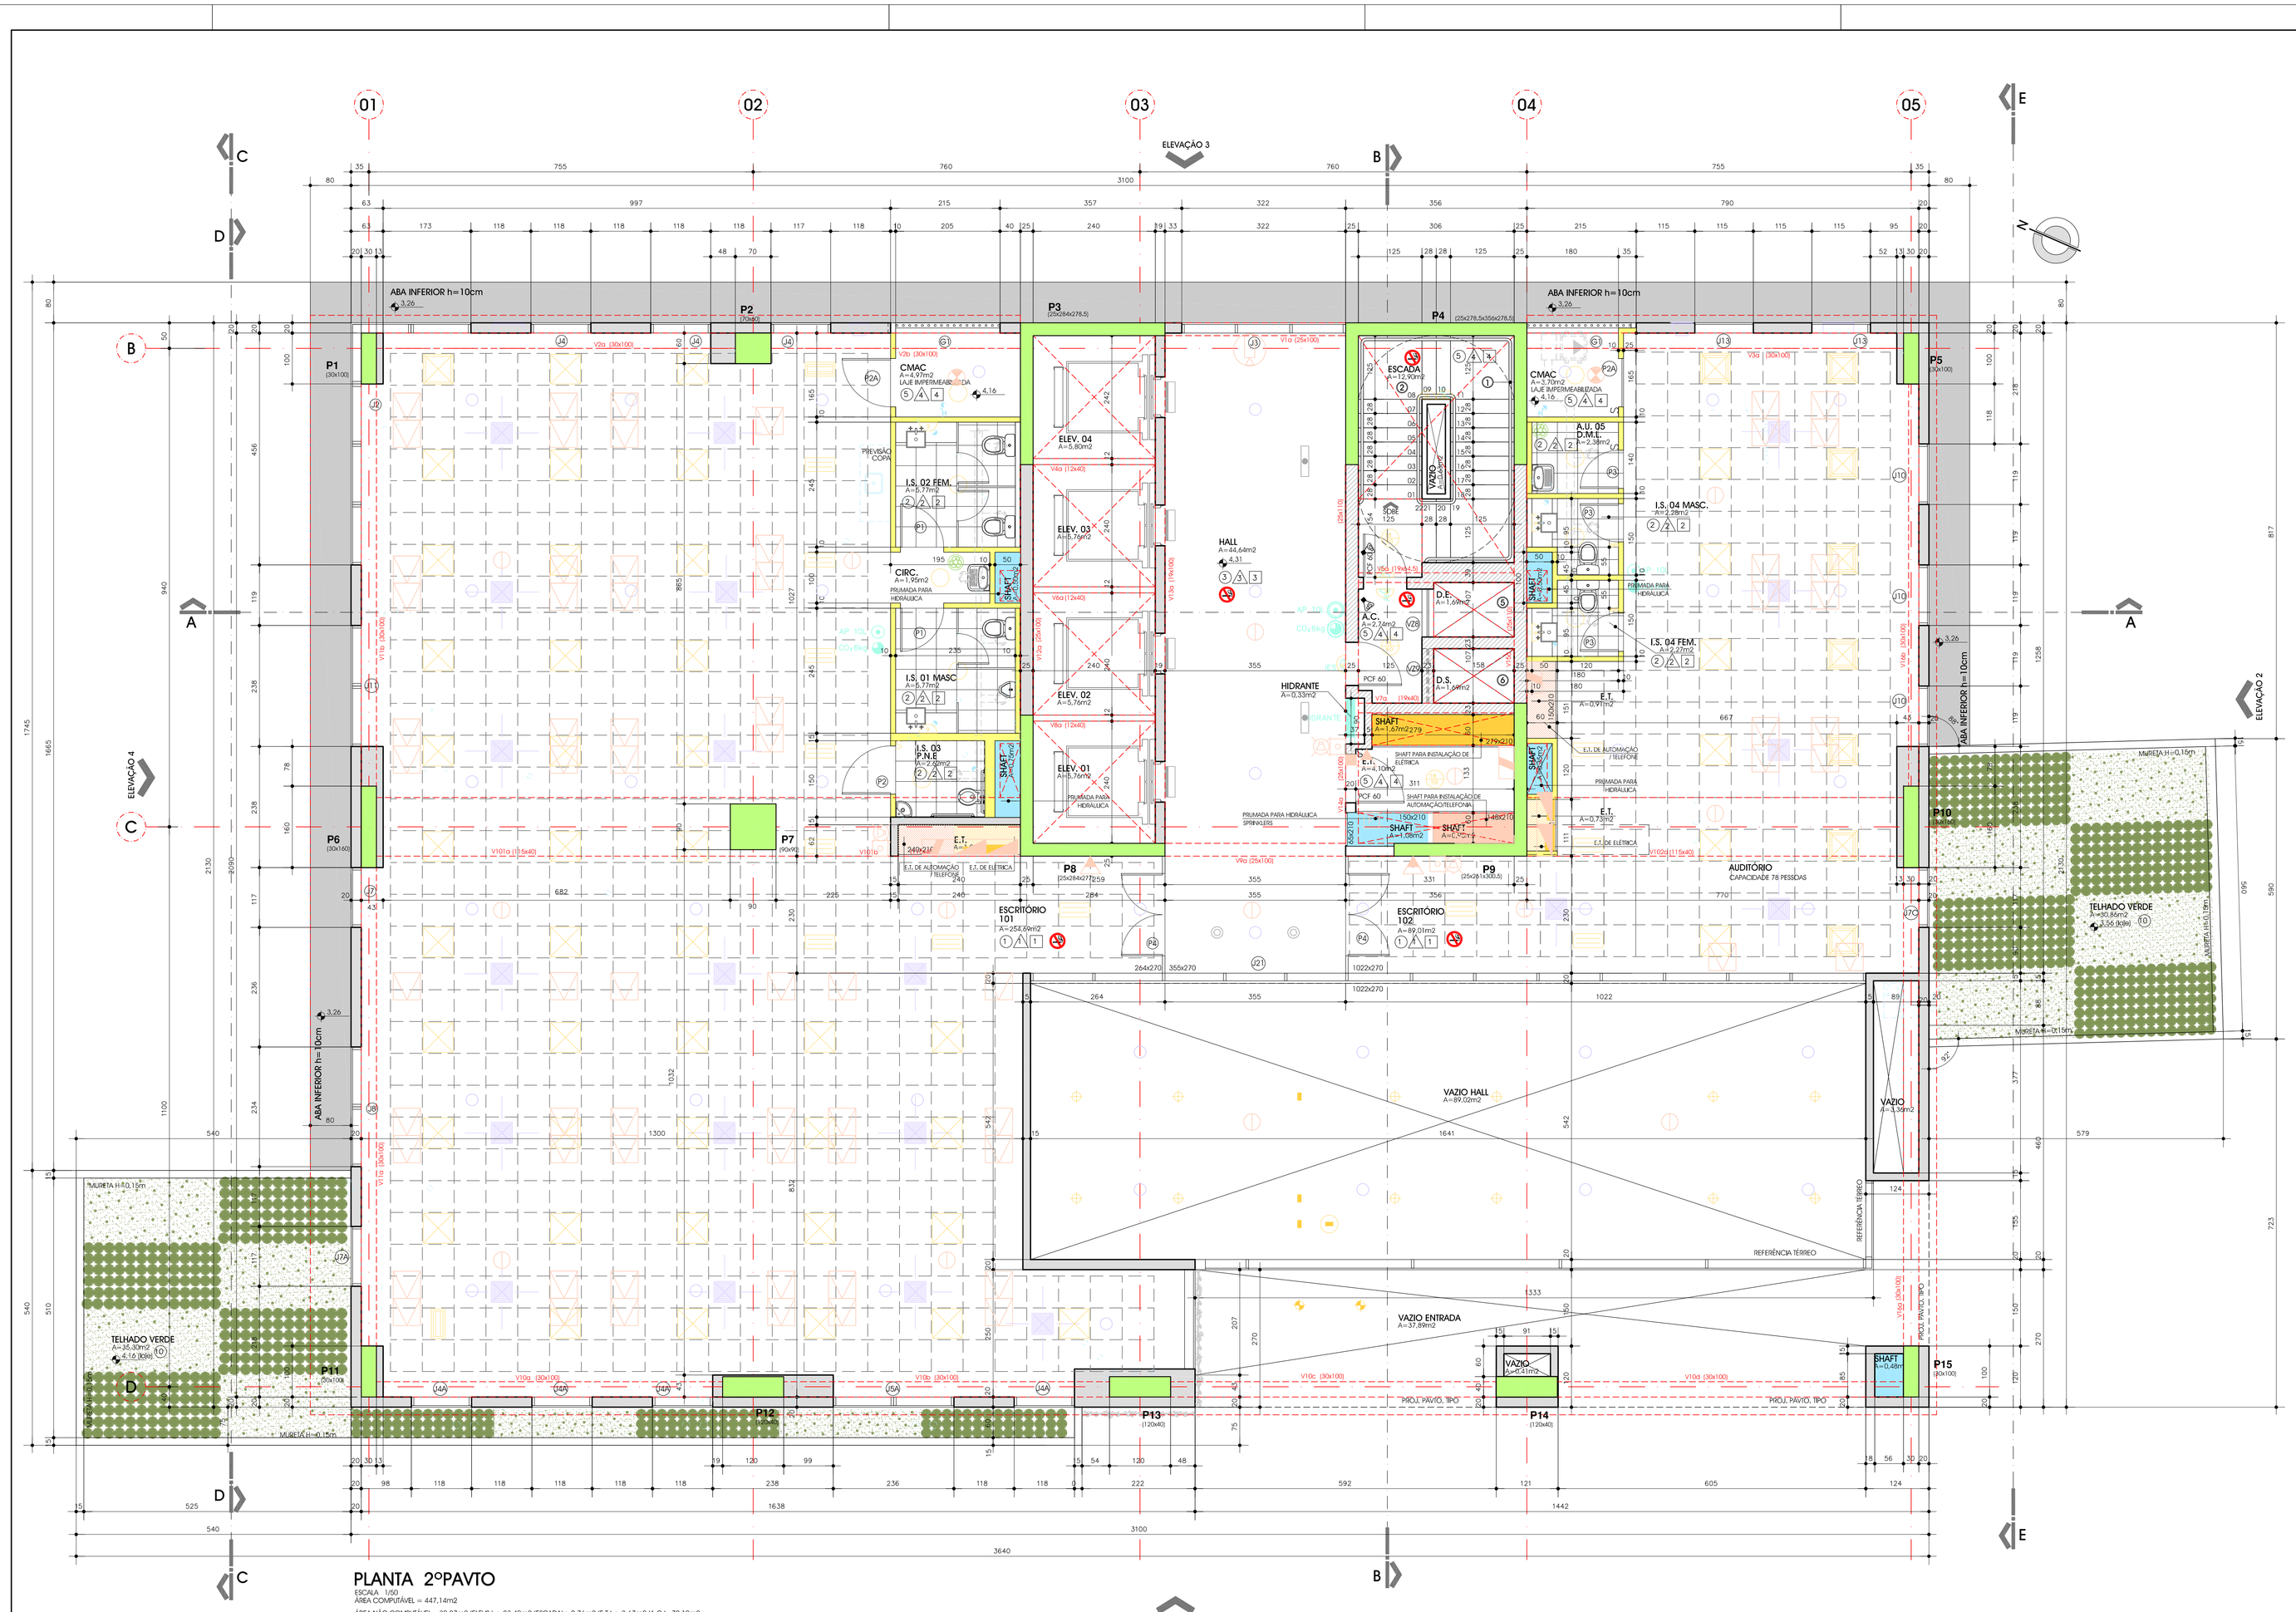

PLANTA 2ºPAVTO

ESCALA 1/50
ÁREA COMPUTÁVEL = 447,14m2
ÁREA NÃO COMPUTÁVEL =30,27m2 (ELEVS.) + 23,40m2 (ESCADA)+ 9,76m2 (E.T.) + 8,67m2 (A.C.)=72,10m2
ÁREA TOTAL CONSTRUÍDA = 660,30 + 141,06(VAZIOS) = 519,24m2
ÁREA TOTAL PERMEÁVEL = 409,52m2

OBSERVAÇÕES

1	ESTRUTURA EM CONCRETO ARMADO CONFORME NBR-6118
2	PORTA CORTA-FOGO CONFORME NBR-11742
3	PISO DOS DEGRAUS E PATAMARES COM REVESTIMENTO INDICE A DA NBR-9442
4	CASO HAJA ALARME DE INCÊNDIO, ATENDER NBR-9441
5	ILUMINAÇÃO DAS ROTAS DE SAIDA CONFORME NBR-5413
6	ILUMINAÇÃO DE EMERGÊNCIA CONFORME NBR-10898
7	SINALIZAÇÃO DE SAIDA CONFORME NBR-10898 (EXCETO EDIFÍCIOS RESIDÊNCIAIS)
8	TODOS OS GUARDA-CORPOS DEVERÃO ATENDER A NBR14718
9	TODOS OS GUARDA-CORPOS EM VIDRO DEVERÃO ATENDER AINDA A NBR7199
10	COTAS DAS PAREDES ACABADAS.
11	NÍVEIS DE PISO ACABADO.
12	TODAS AS MEDIDAS DEVERÃO SER CONFIRMADAS NA OBRA.
13	PARA A EXECUÇÃO DA OBRA DEVERÃO SER CONSULTADOS TODOS OS PROJETOS COMPLEMENTARES TAIS COMO: ESTRUTURAL, HIDRÁULICO, ELÉTRICO, GÁS, PREV. INCÊNDIOS, CLIMATIZ., ETC. OS QUAIS SÃO DE INTEIRA RESPONSABILIDADE DOS SEUS AUTORES.
14	OS DESENHOS APRESENTADOS NESTE DOCUMENTO FAZEM PARTE DE UM PROJETO GLOBAL DE ARQUITETURA, NÃO PODENDO SER ANALIZADO ISOLADAMENTE.
15	A ESTABILIDADE E O PERFEITO FUNCIONAMENTO DOS SISTEMAS PROJETADOS SÃO DE INTEIRA RESPONSABILIDADE DOS EXECUTORES
16	OS SISTEMAS DE VENTILAÇÃO E EXAUSTÃO REFERENTES AO AQUECEDOR DE PASSAGEM QUANDO DUTADO SERÁ DE EXCLUSIVA RESPONSABILIDADE DO RESPONSÁVEL TÉCNICO PELA OBRA.
17	OS DESENHOS DAS ESQUADRIAS DEMONSTRAM APENAS SUA MODULAÇÃO E APARÊNCIA, SENDO AS CONDIÇÕES ESTRUTURAIS, FUNCIONAIS, VEDAÇÃO, ETC. DE INTEIRA RESPONSABILIDADE DO FABRICANTE QUE DEVERÁ ATENDER ÀS NORMAS VIGENTES, RECOLHENDO ART ESPECÍFICA SOBRE PROJETO E EXECUÇÃO DOS MESMOS.

ESTAS OBSERVAÇÕES VALEM P/ TODAS AS PRANCHAS

LEGENDA BOMBEIROS

CÓDIGO	ESPECIFICAÇÃO
1	CORRIMÃO COM 5cm DE LARGURA AFASTADO PELA SUA PARTE INFERIOR, AFASTADO 5cm DA FACE DAS PAREDES, ENTRE 80cm E 92cm DO BORDO DOS PISOS (CONTÍNUO E SEM ARESTAS) (NBR 9077)
2	PISO ANTI-DERRAPANTE SEGUNDO NBR-9077 E INCOMBUSTIVEL DE ACORDO COM O INDICE "A" DA NBR-9442
3	ESQUADRIA COM VENEZIANA (84x179cm) P/ DUTO DE ENTRADA, SITUADA JUNTO AO PISO A=1,69m2 (VENEZIANA DE ALUMINIO – INCOMBUSTÍVEL)
4	ESQUADRIA COM VENEZIANA (107x157cm) P/ DUTO DE SAIDA, SITUADA JUNTO AO TETO A=1,69m2 (VENEZIANA DE ALUMINIO – INCOMBUSTÍVEL)
5	DUTO DE ENTRADA DE AR (107x158) A=1,69m2
6	DUTO DE SAIDA DE AR (107x158) A=1,69m2 ELEVADO 1,00 m ACIMA DA COBERTURA, COM ESPAÇAMENTO DE 3,00m DO EIXO DA VENEZIANA DO ÚLTIMO PAVIMENTO
7	VENEZIANAS QUAE FAZES DE (107x119cm) A=1,27m2 SOMANDO 2,54m2 PERTENCEM AO DUTO DE SAÍDA SITUADO NO TOPO DO EDIFICIO, COM VAZÃO EQUIVALENTE A 1,5 A ÁREA DO DUTO DE SAIDA
8	ESQUADRIA COM VENEZIANA (80x78cm), SITUADA NO TÉRREO A=2,54m2 (VENEZIANA DE ALUMINIO – INCOMBUSTÍVEL) LONGE DE QUALQUER FONTE DE FUMAÇA EM CASO DE INCÊNDIO

*PROIBIDO INSTALAÇÃO DE GLP

PAREDE RESISTENTE AO FOGO COM TRF=4h
AS PAREDES INTERNAS DOS DUTOS TERÃO SUPERFICIE LISA (REBOCADA)

LEGENDA

OBS.: PARA EXECUÇÃO DOS COMPLEMENTARES, SEGUIR PROJETO EXECUTIVO ESPECÍFICO DE CADA DISCIPLINA)

- ELÉTRICA (MTC-ELE-EX-0105-2PV-R03)
- ESPAÇO TÉCNICO PARA ELÉTRICA
- AUTOMAÇÃO DETENÇÃO ALARME DE INCÊNDIO (MTC-AUT-DA-EX-0004-R1-R1.)
- ESPAÇO TÉCNICO PARA AUTOMAÇÃO/TELEFONIA
- HIDRÁULICA (MTC-HD-EX-0104-2PV-R07)
- LUMINOTÉCNICO (MTC-LUMI-EX-TIP-R00)
- INCÊNDIO (MTC-INC-EX-0104-2PV-R00)
- ENCHIMENTO ALVENARIA
- DRYWALL
- VIGA (MTC-EST-EX-112-TIP-R01)
- P6 (30x60) PILAR (MTC-EST-EX-111-2PV-R02)
- EQUIPAMENTOS DE AR CONDICIONADO
- SPRINKLERS (MTC-SPK-EX-0102-2PV-R02)
- VENTILAÇÃO MECÂNICA
- LUMINÁRIAS ELÉTRICA
- FORRO REMOVÍVEL EM PLACAS DE 625X625MM

LEGENDA LEED

CENTRAL DE MATERIAIS RECICLÁVEIS — INDICAÇÃO PLACA DE PROIBIDO FUMAR

REVESTIMENTOS

PISO

1	PISO ELEVADO – REV. CARPET – CFE MEMORIAL
2	PORCELANATO COMERCIAL 40X40 COR BRANCA – CFE MEMORIAL
3	PISO CFE PROJETO DE INTERIORES
5	PISO CIMENTADO E IMPERMEABILIZADO (PINTURA ACRILICA AMARELA NA DEMARCAÇÃO DE VAGAS NA GARAGEM)
6	PLACAS CIMENTÍCIAS CORRUGADAS
7	PAVER – CFE MEMORIAL
8	PISO CERÂMICO COMERCIAL 40X40 – CFE MEMORIAL
9	PISO CIMENTADO E IMPERMEABILIZADO (PINTURA COR BRANCA – CONF. MEMORIAL)
0	COBERTURA VEGETAL – CFE PROJETO DE PAISAGISMO
1	PLACAS CIMENTÍCIAS – CONF. MEMORIAL

PAREDE

A	PINTURA ACRILICA ACABAMENTO FOSCO – CFE MEMORIAL
A	REVESTIMENTO CERÂMICO 25x40 COR BRANCA – CFE MEMORIAL
A	REVESTIMENTO CFE PROJETO DE INTERIORES
A	LATEX PVA – CFE MEMORIAL
A	PINTURA TEXTURIZADA USO EXTERIOR – CFE MEMORIAL

FORRO

1	FORRO MODULAR – CFE MEMORIAL
2	FORRO GESSO ACARTONADO CONTINUO COM DESTAQUE EM TODAS AS PAREDES – CFE MEMORIAL
3	FORRO CFE PROJETO DE INTERIORES
4	LAJE COM PINTURA LATEX PVA

OBS.: AS MEDIDAS DO ARQUITETÔNICO ENCONTRAM-SE ACABADAS, QUANTO A DO ESTRUTURAL, EM OSSO. MEDIDAS EM CENTÍMETROS.

CÓDIGO	DATA	MODIFICAÇÃO
09	26/08/2011	INVERSÃO NUMERAÇÃO DAS SALAS CONFORME SOLICITADO PELA BP EMPREENDIMENTOS
08	03/03/2011	INSERÇÃO DA ESQUADRIA J21
07	02/02/2011	REVISÃO ESQUADRIAS
06	29/11/2010	REVISÃO LEGENDA
05	04/11/2010	REVISÃO PROJETOS COMPLEMENTARES EM GERAL.
04	19/10/2010	REVISÃO PROJETO AUTOMAÇÃO/PAISAGISMO/HIDRÁULICA.
03	20/09/2010	REVISÃO PROJETO HIDRÁULICO/PAISAGISMO/ELÉTRICO/INSERÇÃO NUMERAÇÃO ÁREAS ÚMIDAS.
02	13/07/2010	REVISÃO CÓDIGO ESQUADRIAS NOVAS J7C–J7A–J4A–J5A / INSERÇÃO LINHAS DE CORTES CC–DD–E
01	01/07/2010	REVISÃO COM PROJETOS COMPLEMENTARES (ESTRUTURA) / INSERÇÃO DOS REVESTIMENTOS
00	21/06/2010	LANÇAMENTO PRANCHA

PROJETO EXECUTIVO DE ARQUITETURA

MARIANO TORRES CORPORATE
TORRE ESCRITÓRIOS

NOME DO PROJETO
MARIANO TORRES CORPORATE
ENDEREÇO
R. MARIANO TORRES, 729 - CURITIBA - PR

PROPRIETÁRIO
MARIANO TORRES
INVESTIMENTOS E PARTICIPAÇÕES LTDA.

REFERÊNCIA
PLANTA 2ºPAVIMENTO

ARQUIVO
MTC-ARQ-EX-0104-2PV-R09.DWG

ESCALA
1/50

CONSTRUTORA
RITHA ENGENHARIA S/A

RESPONSÁVEL TÉCNICO
ROBERTO BRAZ THÁ

PROJETO – ARQUITETURA
FLÁVIO APPEL SCHIAVON

PROJETO – COORDENAÇÃO
PAULA D. FRAIZ MORAIS

PROJETO – GERÊNCIA
RAFAEL LEMOS DE SOUZA

DESENHISTA (CAD)
RAFAEL LEMOS DE SOUZA

BAGGIO SCHIAVON ARQUITETURA
RUA PASTEUR 604 / CURITIBA / PR / CEP 80250-080 / (41) 30131102 / WWW.BPES.COM.BR

FASE

FOLHA
EX 0104