
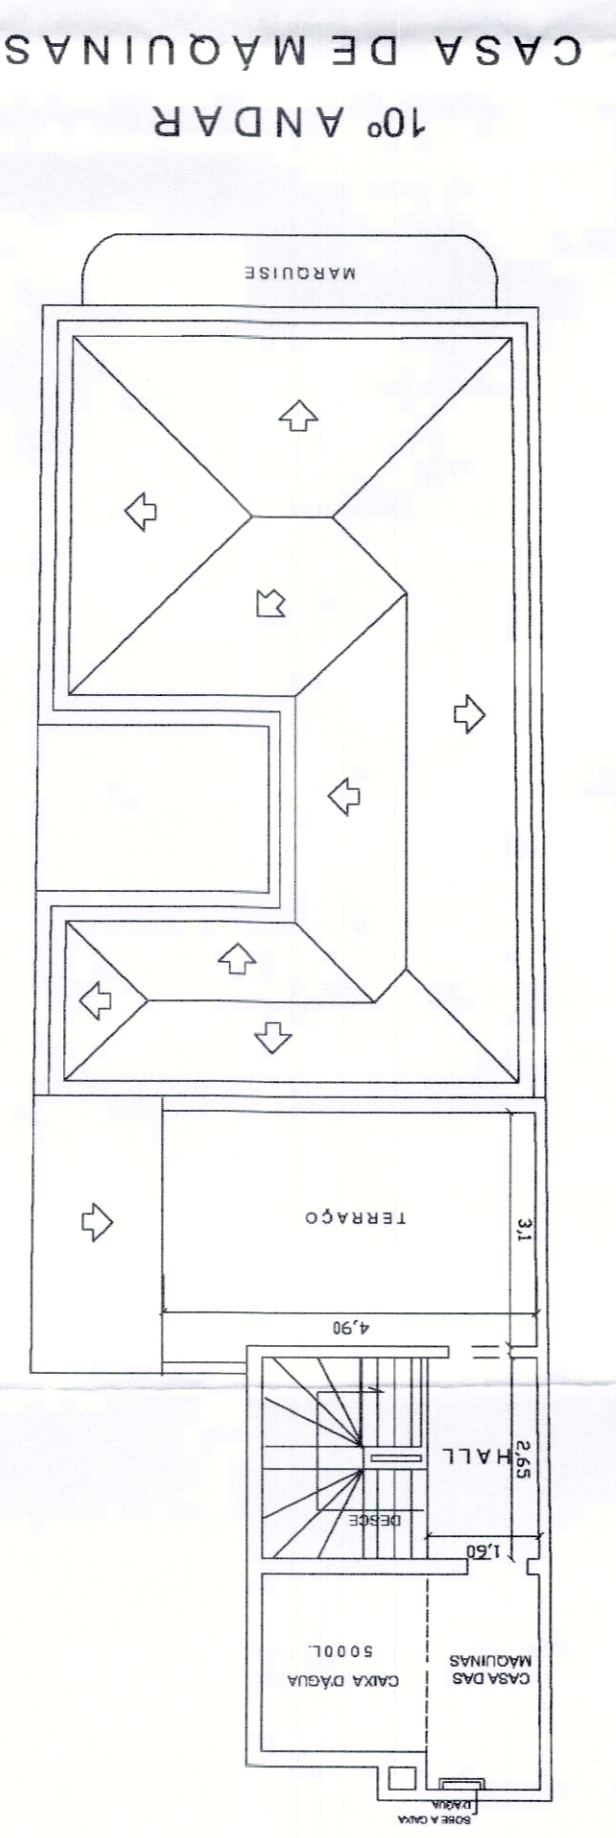
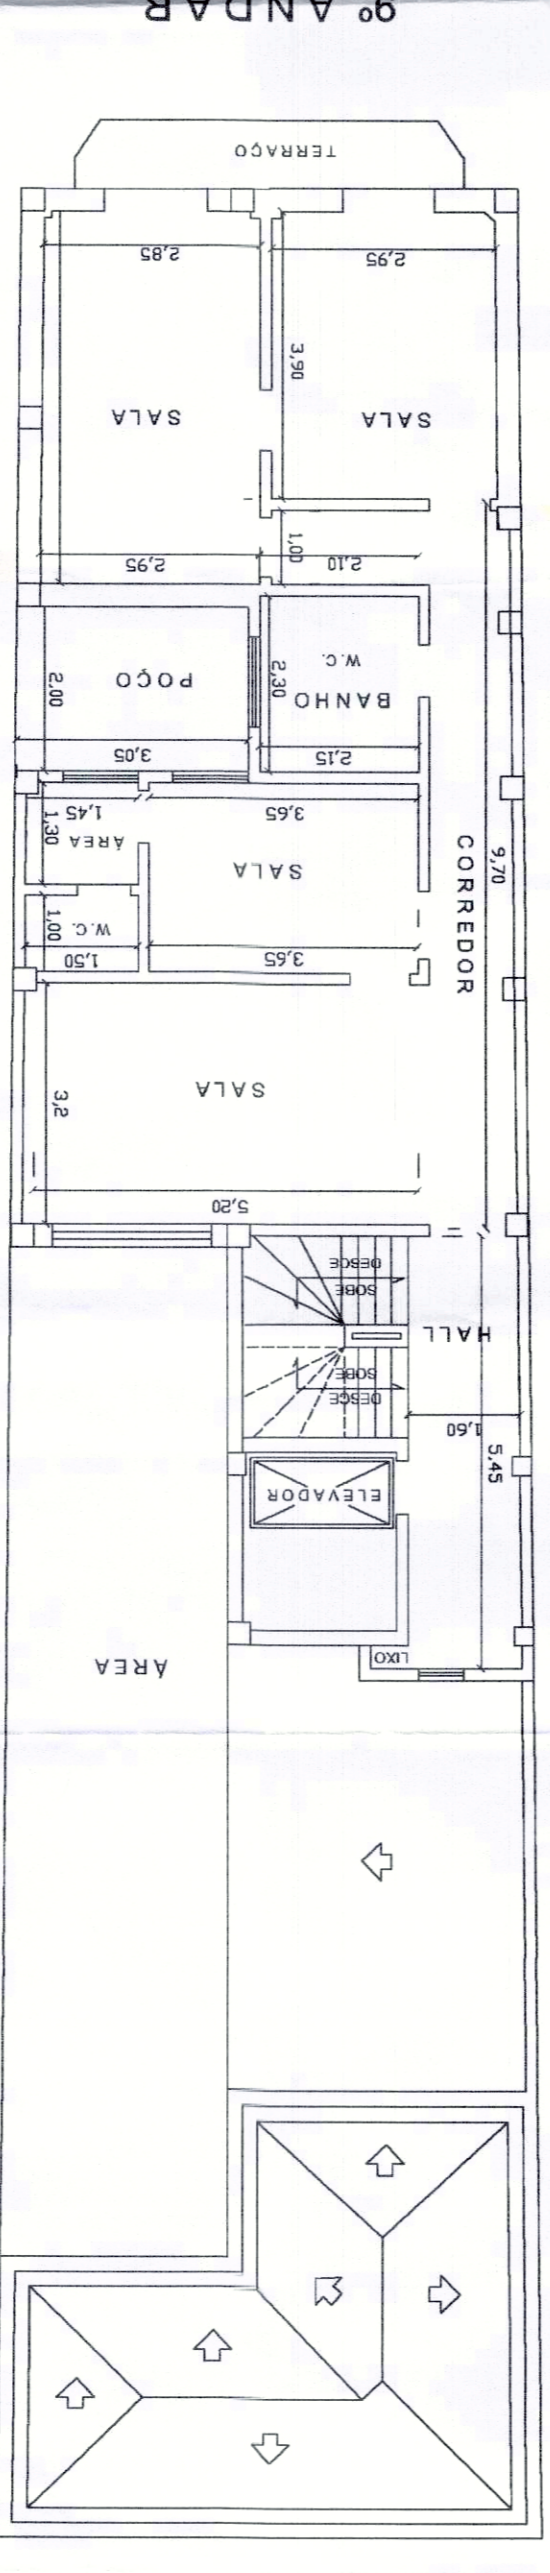
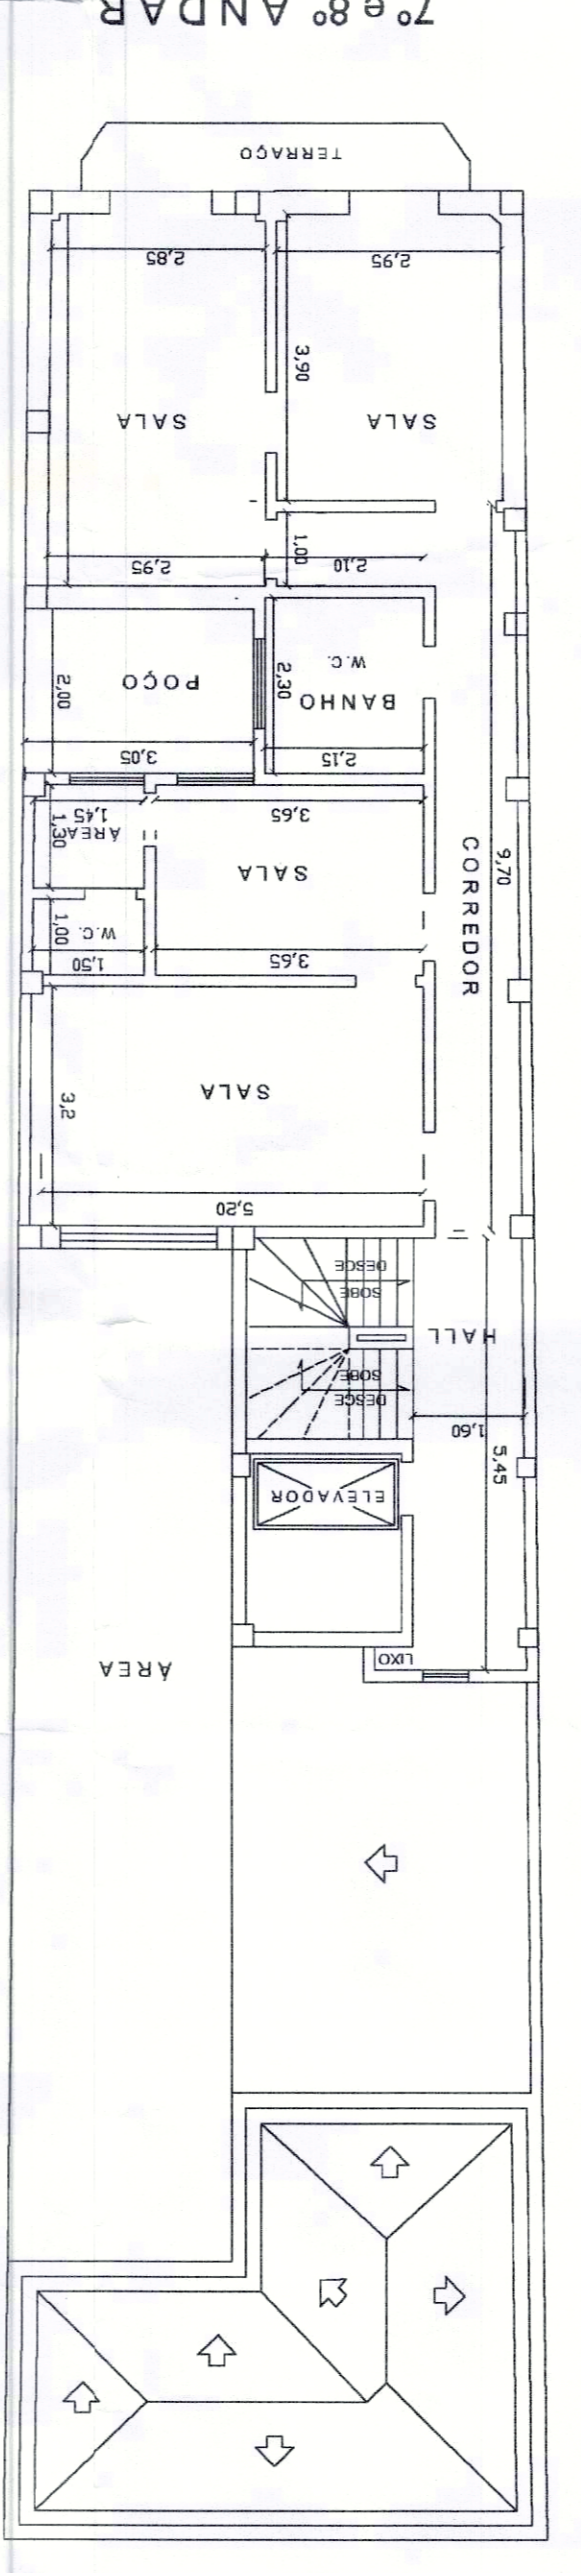
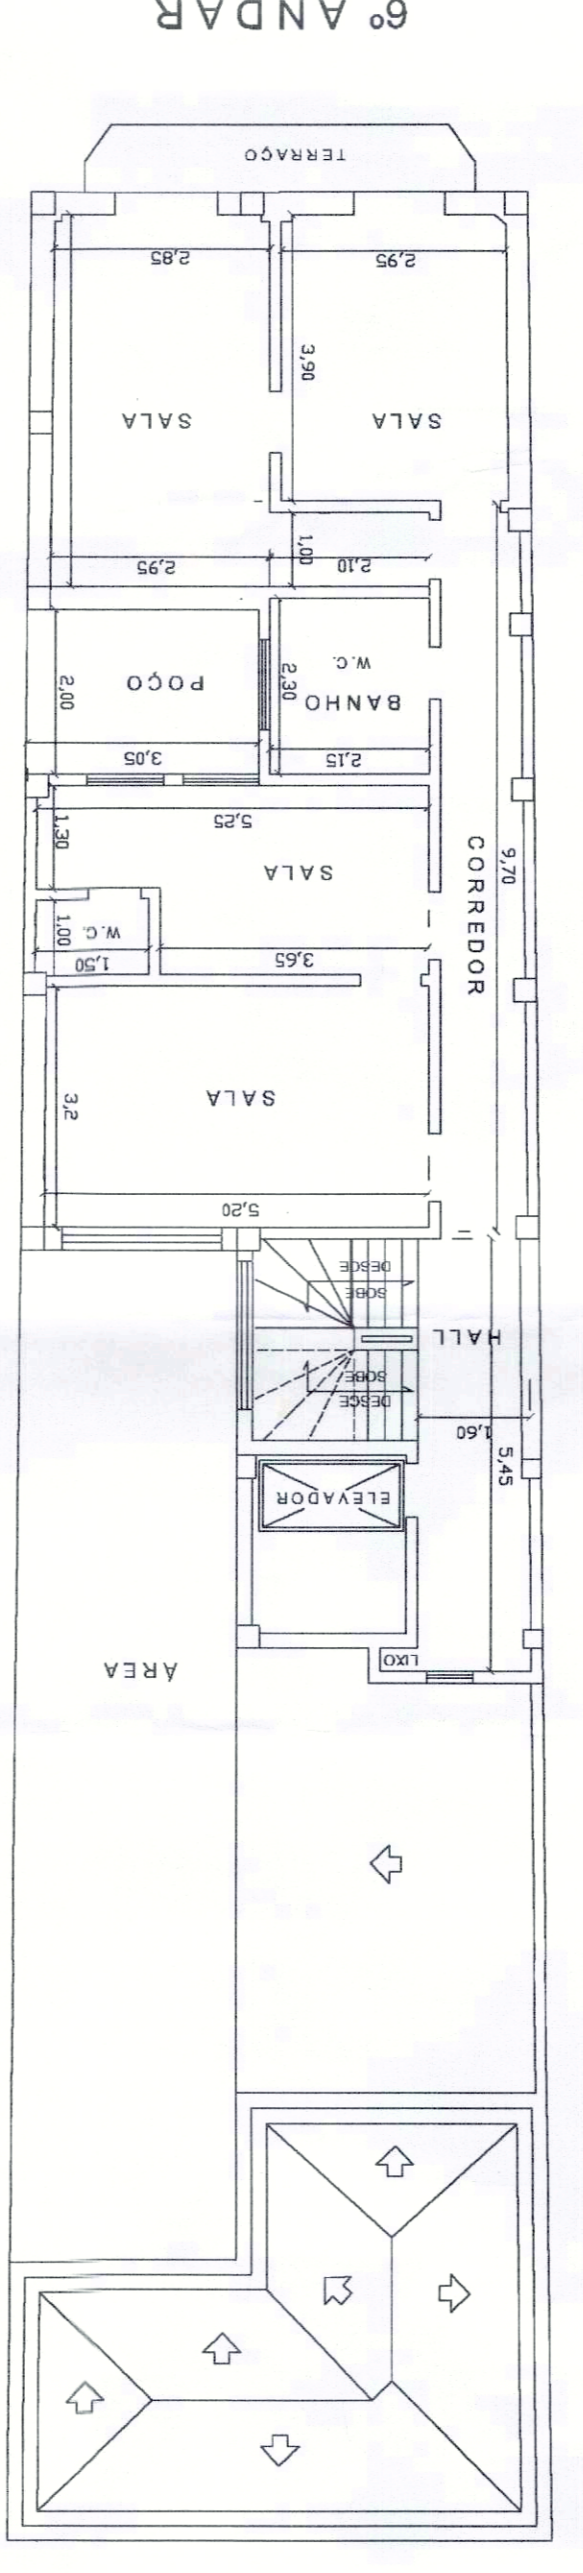
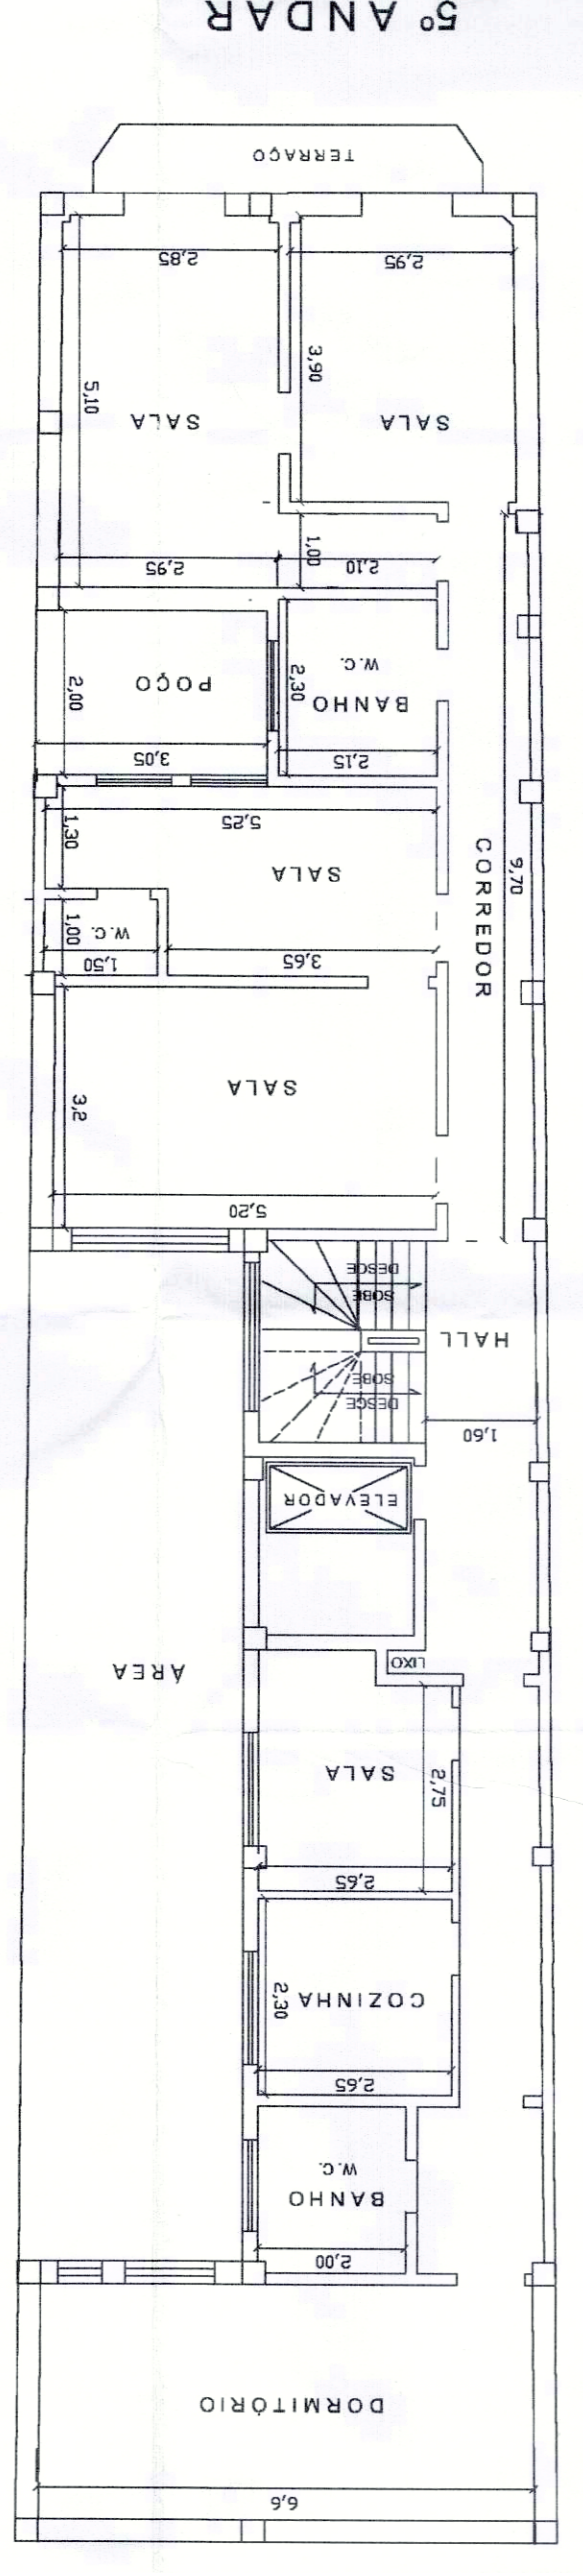
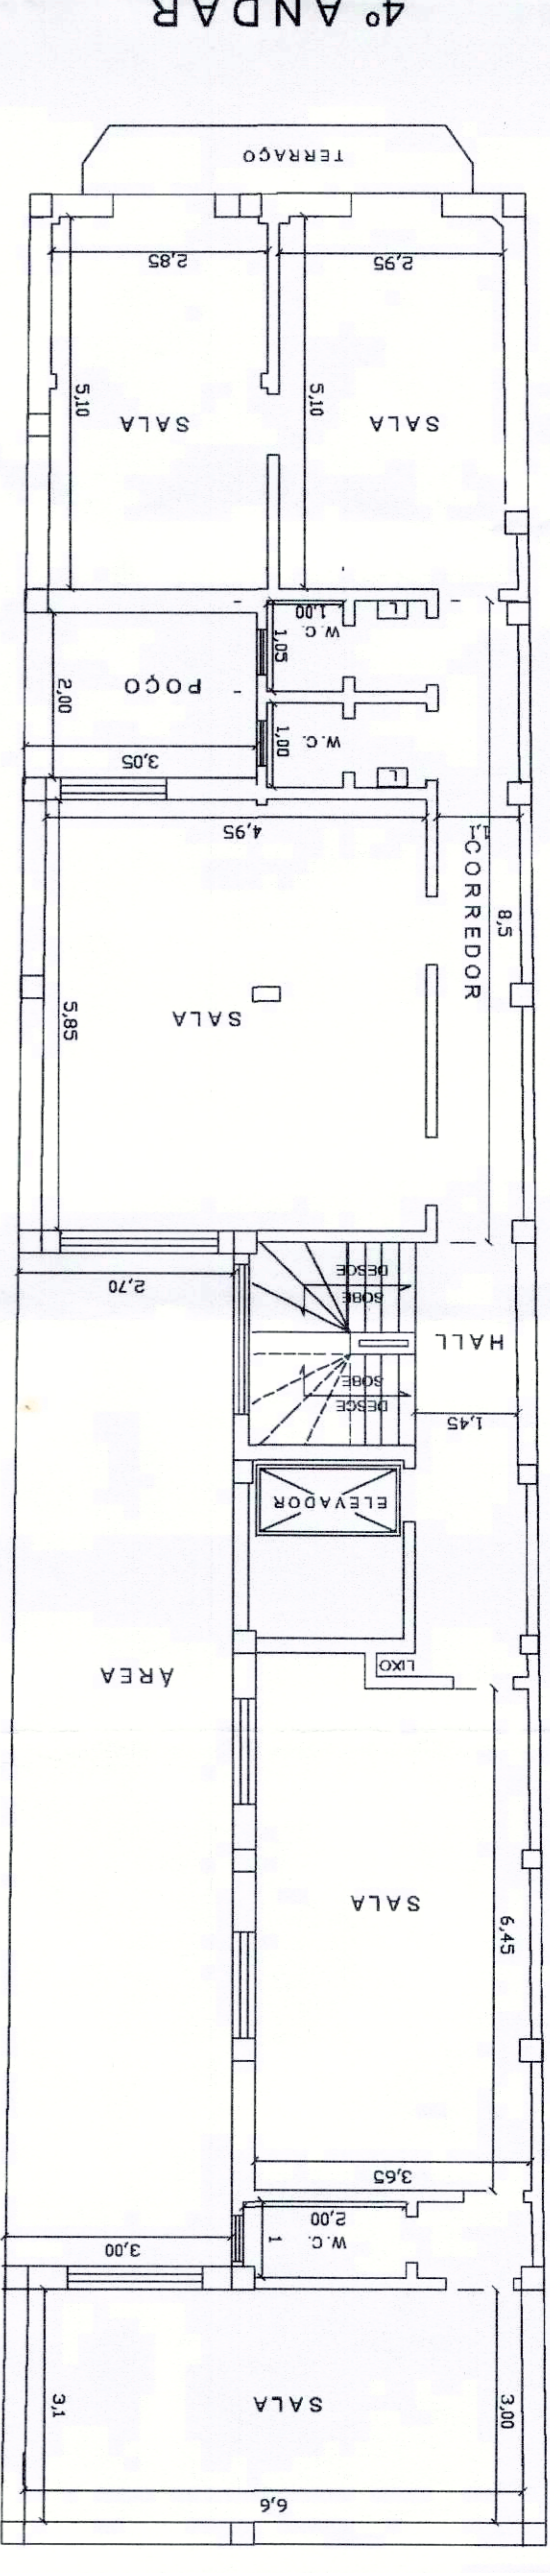
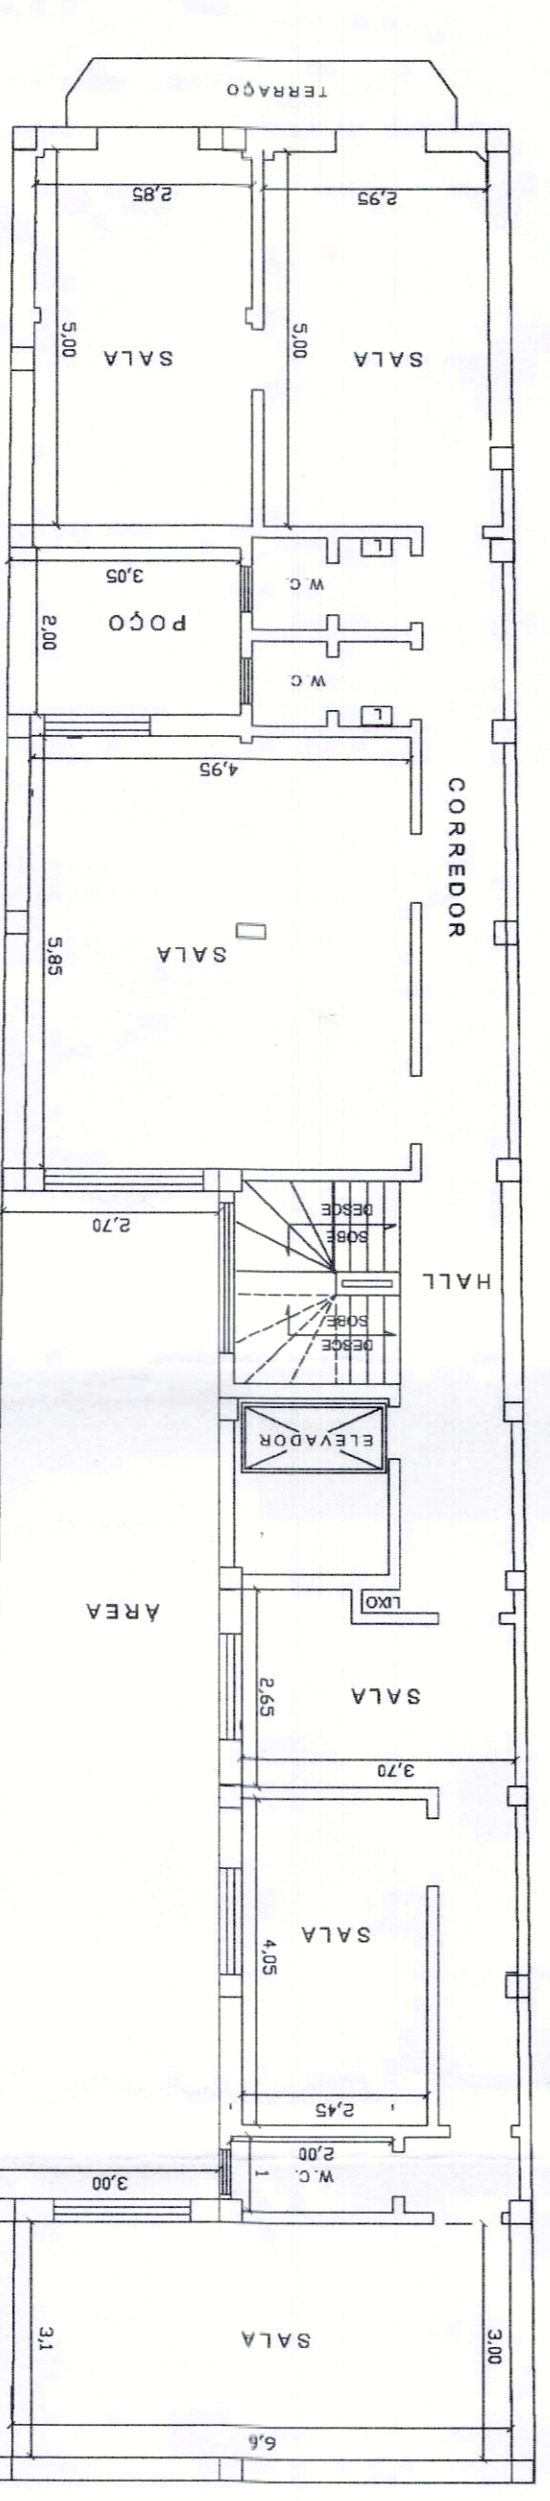
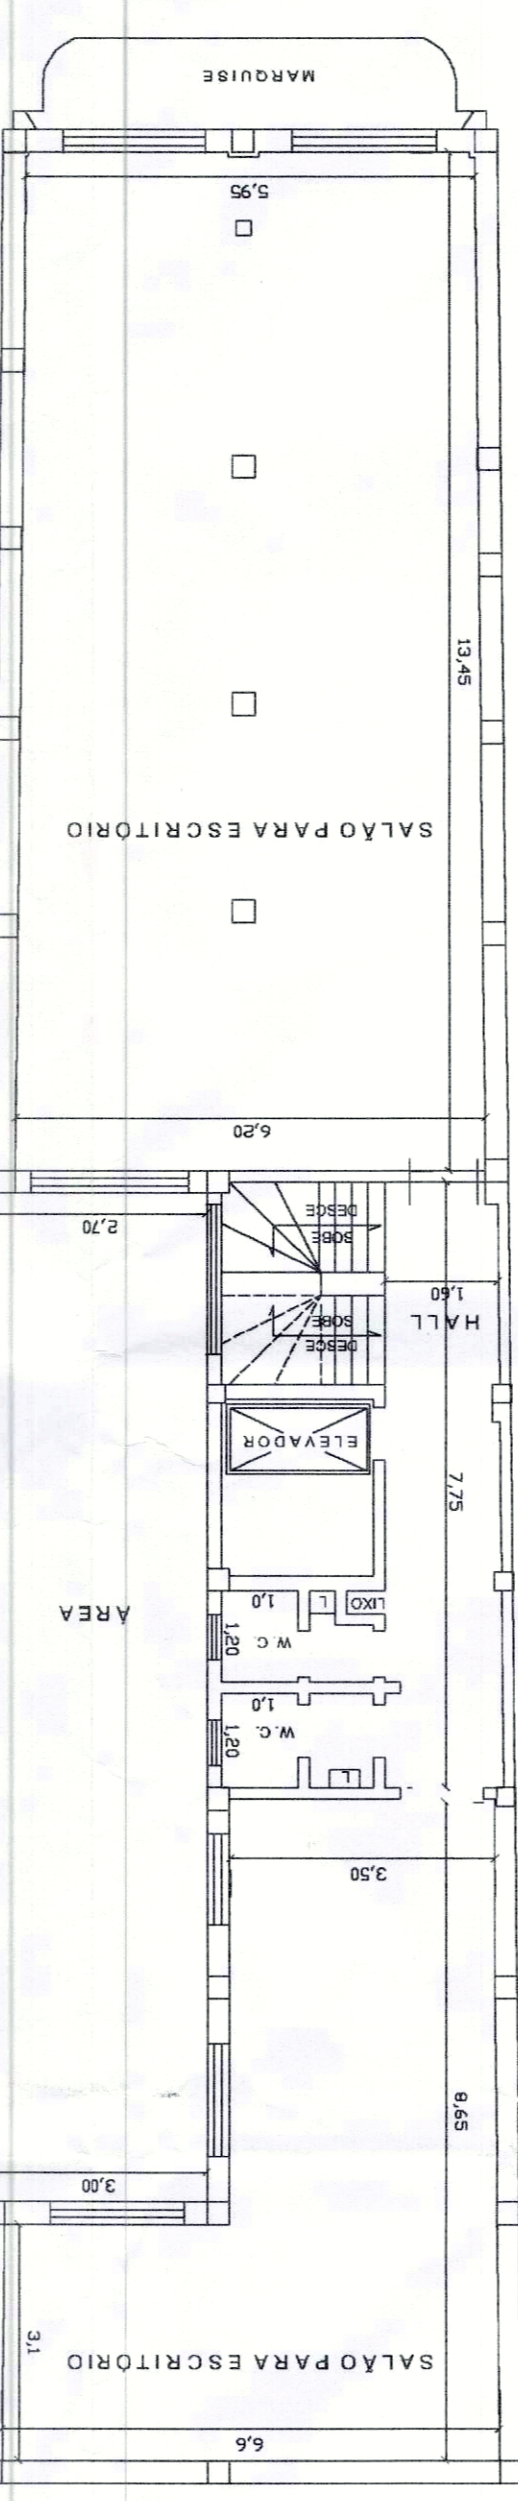
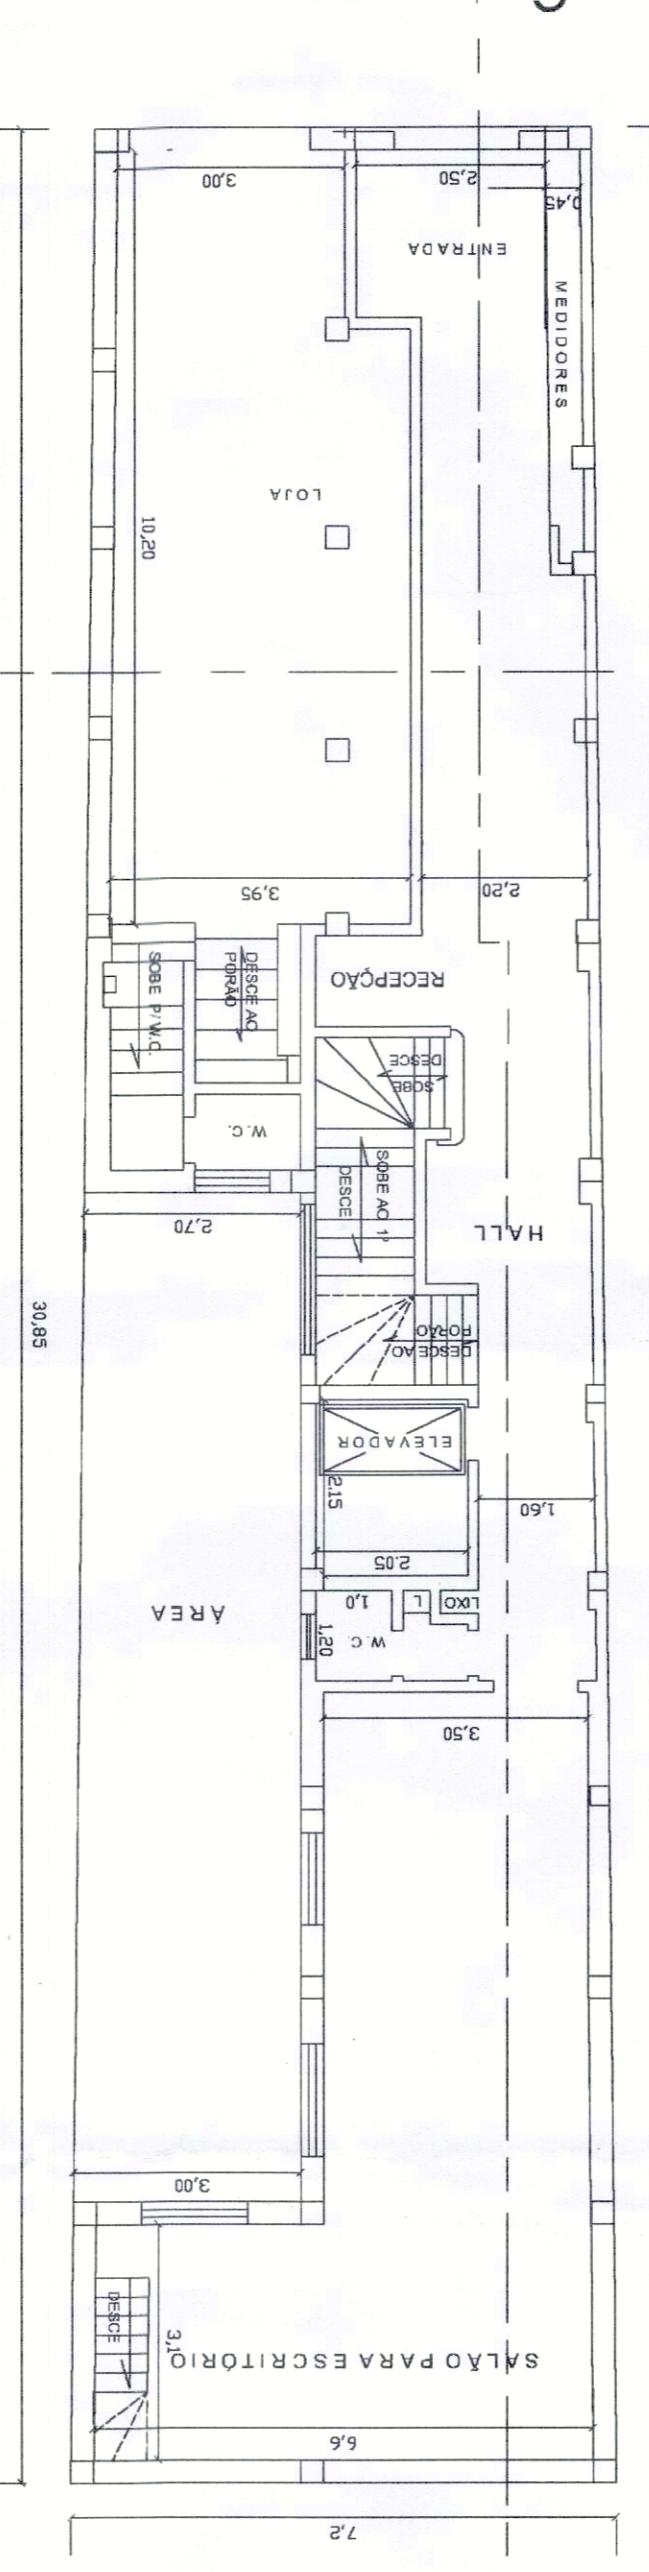
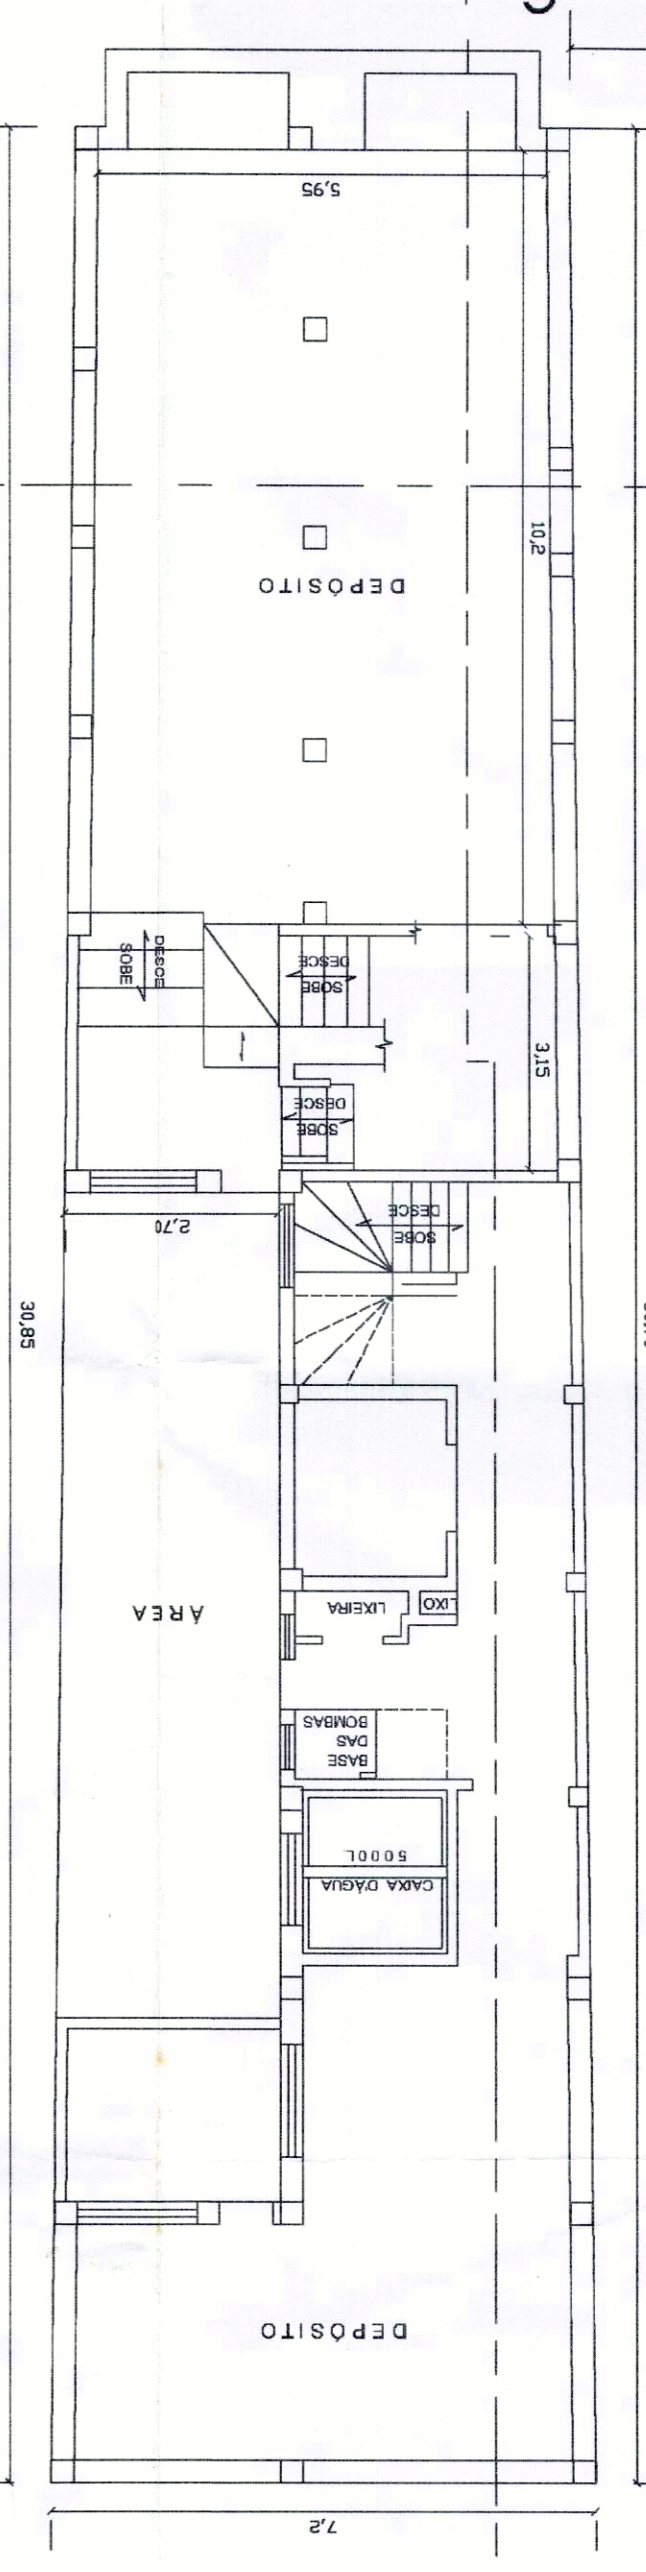



RUA ROBERTO SIMONSEN

AV. RANGEL PESTANA

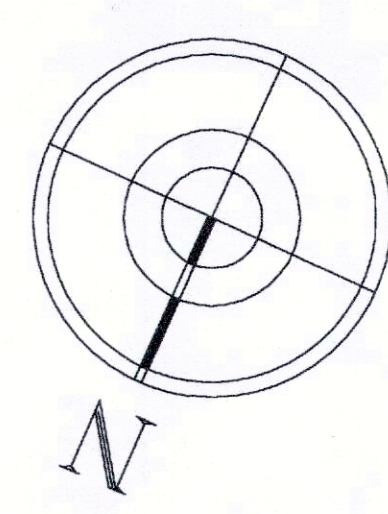

FACHADA

ESCALA 1:50

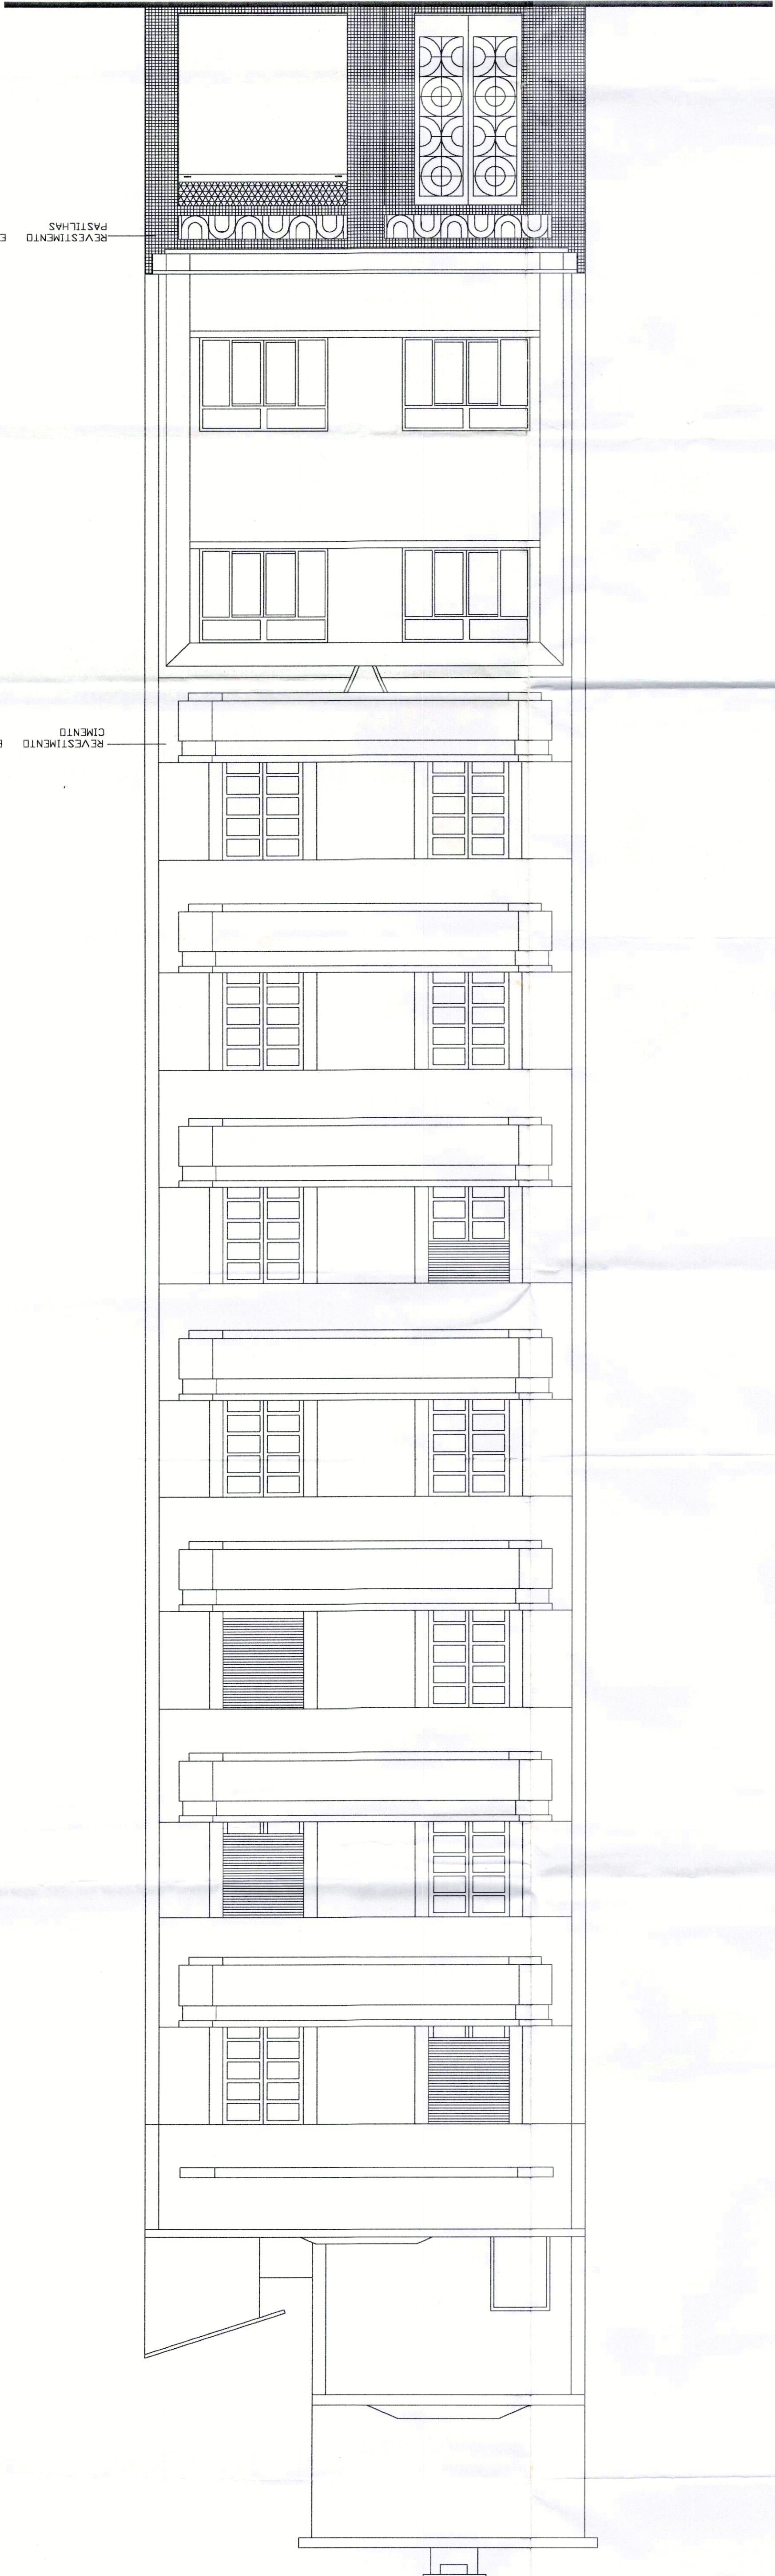

NOVA LINHA

ANTIGA LINHA

REVESTIMENTO EM PASTILHAS

REVESTIMENTO EM MISTURA DE CIMENTO

CASA DE MÁQUINAS

10º ANDAR