



GIULIANO DOMIT OD ROCHA

LOTE A
Área=121.000,00m2.

LOTE B
Área = 251.485,77m2.


DACIANO IVO DA SILVA
DE BARROS CASA 780 BOM JESUS

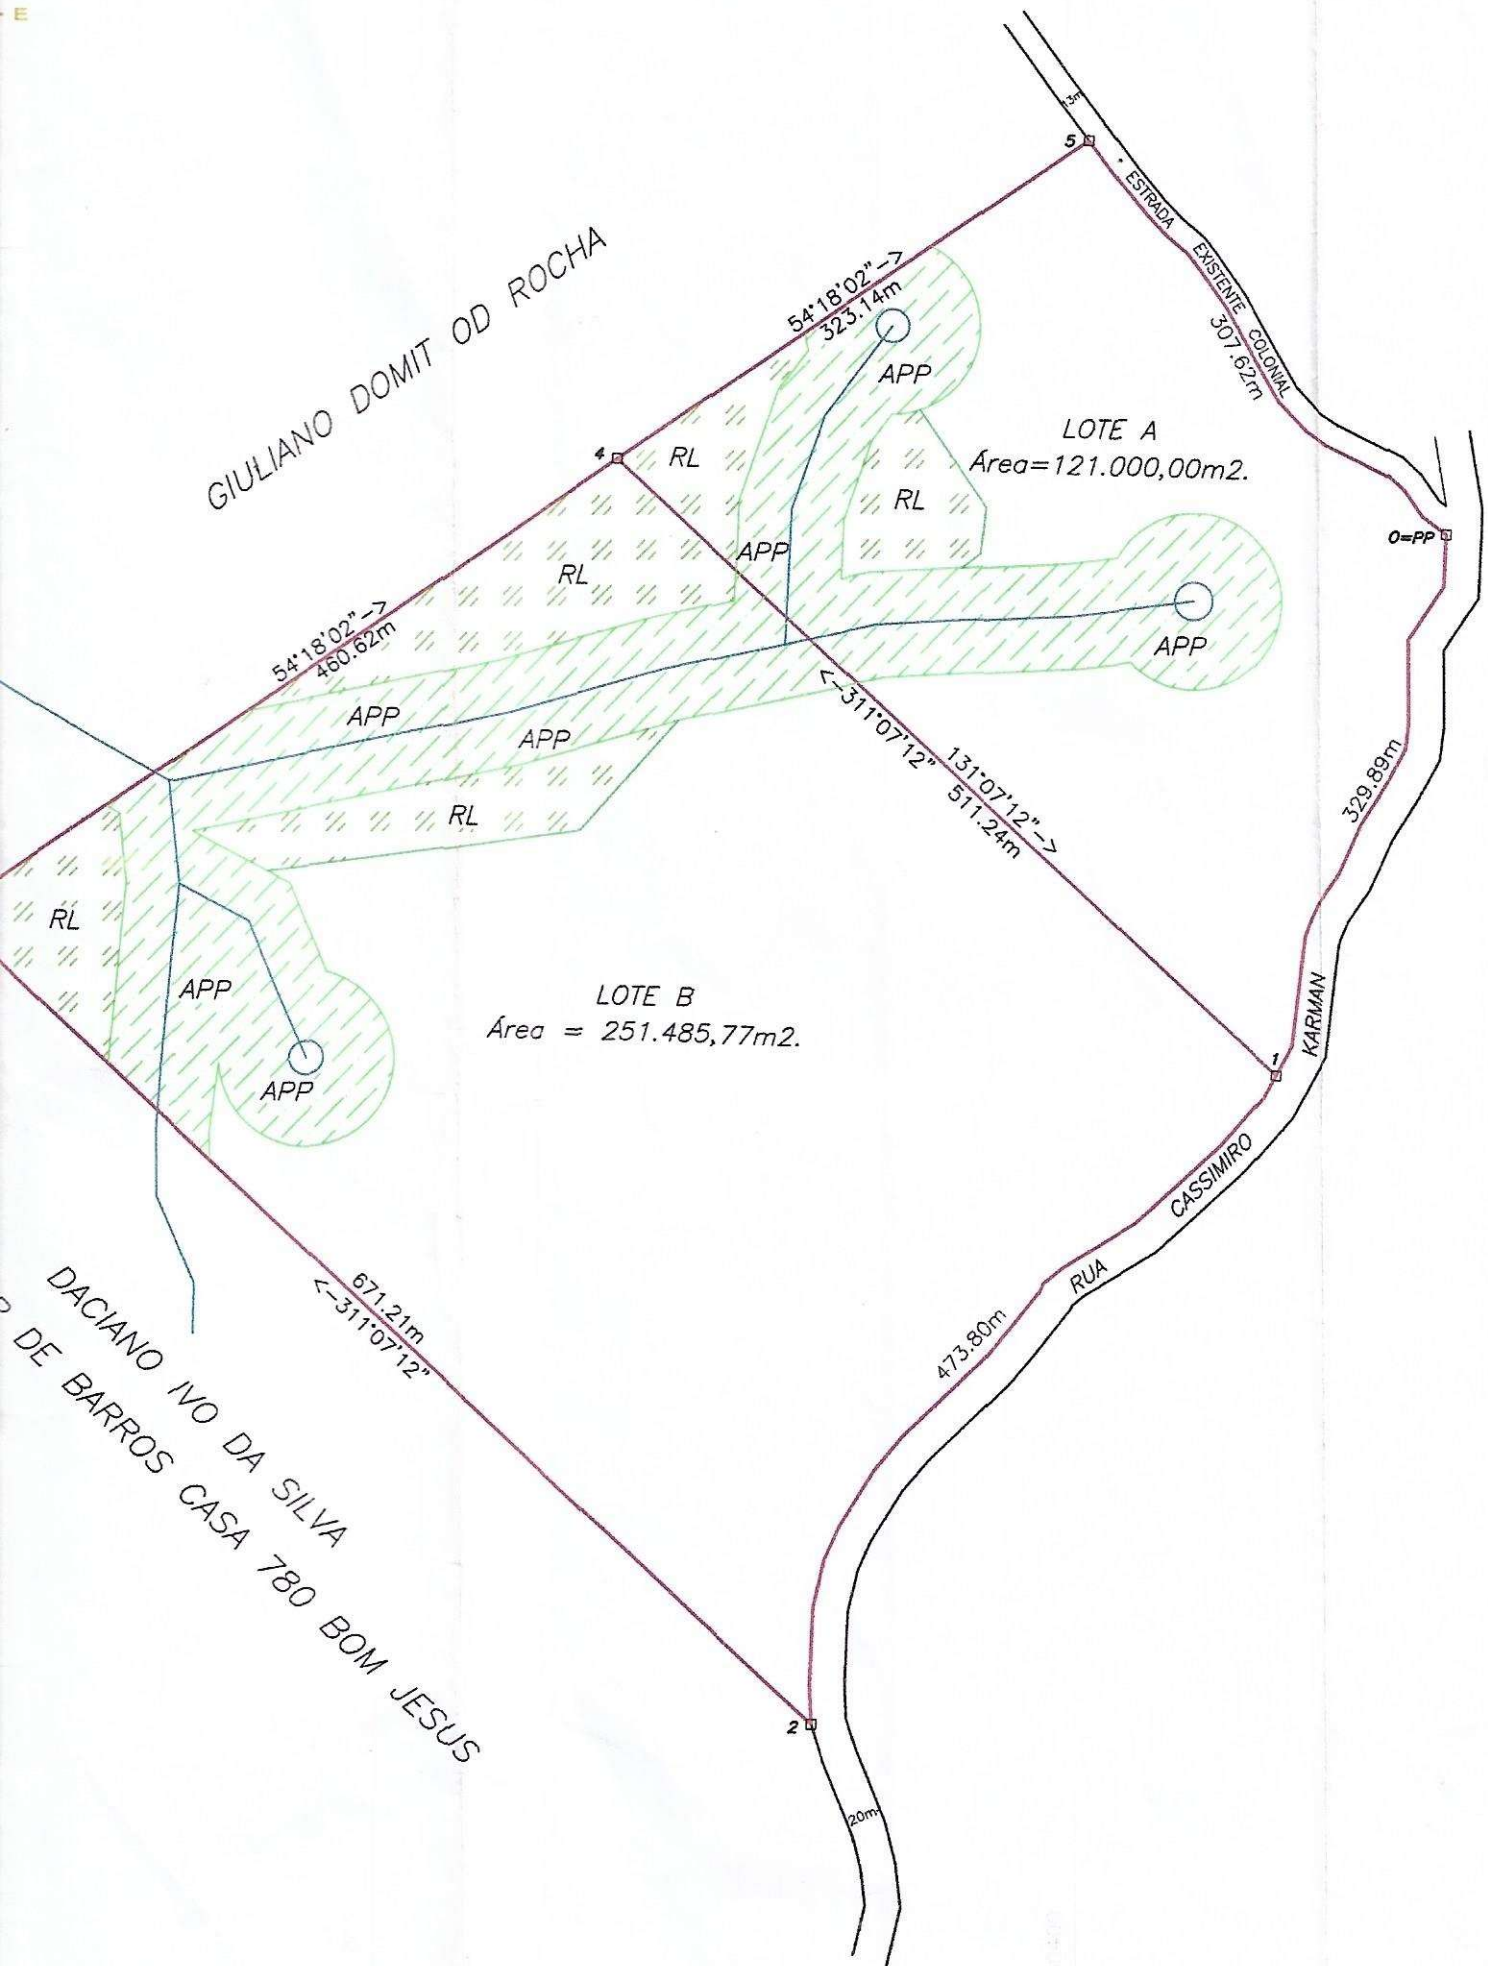

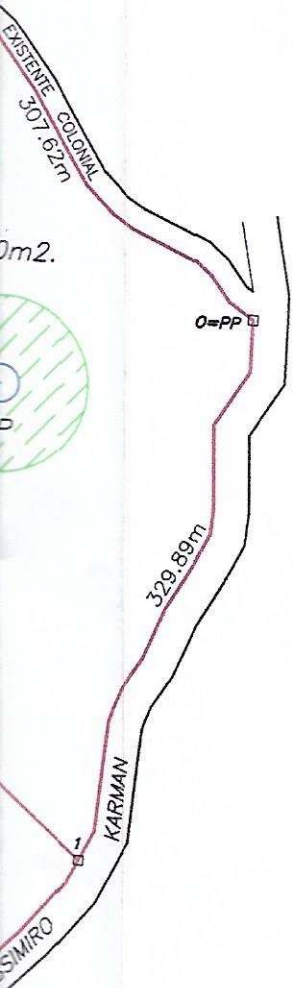

CROQUI DE SITUAÇÃO

ESCALA 1/10 000

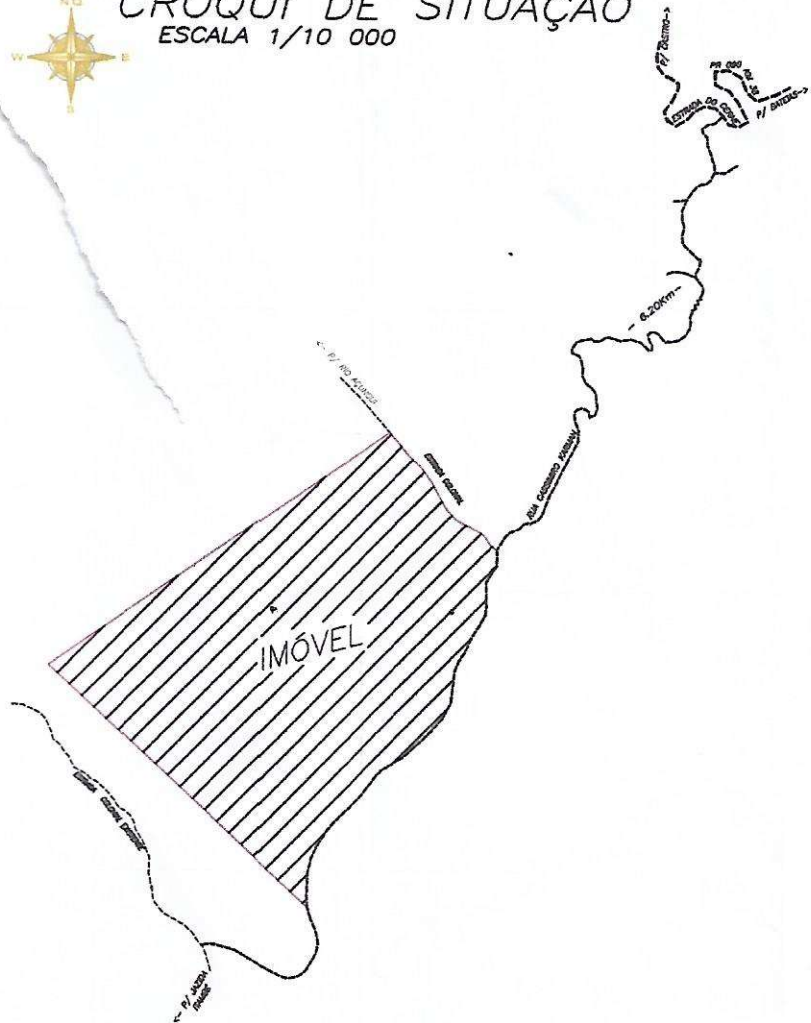

CONVENÇÕES:			
EXTREMA		VÉRTICE DE EXTREMA DE ÁREA	
ESTRADA		COORDENADAS UTM	

- OS RELACIONADOS:
- LOTE A: GLAIR MARIA DA SILVA PIENARO
- LOTE A: EFREM JACYR DA SILVA PIENARO E ROSANE APARECIDA ROZERA PIENARO
- LOTE A: GERSON ANTONIO FEDALTO E ENEDIR DA SILVA PIENARO FEDALTO
- LOTE A: ESTELA DA SILVA PIENARO
- LOTE A: EDER ANTONIO DA SILVA PIENARO

LOTE B: JOÃO CLOVIS DA SILVA E ANA DE JESUS PEREIRA SILVA	
SERVIÇO: LEVANTAMENTO GEOTOPOGRÁFICO	
PROPRIETÁRIOS: OS RELACIONADOS	
RESPONSÁVEL TÉCNICO: GEOMENSOR Clea 0697035 / TD INCRA cod. 28H	
DATA: 14/03/2008	OPERADOR: A. TORRES
PLANTA DE TERRENO RURAL	
LUGAR: TRÊS BARRAS DE CIMA	DISTRITO: BATEIAS
MUNICÍPIO: CAMPO LARGO	ESTADO: PARANÁ
ÁREA TOTAL: 372.485,77m ²	MATRÍCULA:
ESCALA: 1/3 000	A. TORRES MEDIÇÕES FONE: 41 3282-2019



Maria Elisabete Poli Kurowski
MARIA ELISABETE POLI KUROWSKI - OFICIAL

I

Matrícula Nº **=48.864=**

Data **03 de Setembro de 2018**

IMÓVEL:- Área de terreno rural, designada pela letra "A", situada no lugar denominado "TRÊS BARRAS DE CIMA", Distrito de "BATEIAS", do Foro Regional de Campo Largo, Comarca da Região Metropolitana de Curitiba, Estado do Paraná; perfazendo a área superficial (Sistema Geodésico Local) de 116.973,00m²-(cento e dezesseis mil, novecentos e setenta e três metros quadrados), CONTENDO uma casa de madeira com 70,00m², CONFRONTAÇÕES - Sistema Geodésico de referência SIRGAS 2000, Coordenadas: Latitude, Longitude e altitude geodésicas, Perímetro: 1.448,75m, e, Azimutes:- Azimutes geodésicos, abaixo descritos:-.....
CONTENDO ÁREA DE RESERVA LEGAL DE 20% DO TOTAL DA ÁREA; ÁREA DE PRESERVAÇÃO PERMANENTE DE 30,00M PARALELA AO CÔRREGO COM RAIOS DE 50,00M NAS NASCENTES; E FAIXA NÃO EDIFICÁVEL COM 10,00M DE RECUO DA ESTRADA MUNICIPAL.

INCRA SOB Nº.

CERTIFICAÇÃO DO INCRA - GEO: ac5bab92-8d42-4e51-aca2-19b898d26842.-

REGISTRO NO CAR: PR-4104204-23E0.A89A.BDF8.4061.887D.1235.861E.36B1, de 12.12.2017 (ATIVO), arq. em pasta própria sob n.1.482 n/Serventia.-

VÉRTICE				SEGMENTO VANTE			
Código	Longitude	Latitude	Altitude(m)	Código	Azimute	Dist.(m)	Confrontações
DUE-M-6709	-49°36'20,229"	-25°17'30,738	867,93	DUE-V-280	137°45'	28,18	ESTRADA MUNICIPAL
DUE-V-2801	-49°36'19,552"	-25°17'31,416	867,48	DUE-V-280	137°42'	50,35	ESTRADA MUNICIPAL
DUE-V-2802	-49°36'18,341"	-25°17'32,626	870,78	DUE-V-280	136°40'	39,76	ESTRADA MUNICIPAL
DUE-V-2803	-49°36'17,366"	-25°17'33,566	875,22	DUE-V-280	152°48'	49,96	ESTRADA MUNICIPAL
DUE-V-2804	-49°36'16,550"	-25°17'35,010	874,30	DUE-V-280	142°02'	30,21	ESTRADA MUNICIPAL
DUE-V-2805	-49°36'15,886"	-25°17'35,784	869,58	DUE-V-280	124°41'	23,04	ESTRADA MUNICIPAL
DUE-V-2806	-49°36'15,209"	-25°17'36,210	868,49	DUE-V-280	115°35'	42,68	ESTRADA MUNICIPAL
DUE-V-2807	-49°36'13,833"	-25°17'36,809	866,30	DUE-V-280	136°26'	43,36	ESTRADA MUNICIPAL
DUE-V-2808	-49°36'12,765"	-25°17'37,830	868,25	DUE-V-280	171°26'	10,71	RUA CASSIMIRO KARMAN
DUE-V-2809	-49°36'12,708"	-25°17'38,174	869,71	DUE-V-281	195°34'	18,66	RUA CASSIMIRO KARMAN
DUE-V-2810	-49°36'12,887"	-25°17'38,758	865,52	DUE-V-281	209°50'	26,26	RUA CASSIMIRO KARMAN
DUE-V-2811	-49°36'13,354"	-25°17'39,498	862,85	DUE-V-281	188°17'	21,93	RUA CASSIMIRO KARMAN
DUE-V-2812	-49°36'13,467"	-25°17'40,203	862,80	DUE-V-281	178°08'	40,65	RUA CASSIMIRO KARMAN
DUE-V-2813	-49°36'13,420"	-25°17'41,523	860,31	DUE-V-281	200°14'	14,07	RUA CASSIMIRO KARMAN
DUE-V-2814	-49°36'13,594"	-25°17'41,952	860,08	DUE-V-281	216°36'	33,36	RUA CASSIMIRO KARMAN
DUE-V-2815	-49°36'14,305"	-25°17'42,822	863,23	DUE-V-281	198°16'	29,36	RUA CASSIMIRO KARMAN
DUE-V-2816	-49°36'14,634"	-25°17'43,728	856,73	DUE-V-281	215°12'	26,93	RUA CASSIMIRO KARMAN
DUE-V-2817	-49°36'15,189"	-25°17'44,443	858,02	DUE-V-281	202°40'	24,31	RUA CASSIMIRO KARMAN
DUE-V-2818	-49°36'15,524"	-25°17'45,172	859,68	DUE-V-281	183°55'	52,78	RUA CASSIMIRO KARMAN
DUE-V-2819	-49°36'15,653"	-25°17'46,883	851,30	DUE-M-671	198°30'	24,15	RUA CASSIMIRO KARMAN
DUE-M-6710	-49°36'15,927"	-25°17'47,627	846,88	DUE-M-671	311°53'	504,19	JOÃO CLOVIS DA SILVA
DUE-M-6713	-49°36'29,341"	-25°17'36,687	845,52	DUE-M-670	54°19'	313,87	GIULIANO DOMIT OD ROCHA

PROPRIETÁRIO(A/S):- Não consta(m).-

REGISTRO(S) ANTERIOR(ES):- Não consta(m).-

Maria Elisabete Poli Kurowski
OFICIAL

R-1-48.864. Em 03/09/2018. Protocolo n. 152.976 - 03/08/2018. **USUCAPIÃO.** De acordo com os termos da Sentença proferida nos Autos de Ação de Usucapião n. 0002436-81.2010.8.16.0026, aos 23.05.2018, subscrita pelo Drª. Débora Cassiano Redmond - MM. Juíza de Direito Substituta

SEGUIR NO VERSO

= 48.864/1 =

MATRÍCULA Nº