


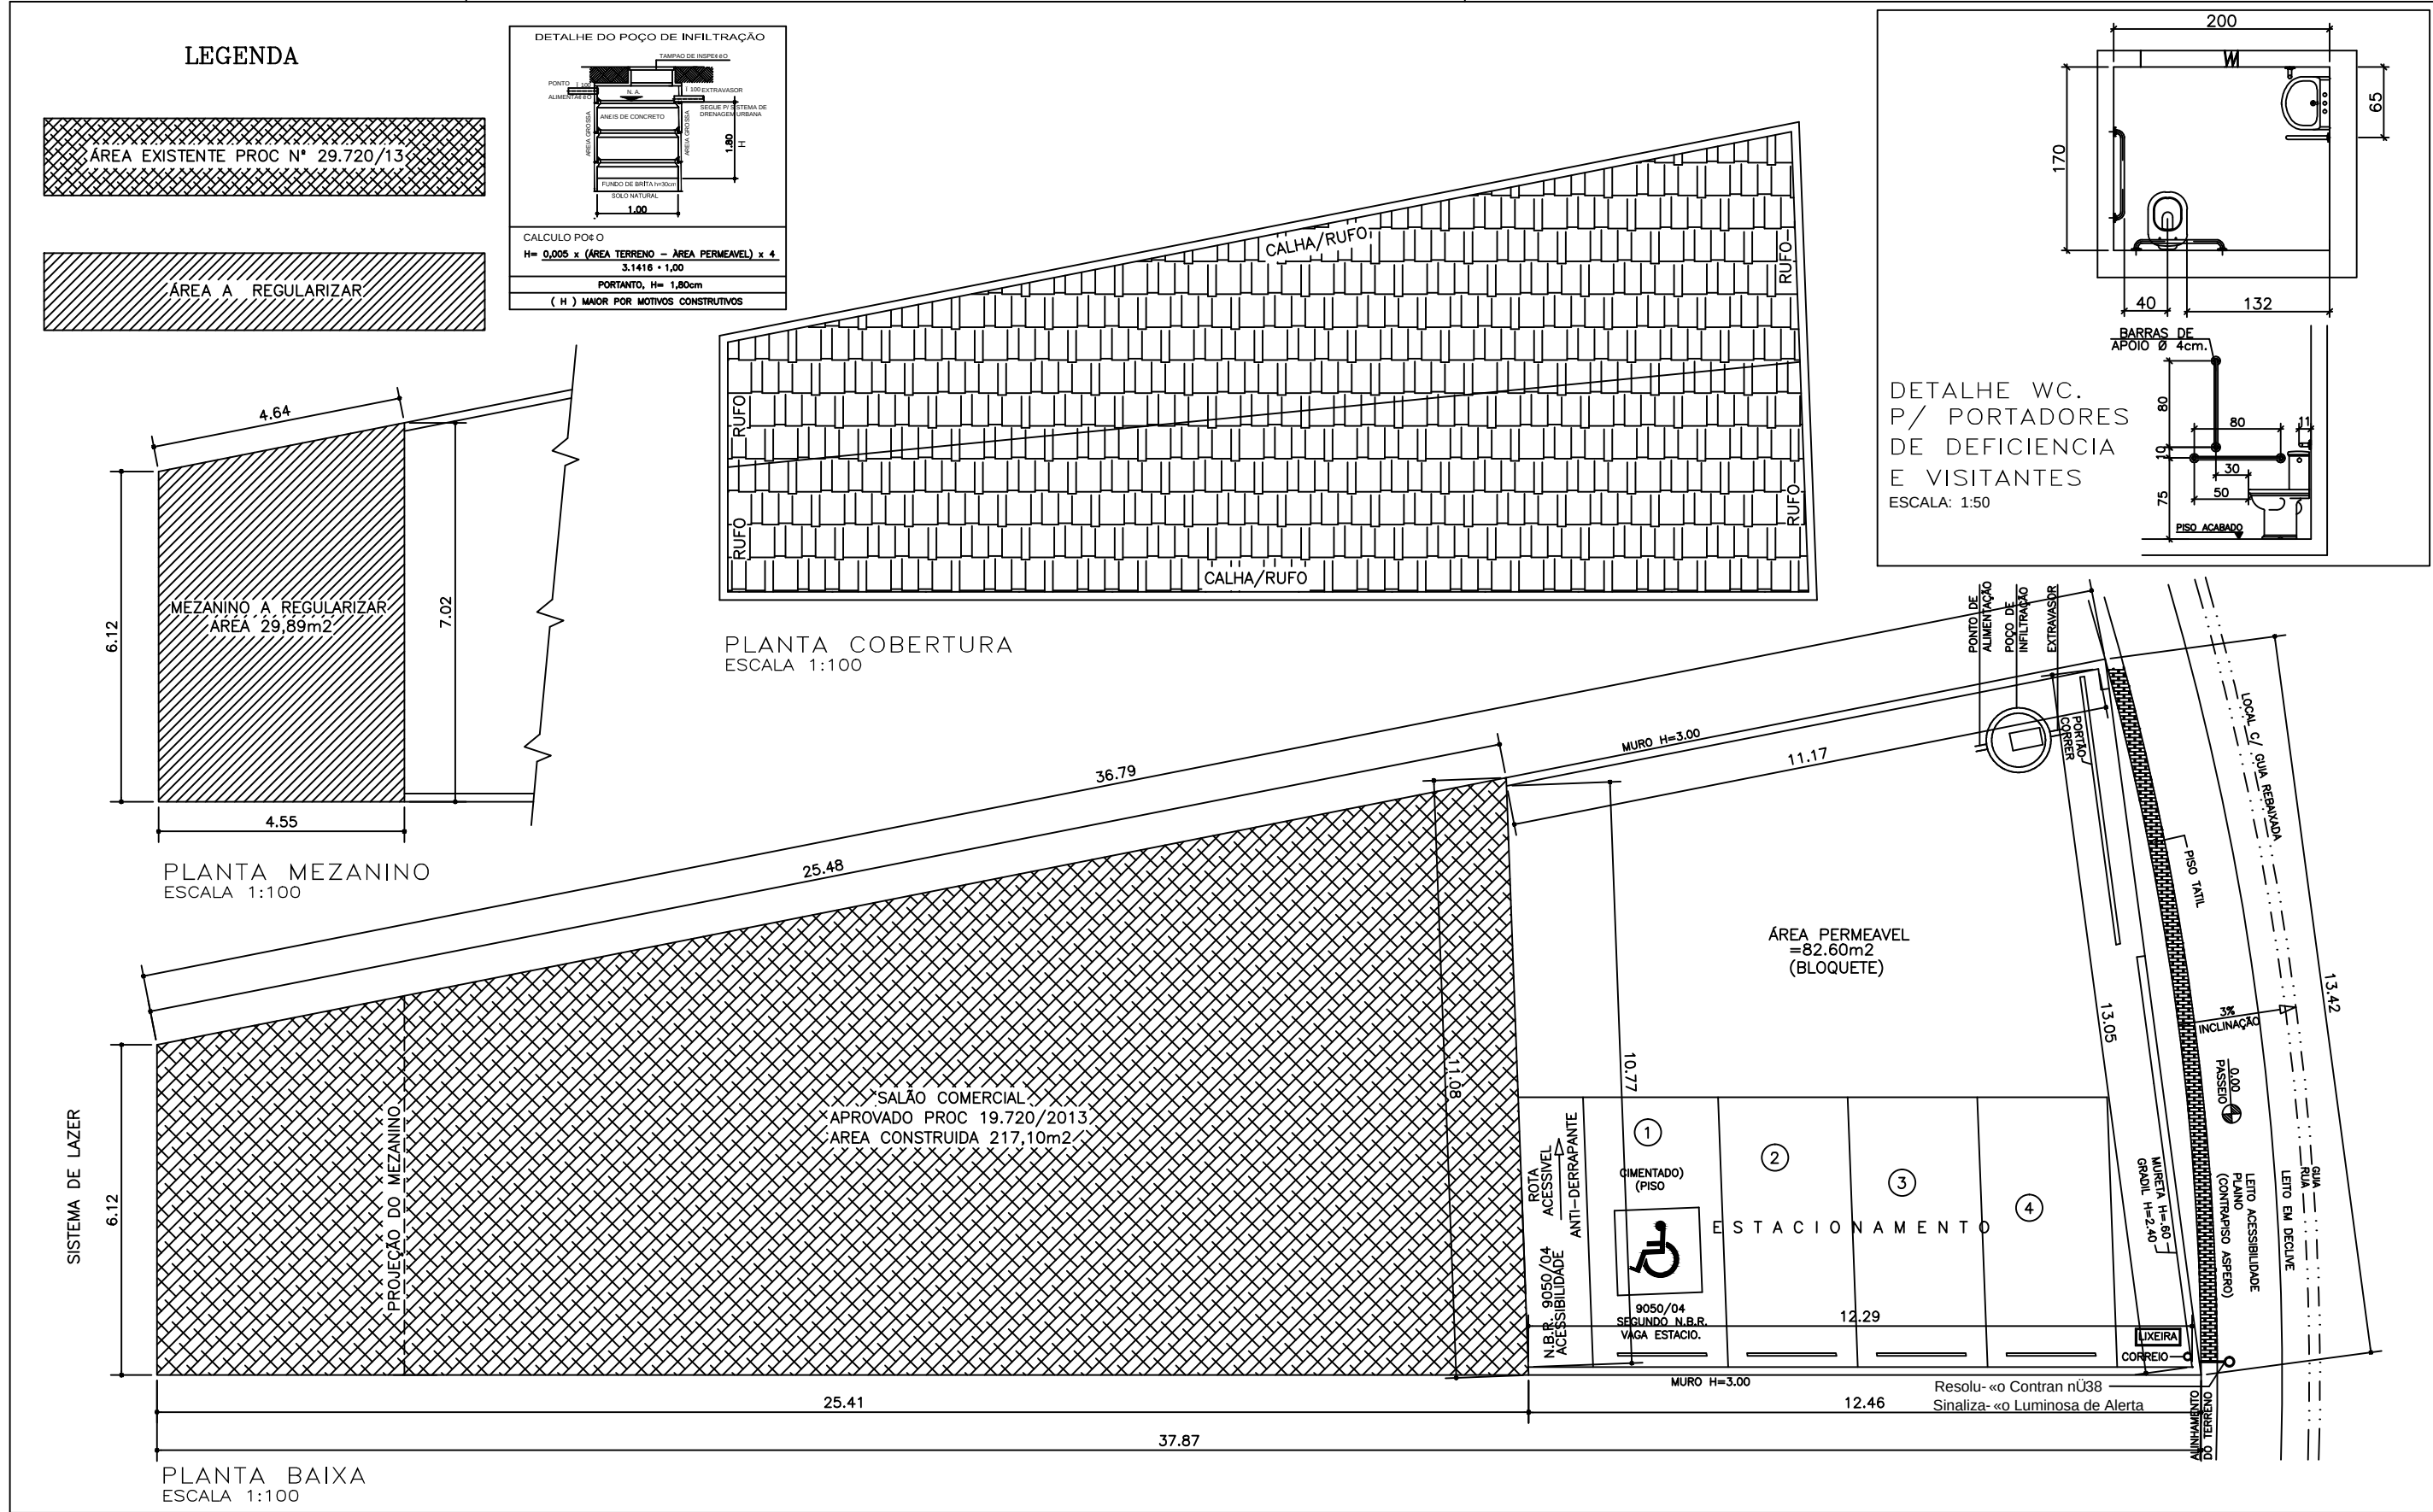

PRODUTO SIMPLIFICADO

FOLHA UNICA

ASSUNTO: REGULARIZAÇÃO DE SALÃO PARA COMERCIAL

PROPRIETARIO: EDGAR FRANCISCO NORI

LOCAL: AVENIDA JOSÉ ZAGATO, LOTE 1743, QUADRA 33, JARDIM SOCIAL PRESIDENTE COLLOR – SÃO CARLOS SP. CEP13.573–398

IDENTIFICAÇÃO: 20.209.013.001 ZONA 04 QUALIFICAÇÃO E OCUPAÇÃO CONTROLADA

SITUAÇÃO SEM ESCALA

Declaro que a aprovação do projeto não implica no reconhecimento por parte da Prefeitura, no direito de posse do terreno. A execução da obra obedecerá ao disposto no código de obra e edificações e demais Normas Pertinentes e que qualquer Alteração ou Irregularidade que impeça a concessão do Certificado de conclusão da obra ou "Habite-se" será de inteira Responsabilidade do Proprietário e do Responsável Técnico pela Execução.

PROPRIETARIO
EDGAR FRANCISCO NORI
CPF.: 833.060.808–53

ENG. CIVIL RESPONSÁVEL PELA REGULARIZAÇÃO
ADRIANA DAGNONE NORI
CAU–Nº A125652

RRT 101.859.44

Des. Antonio C. D. Roque Tel. 16 – 99298.7347
e-mail: toninho.roque@telefonica.com.br