


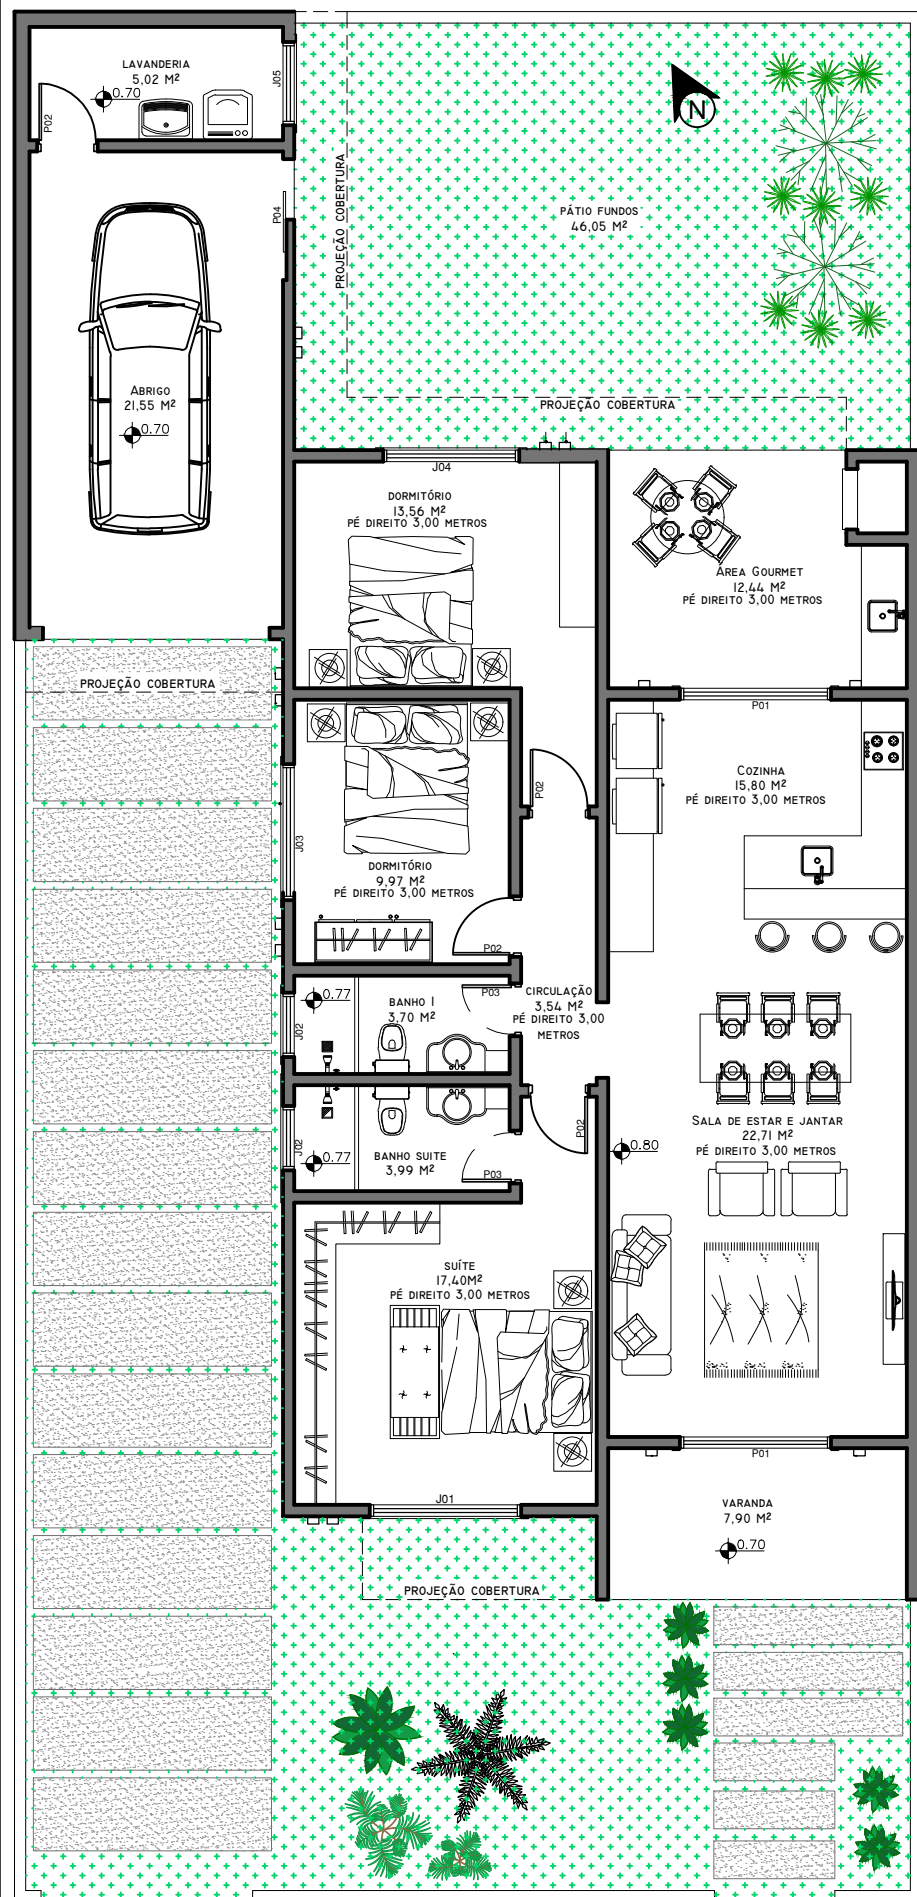

PLANTA DE BAIXA

ESCALA 1/100

ÁREA TOTAL: 154,21 M²



ARQUITETA E URBANISTA
Gisela Grossmann
CAU 41809-9

ACADÊMICOS
Alini Spindler
Amanda Brantes

IMPACTO

ARQUITETURA E URBANISMO
PROJETO: 15072001

RUA JOSÉ PEREIRA MACIEL, Nº 23 - CENTRO - PASSO DE TORRES - SC.
48 35480135 - 31 36283666