


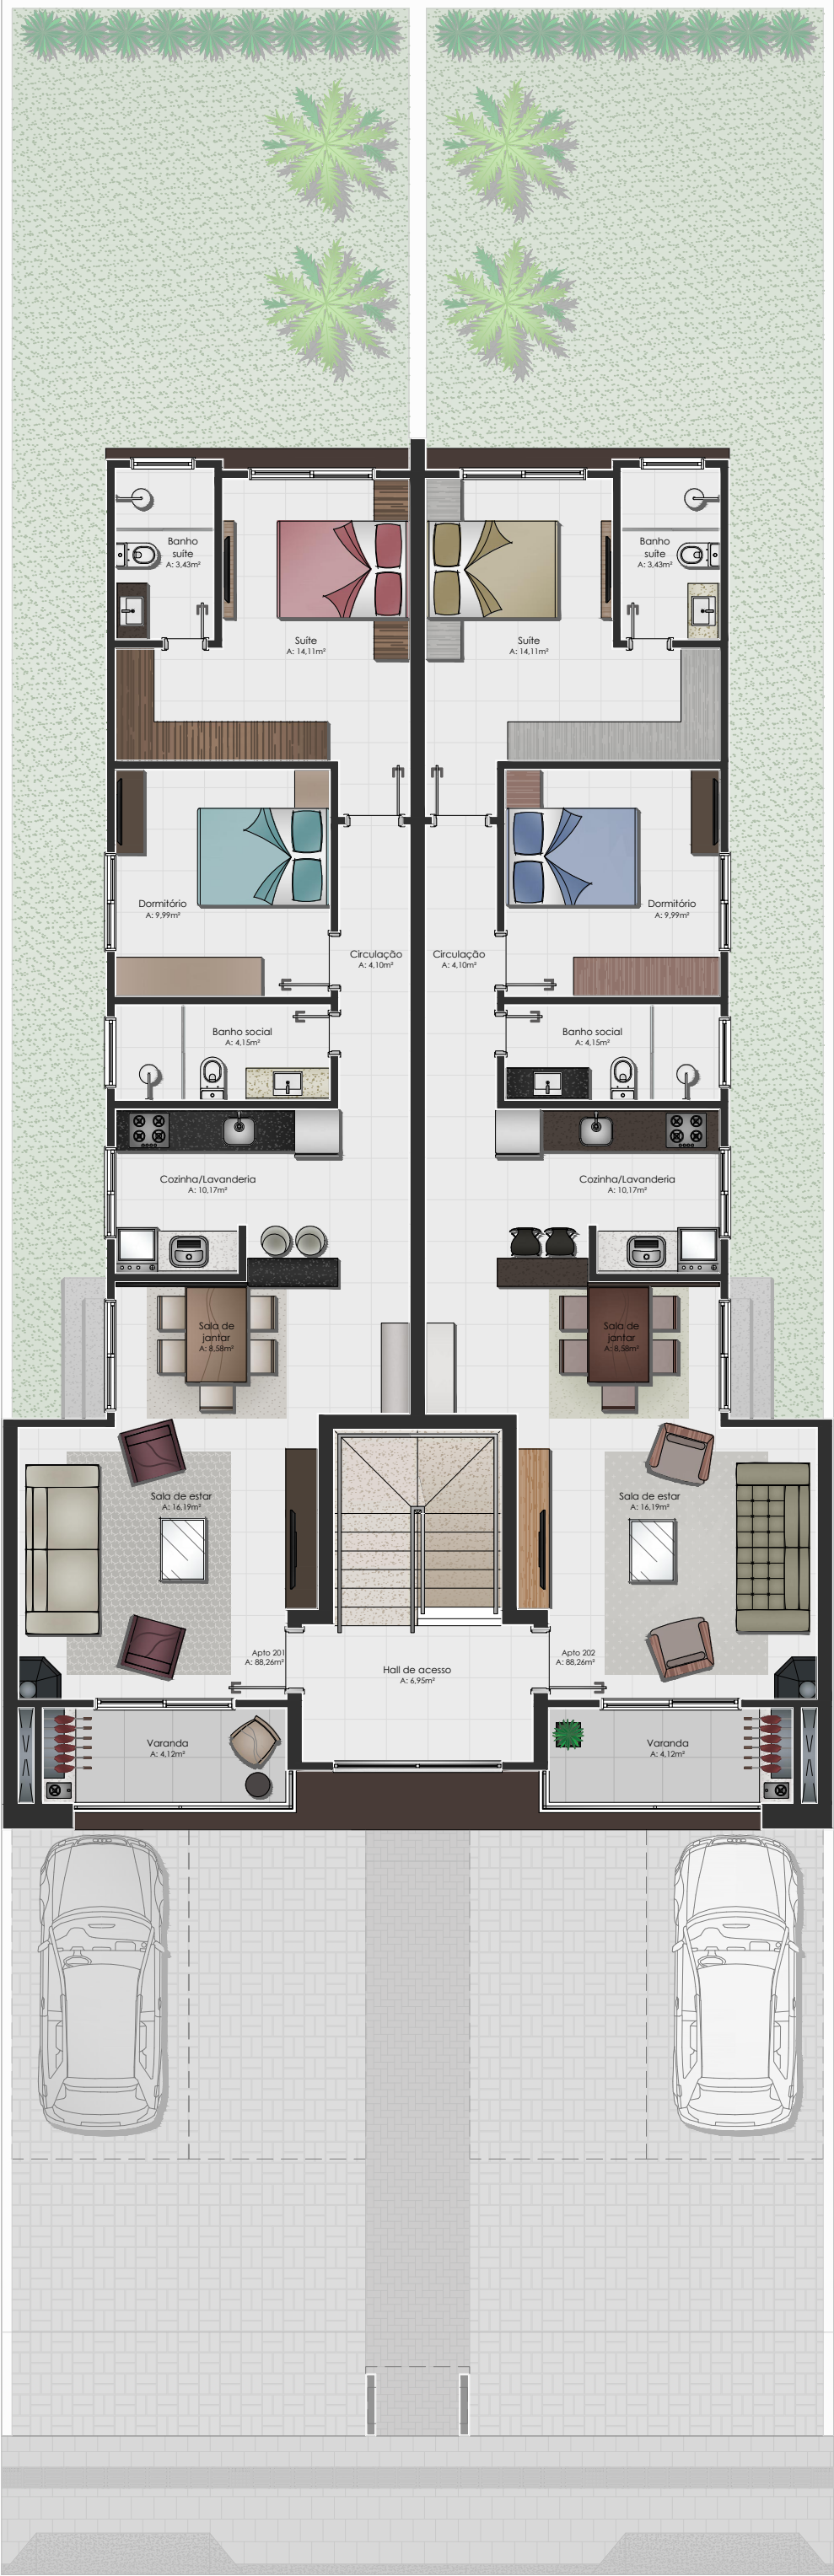

PLANTA 2º PAV.