


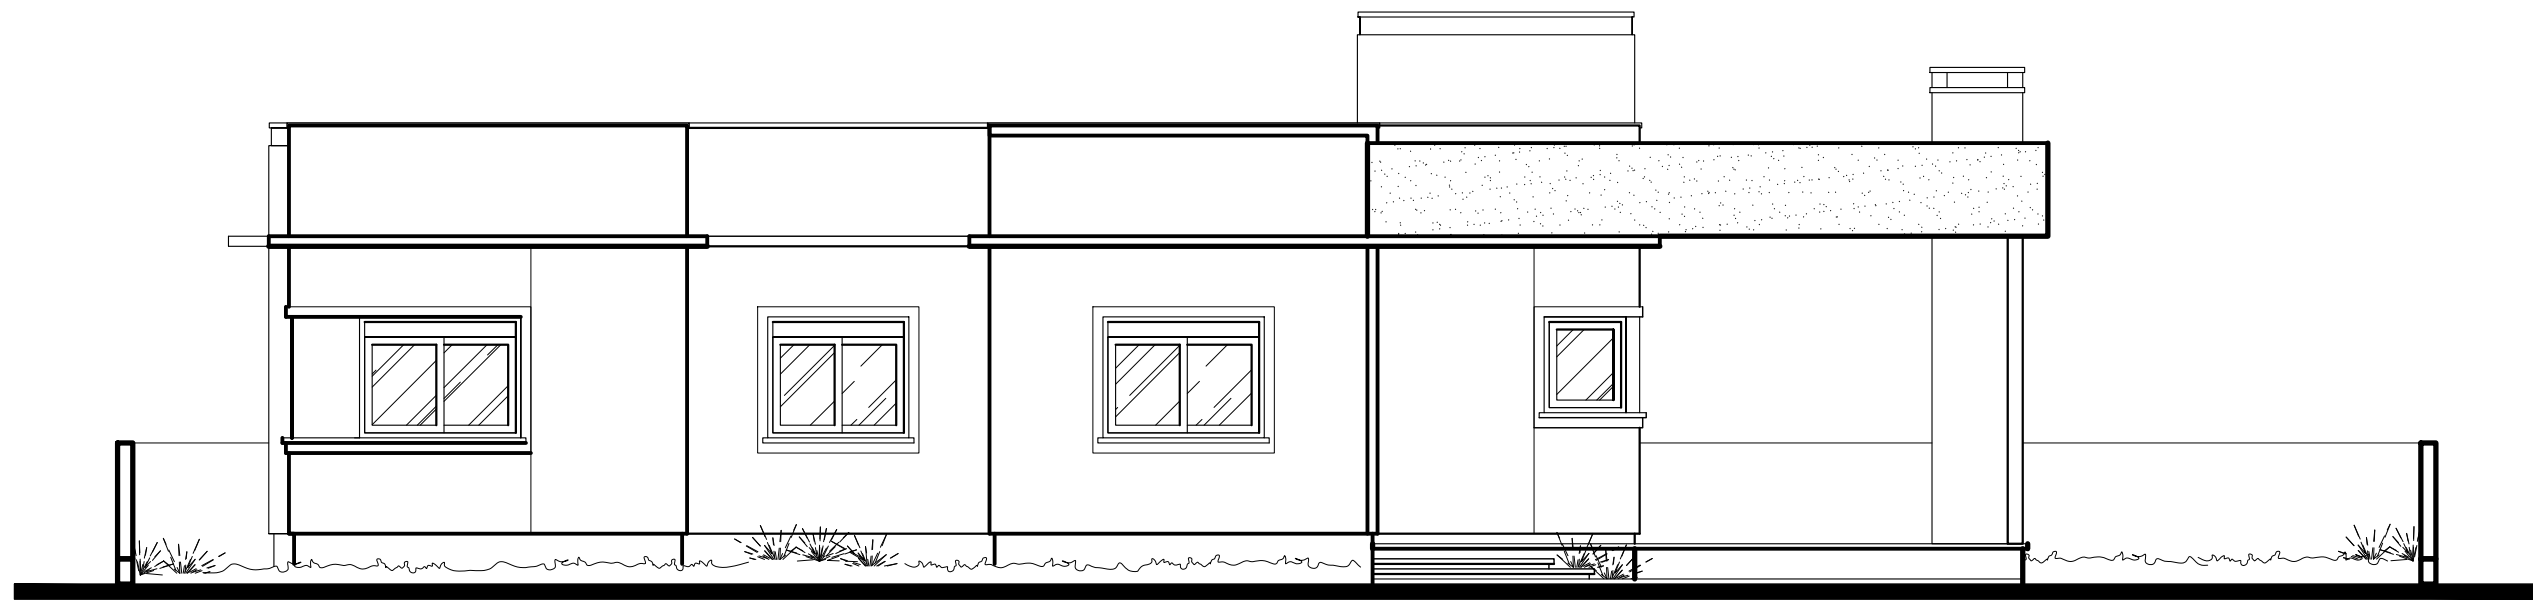


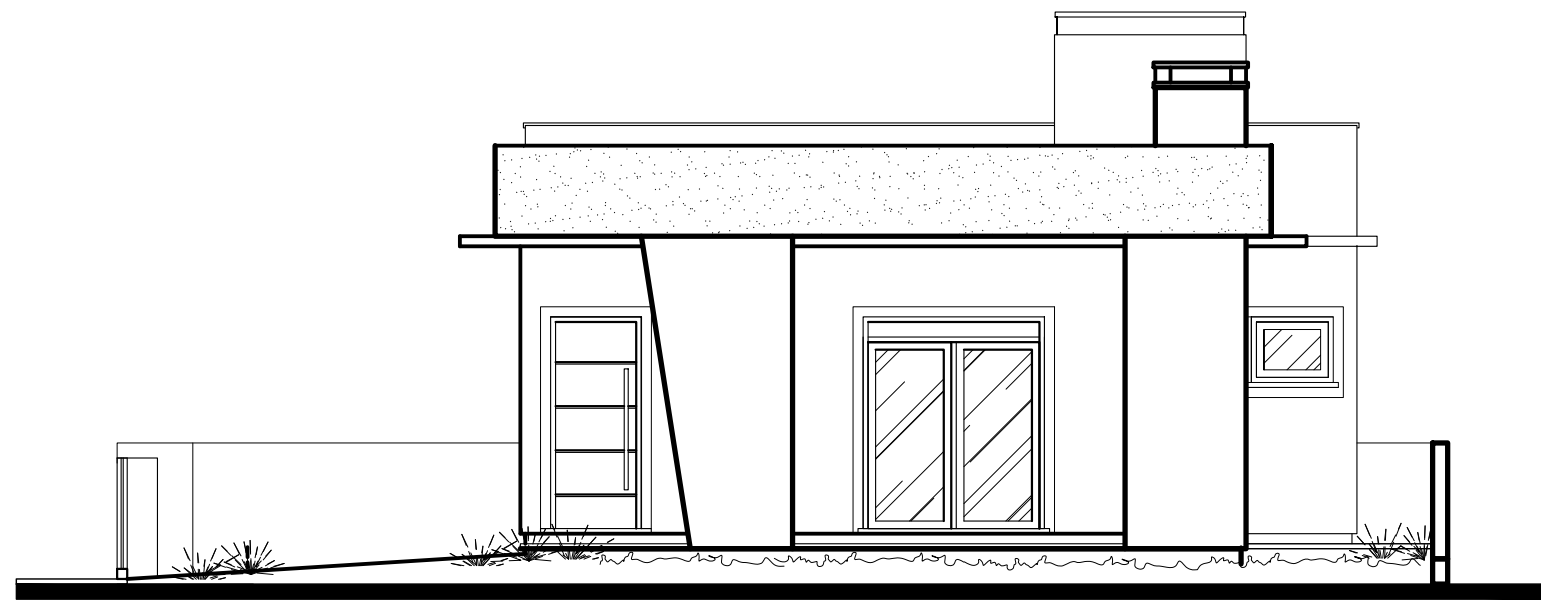

FACHADA NORDESTE
esc. 1:75

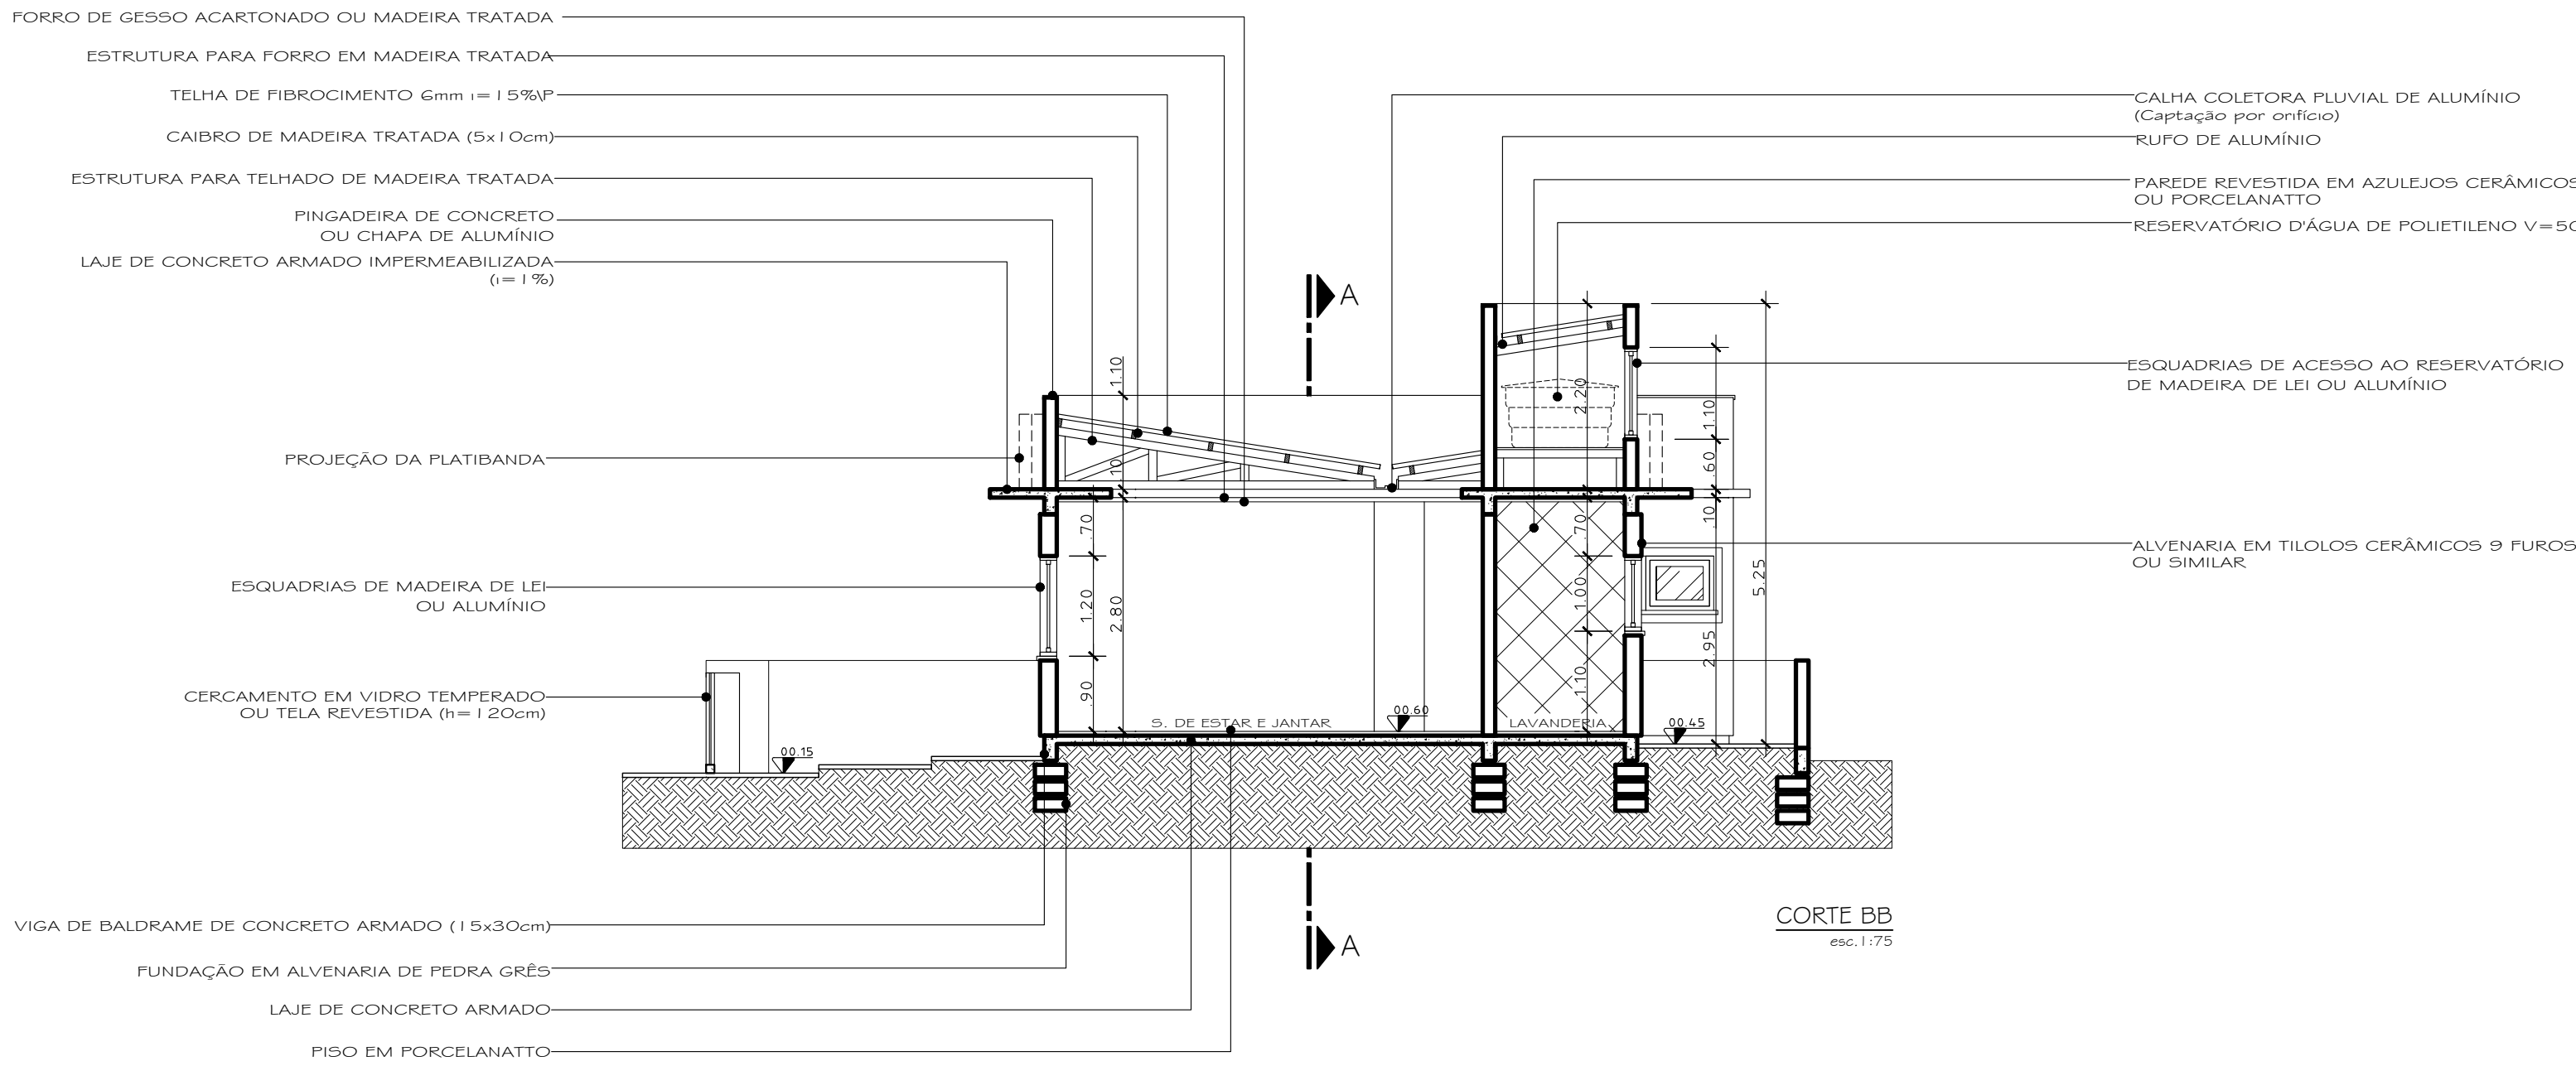

FACHADA NOROESTE
esc. 1:75

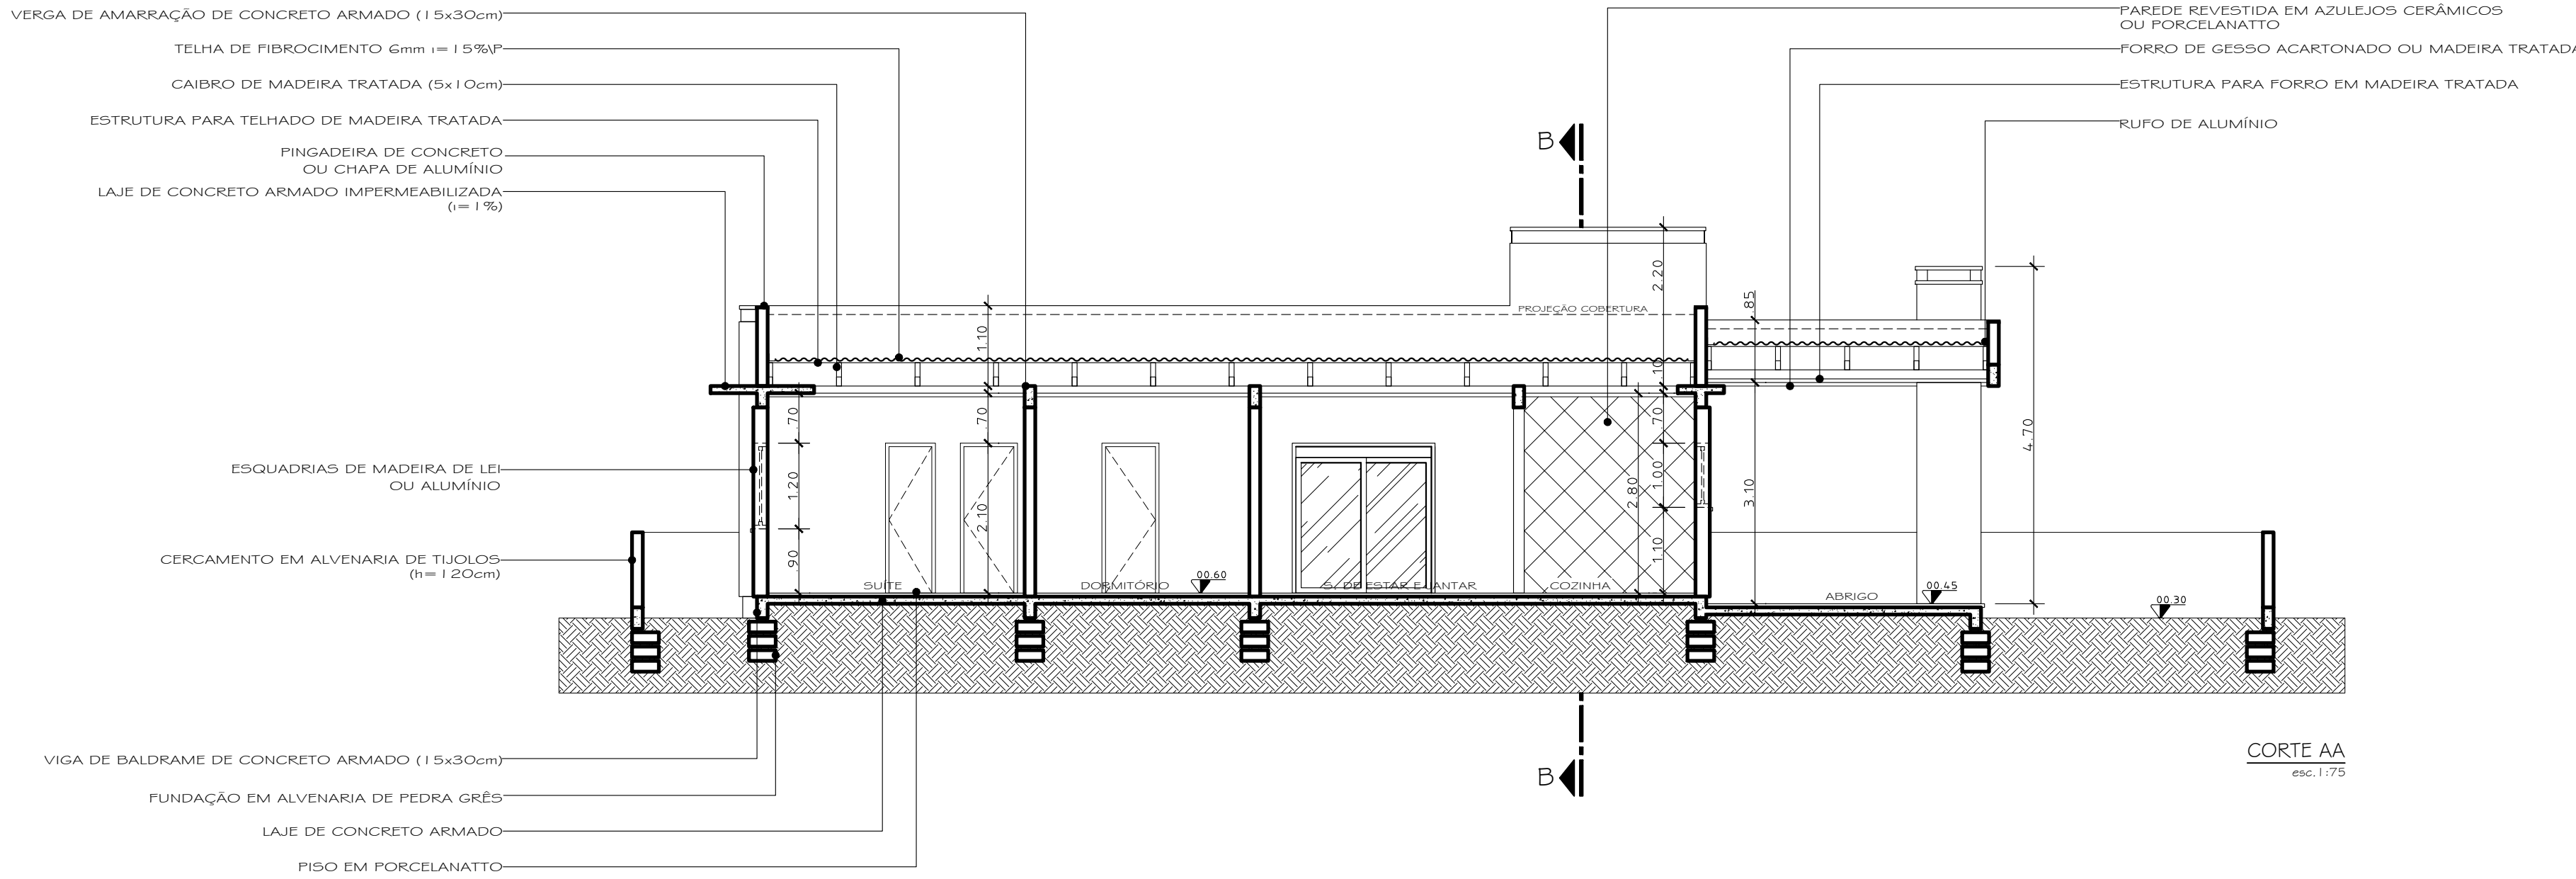

CÓDIGO DE OBRAS - Art. 32/V/b

PROPRIETÁRIO: SANDRO LIMA CPF: XXX.XXX.XXX-XX	
ENDEREÇO: RUA DO TUBARÃO - LOTE Nº 33 - QUADRA GG - BALENÁRIO BELLATORRES II - PASSO DE TORRES / SC	
PLANTA DE CORTES E FACHADAS	02 ARQUITETÔNICO
PROPRIETÁRIO SANDRO LIMA	ESCALA: 1:75
PROJETO E EXECUÇÃO RESPONSÁVEL TÉCNICO	DATA: MAR / 2022
RESPONSÁVEL TÉCNICO - ARQUITETO URBANISTA: XXX CAU: XXX-X	ATA projeto e construção