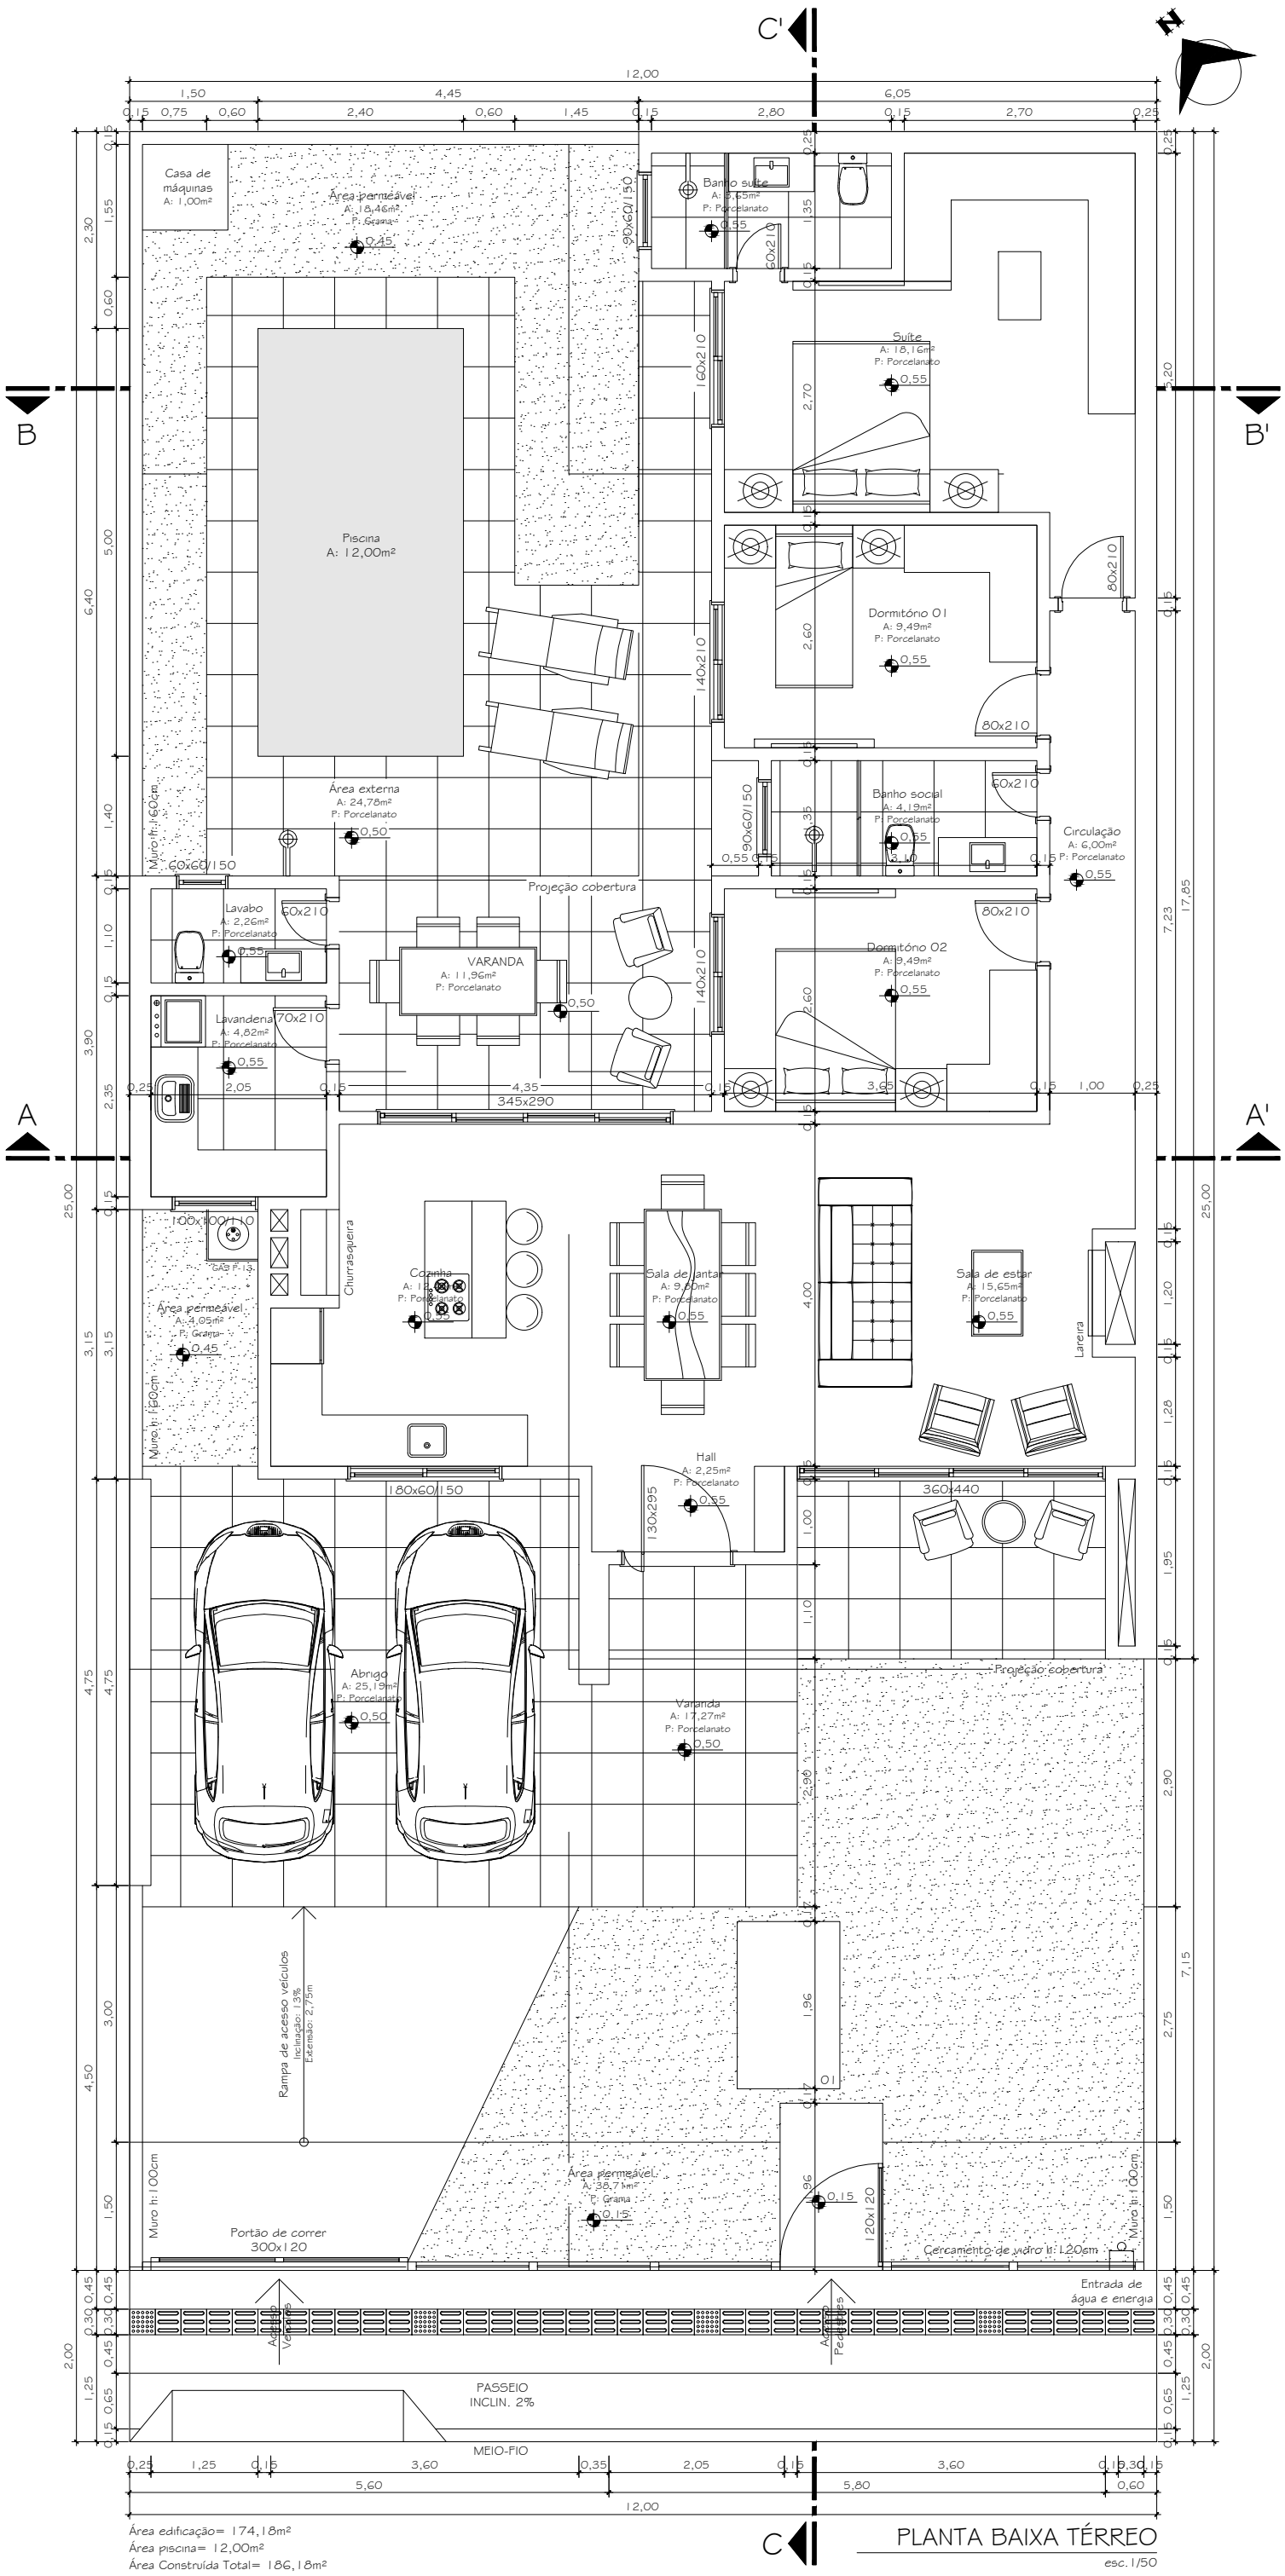

Área edificação= 174,18m²
Área piscina= 12,00m²
Área Construída Total= 186,18m²

PLANTA BAIXA TÉRREO

esc. 1/50