



LANAMELO
LAVIA, ROSA
134 000 77 2156

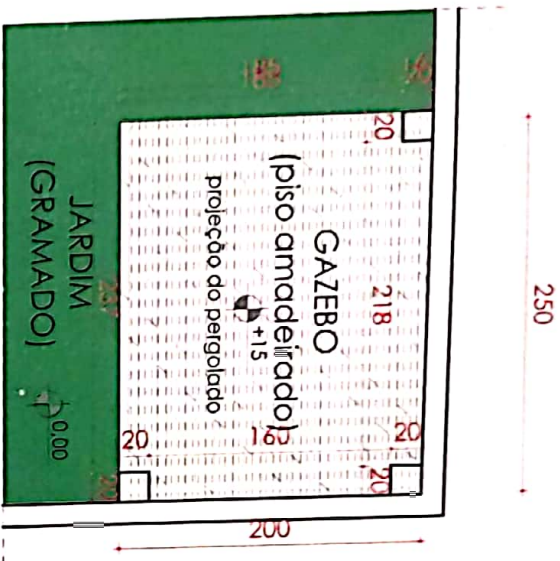


PLANTA BAIXA - GAZEBO

escala 1:50

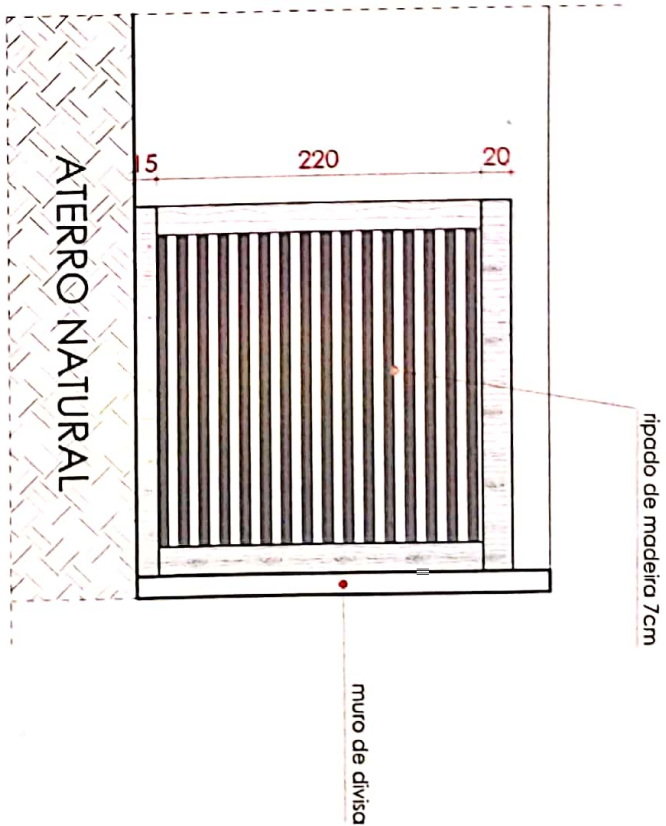


ELEVACÃO

escala 1:50

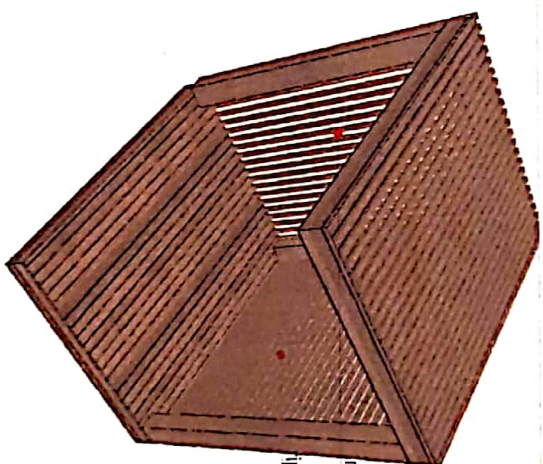

ripado de madeira 7cm
(na vertical)
ripado de madeira 7cm
(na horizontal)




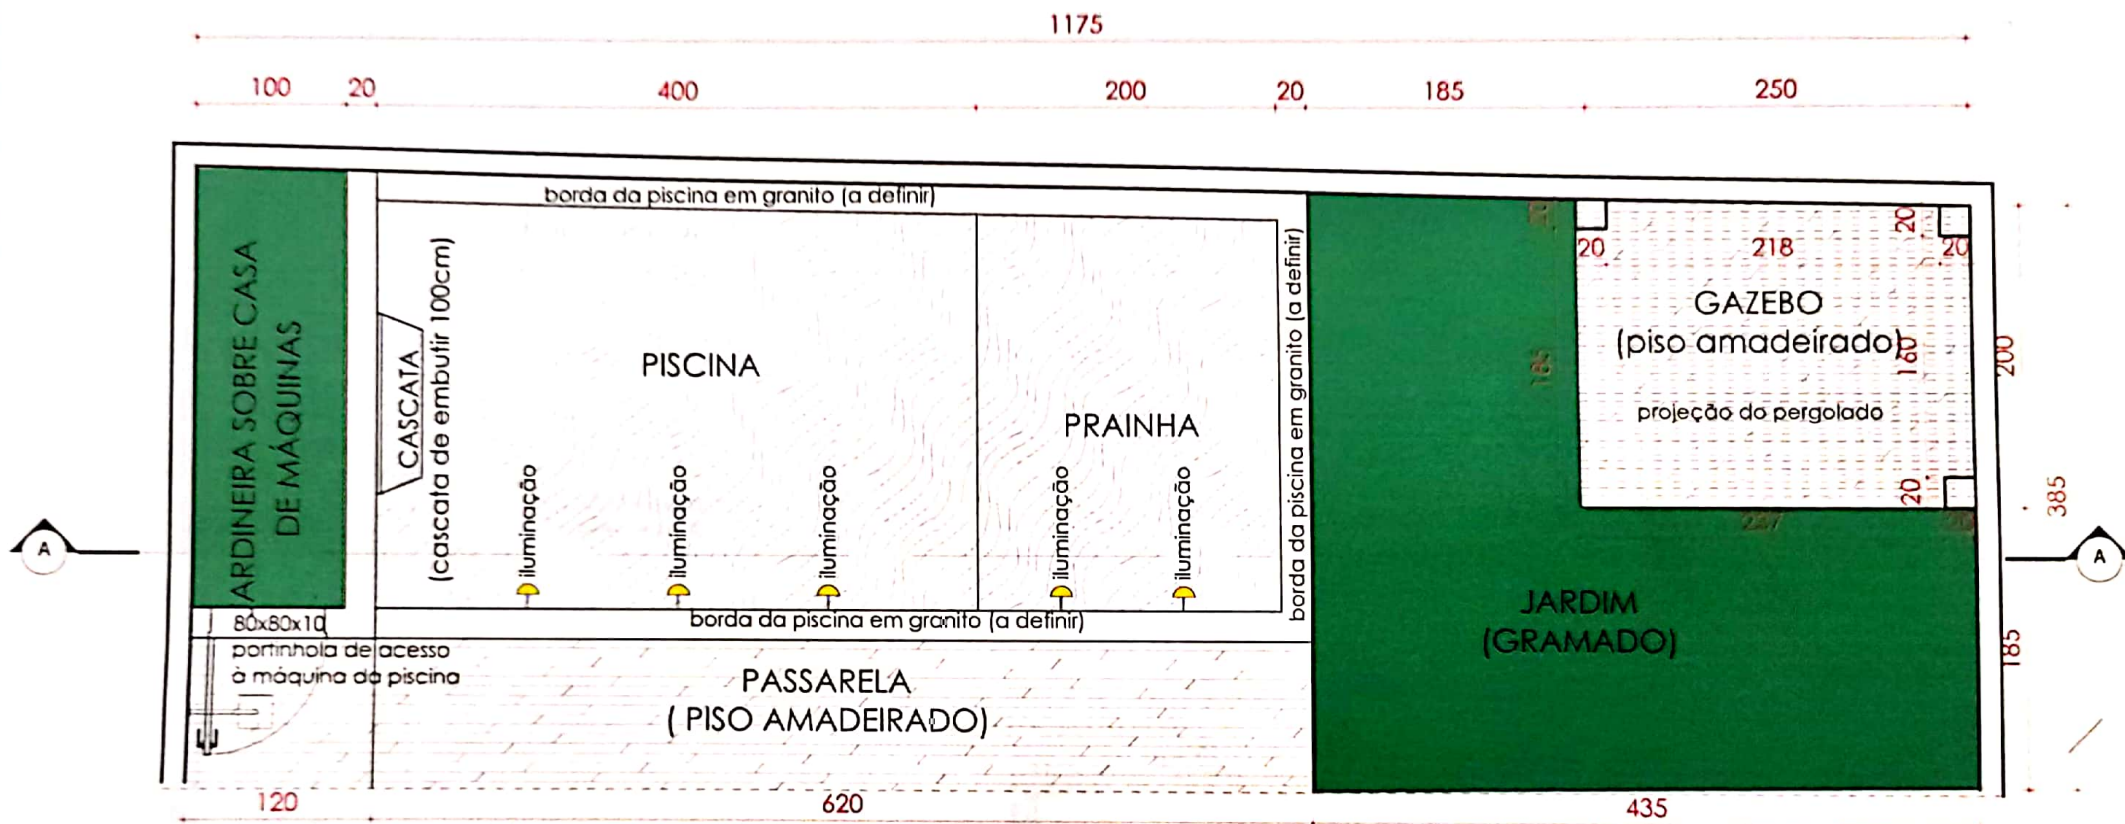

PLANTA BAIXA - PISCINA

■ ■ ■ escala 1:50

PROJEÇÃO DO
NIVELAMENTO
NATURAL

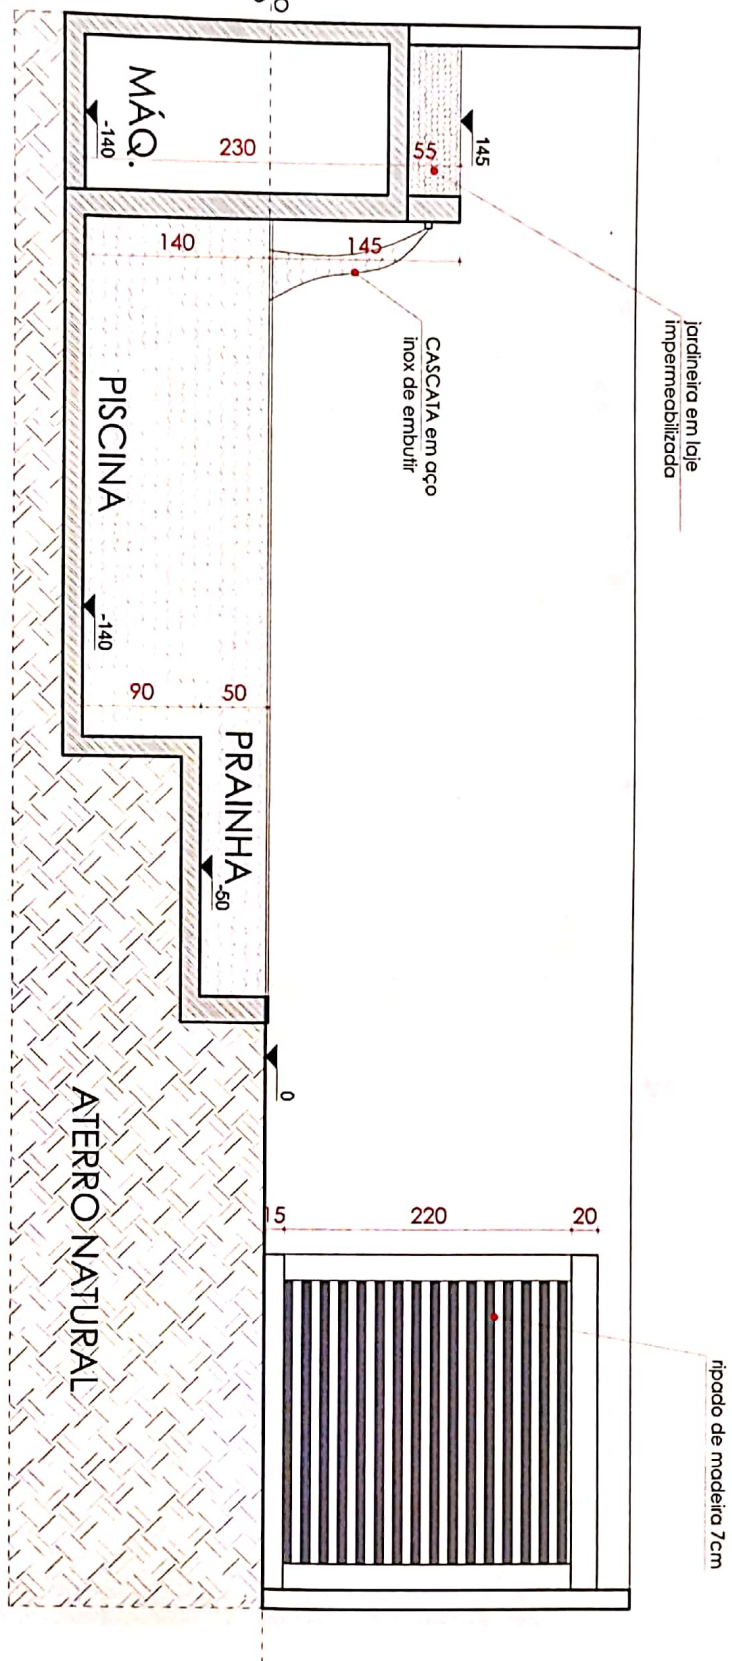


02

PROJETO ARQUITETÔNICO DE REFORMA RESIDENCIAL

endereço : RUA WALTER SANTIAGO 91. BAIRRO SANTIAGO ARAQUARI-MG

laura_mello@hotmail.com.br | (34) 3567.2136

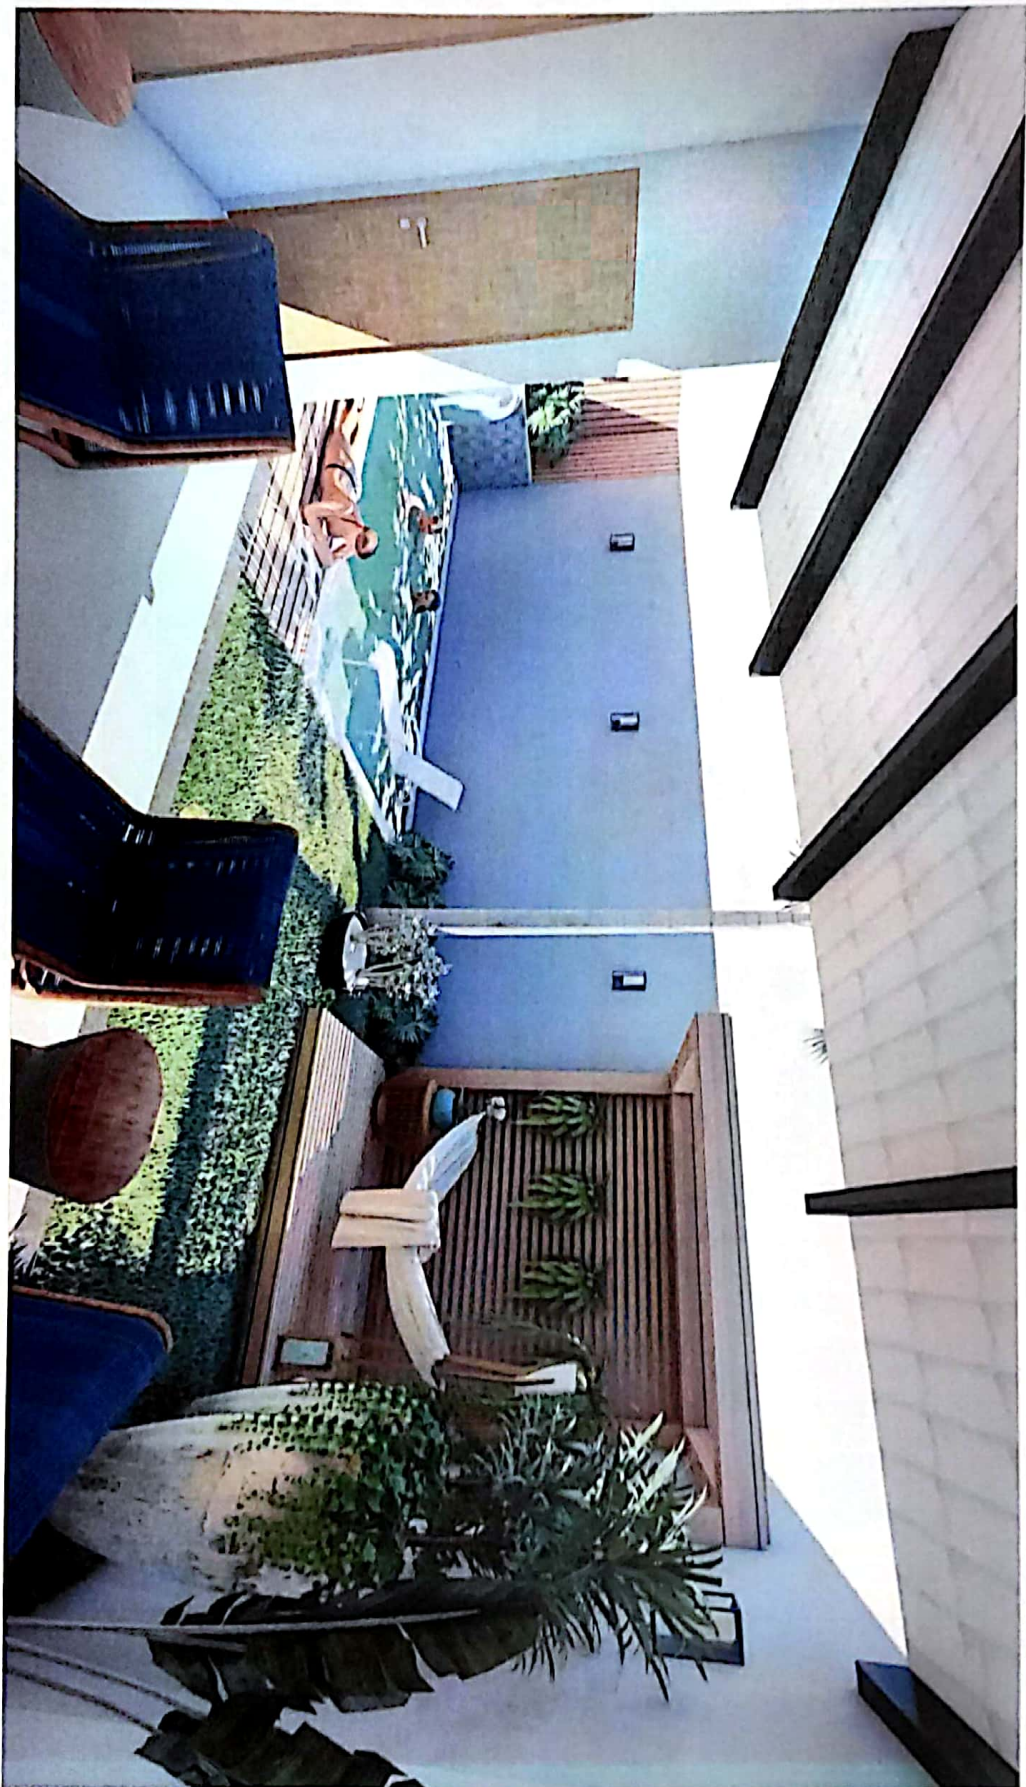


03

PROJETO ARQUITETÔNICO DE REFORMA RESIDENCIAL

endereço: RUA WALTER SANTAGO, 91, BAIRRO SANTAGO, ARAGUARI-MG

laura_lima@centel.com.br | 346 8447 7710

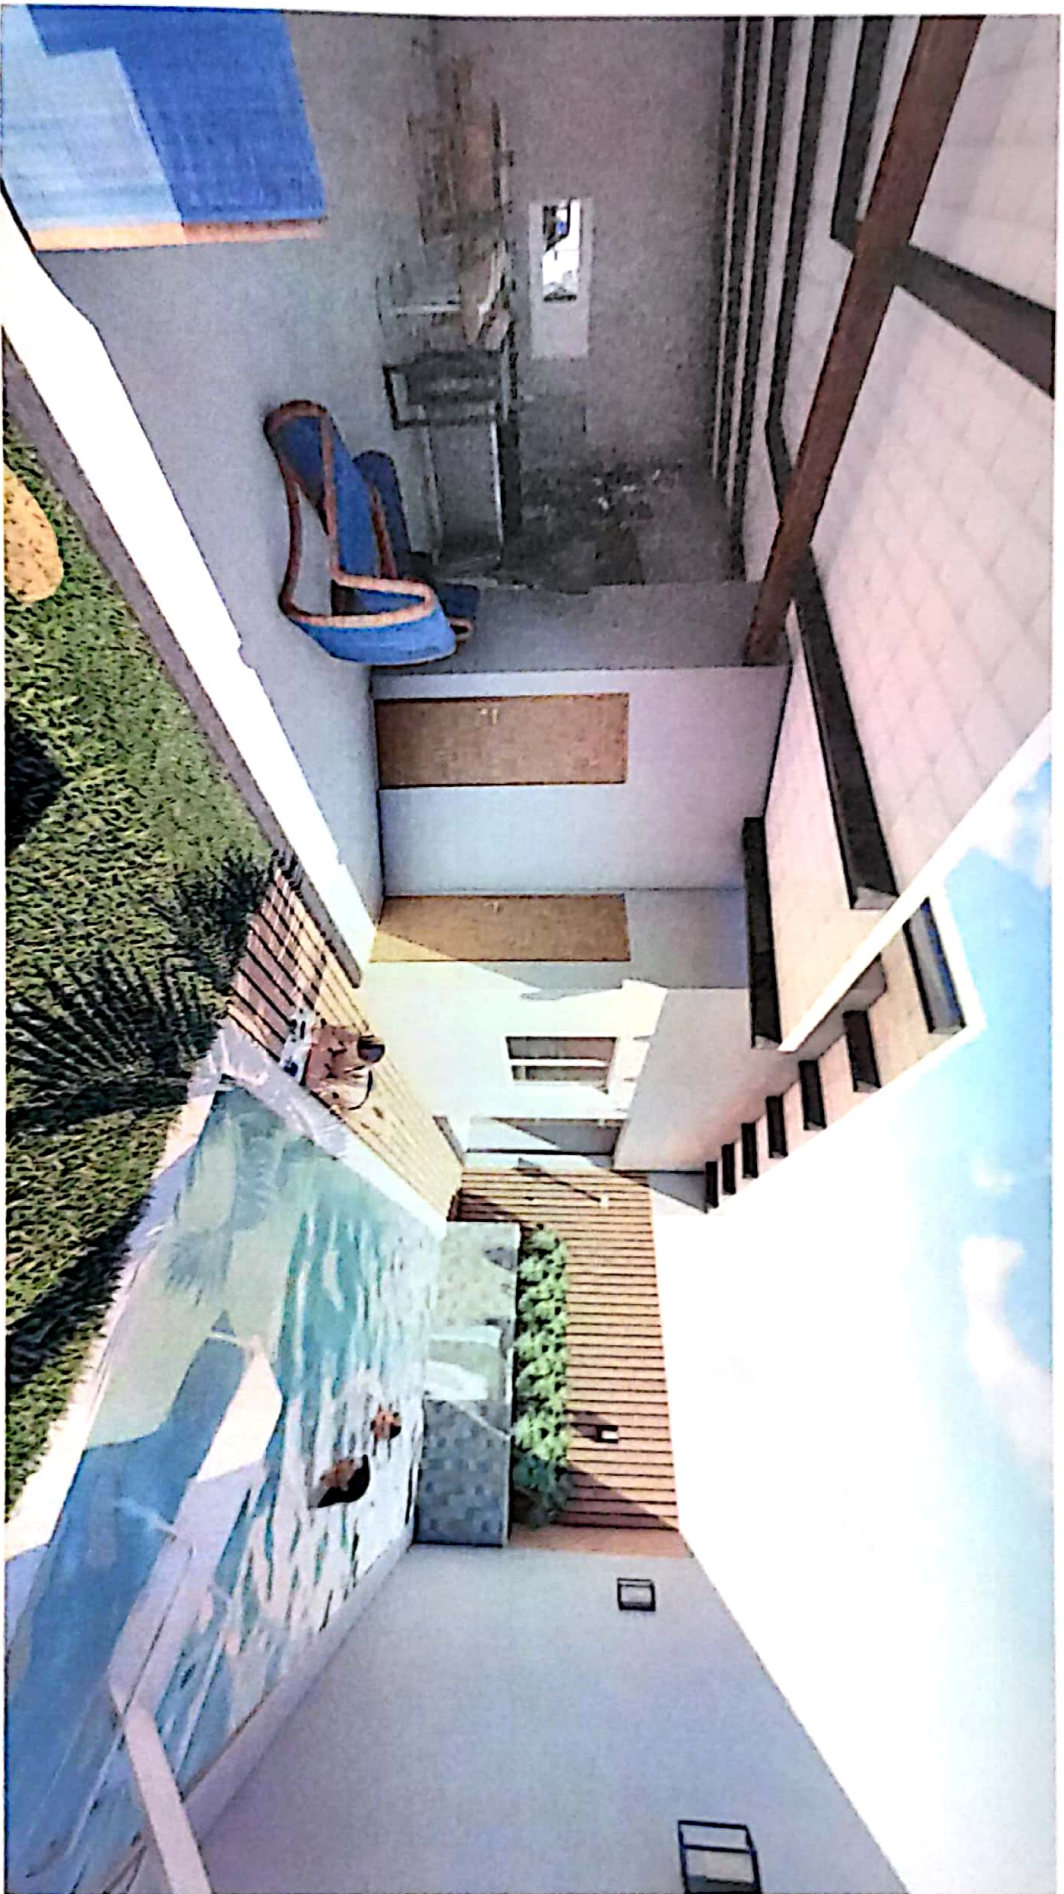



05

PROJETO ARQUITETÔNICO DE REFORMA RESIDENCIAL

endereço RUA WALTER SANTIAGO, 91, BAIRRO SANTIAGO, ARAGUARI-MG

luis@arq.com.br | (34) 3447-2118


CINZA CHUMBO

BRANCO GELO

REVESTIMENTO PORCELANATO
POLIDO CALACATA

BRANCO GELO


CINZA CHUMBO

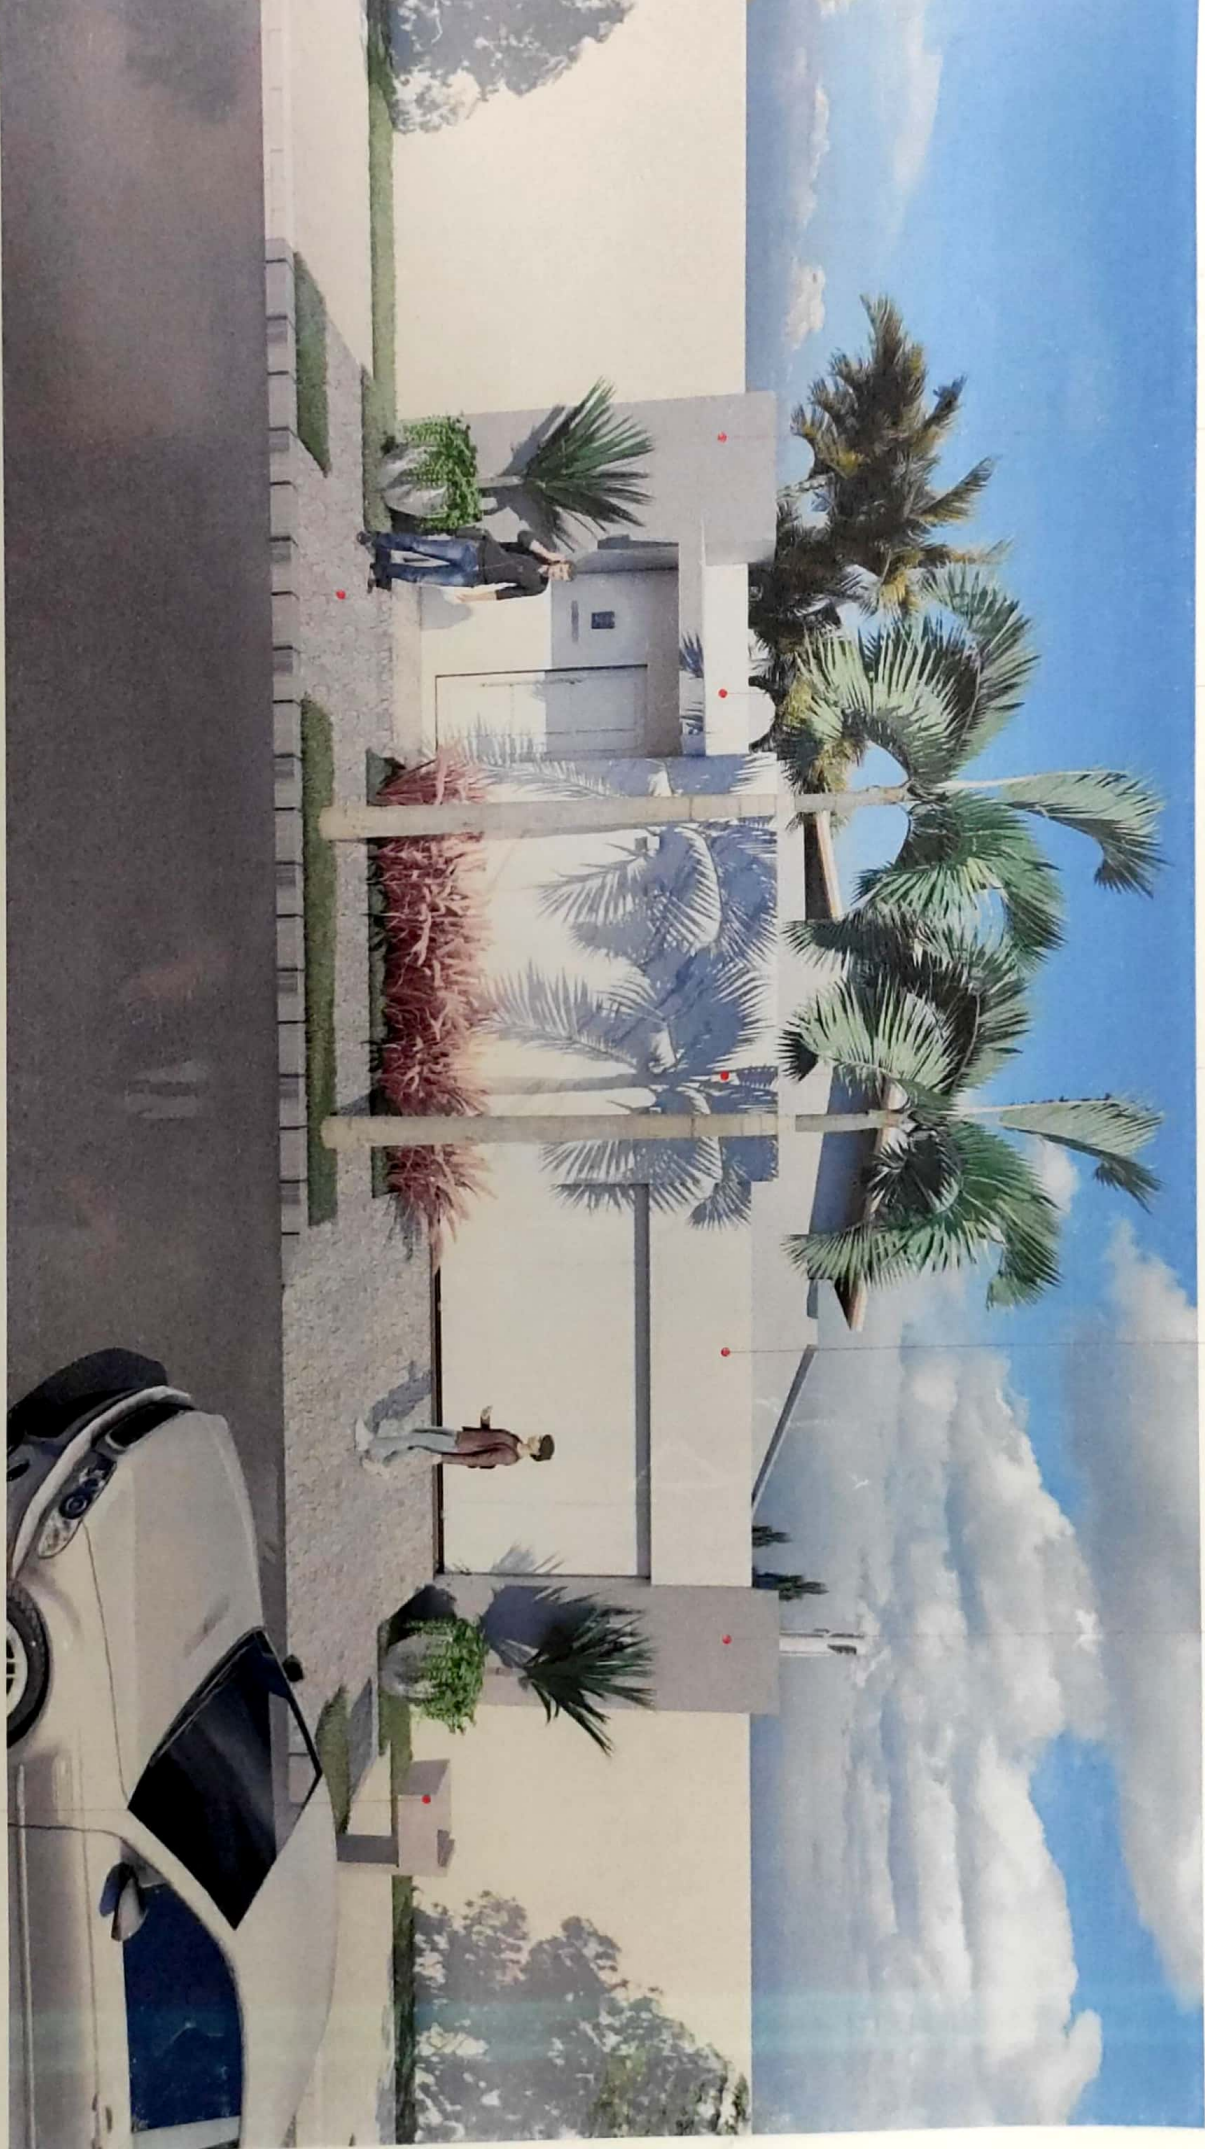

PEDRA PORTUGUESA PRETA

LIXEIRA DE CONCRETO



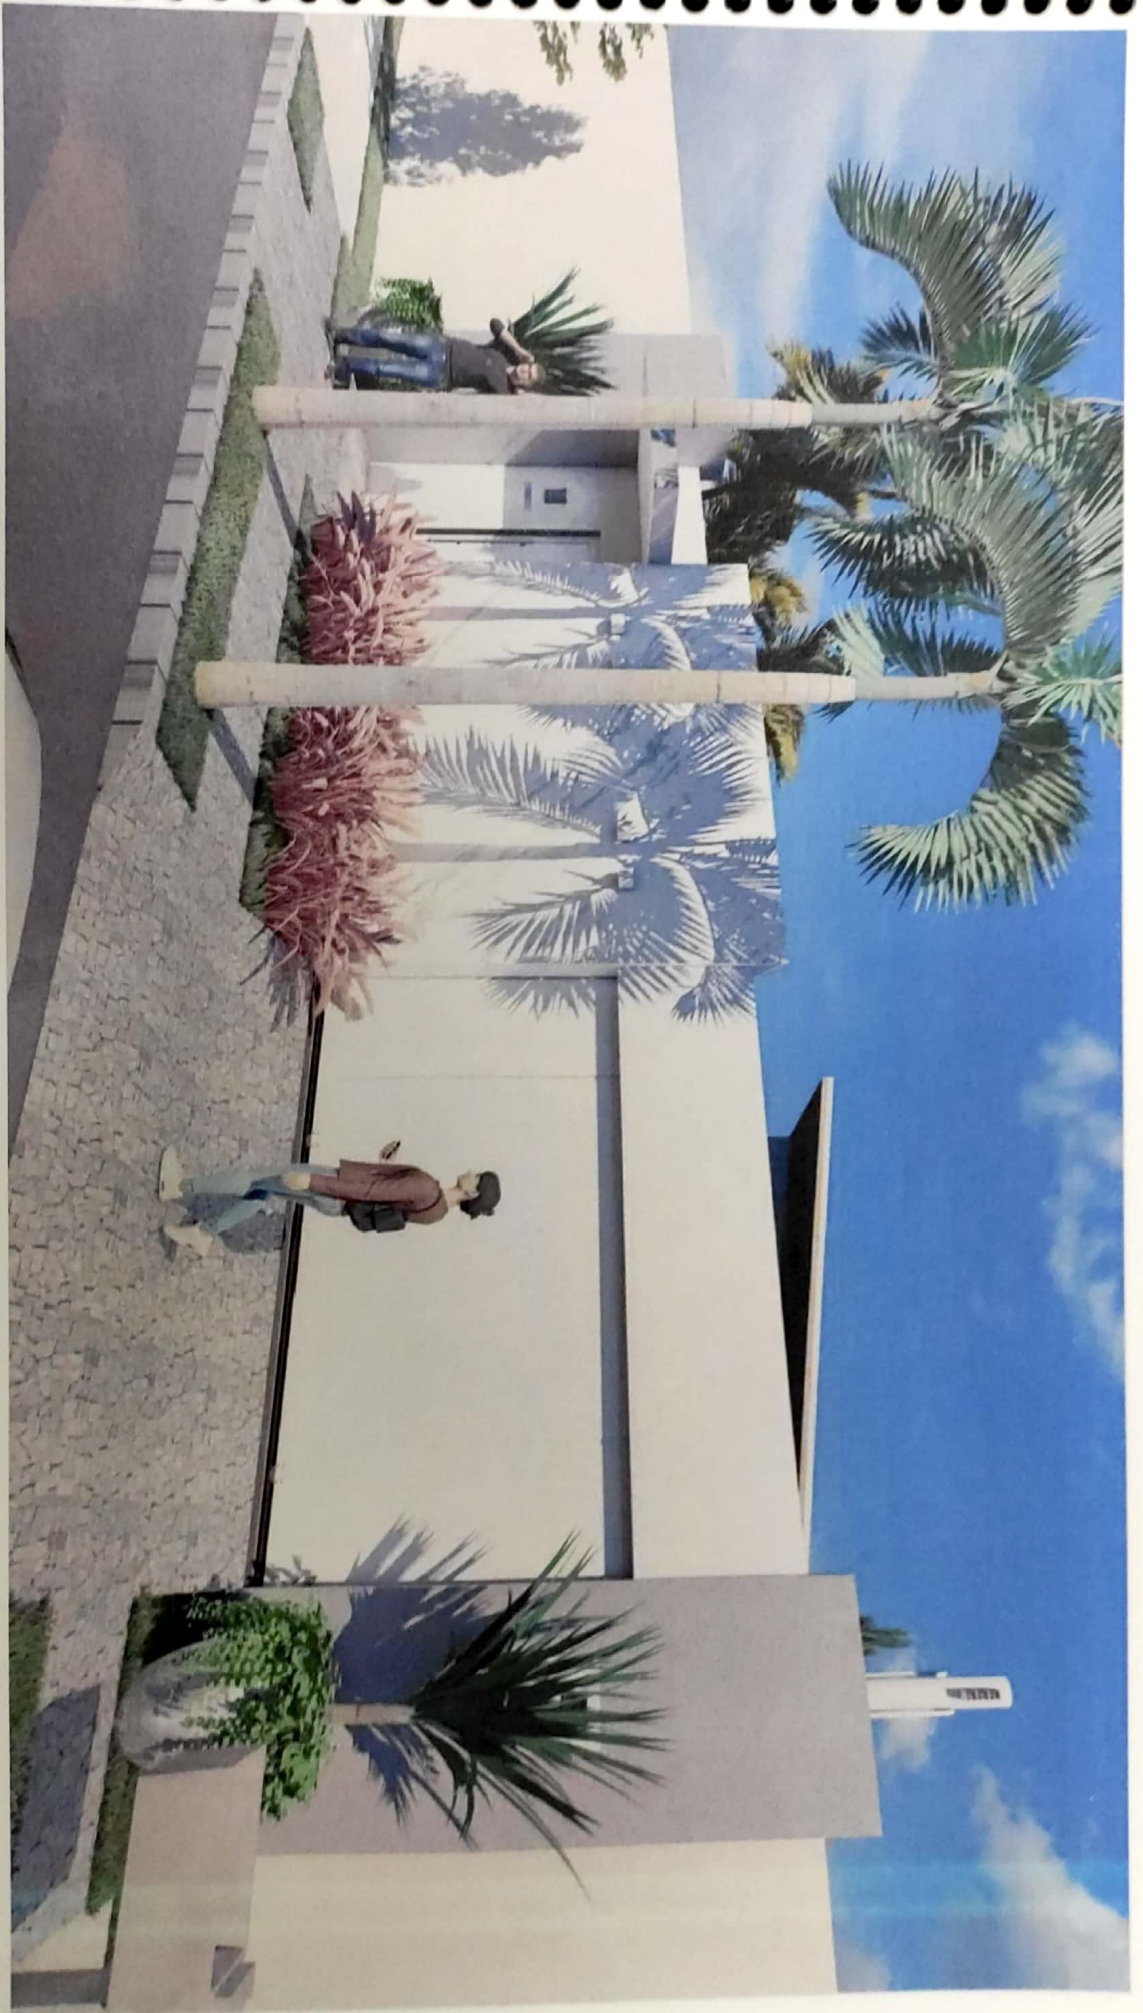

03

PROJETO ARQUITETÔNICO DE REFORMA RESIDENCIAL

endereço: RUA WALTER SANTOAGO 91, BAIRRO SANTOAGO, ARAQUARI-MG



PISO AMADERADO











09

PROJETO ARQUITETÔNICO DE REFORMA RESIDENCIAL

endereço: RUA WALTER SANTIAGO, 91, BAIRRO SANTIAGO, ARAQUARI-MG

laura_mello@bommal.com.br | (35) 3347-2158




10

PROJETO ARQUITETÔNICO DE REFORMA RESIDENCIAL


endereço - RUA WALTER SANTIAGO, 91, BAIRRO SANTIAGO, APAQUARI MG

laura_mello@outlook.com.br | 1645 90007 | 2018




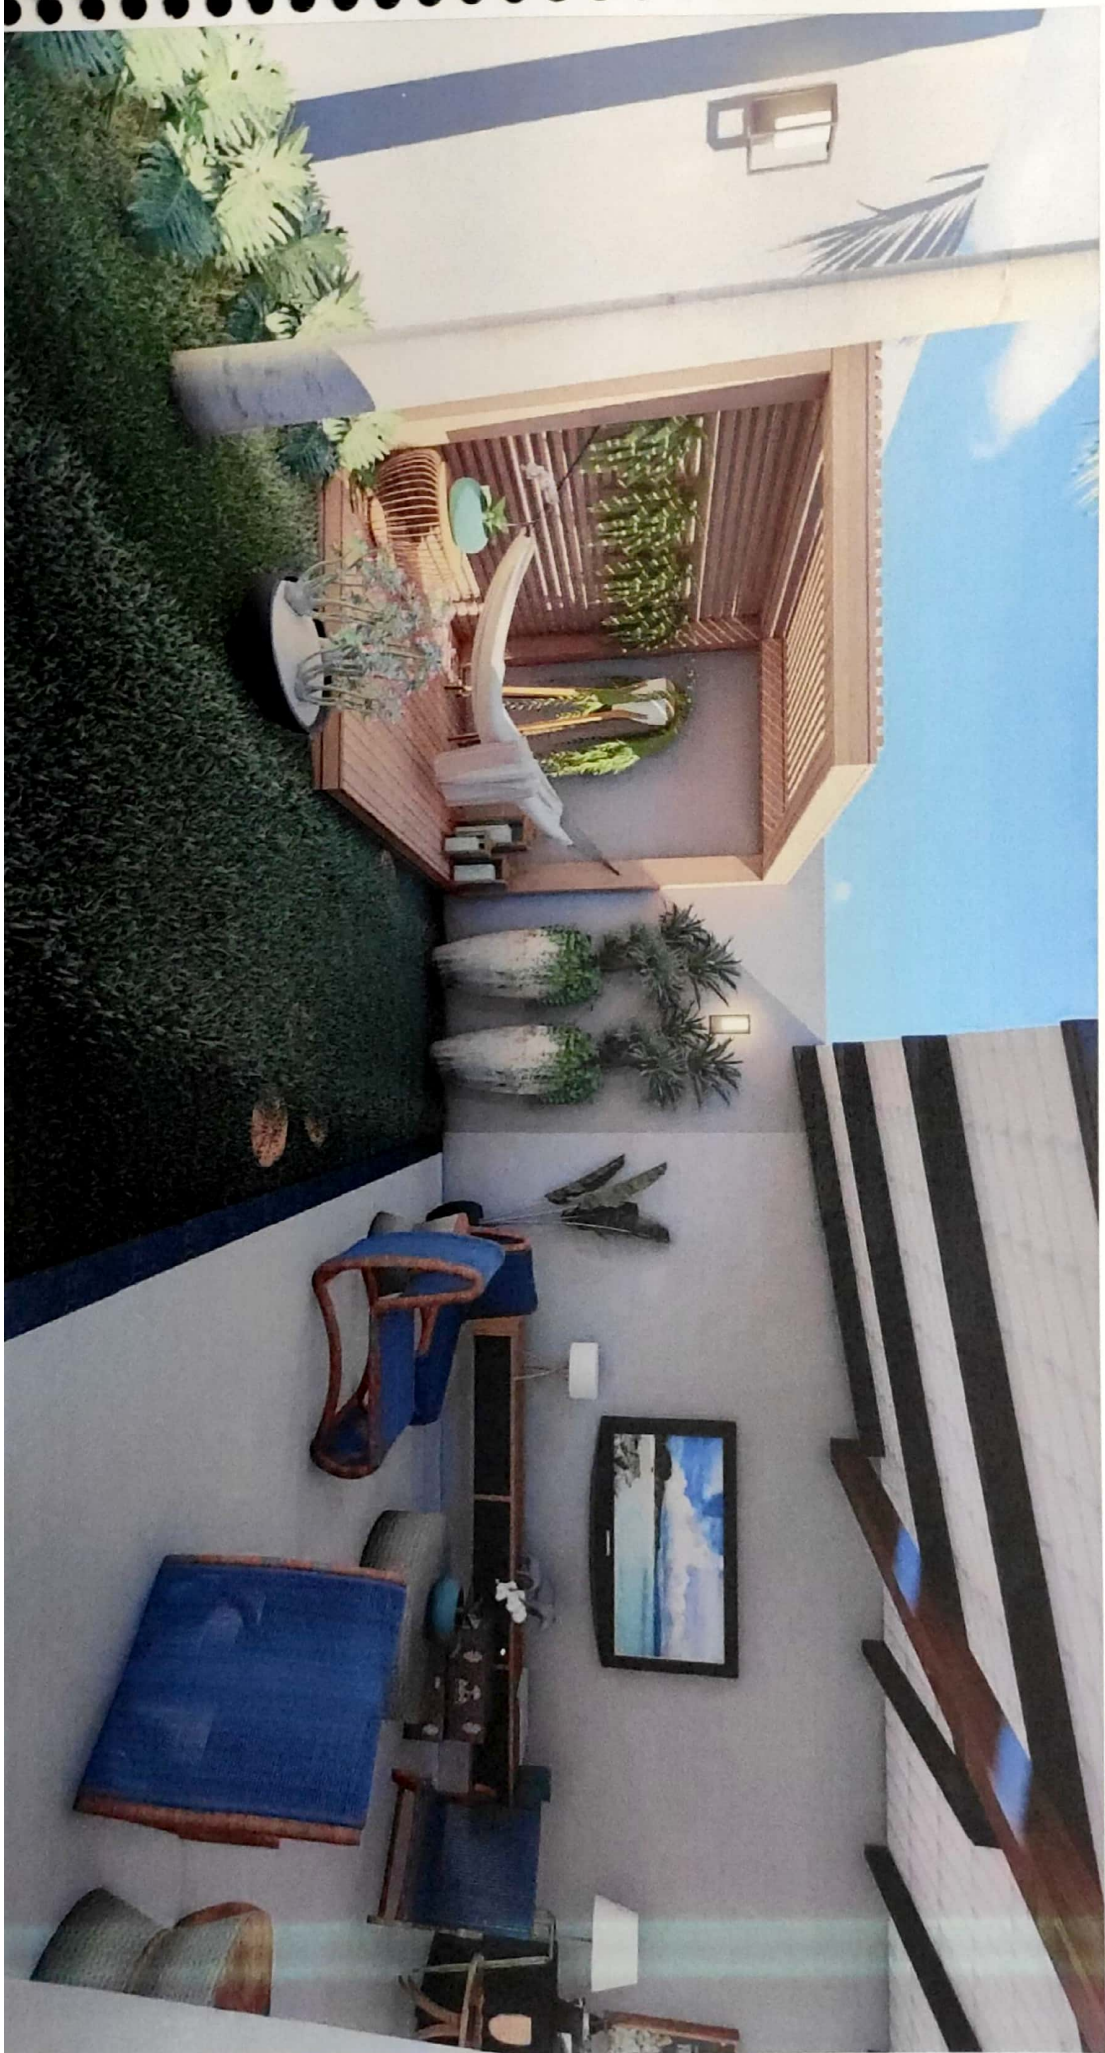



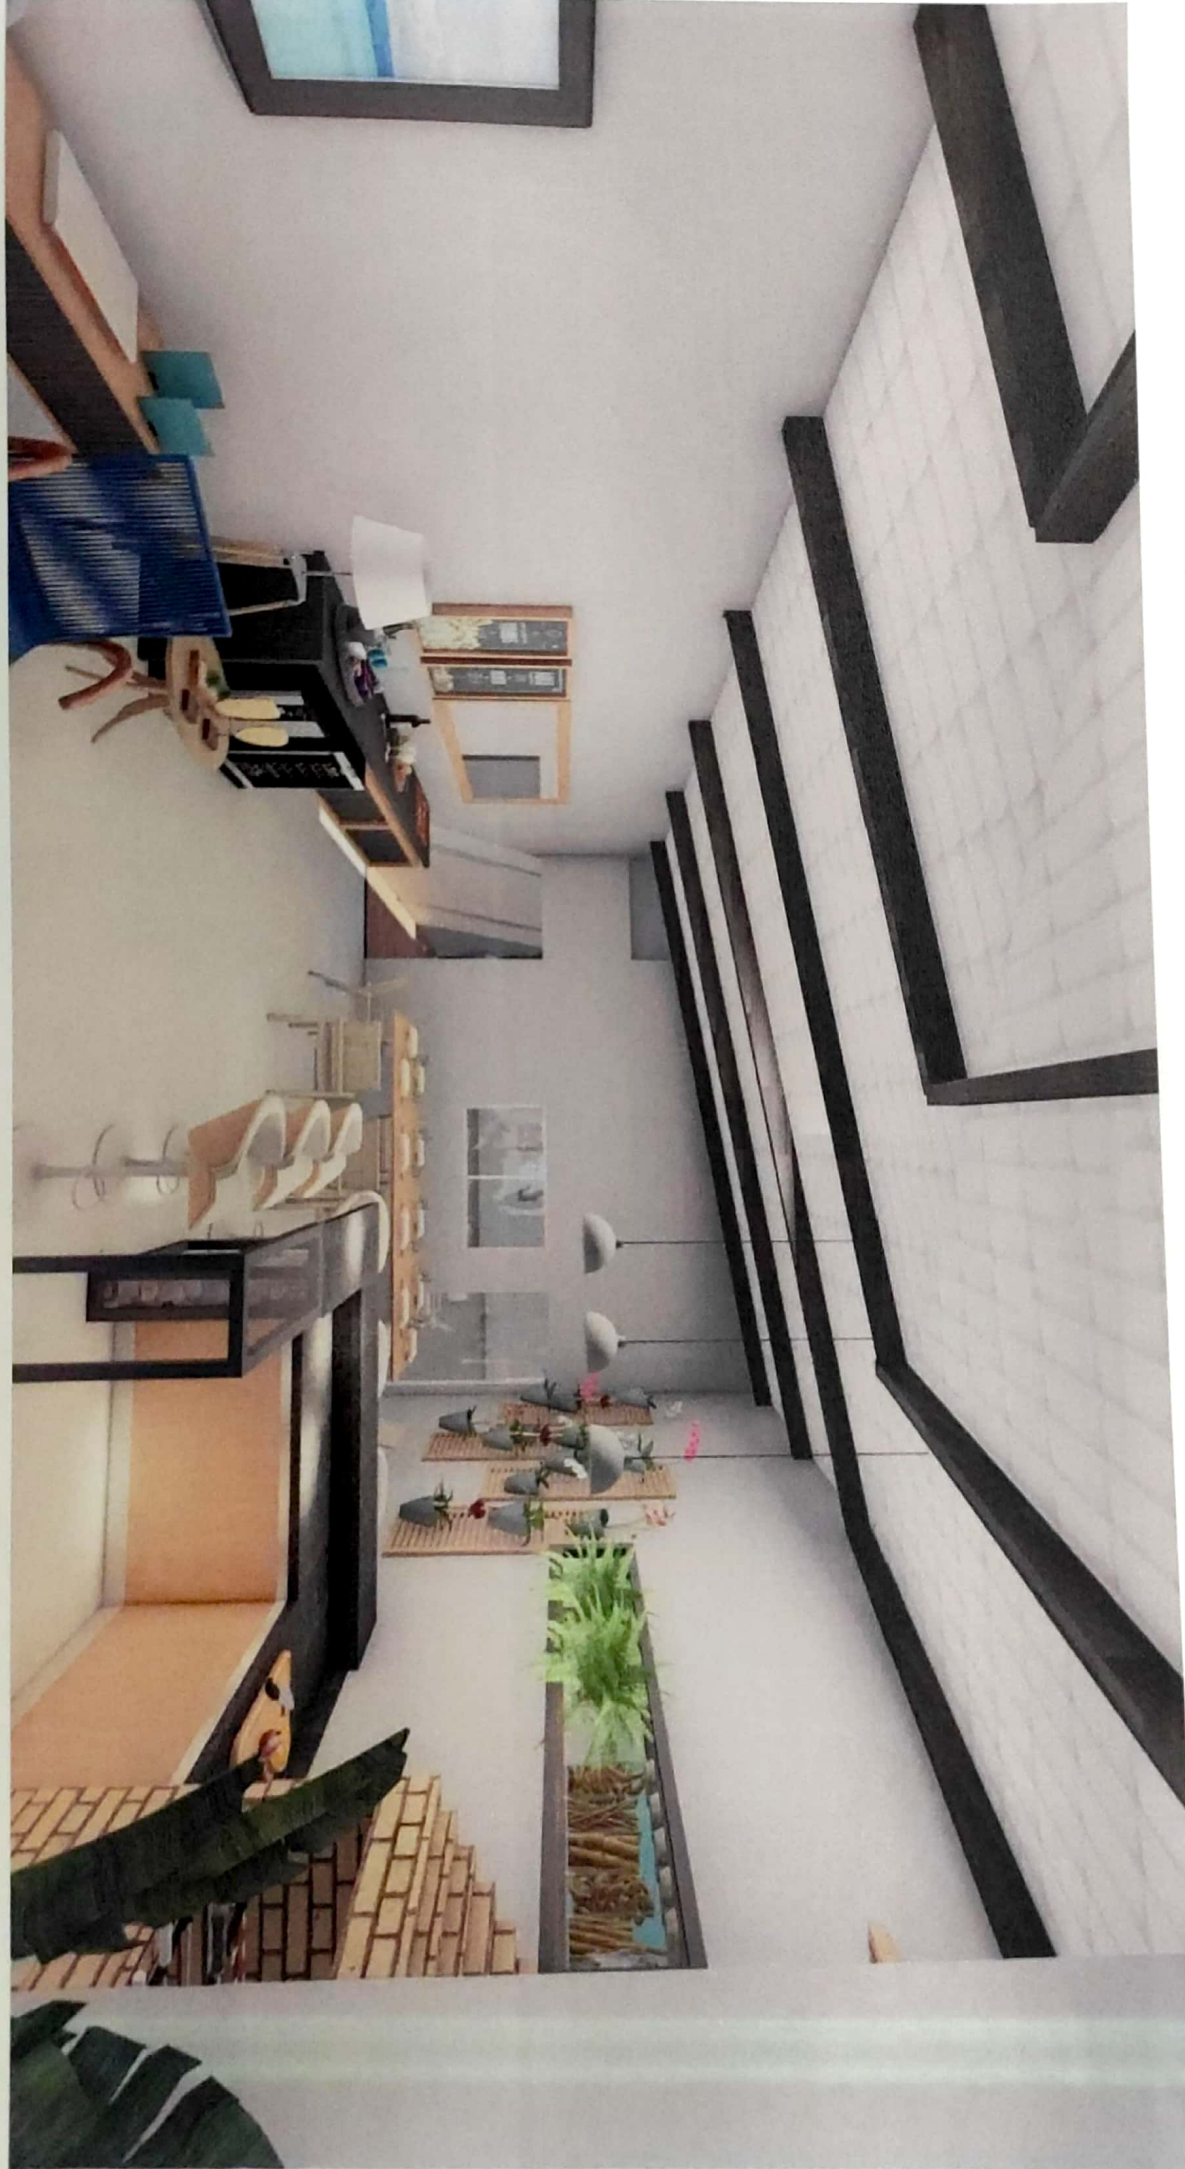




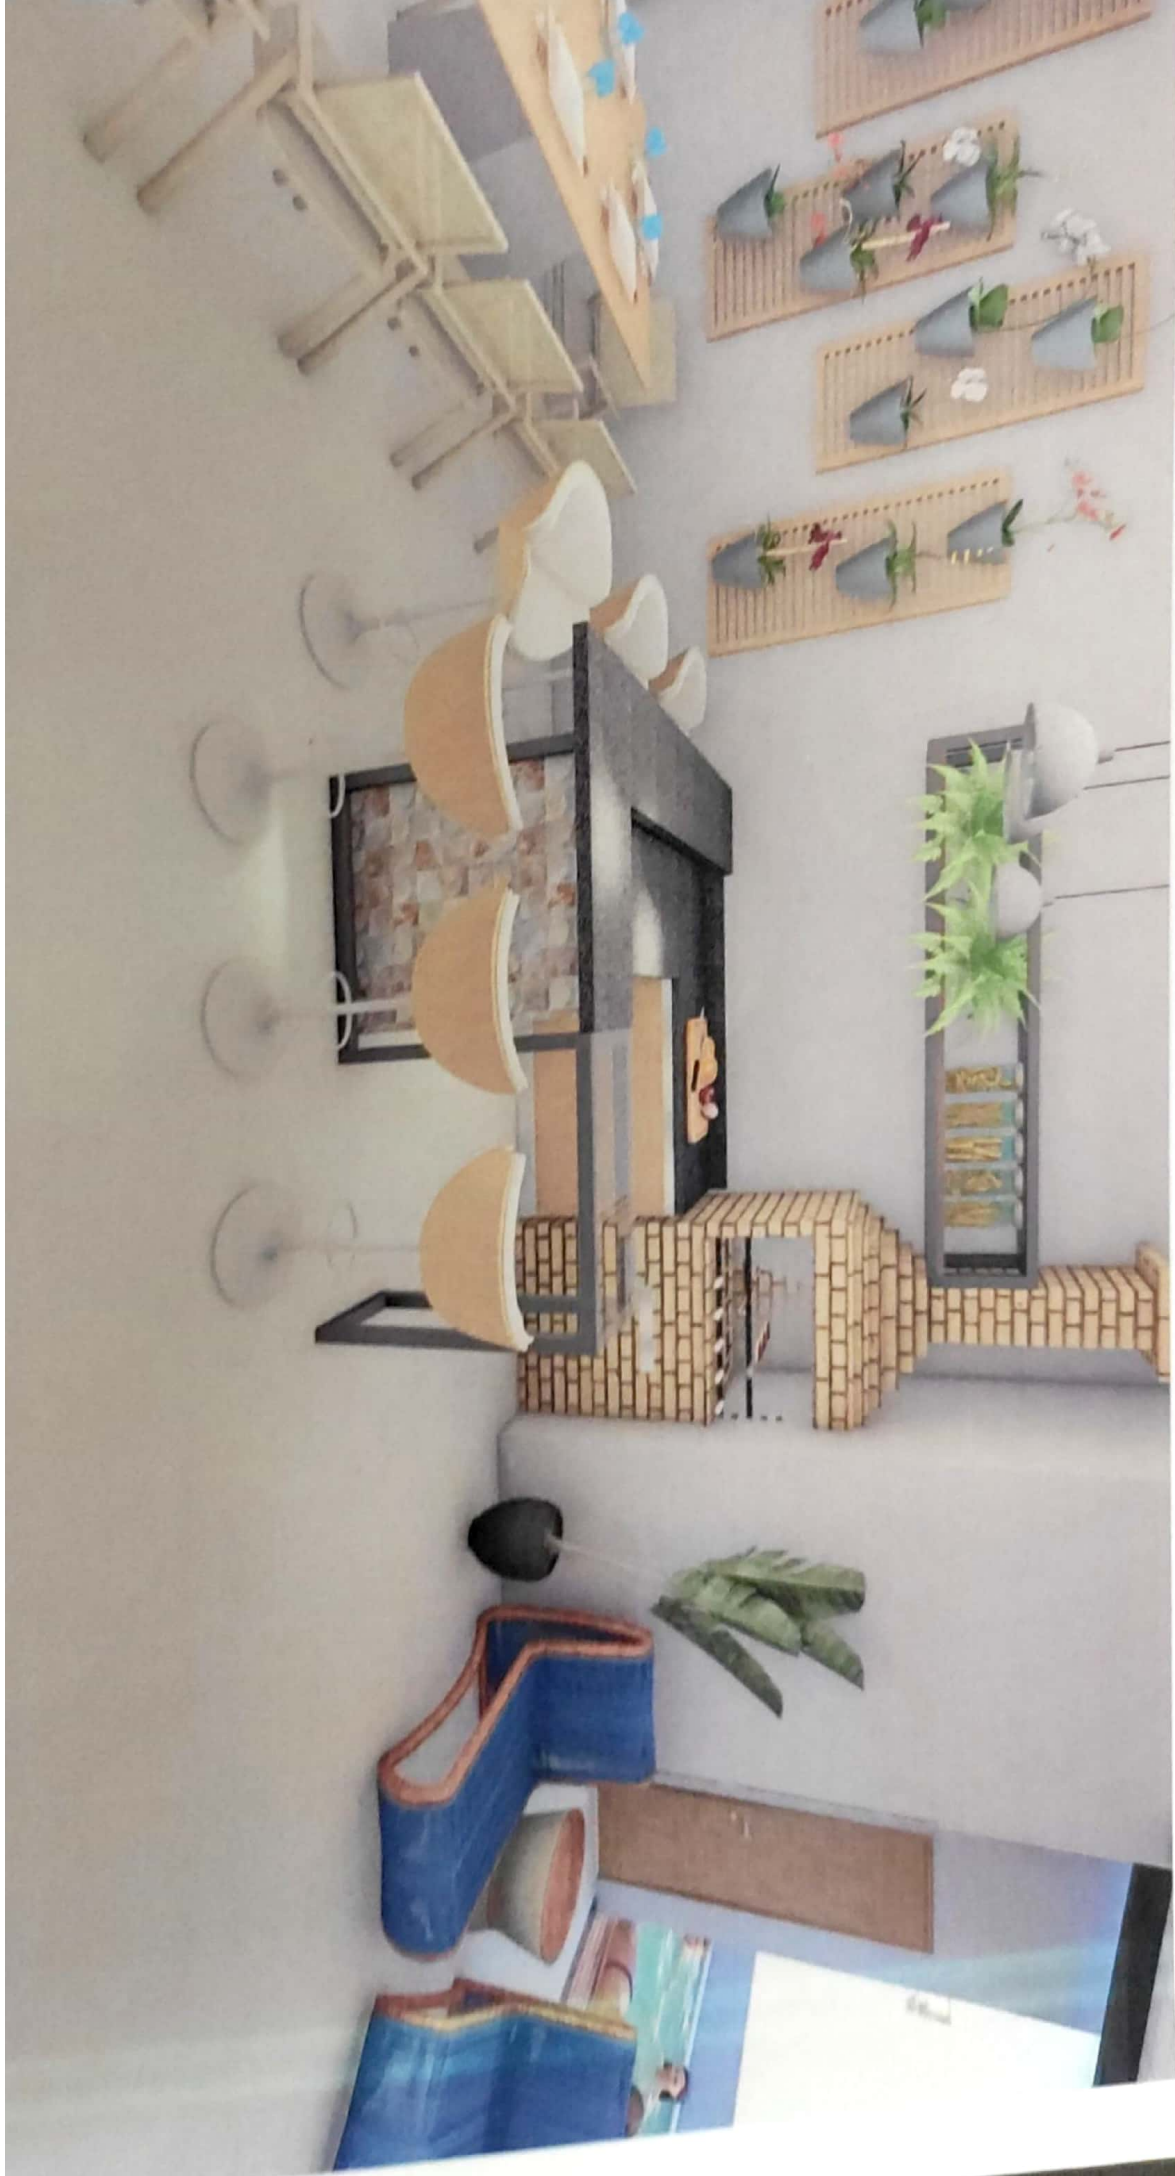

FACHADA
ESCALA 1:50

01

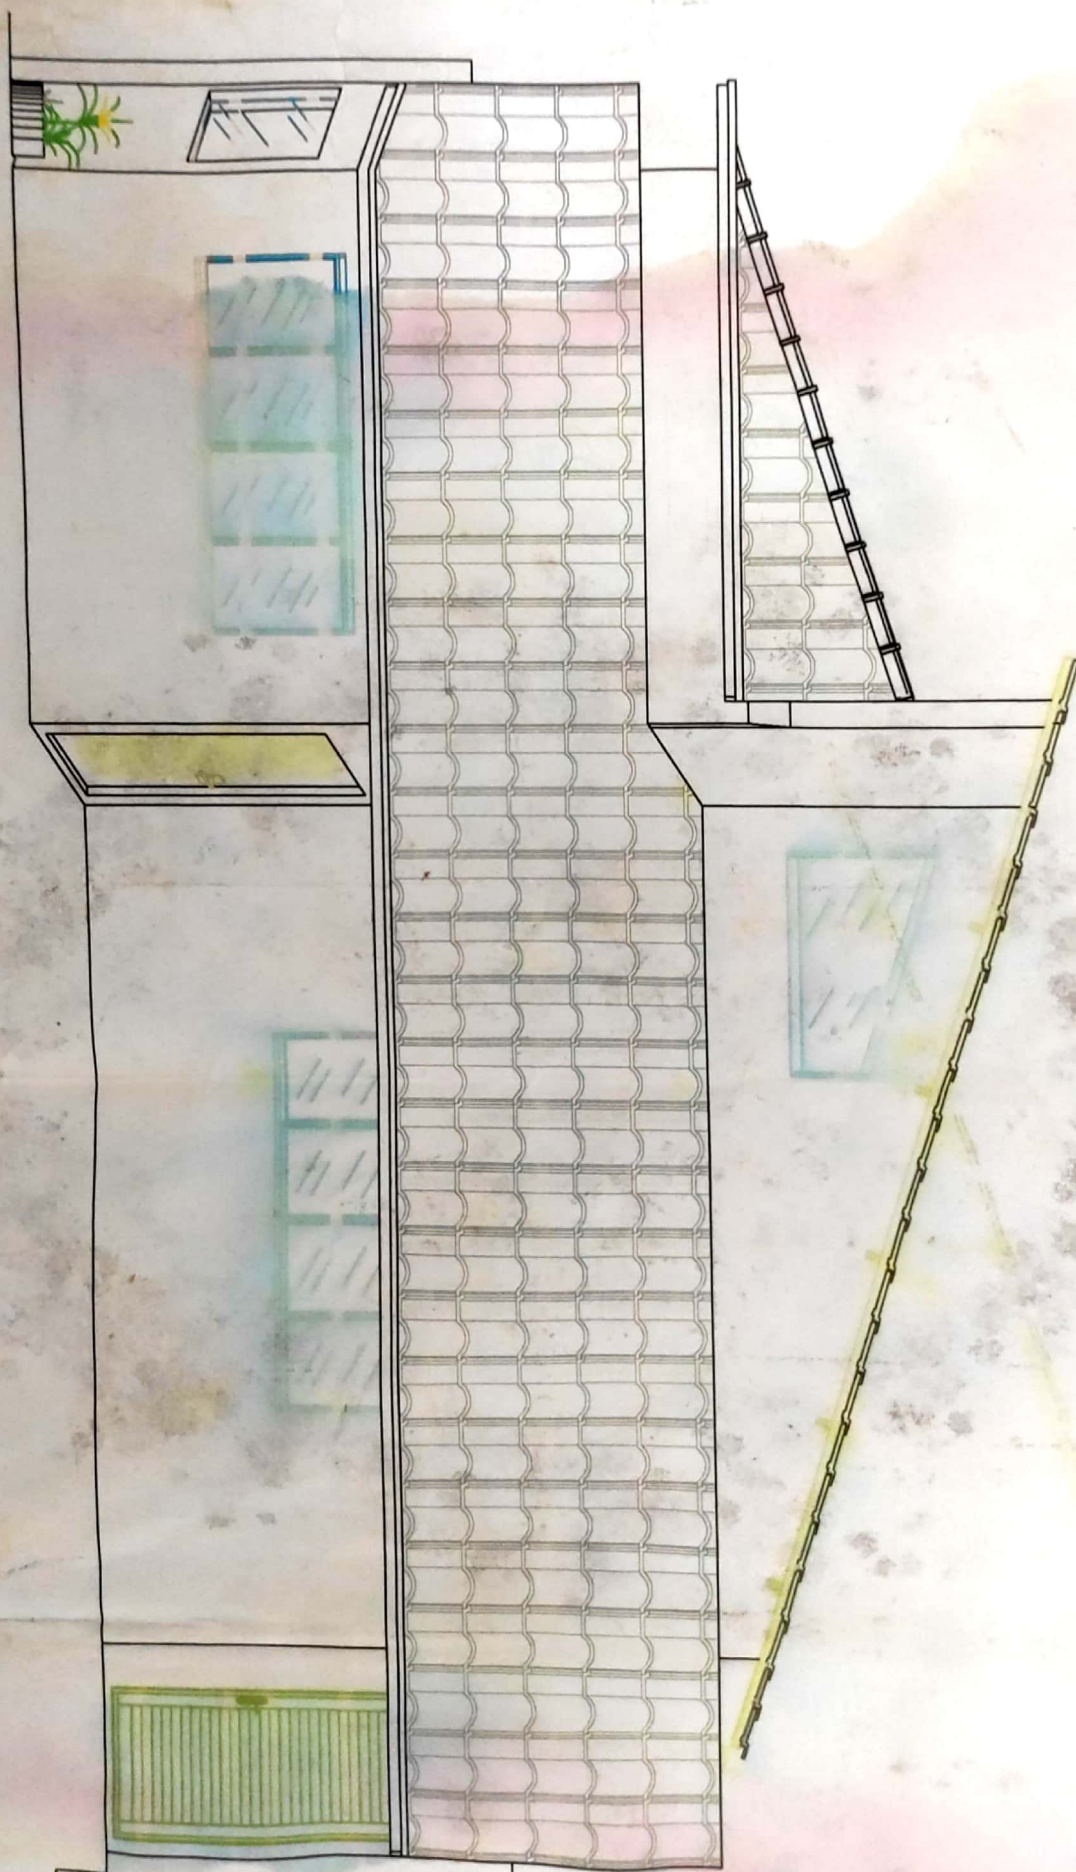

PERFIL TRANSVERSAL




PERFIL LONGITUDINAL




PERFIS
ESCALA 1:200


01

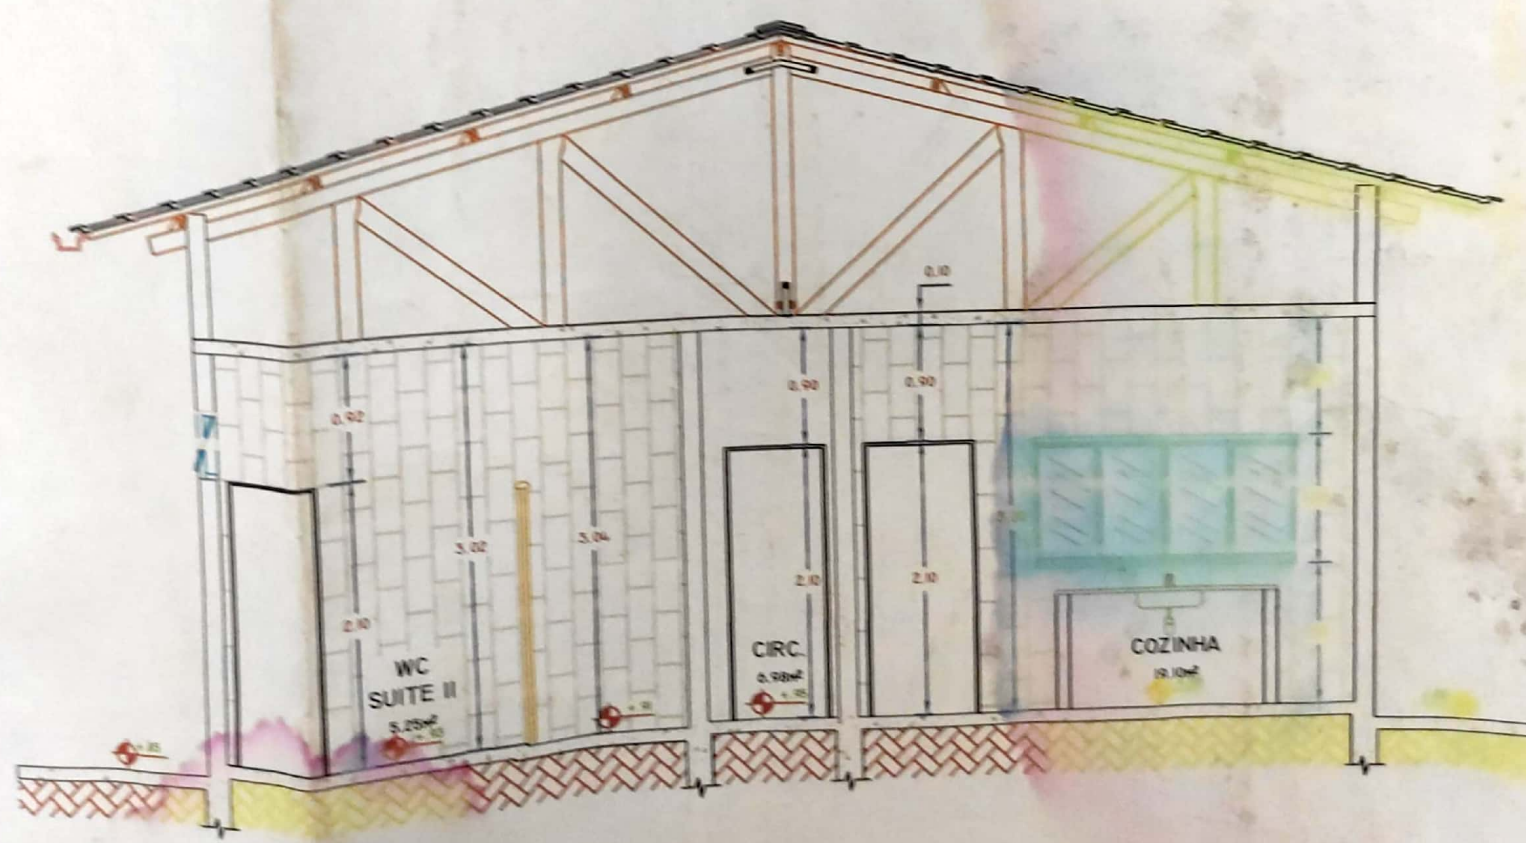


CORTE BB
ESCALA 1:50

01

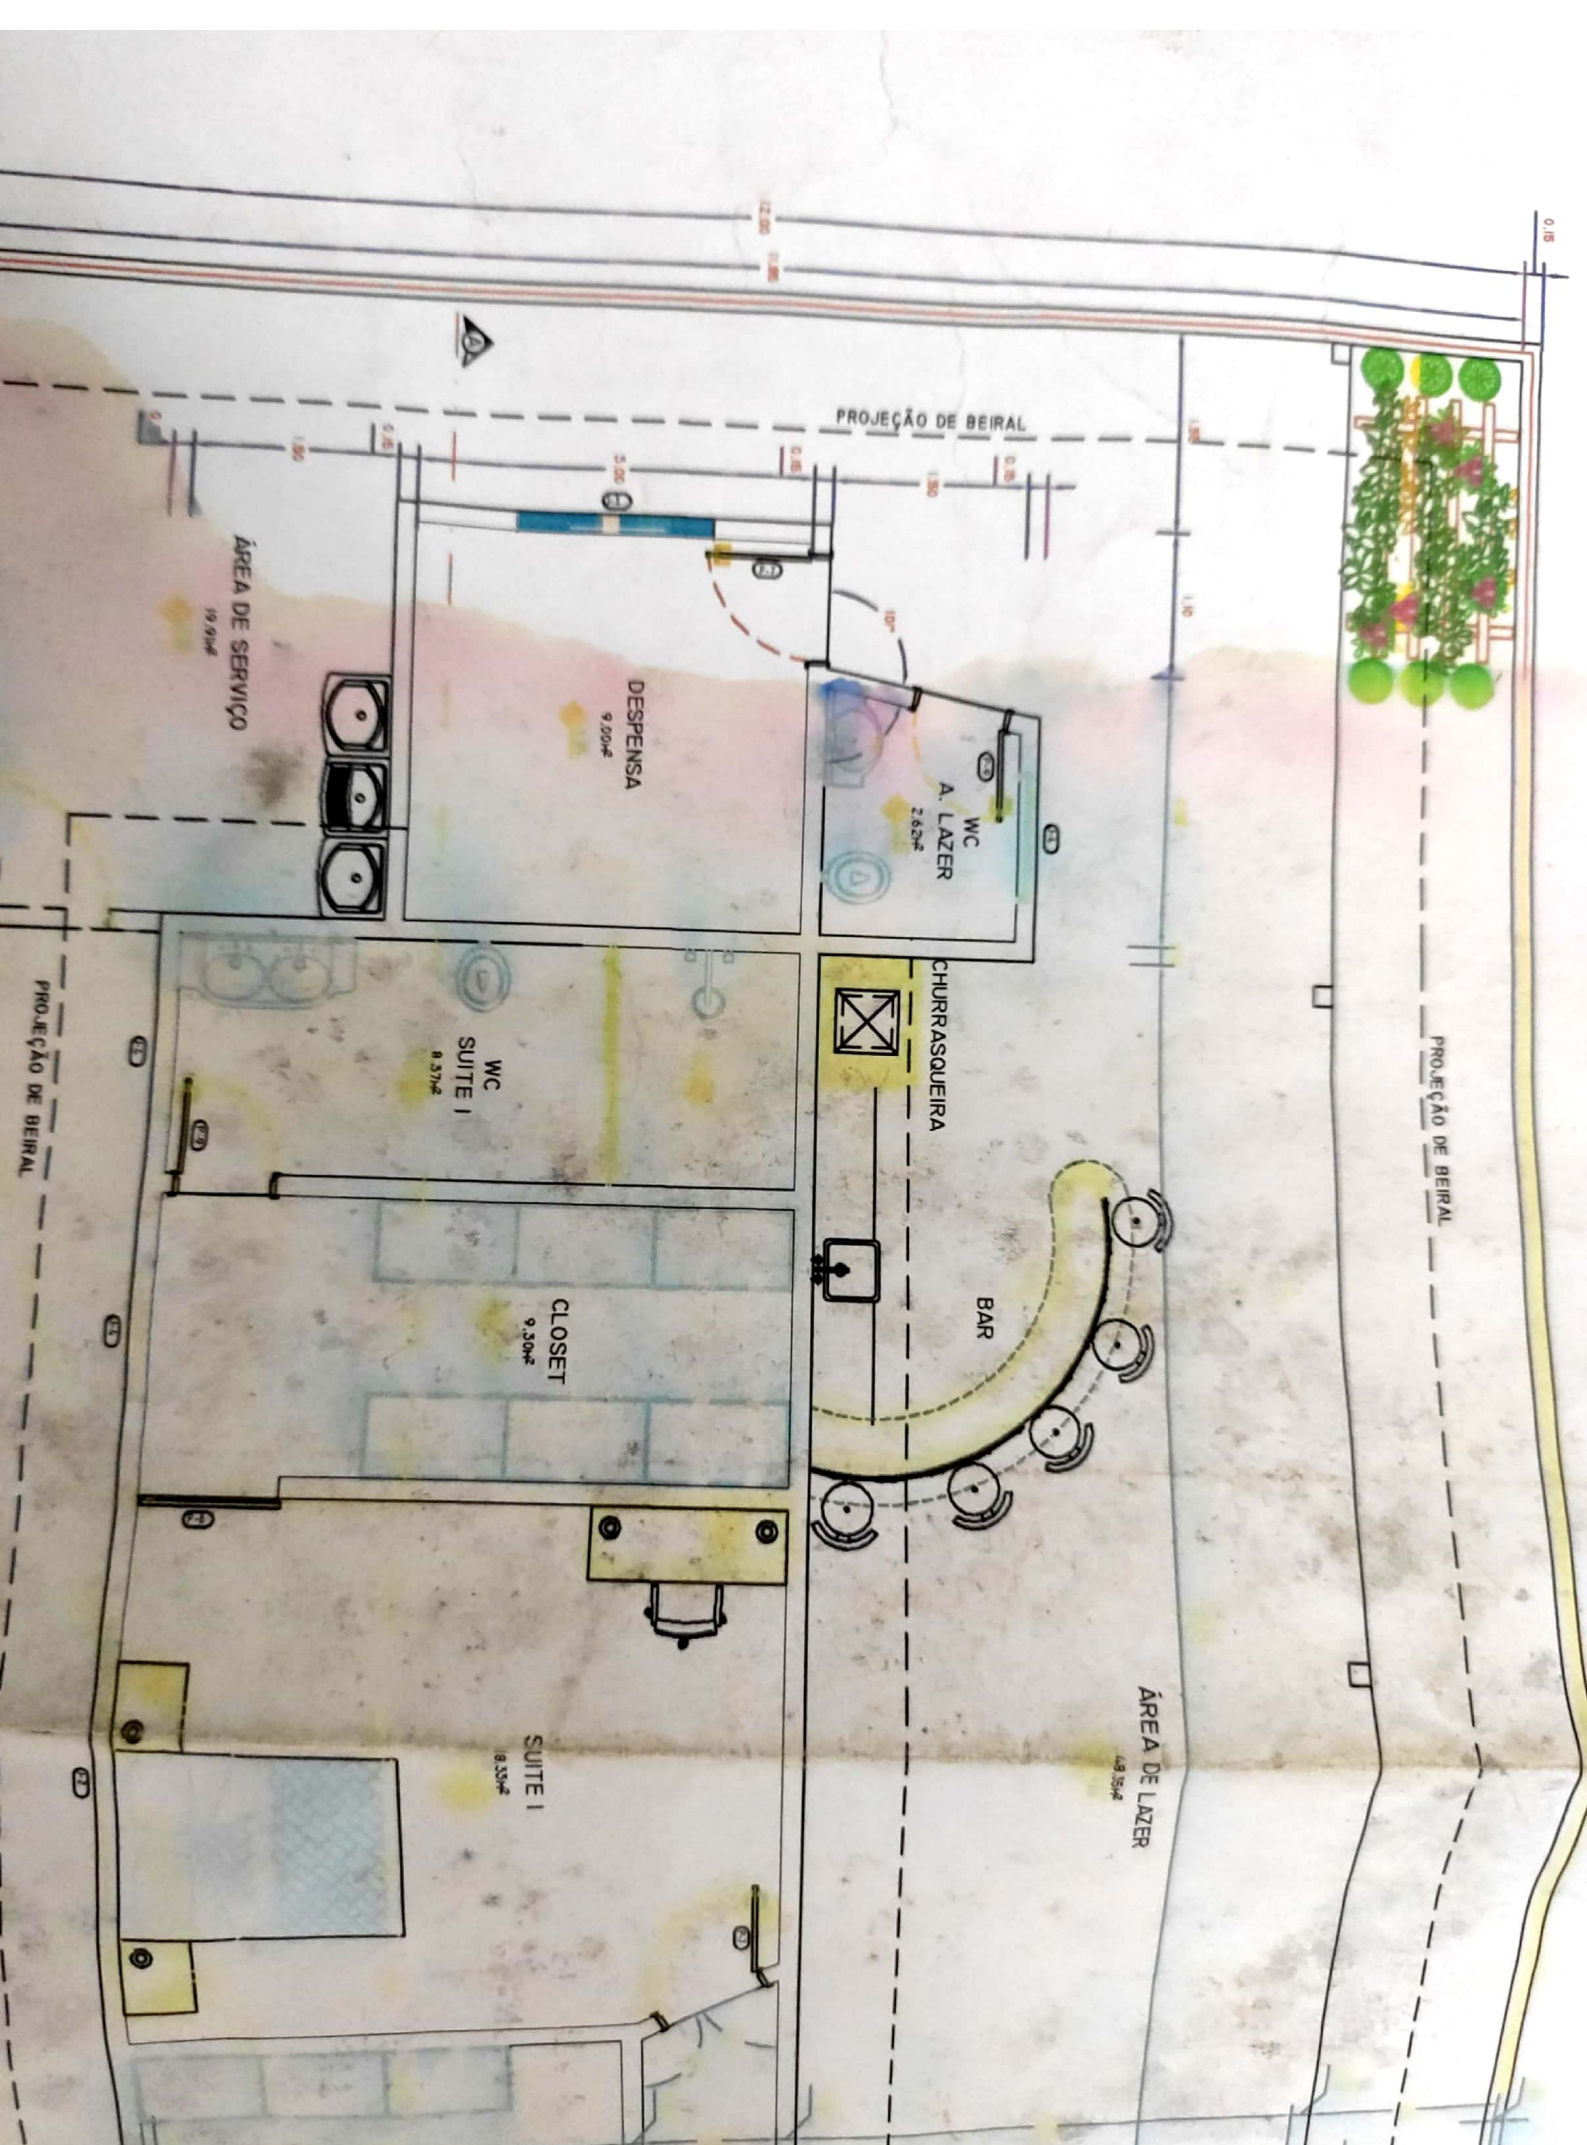

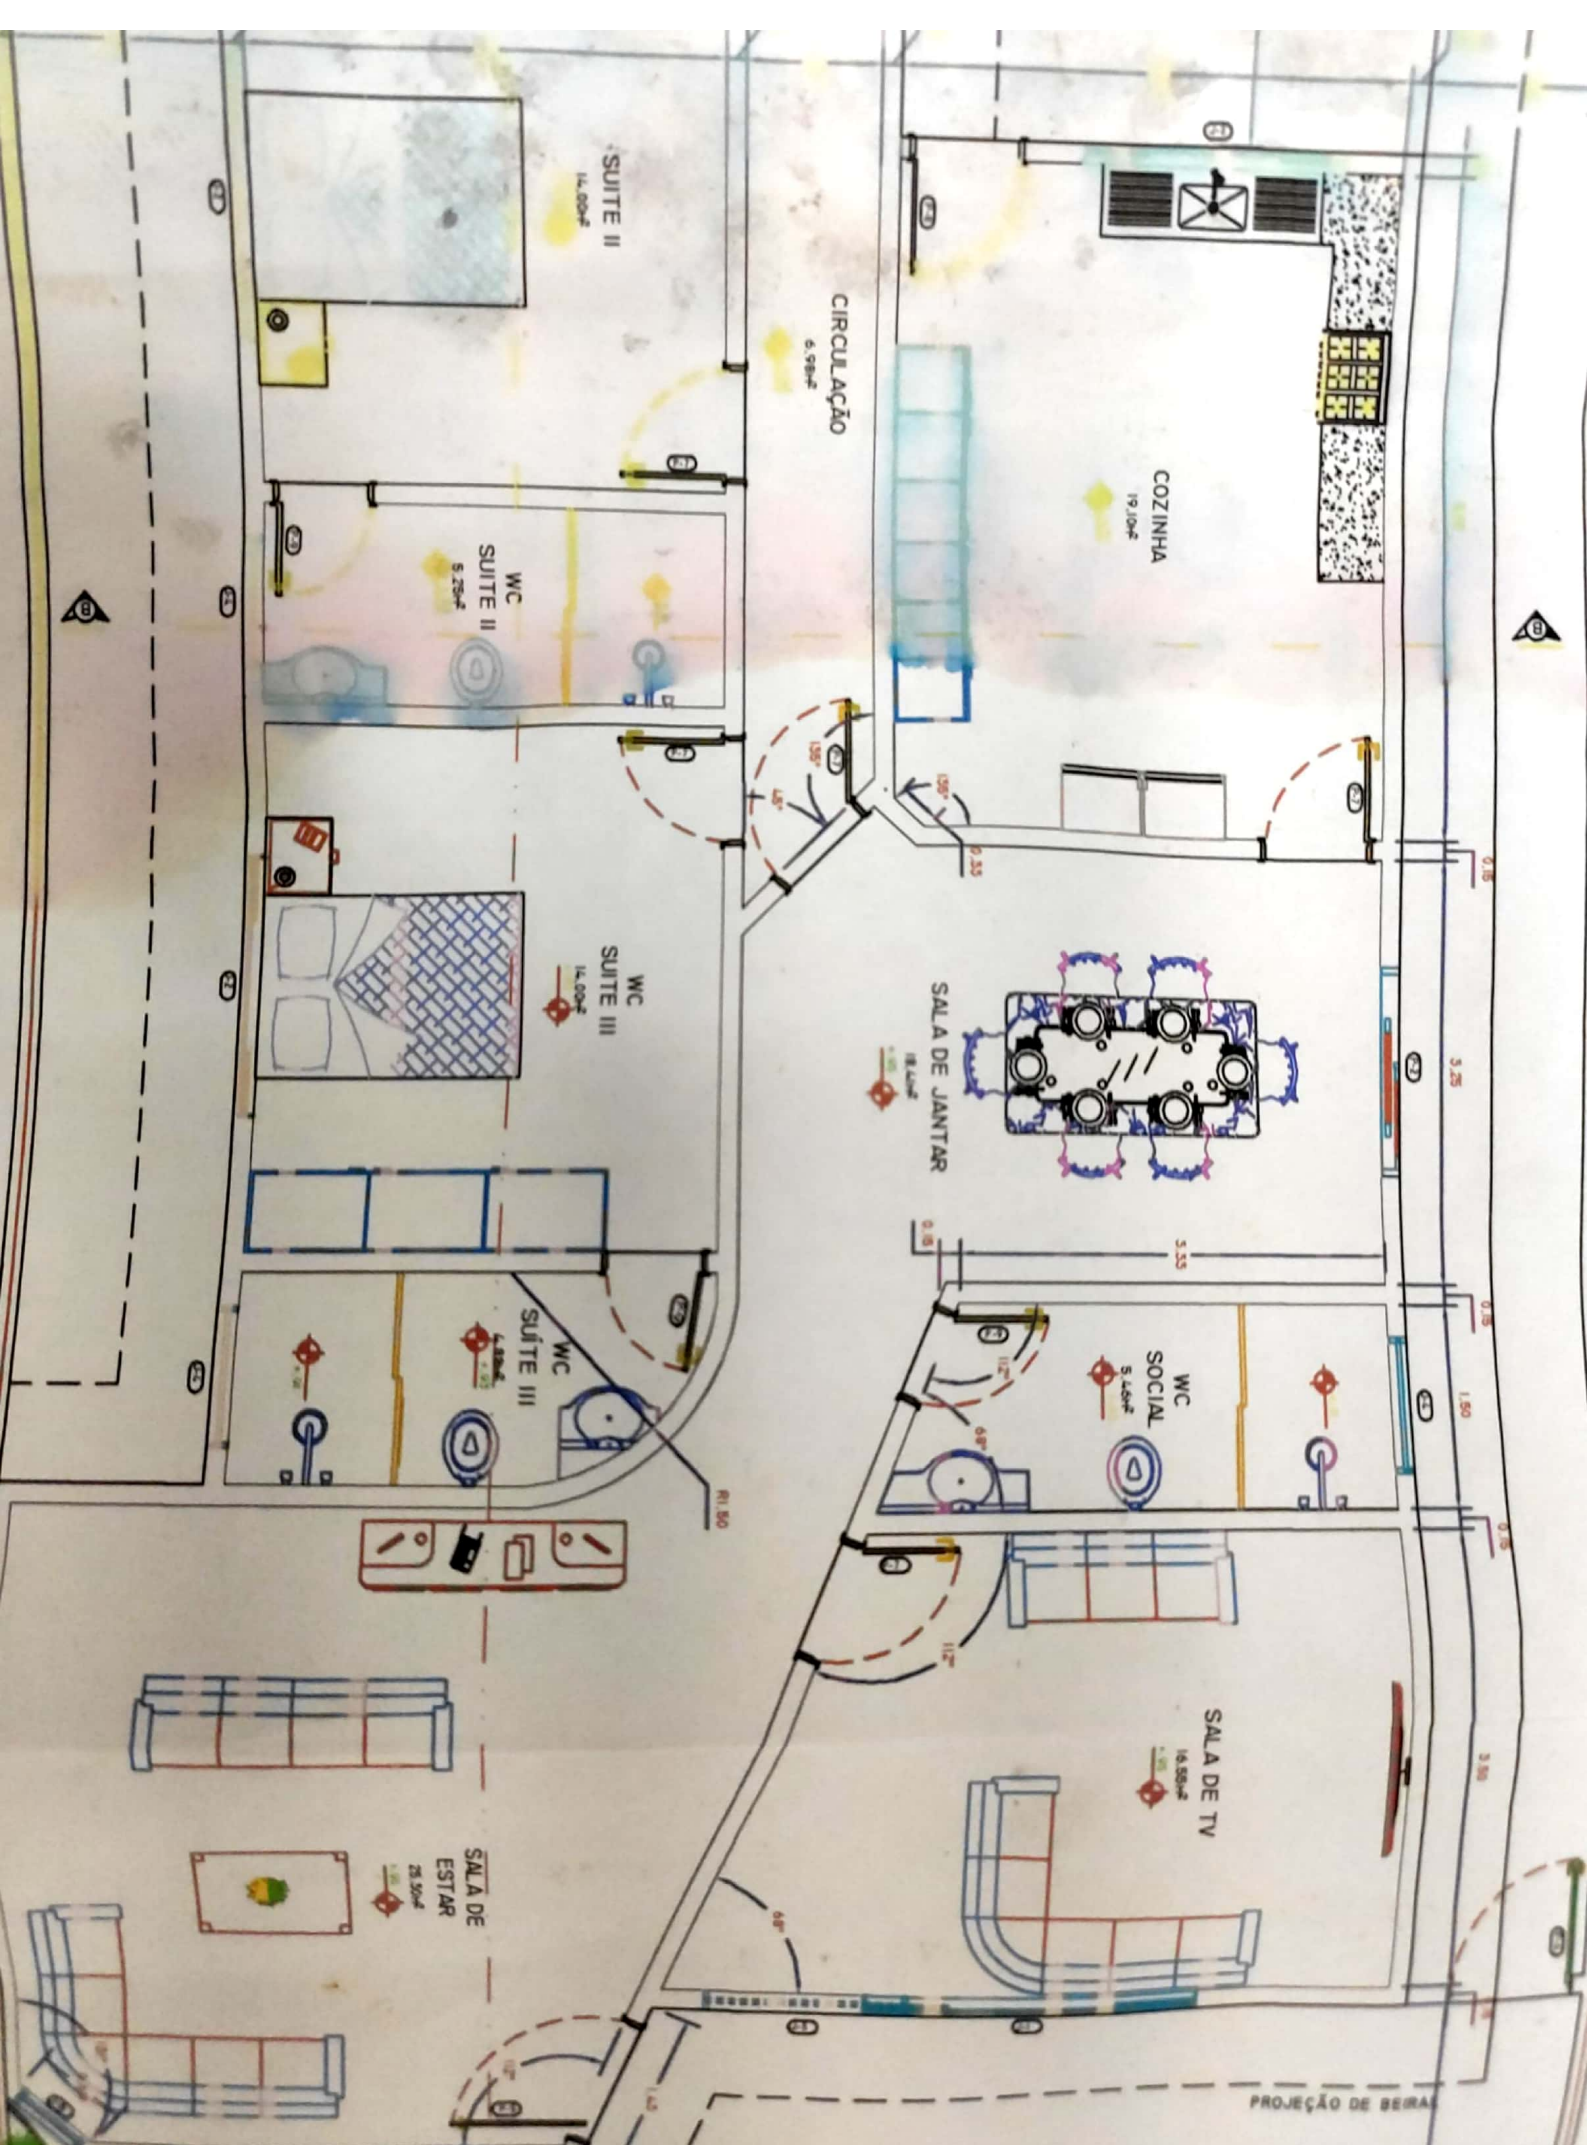

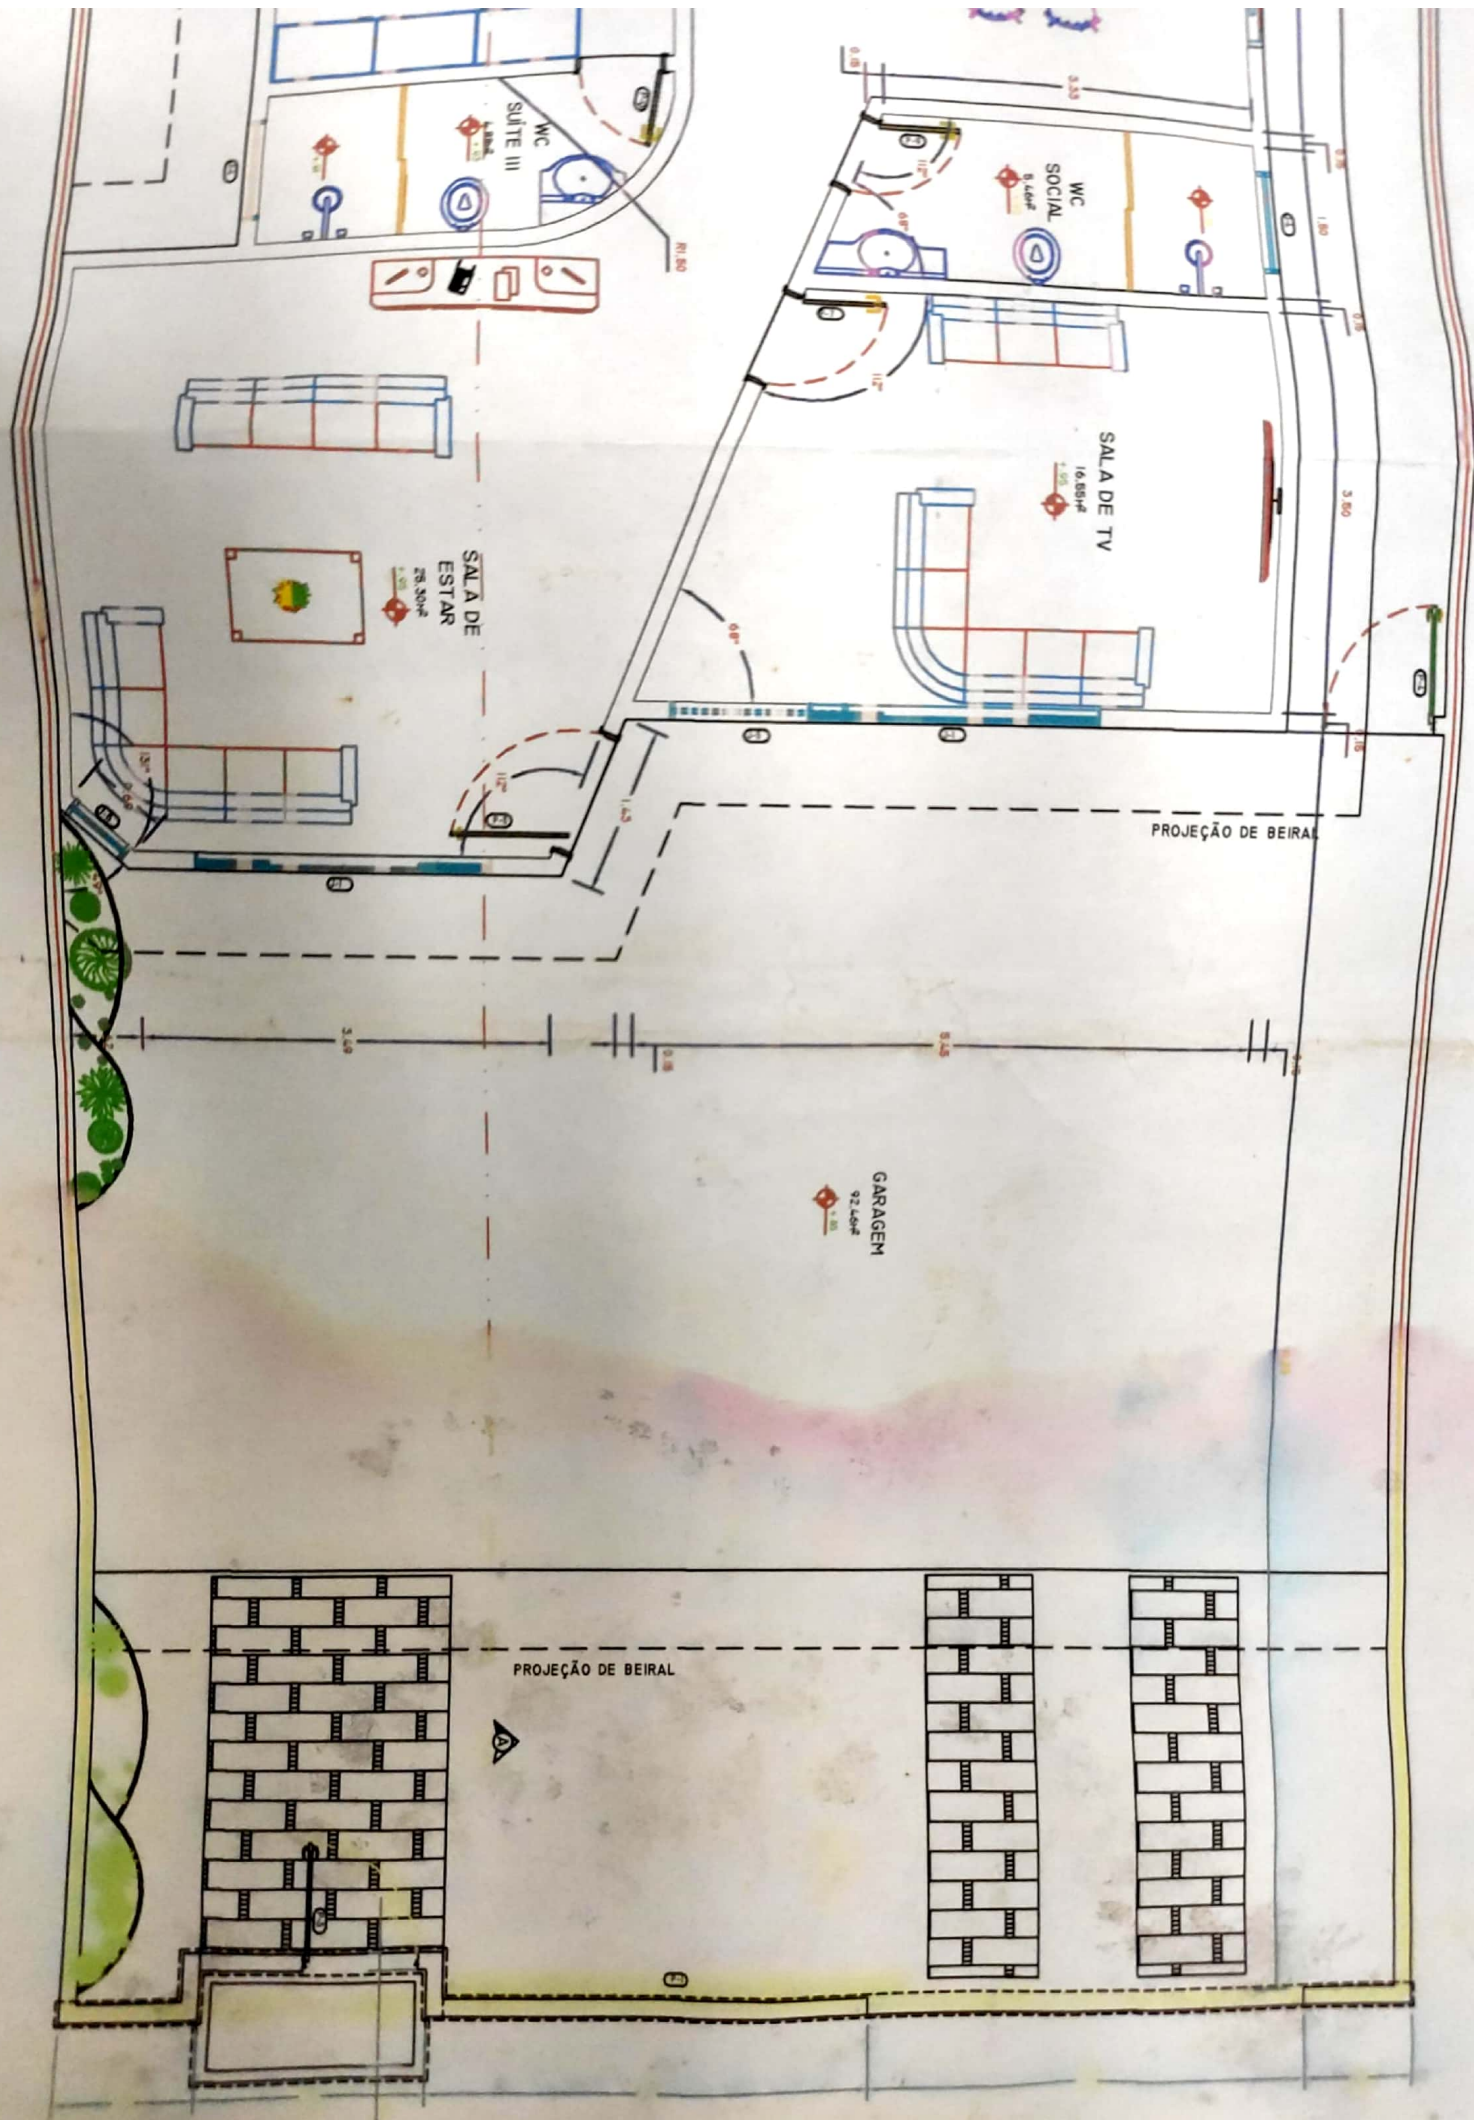

QUAIBO GERAL DAS ESQUADRIAS

PORTAS

CÓDIGO	DIMENSES (M)		QUANT.	FUNCIONAMENTO	MATERIAL
	LARGURA	ALTURA			
P-1	4,00	2,50	01	CORRER	METALON
P-2	1,60	2,10	01	CORRER	VIDRO/ALUMINIO
P-3*	1,00	2,10	01	CHARNEIRA	METALON
P-4	1,00	2,10	02	CHARNEIRA	METALON
P-5	1,00	2,10	01	PIVOTANTE	MADEIRA
P-6	1,00	2,10	01	CORRER	MADEIRA
P-7	0,80	2,10	07	CHARNEIRA	MADEIRA
P-8	0,80	2,10	01	CHARNEIRA	VIDRO/ALUMINIO
P-9	0,70	2,10	05	CHARNEIRA	MADEIRA

*OBS.: O PORTÃO DE ENTRADA (P-3) SERÁ DO MESMO MATERIAL, ABERTURA E TERÁ AS MESMAS DIMENSÕES DAS PORTAS DE ACESSO AOS CORREDORES LATEAIS (P-4), PORÉM SERÁ DE MODELO E COR DIFERENTE.

JANELAS

CÓDIGO	DIMENSÕES (M)			QUANT.	FUNCIONAMENTO	MATERIAL
	LARGURA	ALTURA	PEITORIL			
J-1	2,50	1,00	1,10	02	CORRER	ALUMÍNIO / VIDRO
J-2	2,00	1,00	1,10	04	CORRER	ALUMÍNIO / VIDRO
J-3	1,50	1,00	1,10	01	CORRER	METALON
J-4	1,00	0,50	2,10	06	MAX-AR	ALUMÍNIO / VIDRO
J-5	1,50/157	0,96/0,50	4,60	01	FIXA	ALUMÍNIO / VIDRO
J-6	0,60	1,00	1,10	01	FIXA	ALUMÍNIO / VIDRO

ARAGUARI - MG

PROJETO ARQUITETÔNICO RESIDENCIAL - CONSTRUÇÃO

ÁREA DO TERRENO = 480,00 M²

ÁREA (EDIFICADA) Á CONSTRUIR = 199,32 M²


ÁREA (COBERTA) Á CONSTRUIR = 380,89 M²

QUADRA = 25

LOTE = 06



RUA WALTER SANTIAGO, 91

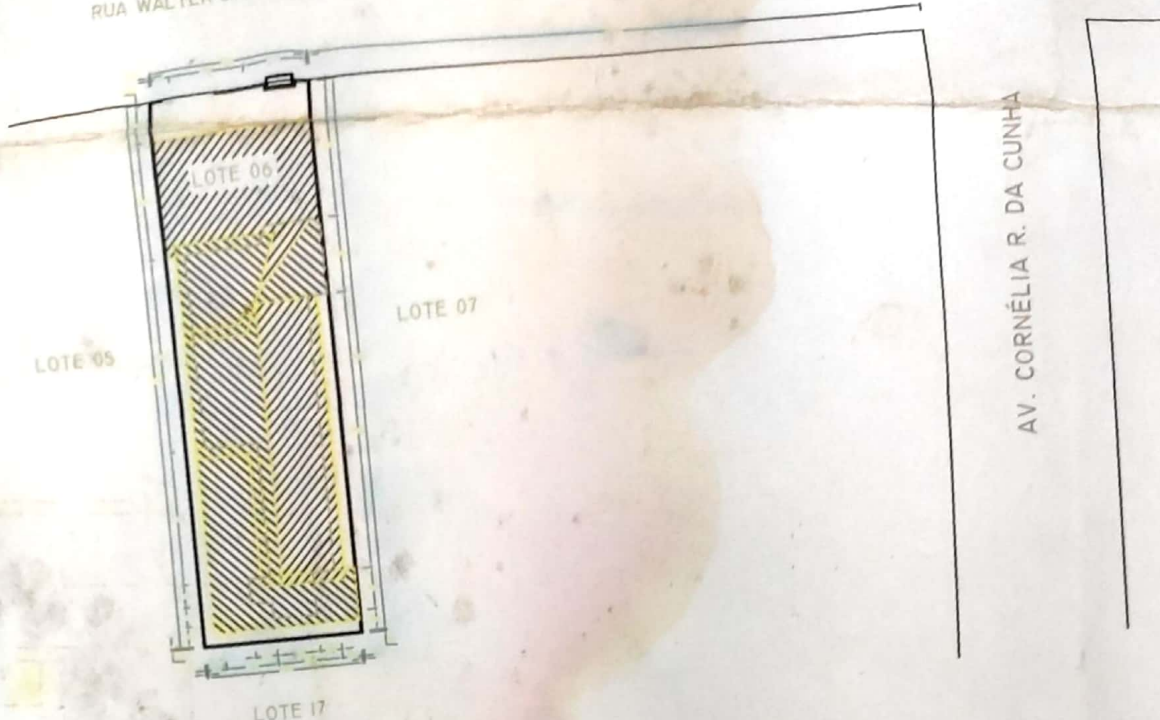

AV. CORNÉLIA R. DA CUNHA

SITUAÇÃO E LOCAÇÃO

ESCALA 1:500

01

PRANCHA:

PLANTA BAIXA, PERFIS, FACHADA, CORTE BB, SITUAÇÃO E LOCAÇÃO

PROJETO ARQUITETÔNICO:

RESPONSÁVEL TÉCNICO:

PROPRIETÁRIO:

EDMAR CARLOS HANS CARVALHO
CPF: 655.381.966 - 15

PM:

CREA:

DESENHO:

RONEIR DE JESUS
9259-4321 / 8833-0788

DATA:

27 AGO 2012

ESCALA:

INDICADAS

FOLHA:

1 / 2