




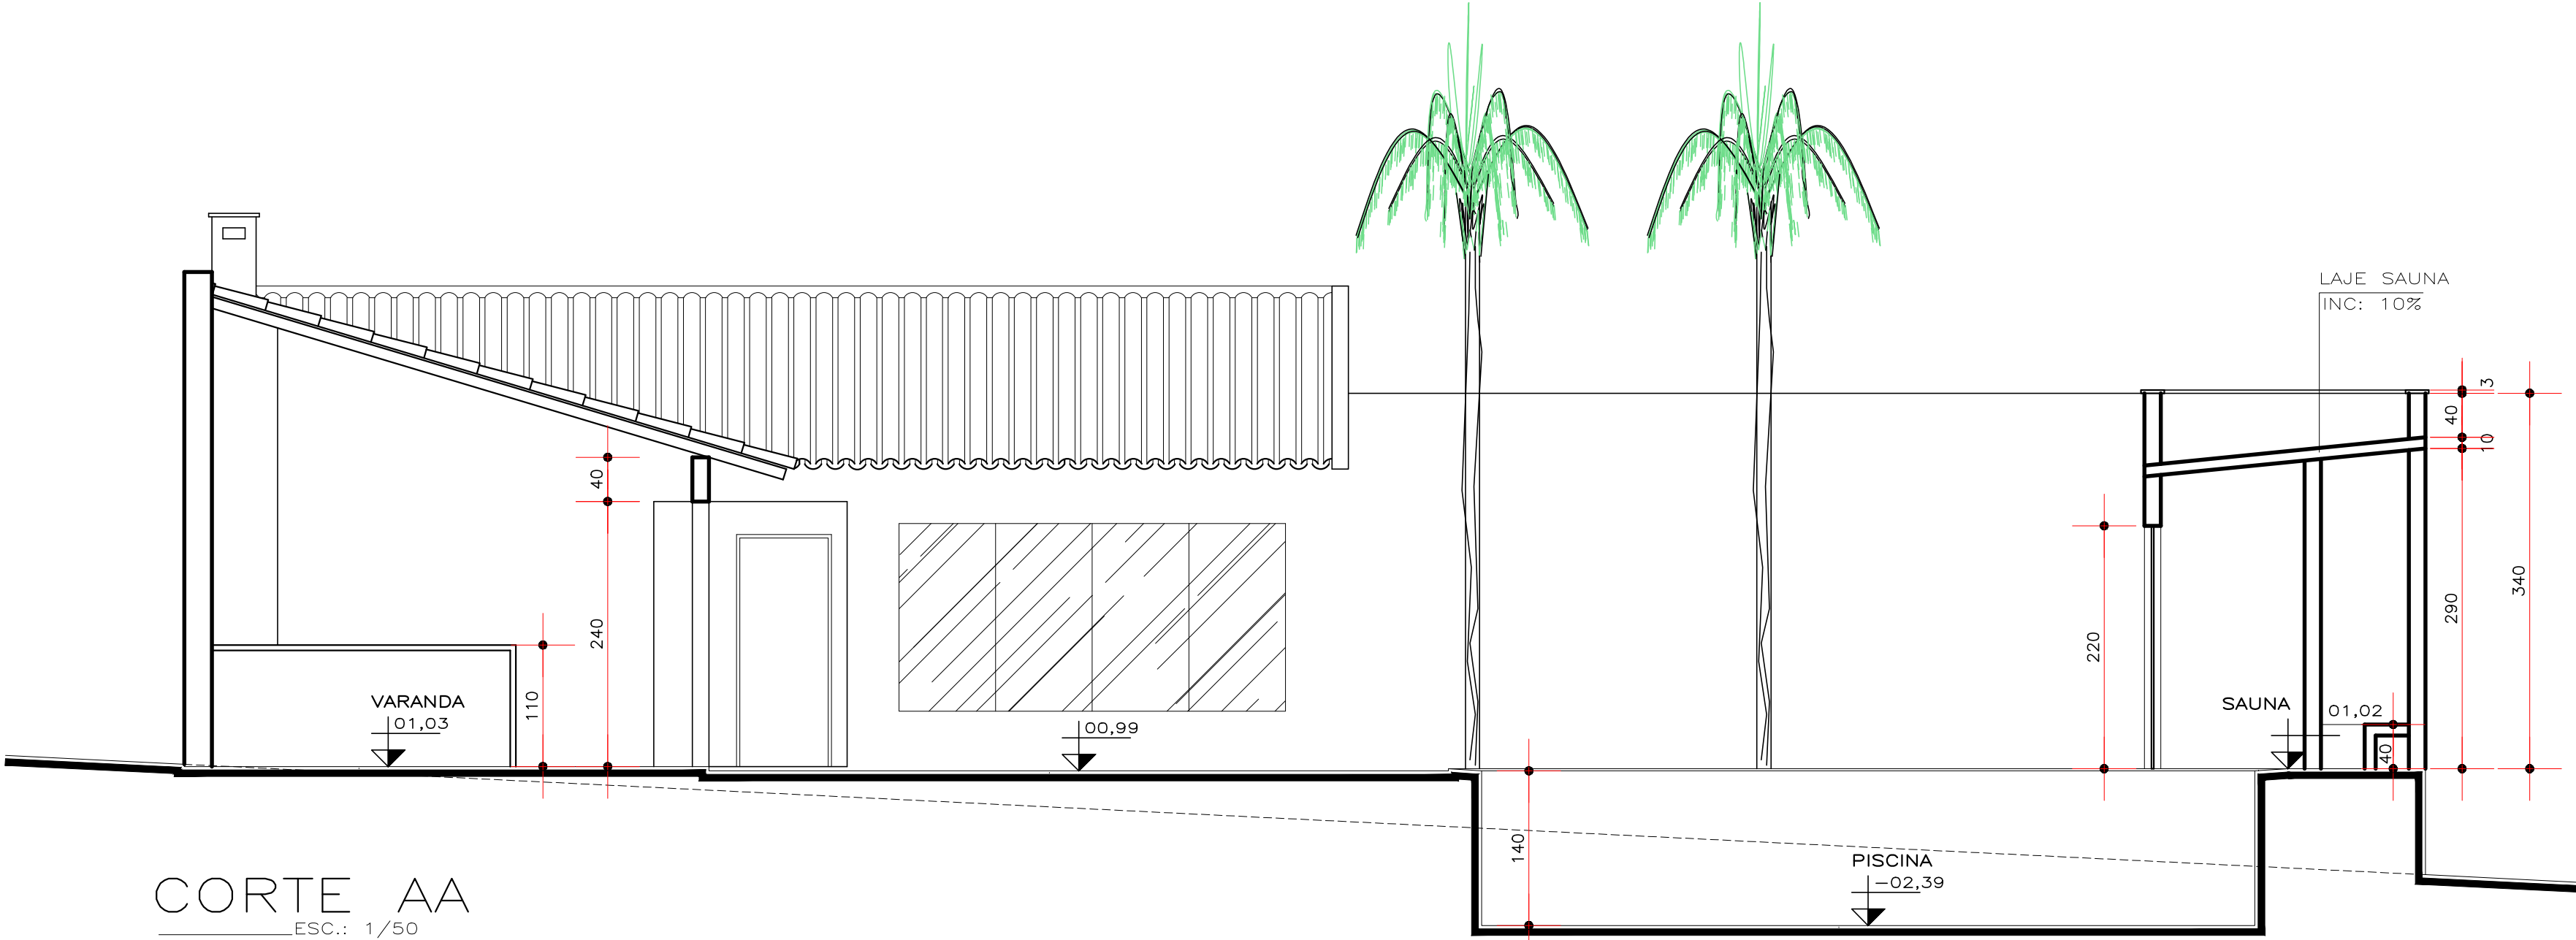


CORTE AA
ESC.: 1/50

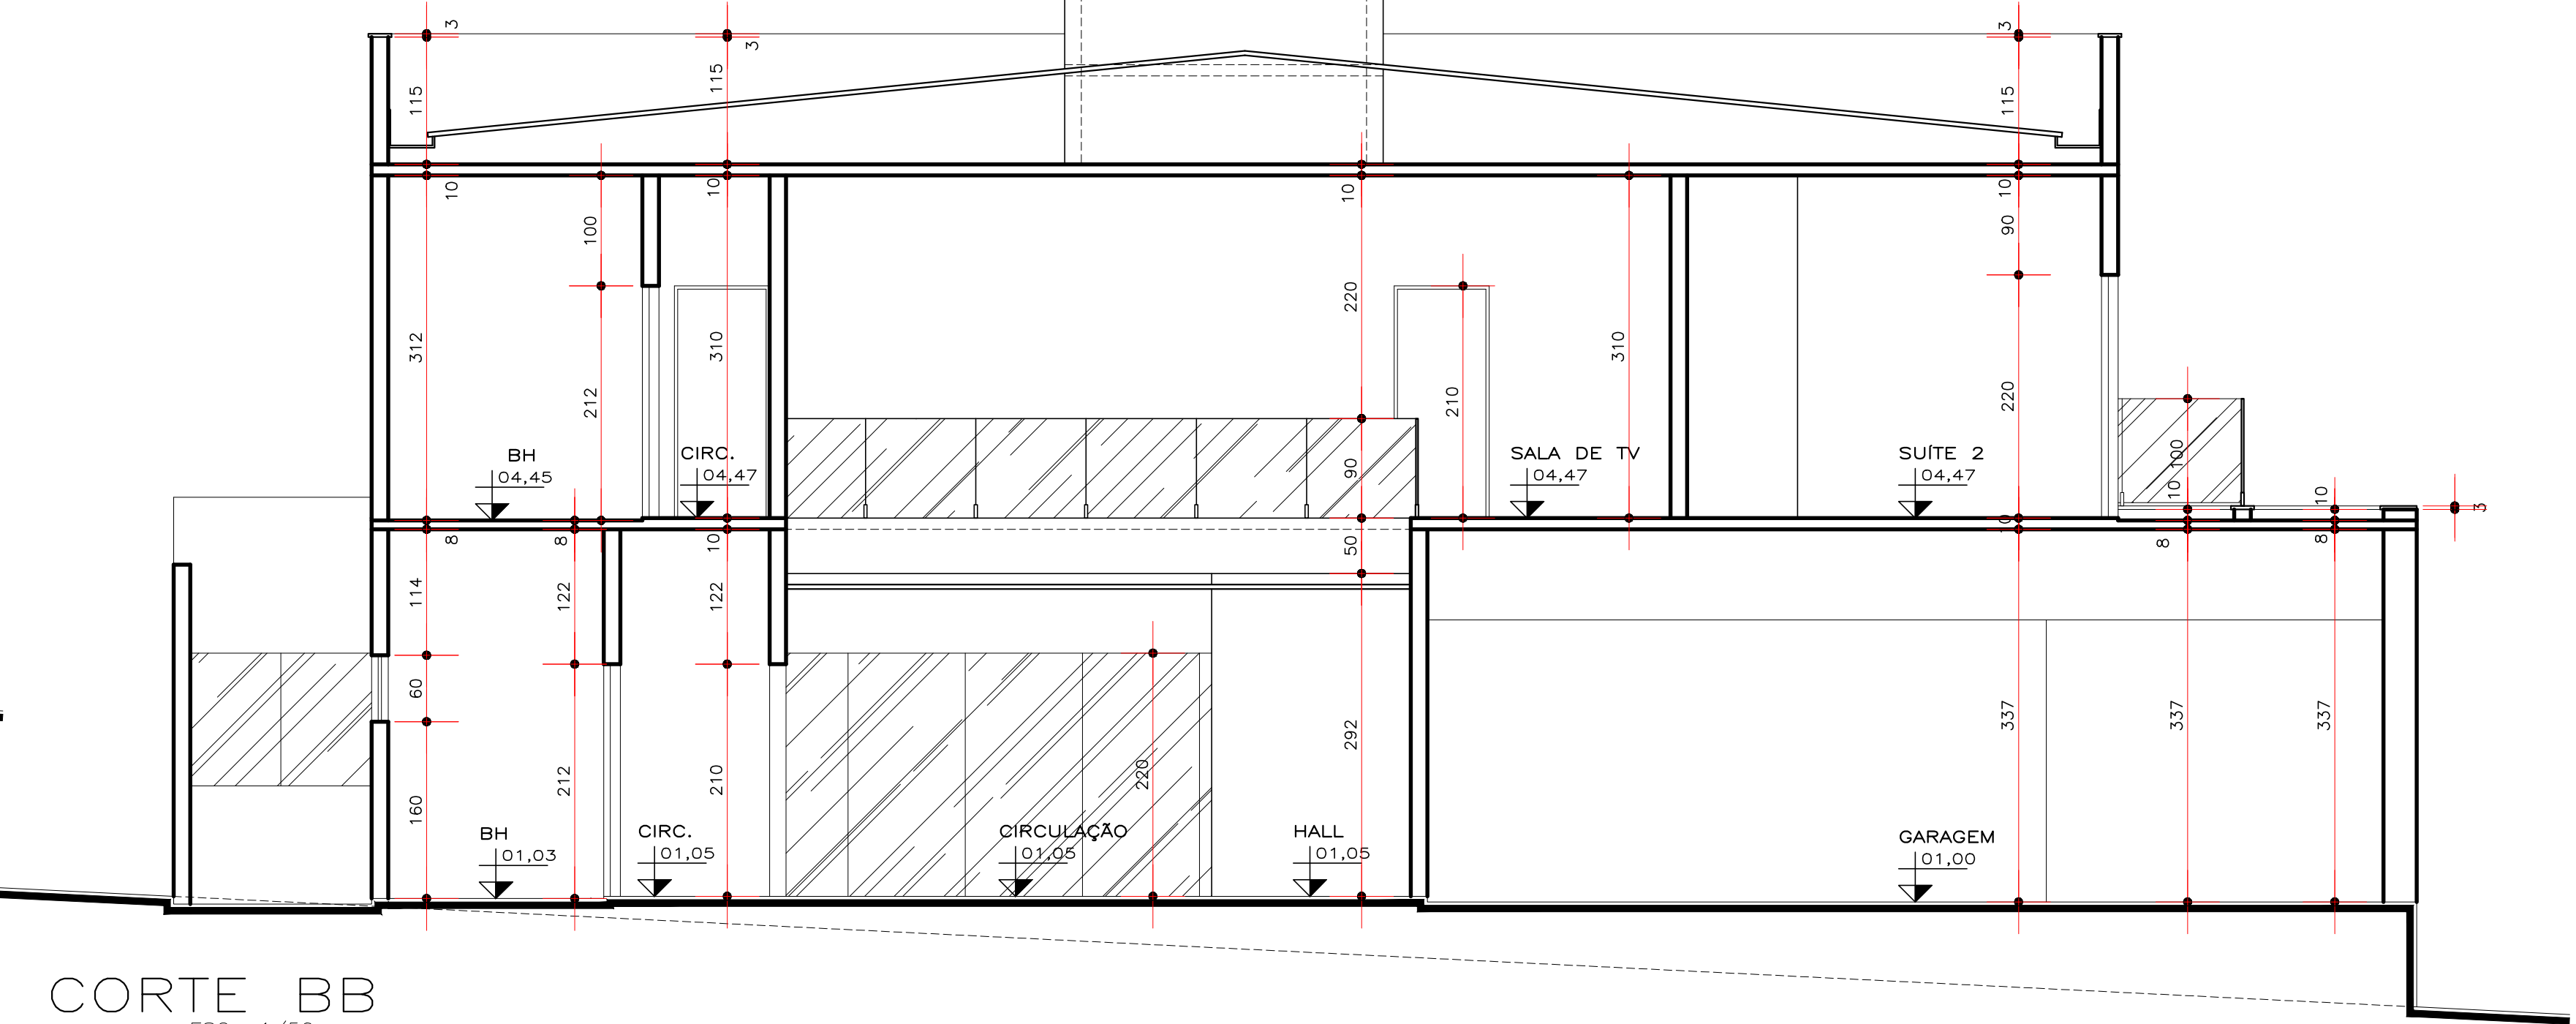

CORTE BB
ESC.: 1/50

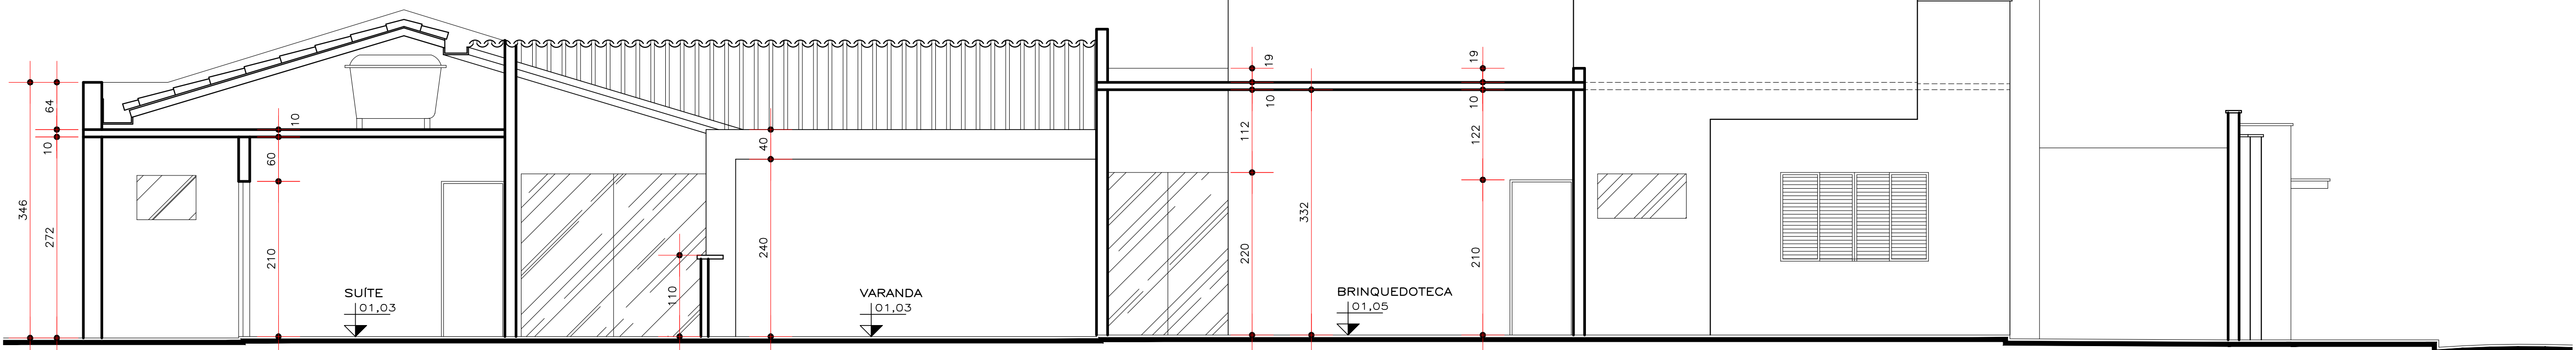

CORTE CC
ESC.: 1/50

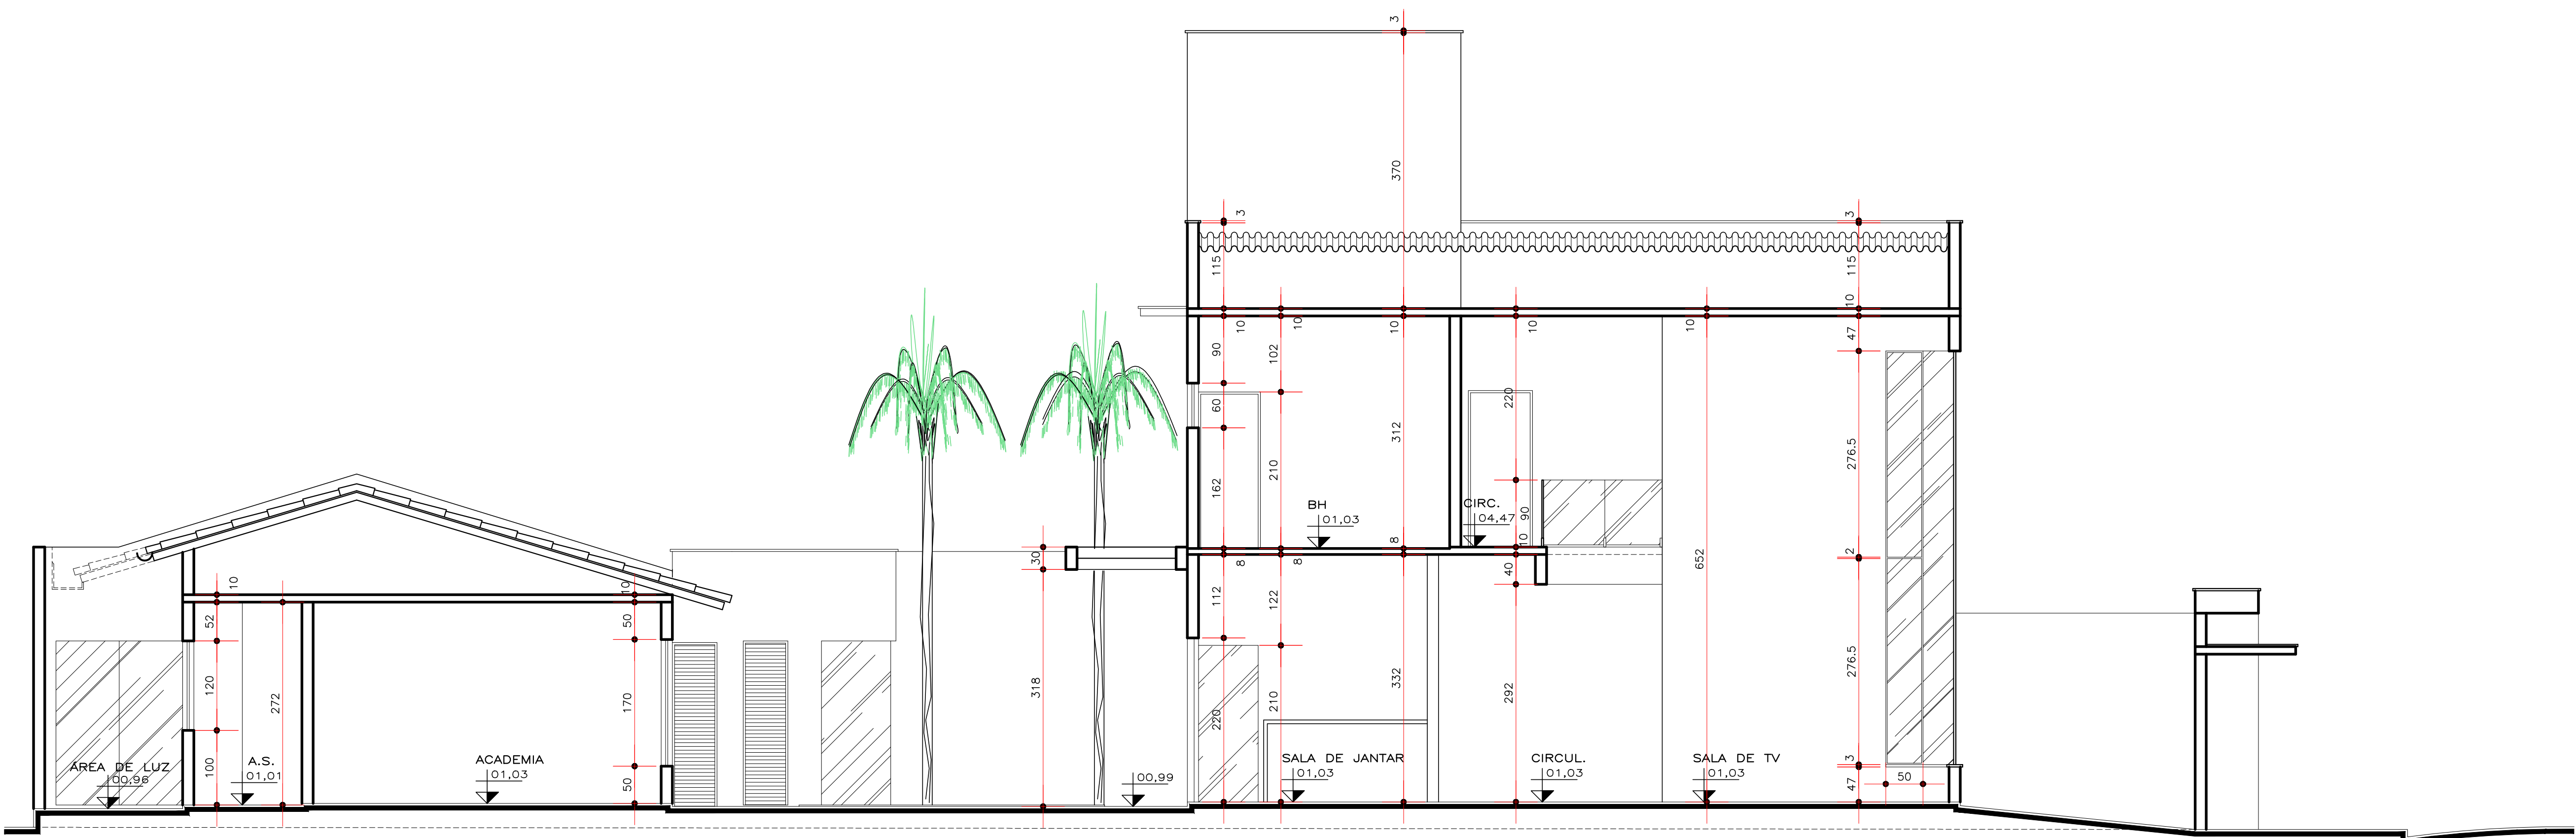

CORTE DD
ESC.: 1/50

PREFEITURA

CREA

DECLARO, ESTAR CIENTE:
- QUE A ARROVAÇÃO DESTA PROPOSTA, NÃO SIGNIFICA O RECONHECIMENTO DA PREFEITURA DO DIREITO DE PROPRIEDADE DO TERRENO;
- QUE O HABITE-SE SO SERÁ FORNECIDO PARA: 1- PROJETOS EXECUTADOS SEM MODIFICAÇÕES;
2- REDE DE ÁGUA PLUVIAIS NÃO LIGADAS A REDE DE ESGOTO (E VICE-VERSA);
3- PLANTIO DE UMA ÁRVORE PARA CADA DOZE METROS DE PASEIO;
4- QUE DEVERÁ SER MANTIDA PARA CIRCULACAO NA OBRA, UMA VIA DESTA DOCUMENTO E O RESPECTIVO ALVARÁ DE LICENÇA.

PROPRIETÁRIO: JAIRO FERNANDO RIBEIRO ÁREAS (m²): 523,56M2

PROJETO/LOCAL: PROJETO DE RESIDENCIA UNIFAMILIAR

ENDEREÇO: XXXXXXXXXXXXXXXXXXXXXXXX ARAGUARI-MG

ASSINATURAS:

PROPRIETÁRIO: JAIRO FERNANDO RIBEIRO CPF: XXXXXXXXXXXXXXXXXX

ÁREA TOTAL CONSTRUIDA: 246,48M2
PRIMEIRA ETAPA: 123,24M2
SEGUNDA ETAPA: 123,24M2
TERCEIRA ETAPA: 123,24M2
TOTAL: 369,72M2

CONTEÚDO: CORTE AA, CORTE BB, CORTE CC E CORTE DD

DESENHO: DATA: 03/05

1- PÁG. 01 02 03 