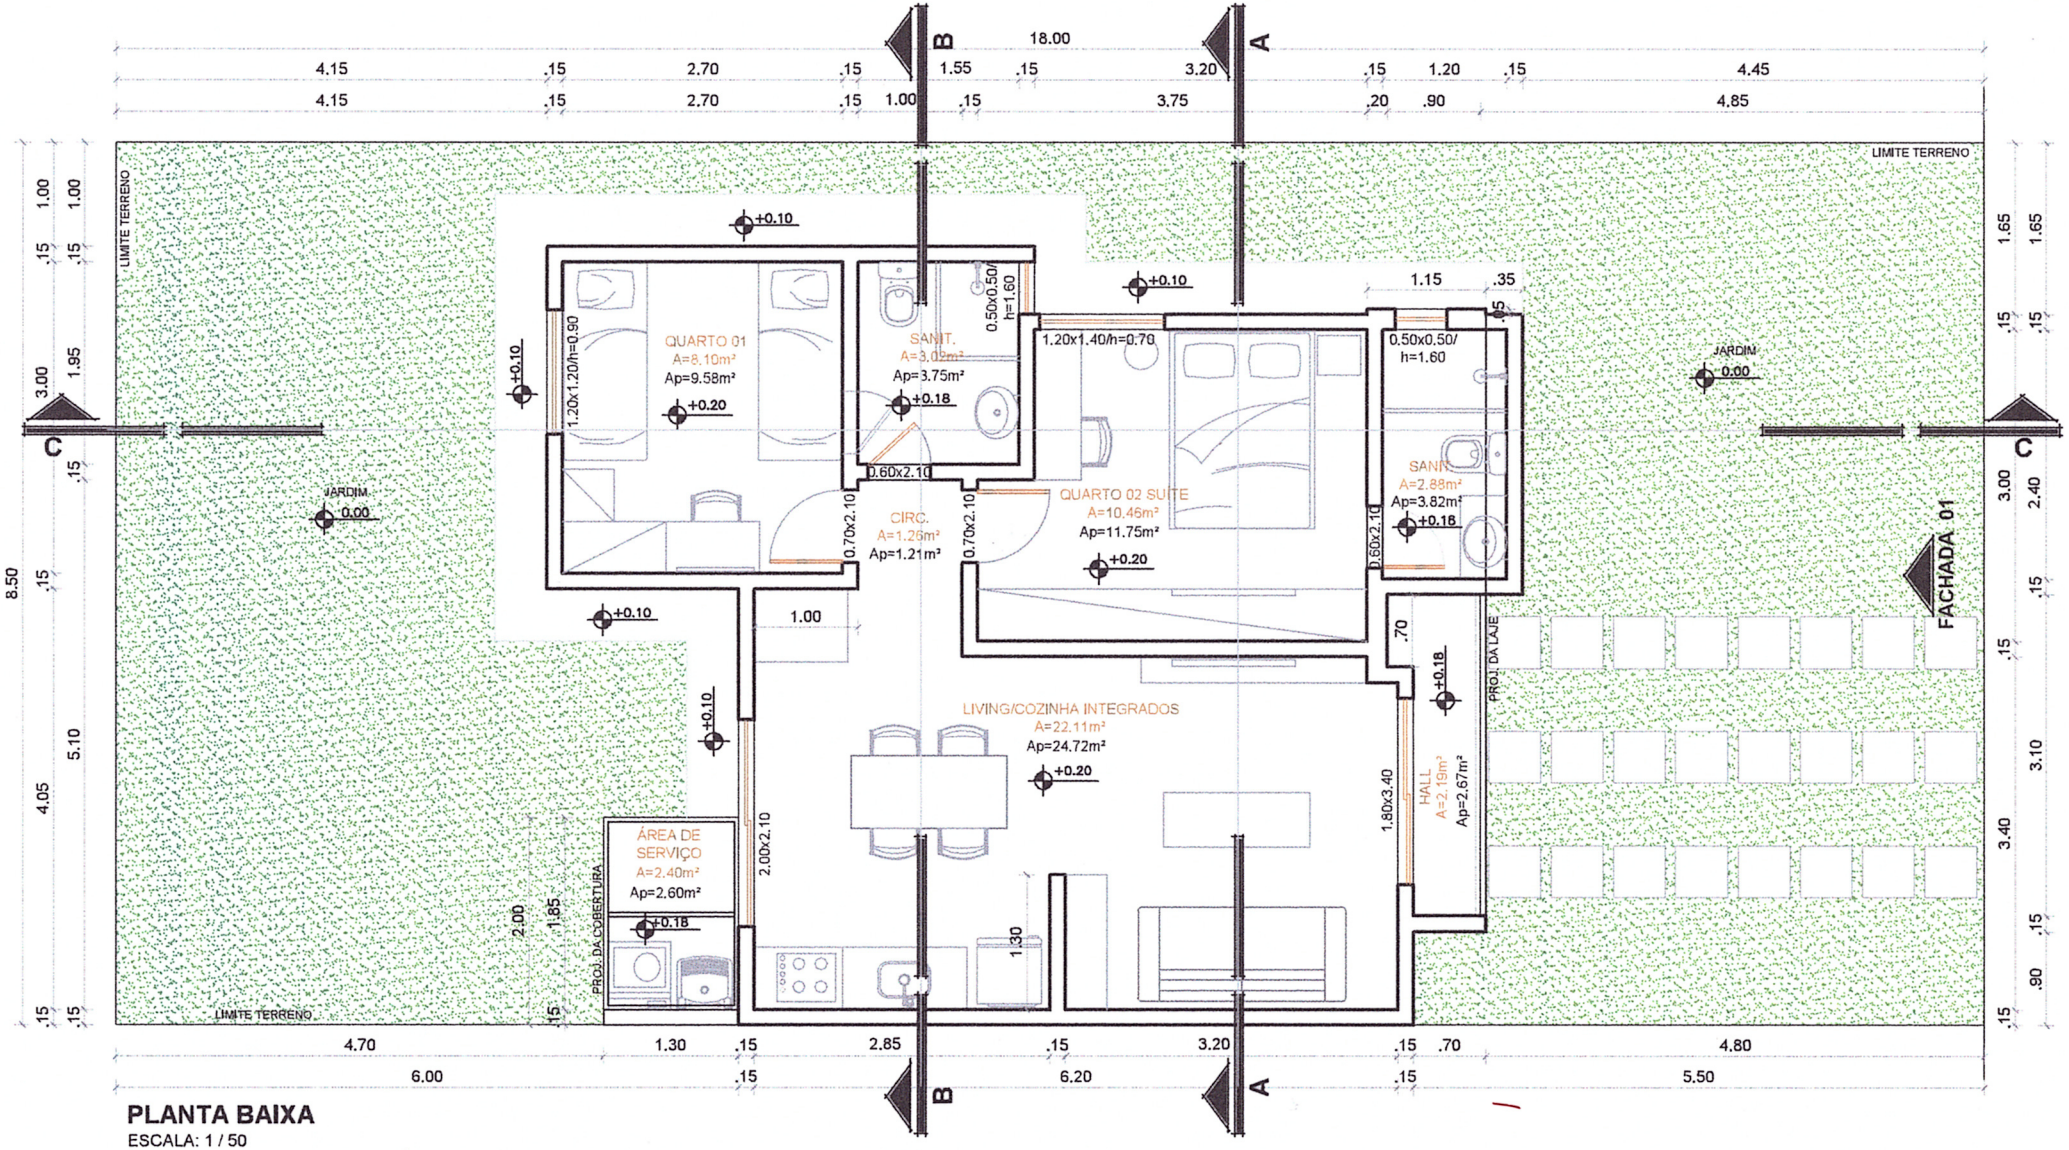

PLANTA BAIXA

ESCALA: 1 / 50

ÁREA TOTAL CONSTRUIDA (SEM ÁREA DE SERVIÇO): 57.50m²

ÁREA TOTAL CONSTRUIDA (COM ÁREA DE SERVIÇO): 60.10m²