



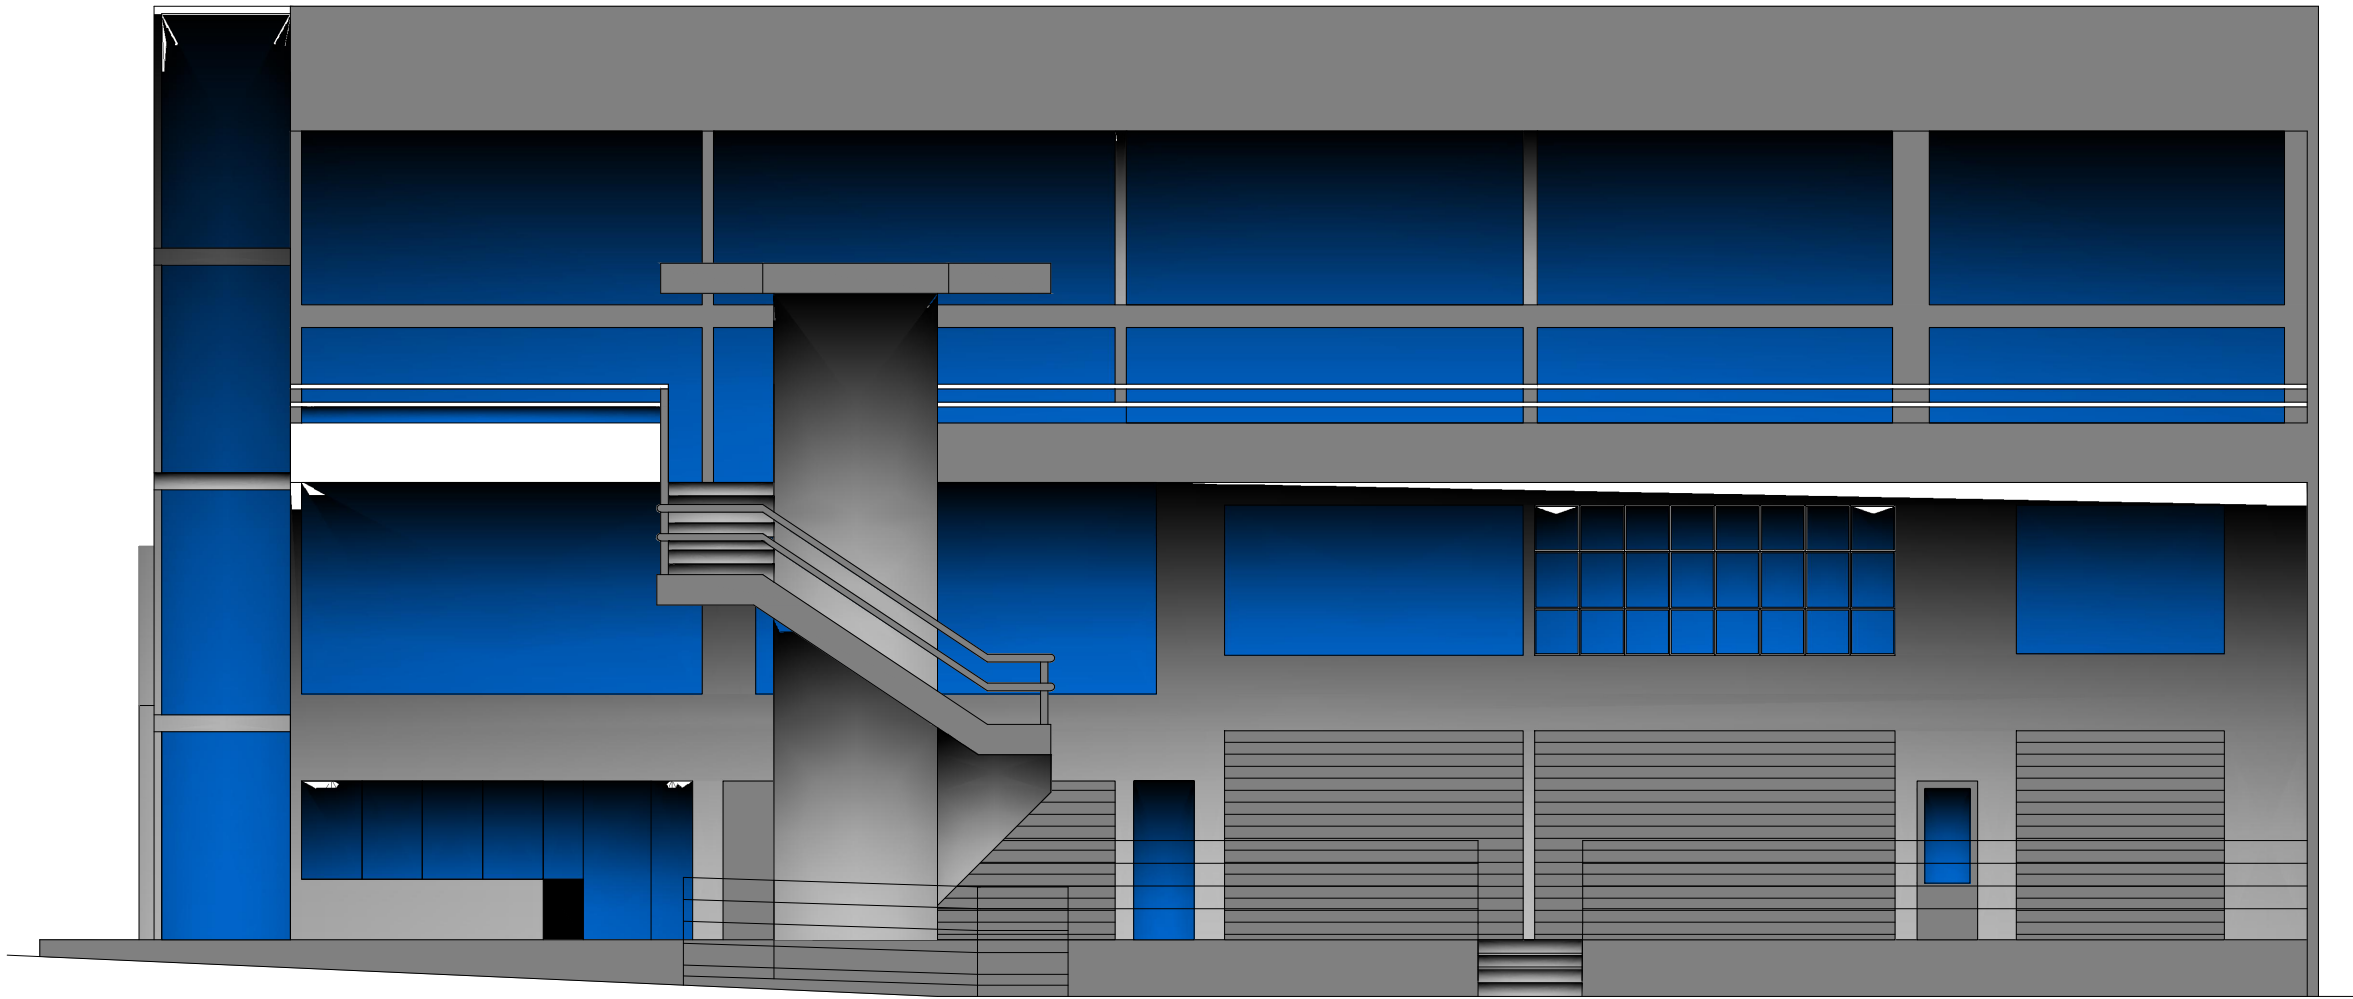


Fachada
ESC. 1/100

QUADRO ÁREAS		
TERRENO IN LOCUN		482,46m²
PAV. TÉRREO		213,20m²
Pav. intermediário		237,87m²
Pav. mezanino		118,00m²
PAV. SUPERIOR		258,00m²
TOTAL CONSTRUÍDO APROVADO		827,07m²

OBS. : ESPAÇADOR DO GUARDA CORPO DEVERA SER DE 0,15cm EM 0,15cm

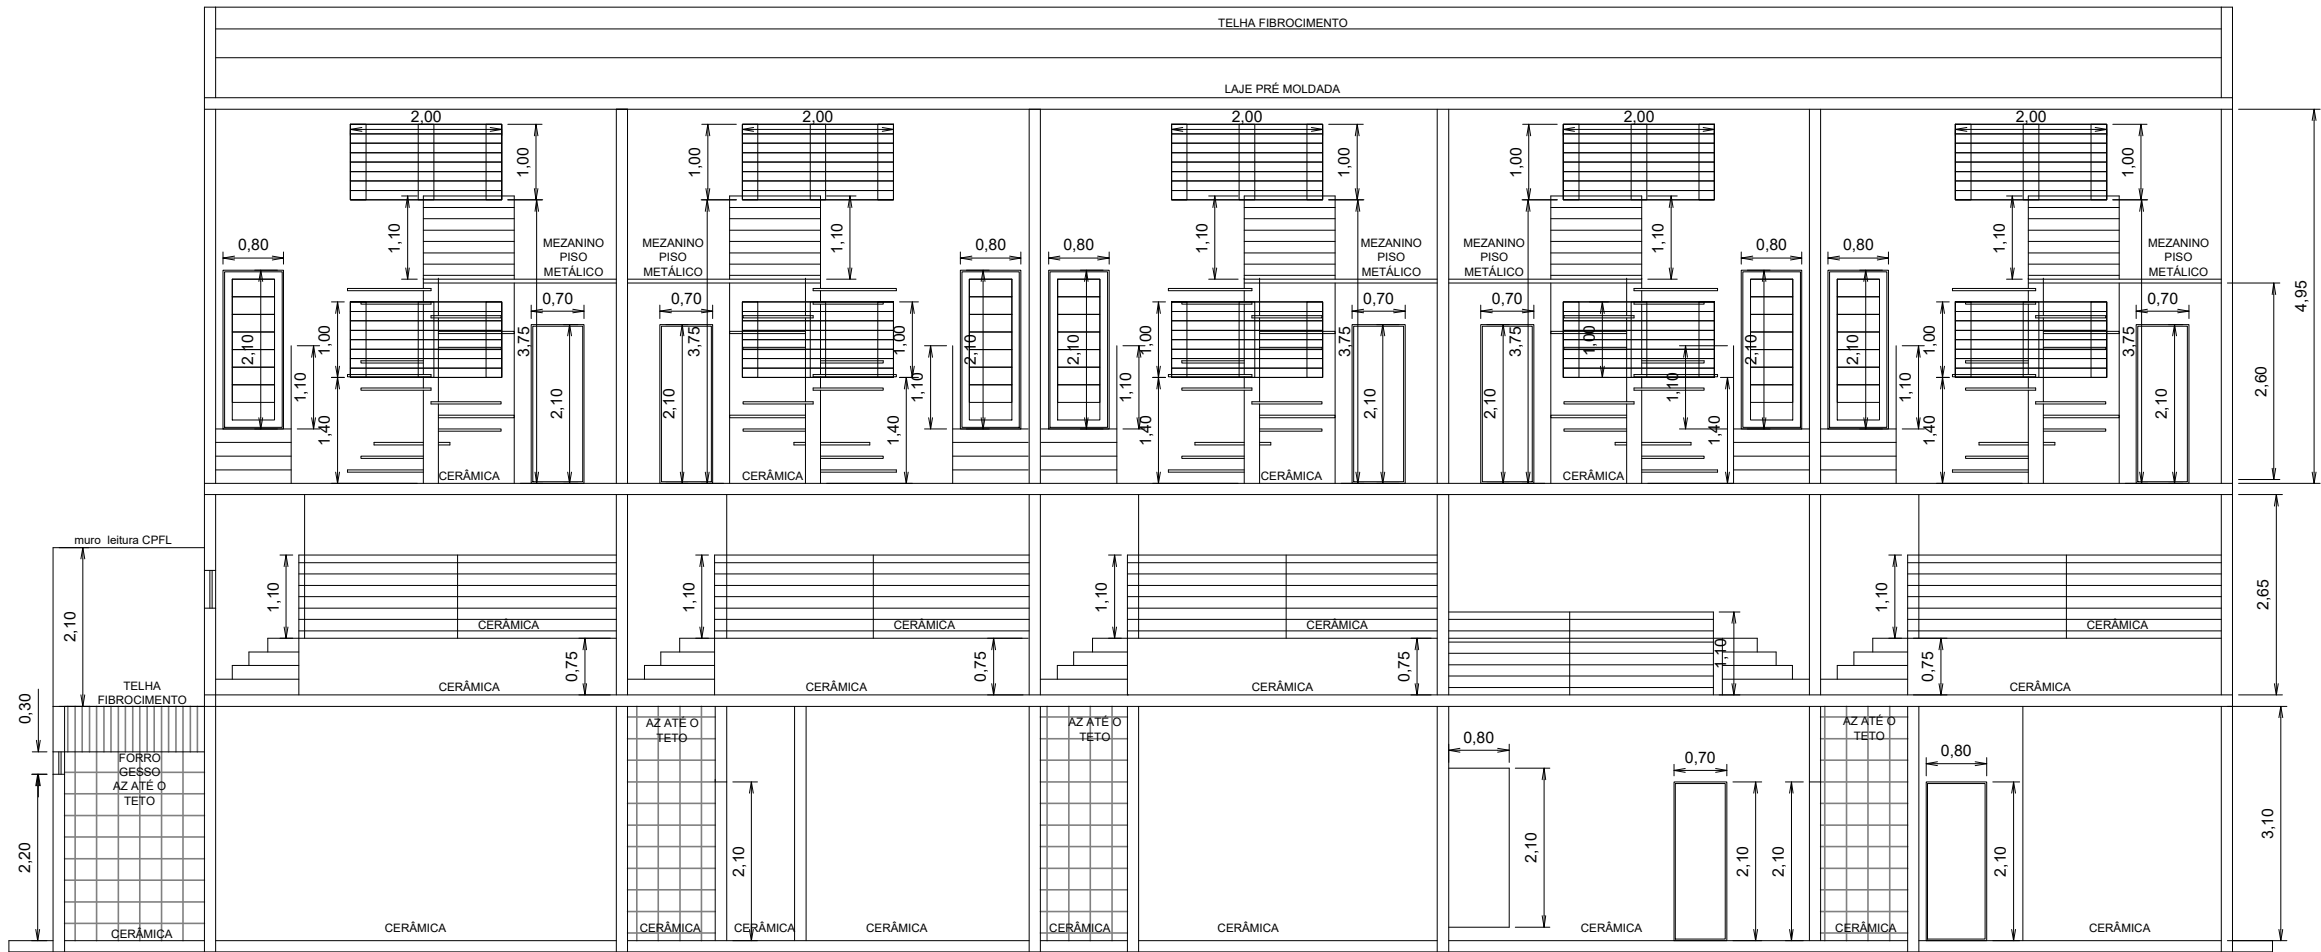

Corte AA
ESC. 1/100

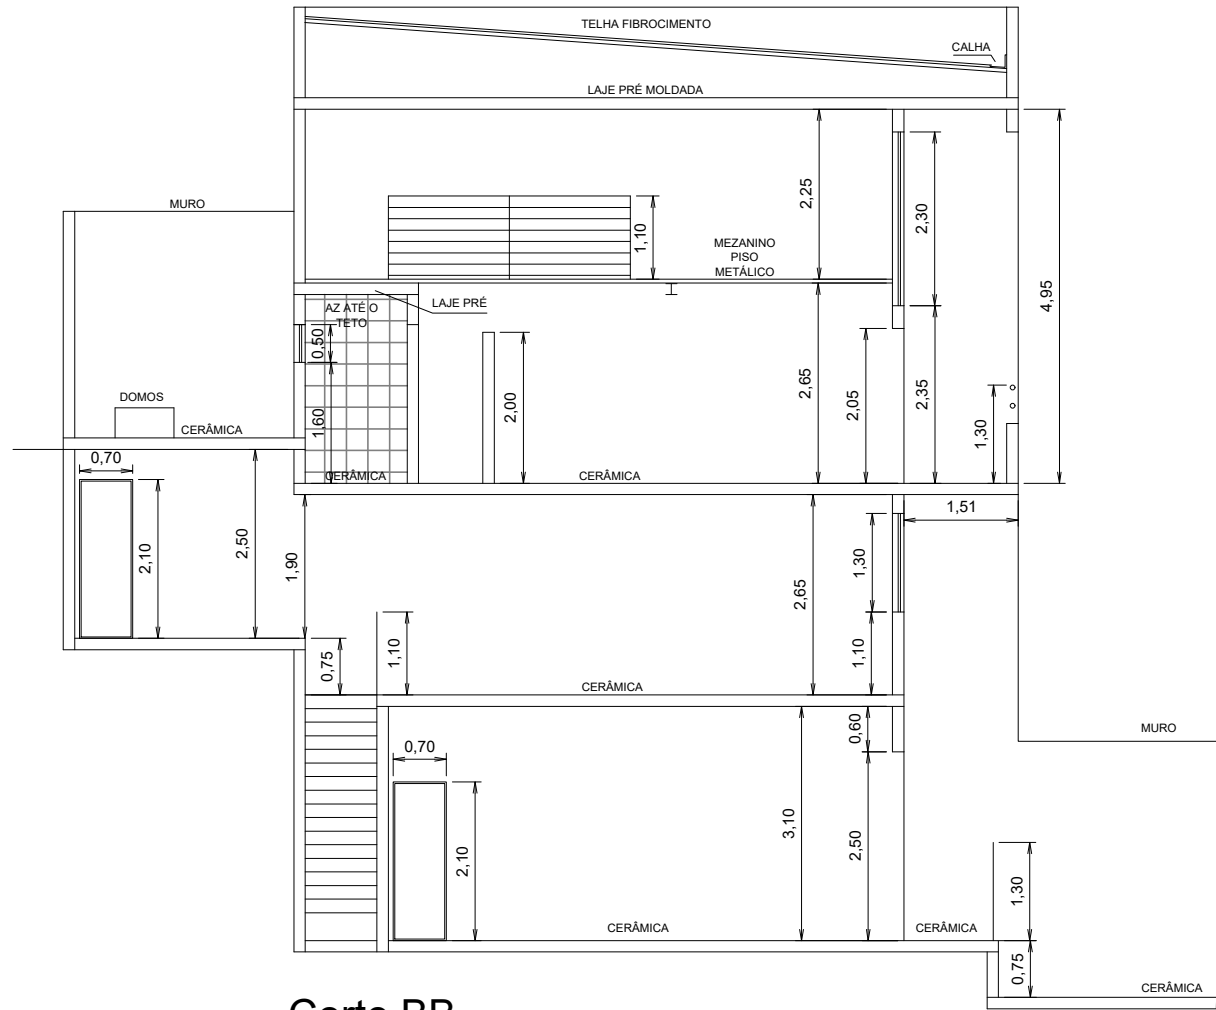

Corte BB
ESC. 1/100

LEVANTAMENTO DE EDIFICAÇÃO EXISTENTE PARA ADEQUAÇÃO DE ACORDO COM NBR 9050 E RESOLUÇÃO 38 DO TRANSITO

OCUPAÇÃO
LOCAL PARA LOCAÇÃO DE CONSULTÓRIOS, LOJAS E ESCRITÓRIOS

PROPRIETÁRIO
JOAQUIM GUEBERT
RESP. LDO
OSCAR KATSUMI FUKUDA
END. DO IMÓVEL
AV. PRESIDENTE JUSCELINO KUBITSCHEK DE OLIVEIRA 500 - CENTRO - SOROCABA - SP
RESP. TÉCNICO
Engº Romualdo Emilio
CREA: 5080911782

DATA
16/11/24
ESCALA
iniciada
FOLHA Nº
02/02

DESENHO
PLANTA - FACHADA - QUADRO DE ÁREAS