
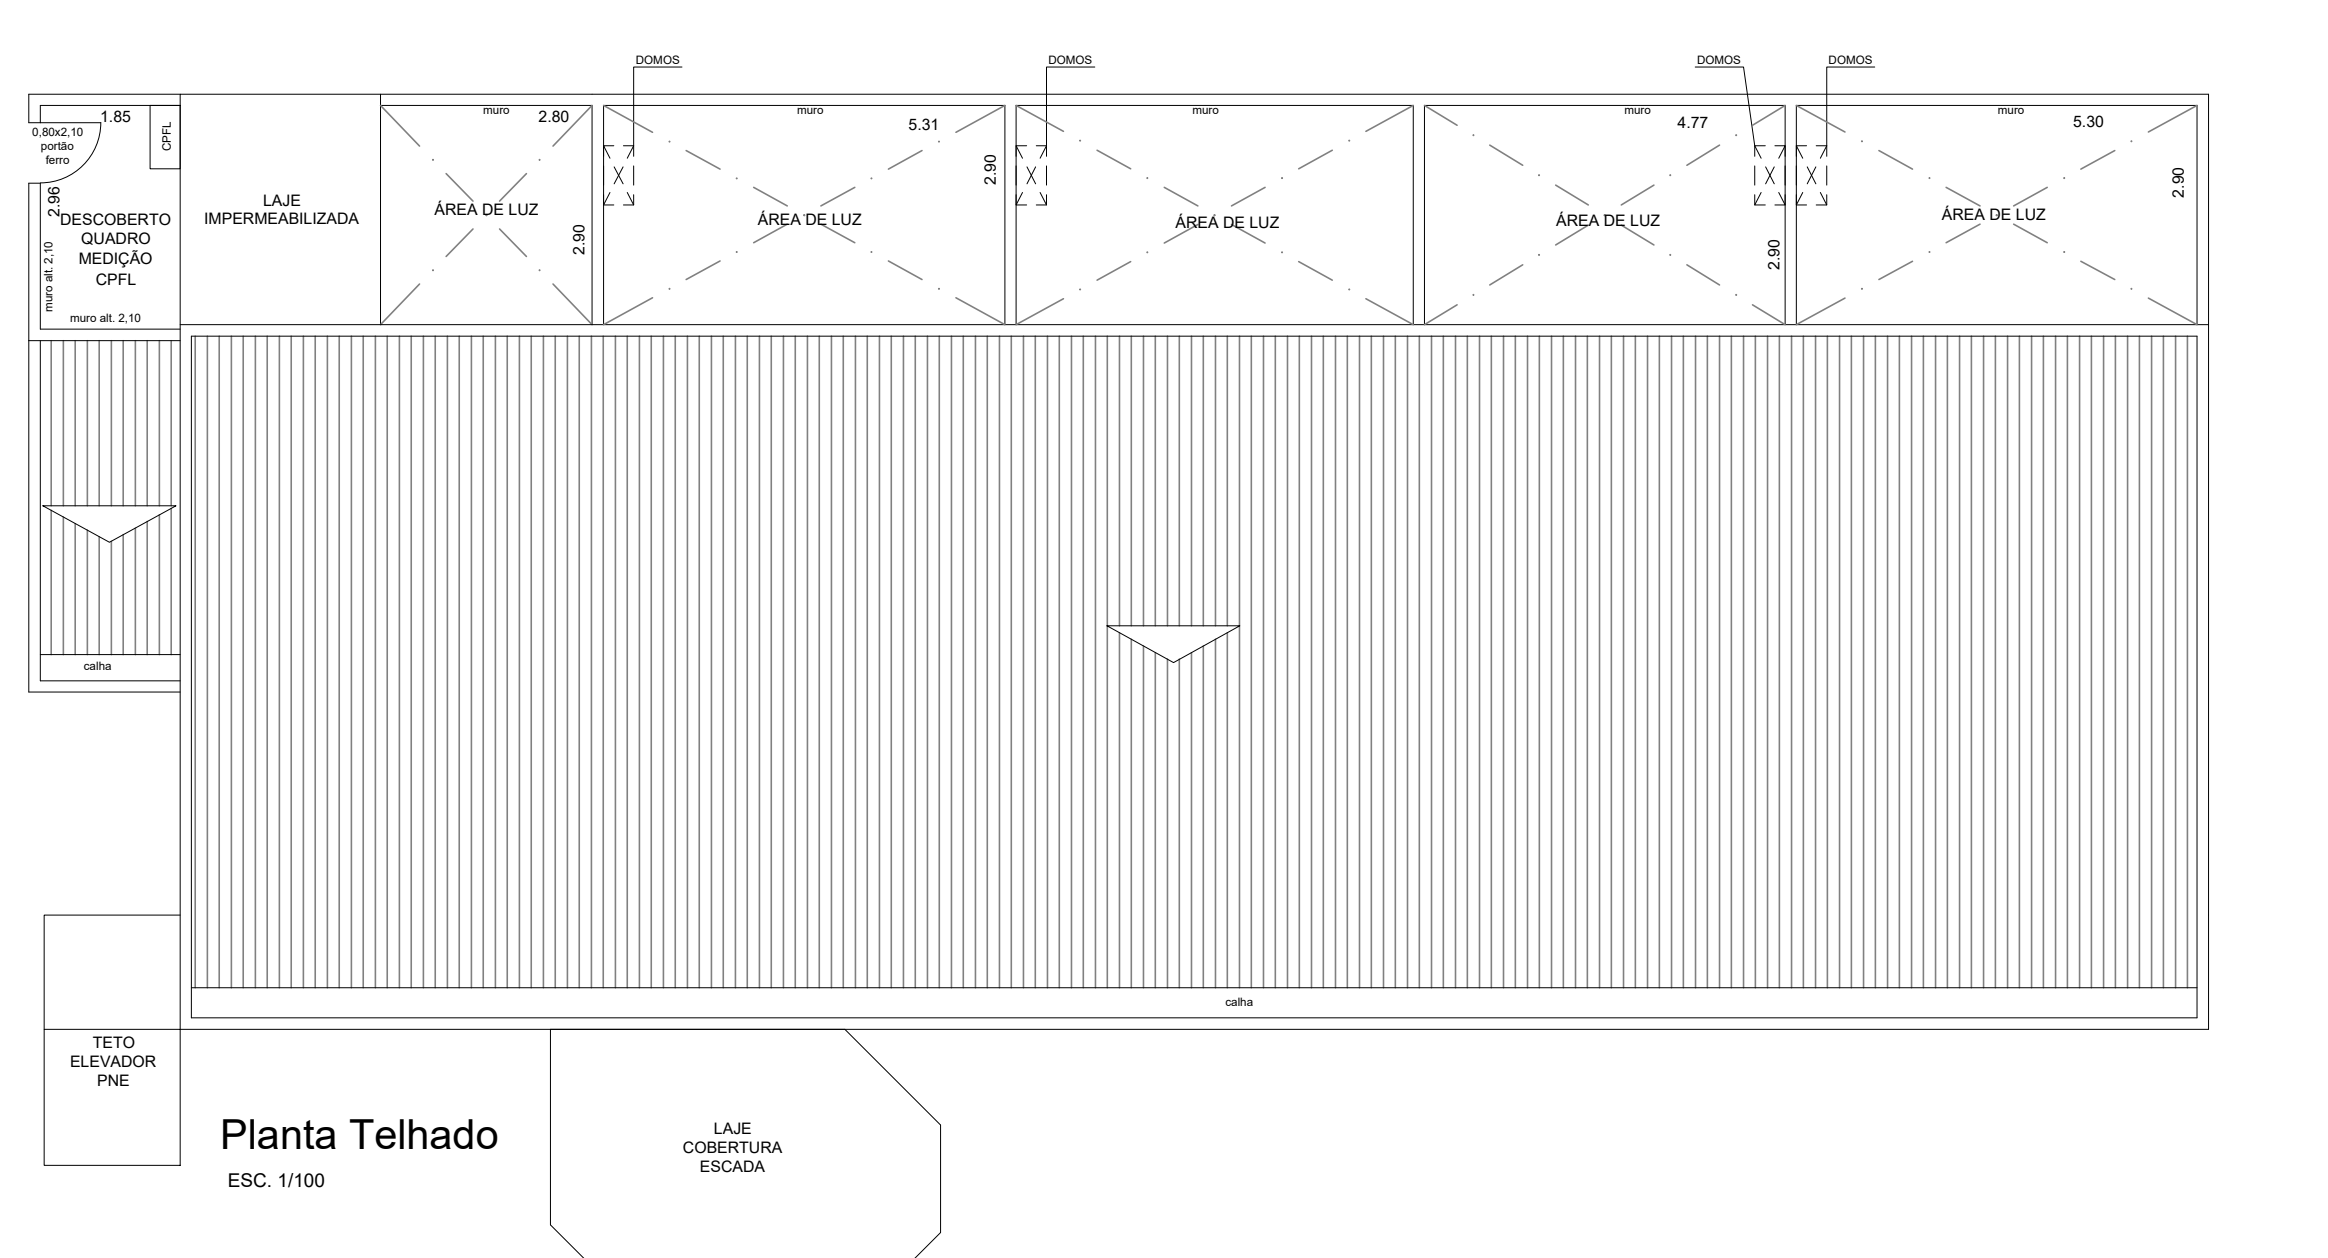
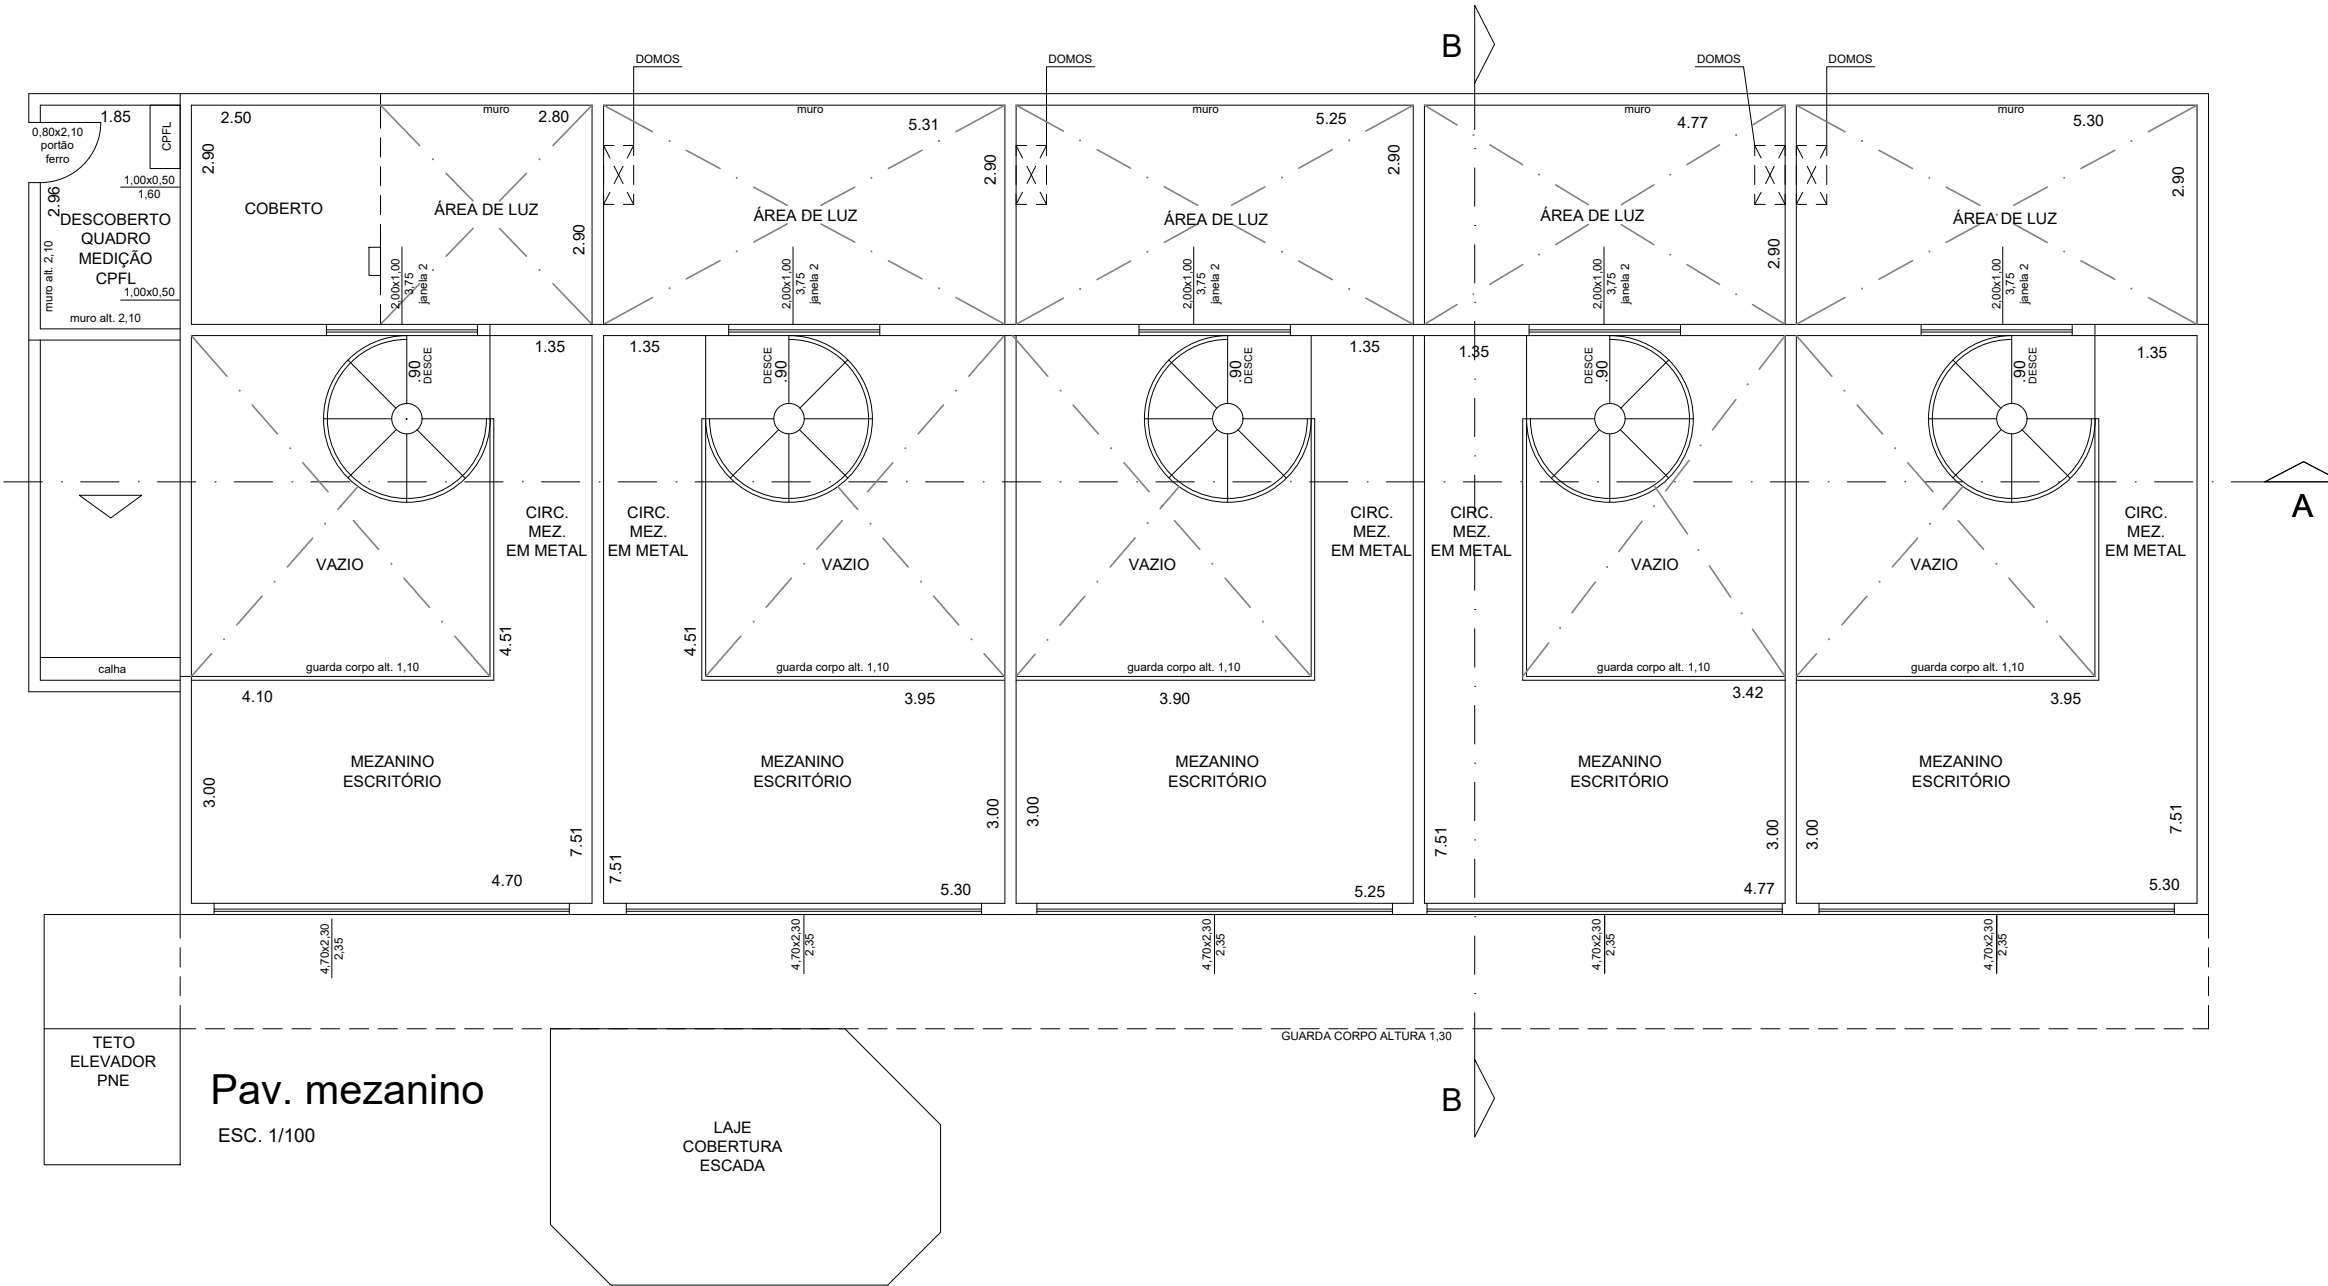
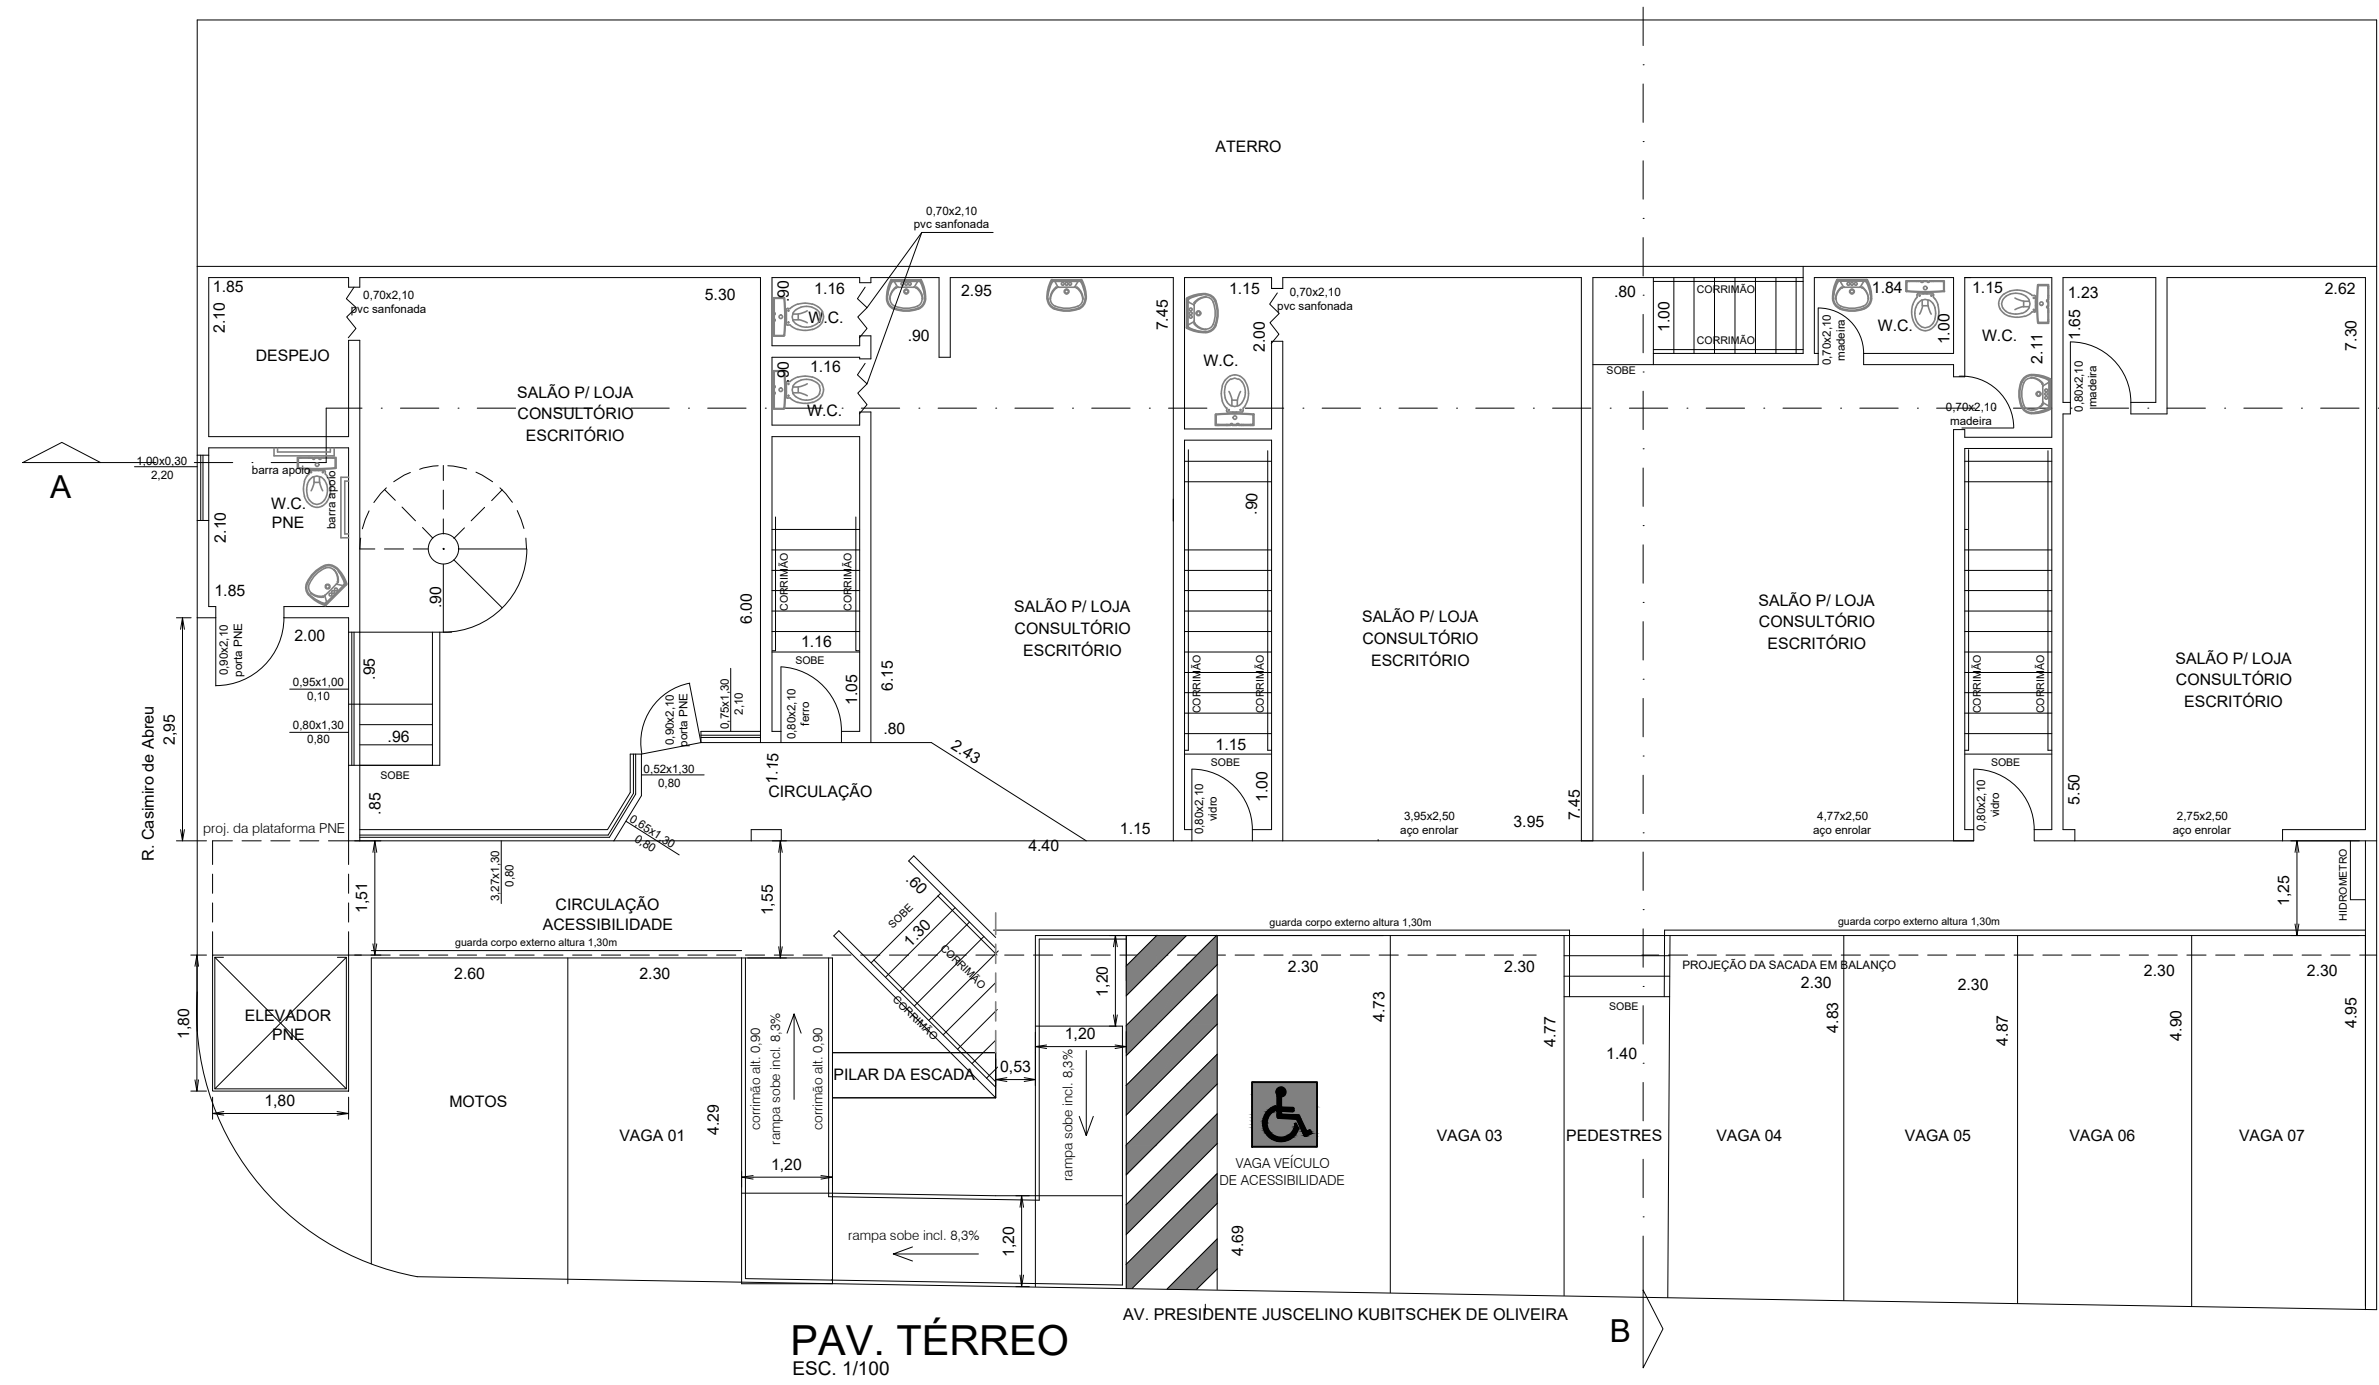
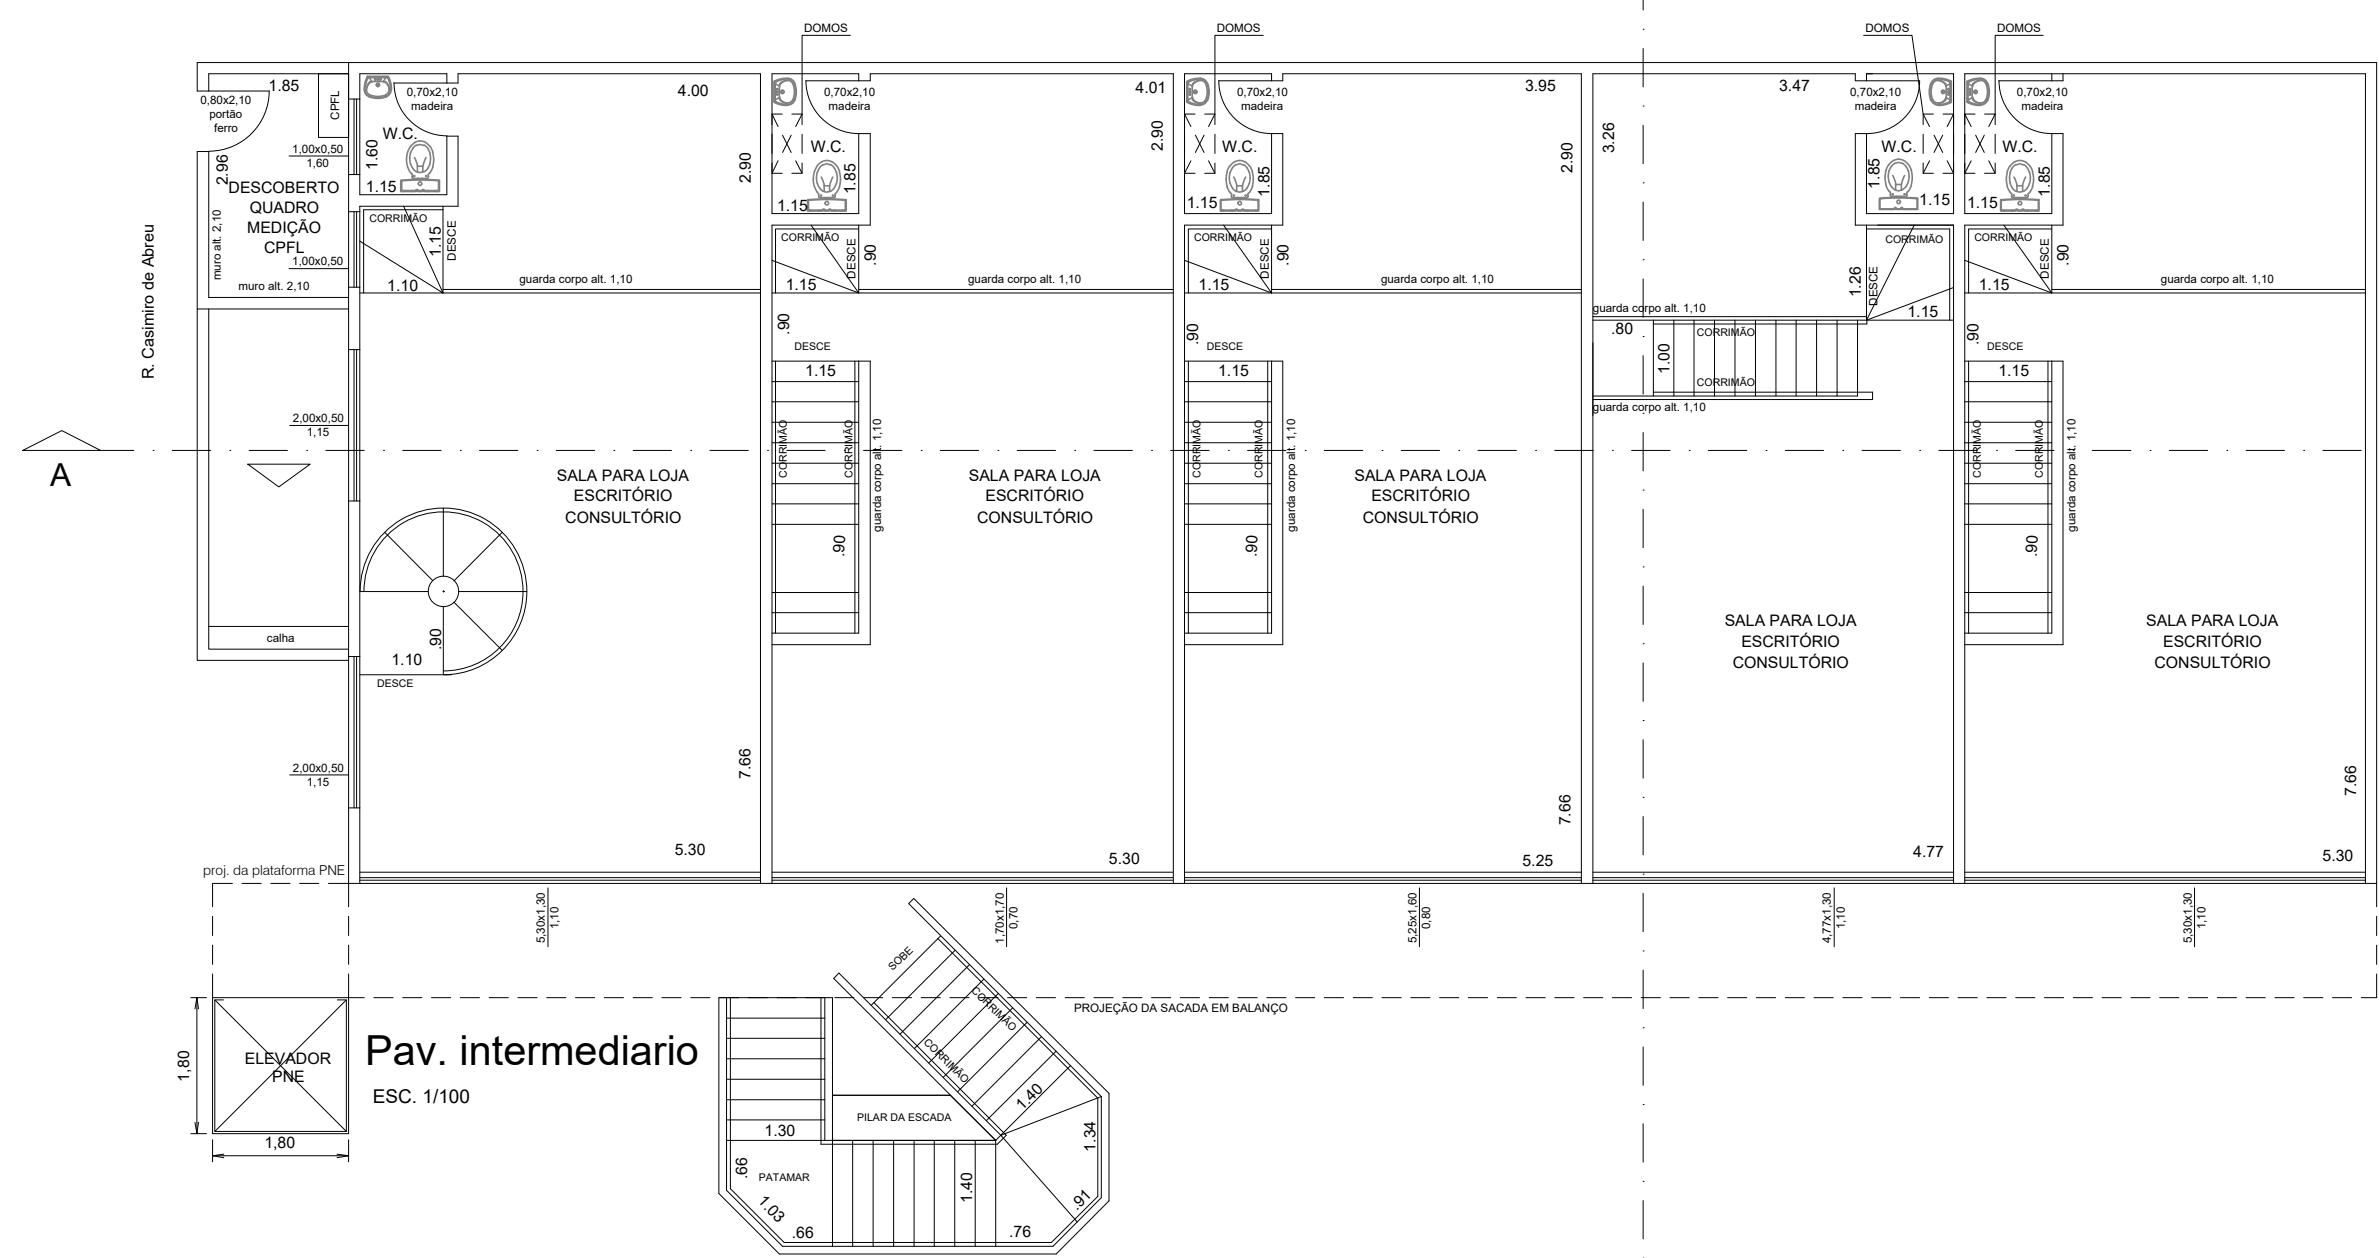


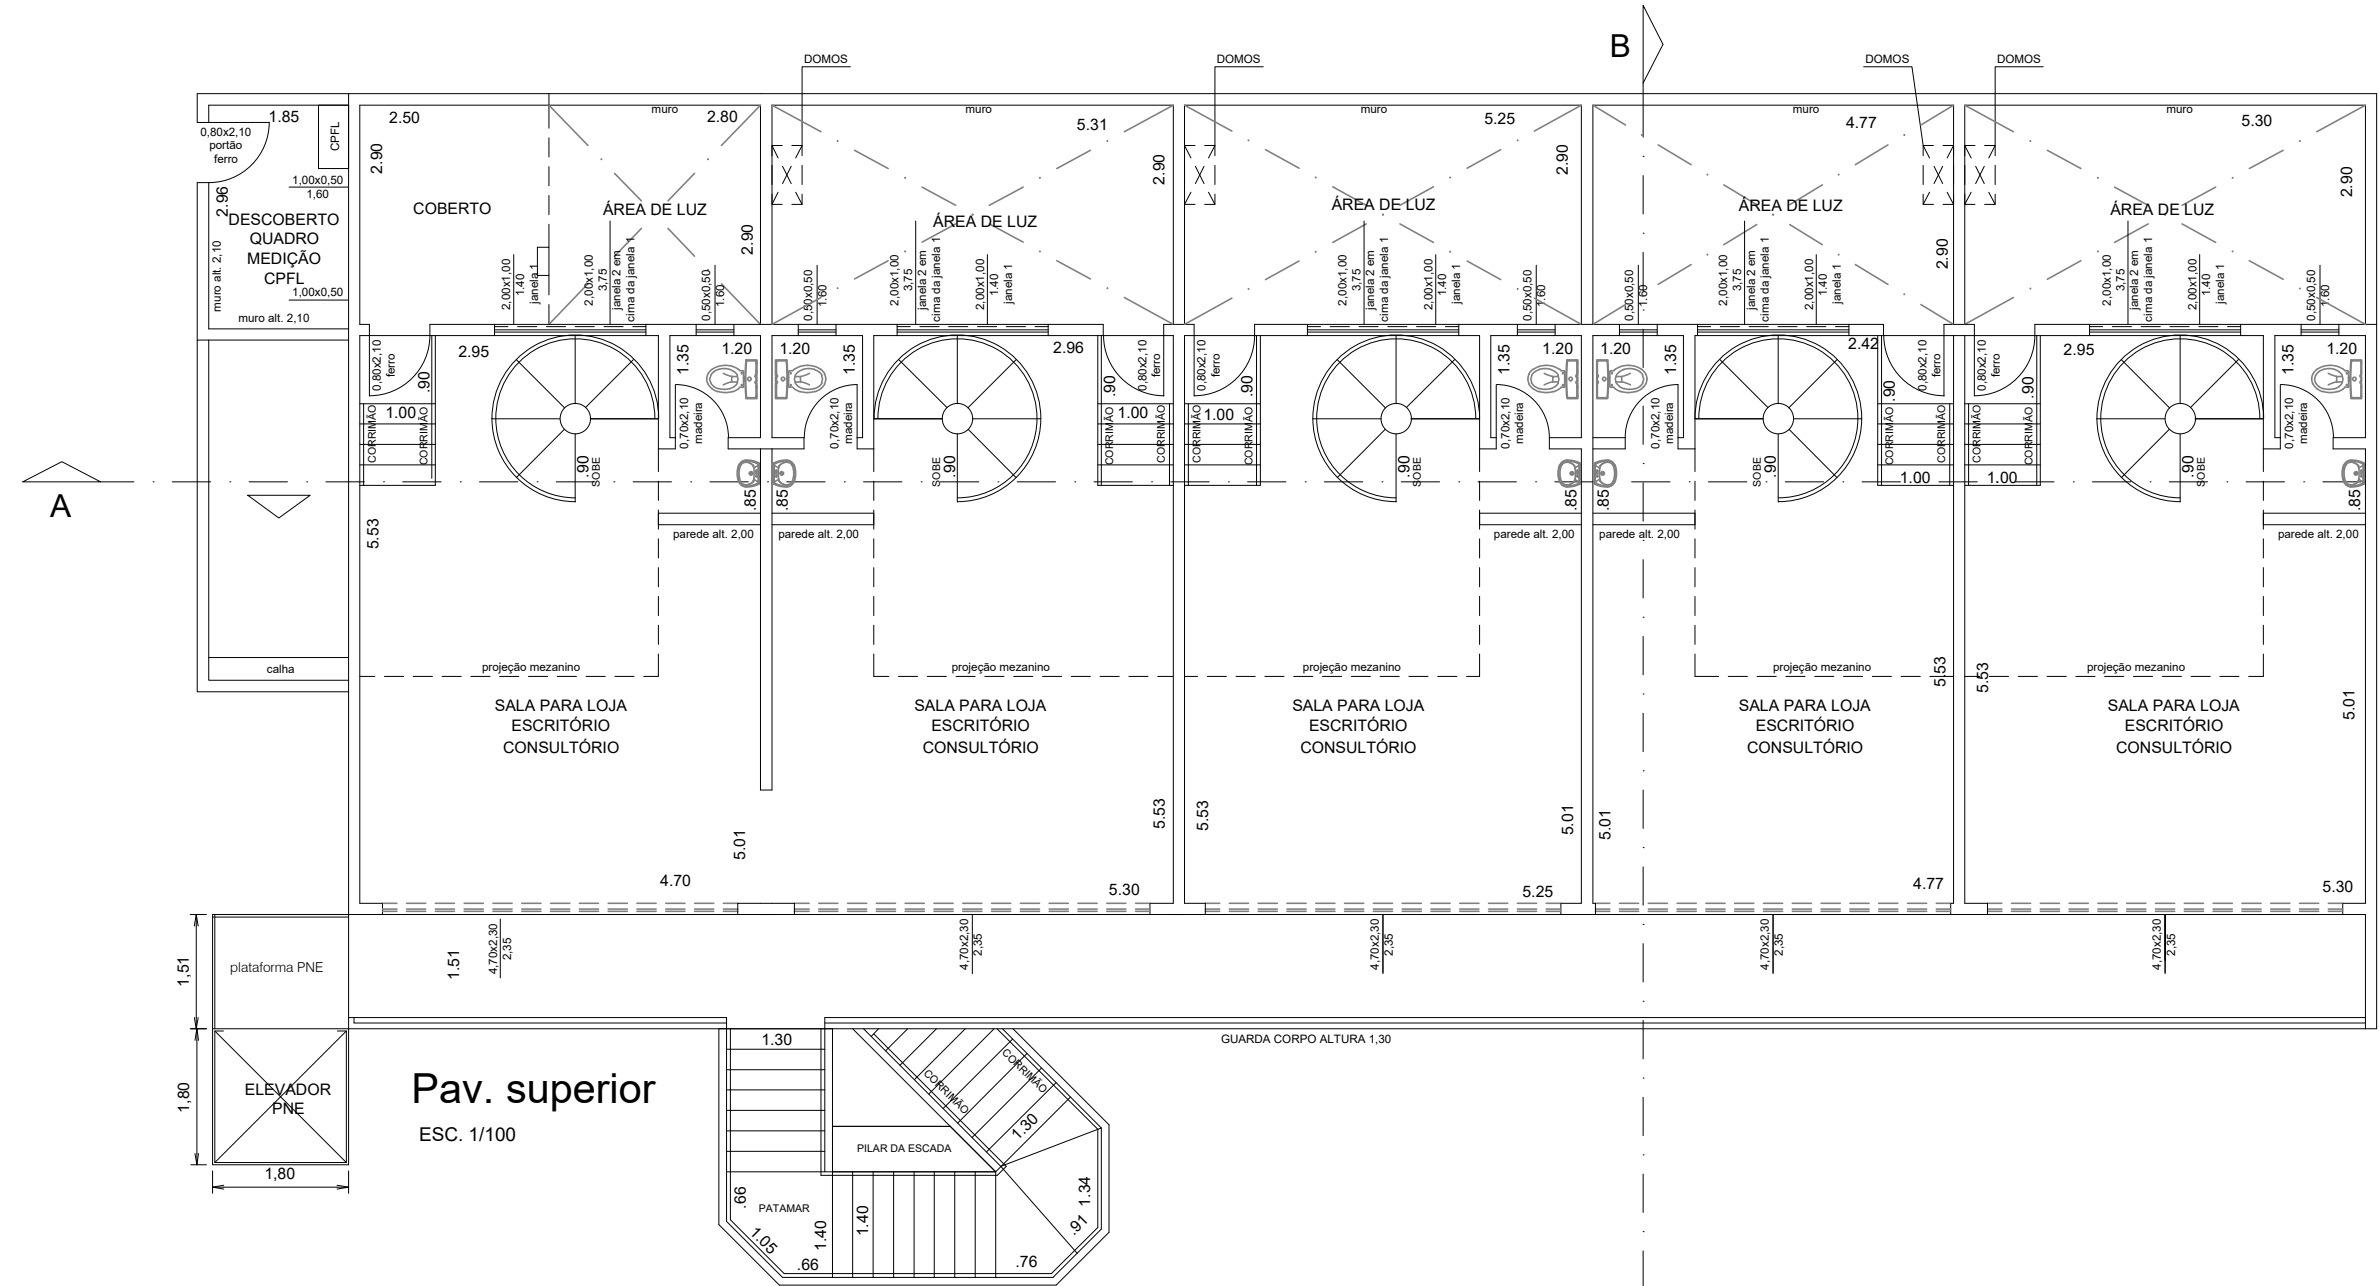

QUADRO ÁREAS	
TERRENO IN LOCUN	482,46m²
PAV. TÉRREO	213,20m²
Pav. intermediário	237,87m²
Pav. mezanino	118,00m²
PAV. SUPERIOR	258,00m²
TOTAL CONSTRUÍDO APROVADO	827,07m²

LEVANTAMENTO DE EDIFICAÇÃO EXISTENTE PARA ADEQUAÇÃO DE ACORDO COM NBR 9050 E RESOLUÇÃO 38 DO TRANSITO

Ocupação
LOCAL PARA LOCAÇÃO DE CONSULTÓRIOS, LOJAS E ESCRITÓRIOS

PROPRIETÁRIO
JOAREZ GUEBERT
RESP. USO
OSCAR KATSUMI FUKUDA
END. DO IMÓVEL
AV. PRESIDENTE JUSCELINO KUBITSCHEK DE OLIVEIRA 500 - CENTRO - SOROCABA - SP

RESP. TÉCNICO
Engº. Romualdo Emilio
CREA: 3000911702

DATA
16/11/24
ESCALA
indicada
FOLHA Nº
01/02

DESENHO
PLANTA - FACHADA - QUADRO DE ÁREAS