



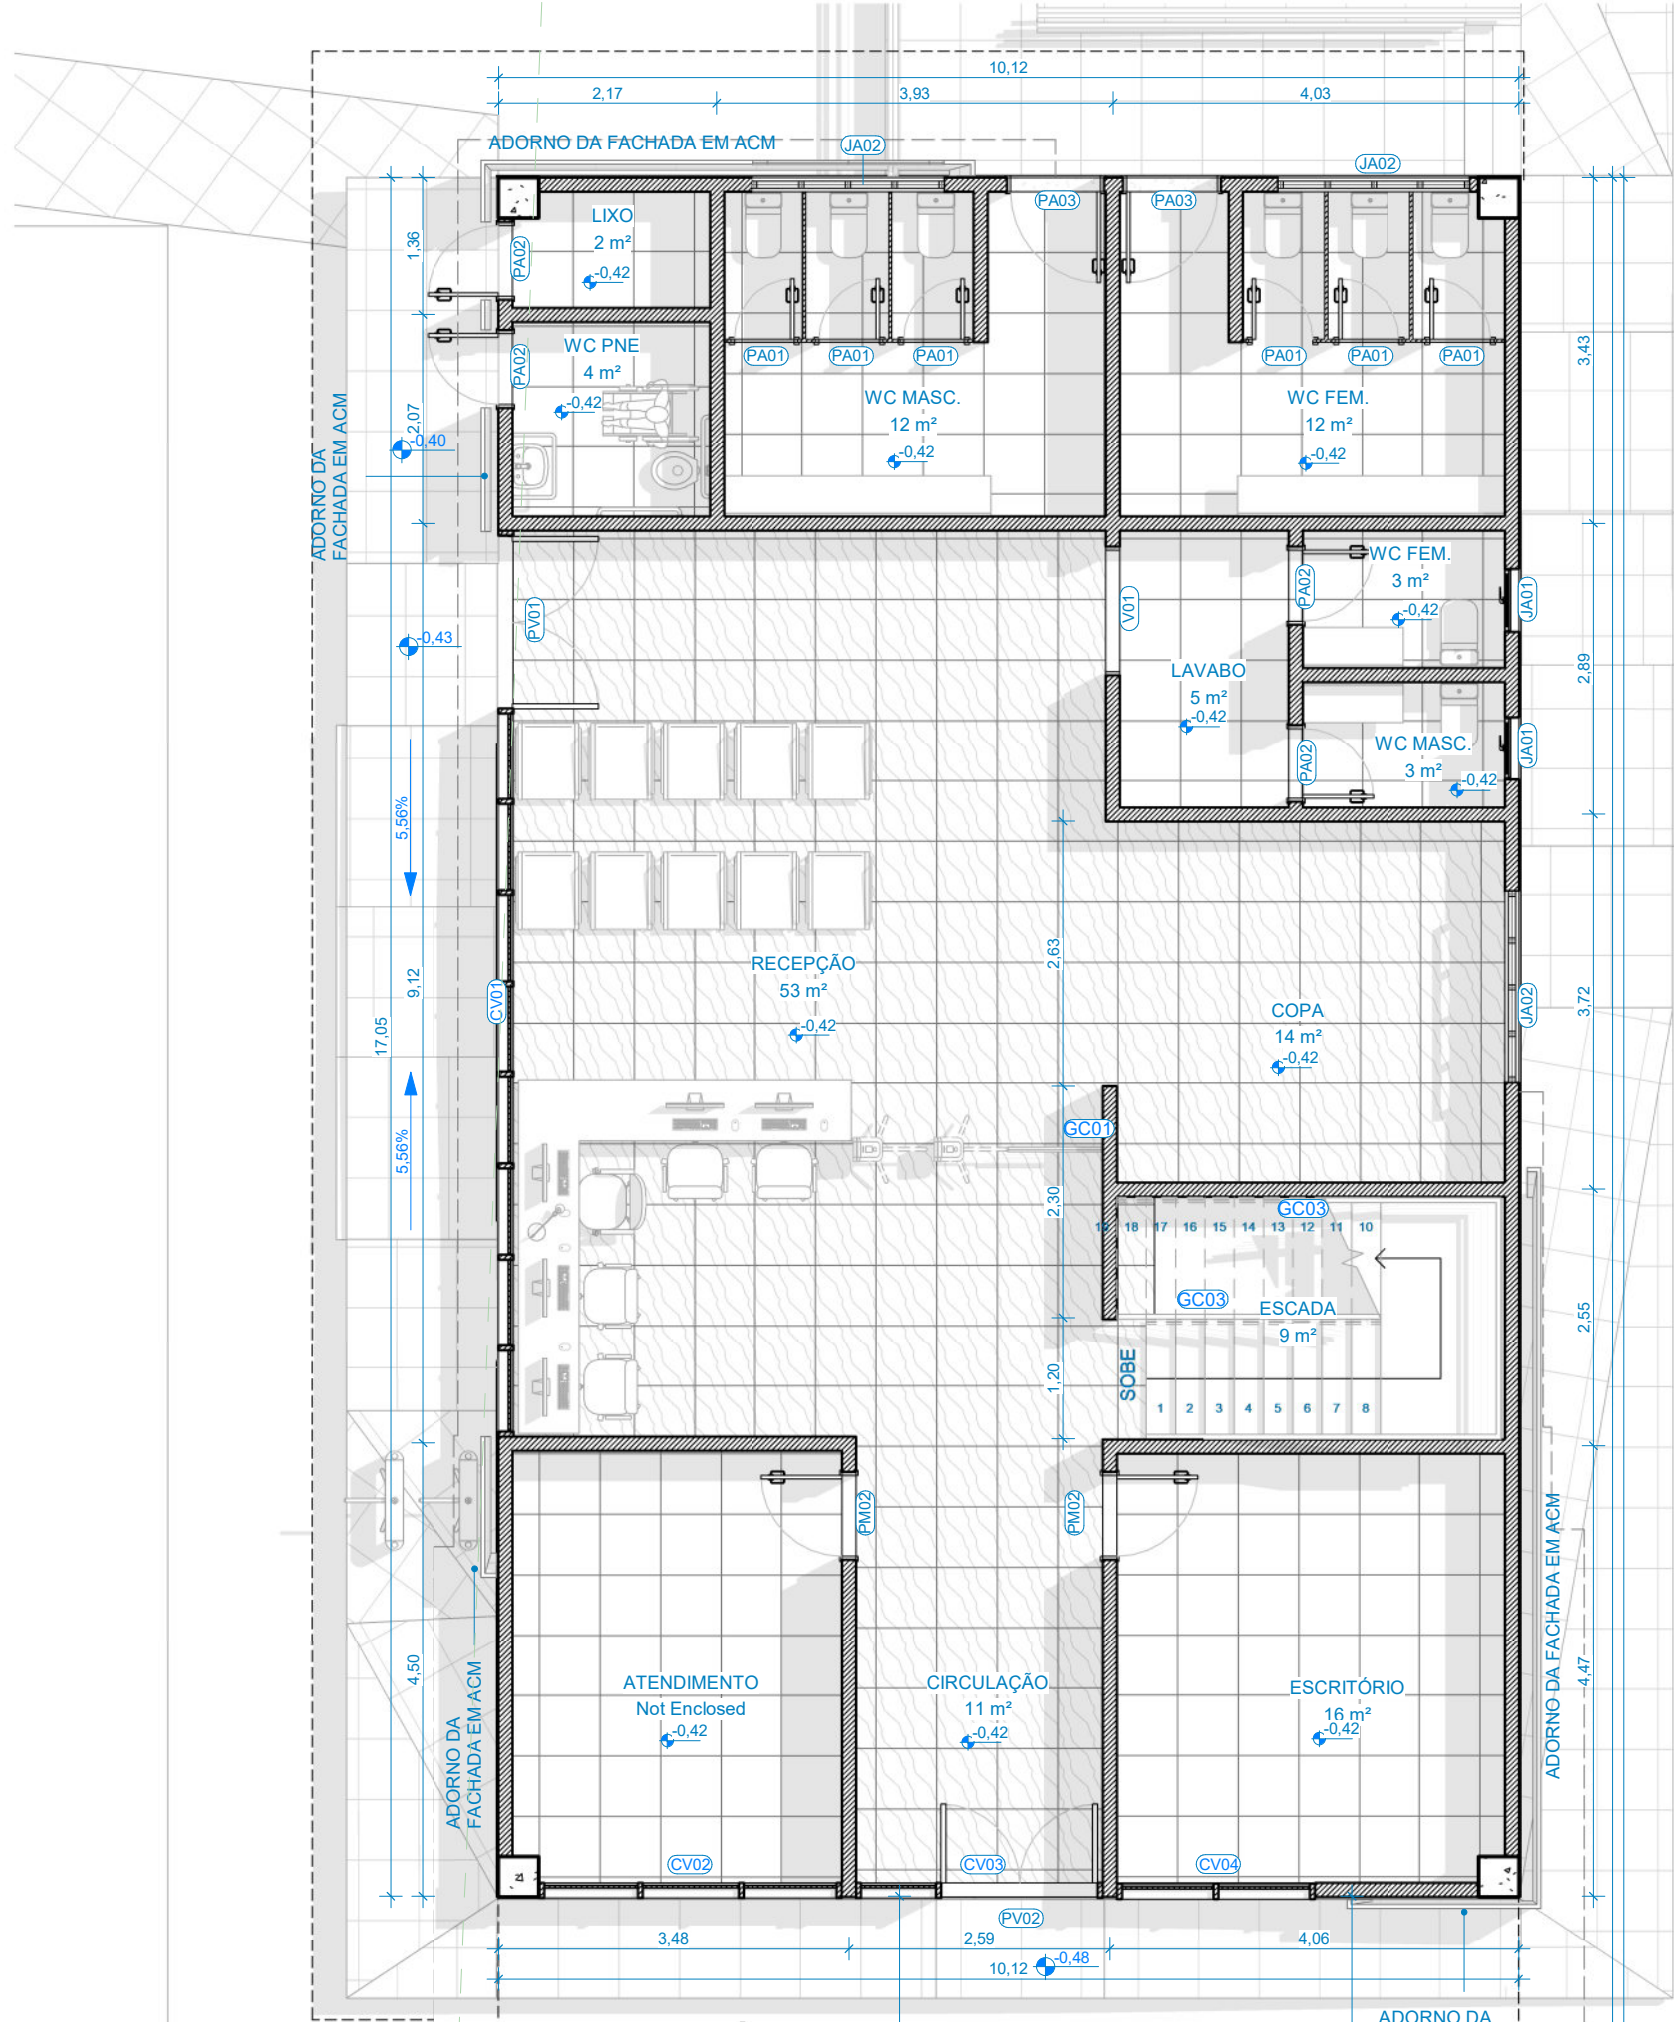


EP - PORTARIA - TÉRREO

1:75

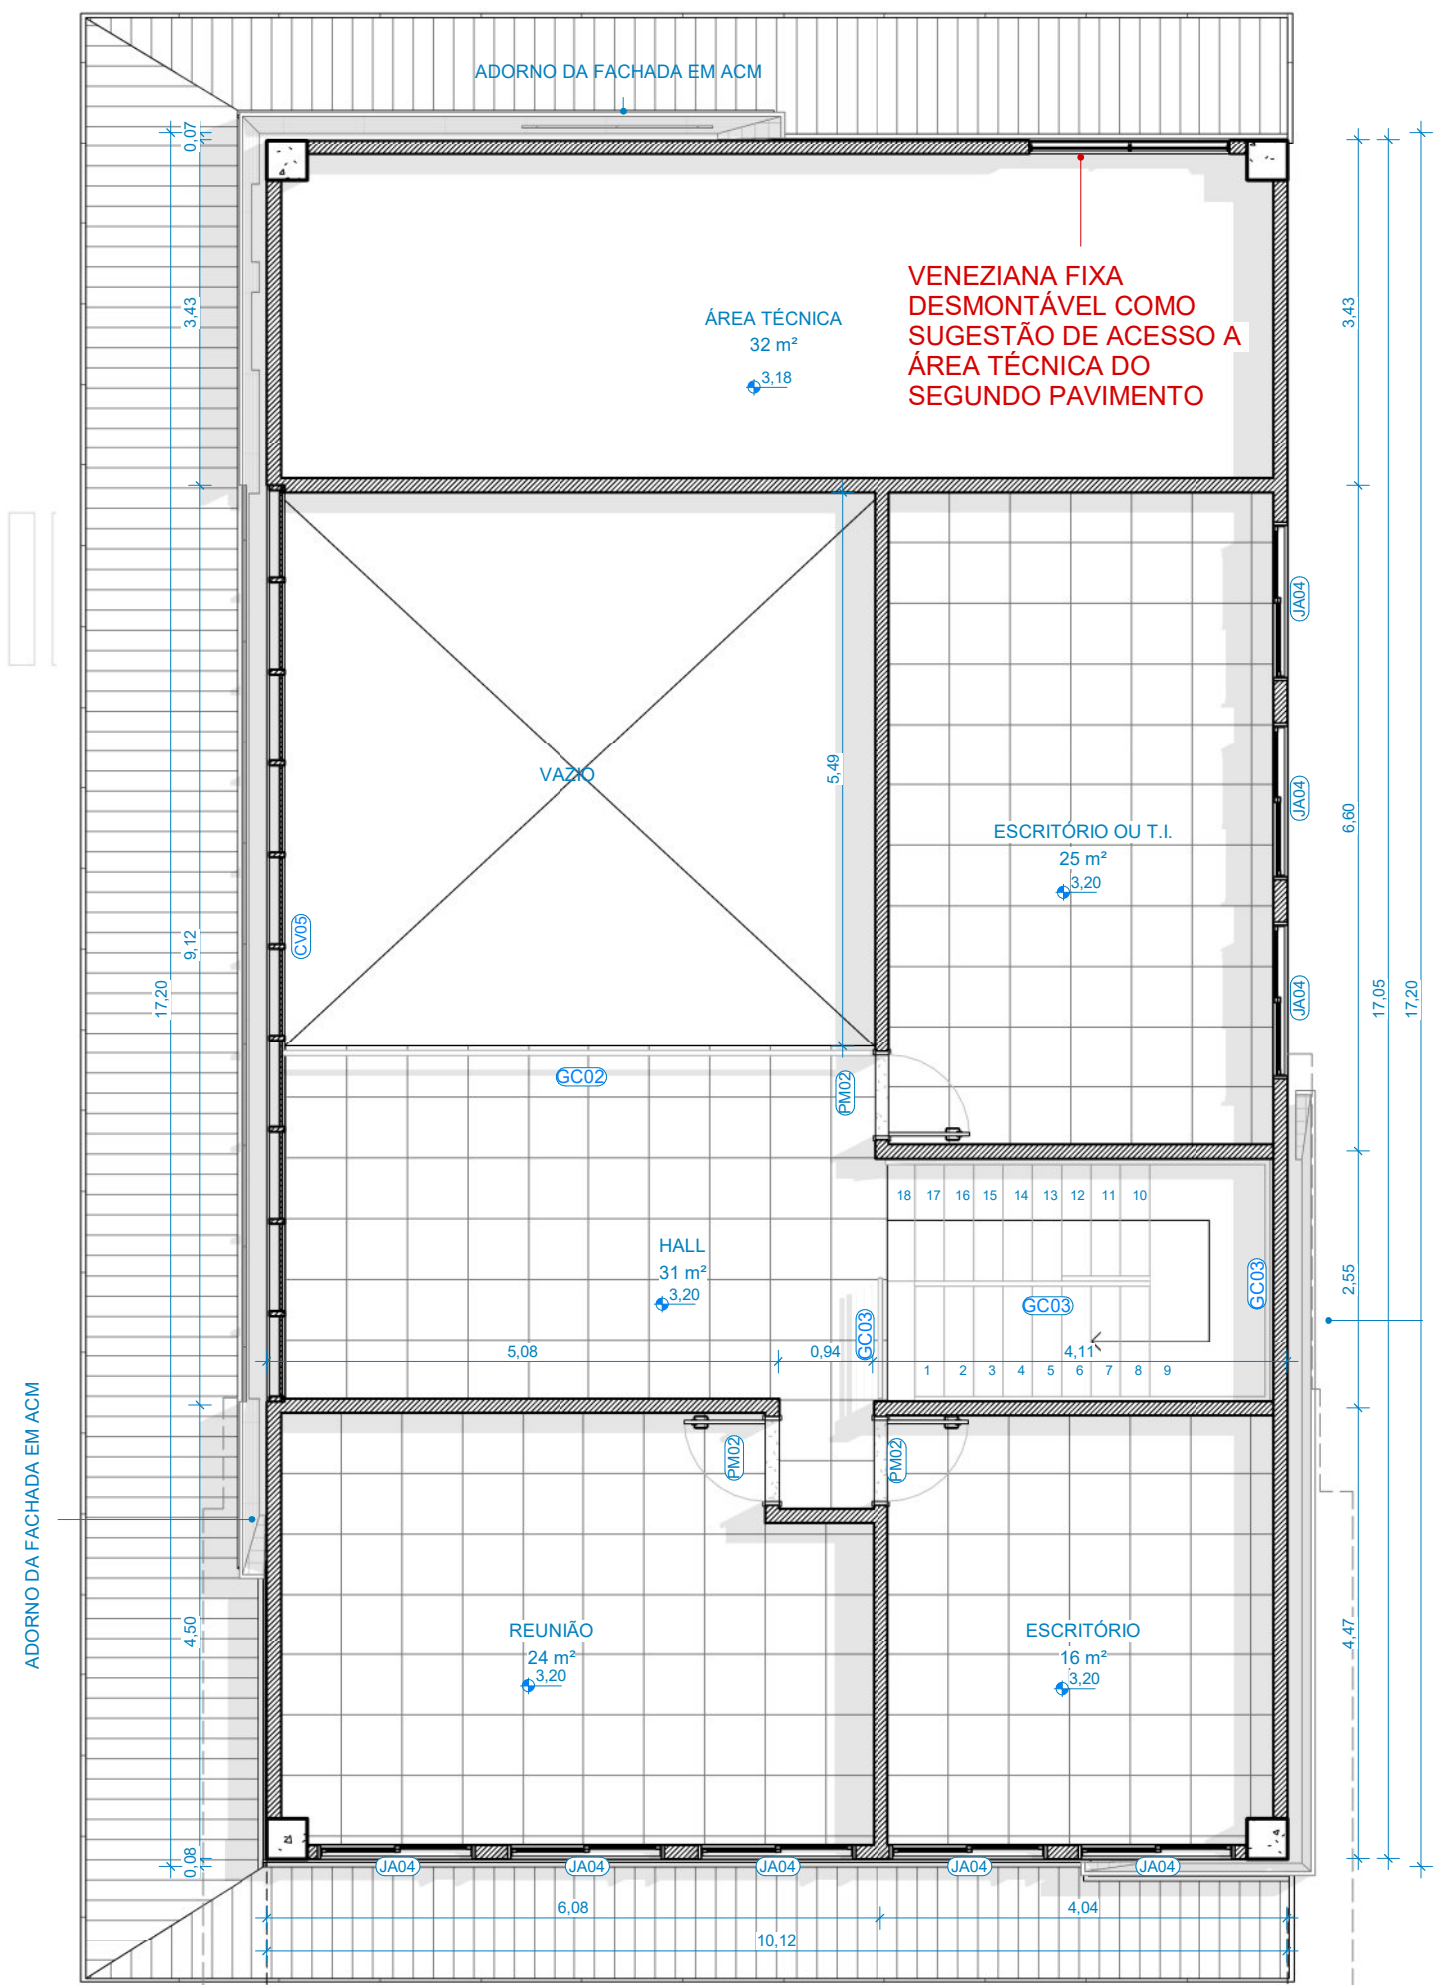

EP - 2º PAV - PORTARIA


1:75

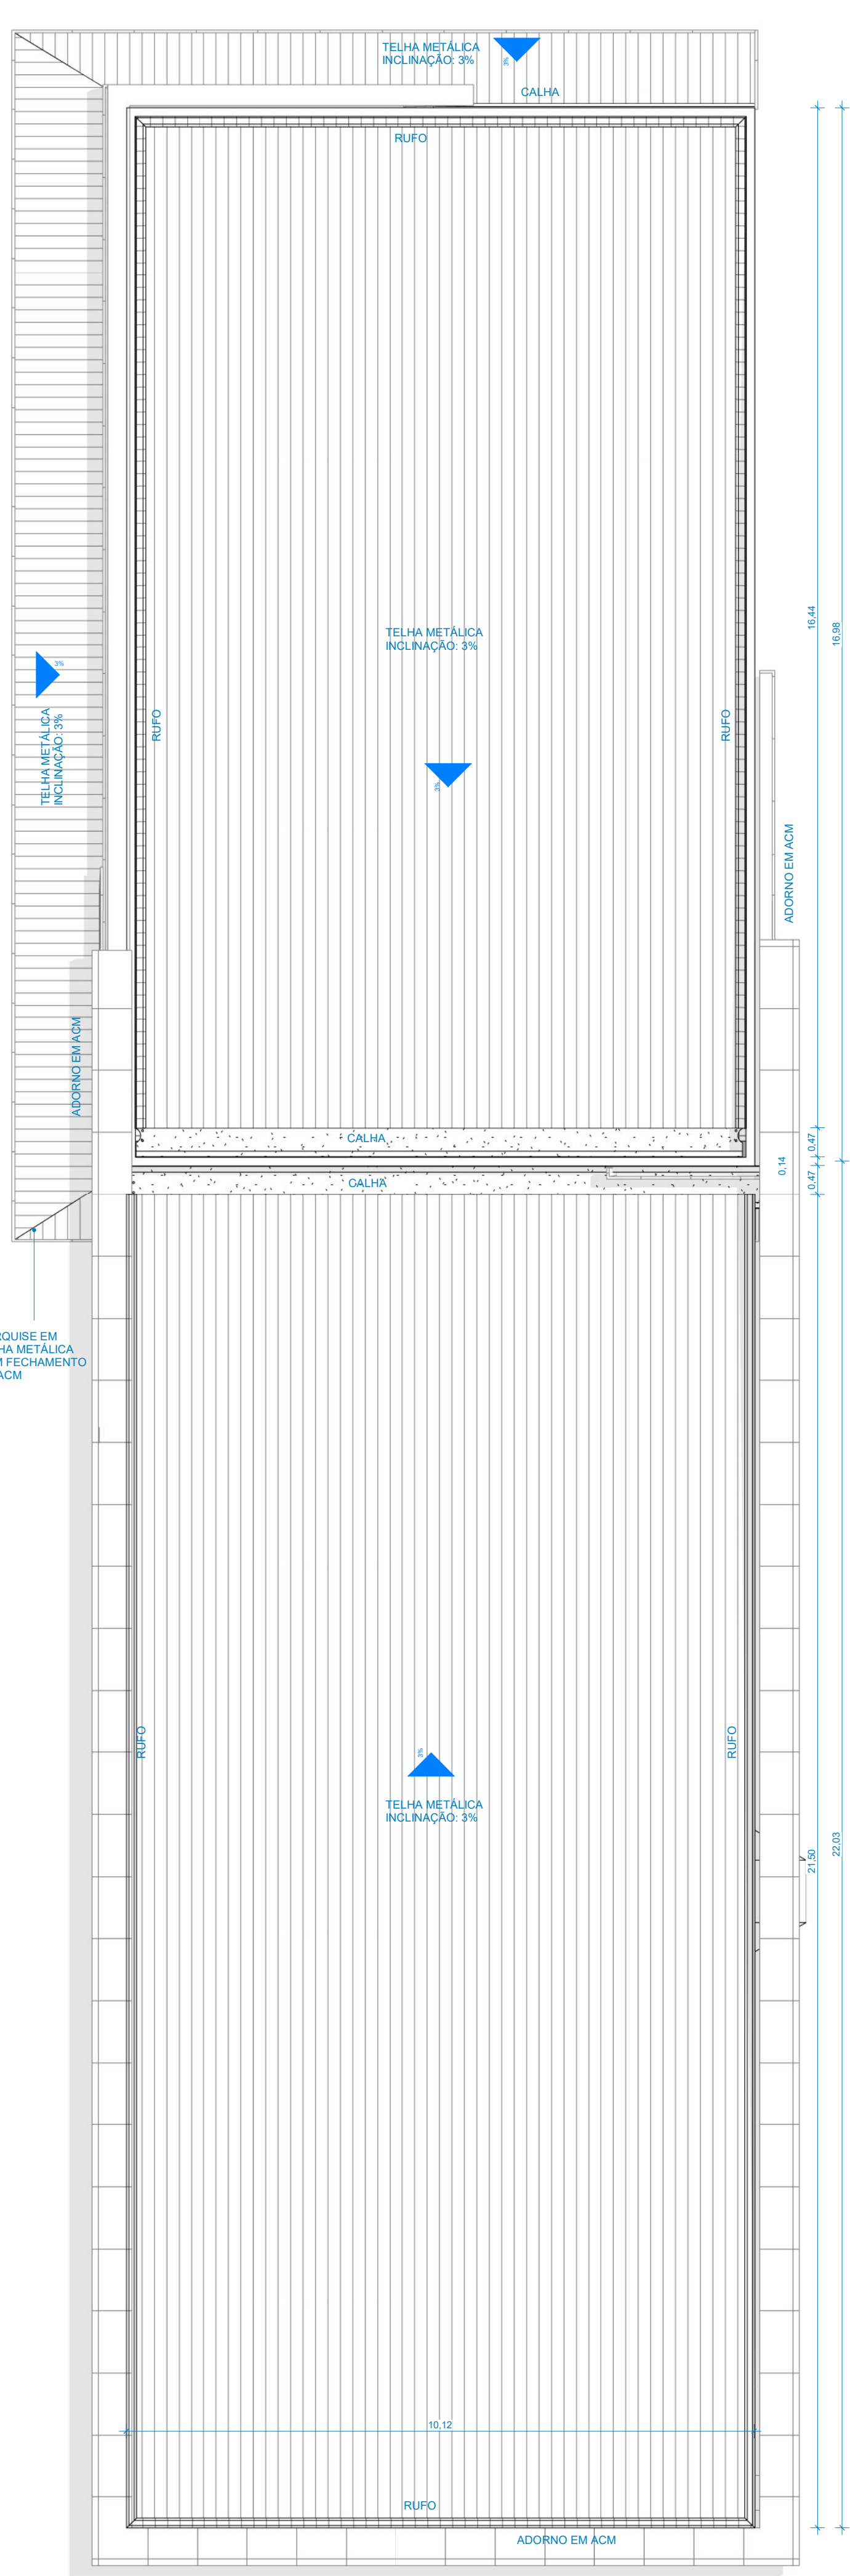

EP - PORTARIA - COBERTURA


1:75

TABELA DE ESQUADRIAS - PORTA					
CÓD.	DESCRIÇÃO	LAR.	ALT.	QTD.	
PA01	PORTA EM ALUMINIO	0,60	2,10	6	
PA02	PORTA EM ALUMINIO	0,70	2,10	5	
PA03	PORTA EM ALUMINIO	0,90	2,10	2	
PM01	PORTA EM MADEIRA 1 FOLHA	0,60	2,10	1	
PM02	PORTA DE MADEIRA SIMPLES 1 FOLHA	0,80	2,10	5	
PV01	PORTA DE GIRO EM ALUMINIO E VIDRO 2 FOLHAS	1,70	2,30	1	
PV02	PORTA DE GIRO EM ALUMINIO E VIDRO 2 FOLHAS	1,56	2,30	1	
V01	VÃO LIVRE EM MADEIRA	1,20	2,10	1	
TABELA DE ESQUADRIAS - JANELAS					
CÓD.	DESCRIÇÃO	LAR.	ALT.	PEIT.	QTD.
JA01	JANELA MAXIMAR 1 FOLHA ALUMINIO E VIDRO	0,60	0,60	1,50	3
JA02	JANELA MAXIM-AR EM ALUMINIO E VIDRO 4 FOLHAS	1,90	0,60	1,50	3
JA03	JANELA DE CORRER 2 FOLHAS ALUMINIO E VIDRO	1,20	1,20	1,30	1
JA04	JANELA DE CORRER 2 FOLHAS ALUMINIO E VIDRO	1,50	1,20	1,10/1,30	10
TABELA DE ESQUADRIAS - CORTINA DE VIDRO					
CÓD.	DESCRIÇÃO	ÁREA			
CV01	PELE DE VIDRO	23 m²			
CV02	PELE DE VIDRO	9 m²			
CV03	PELE DE VIDRO	4 m²			
CV04	PELE DE VIDRO	6 m²			
CV05	PELE DE VIDRO	21 m²			
TABELA DE ESQUADRIAS - CORRIMÃO					
CÓD.	DESCRIÇÃO	QTD.			
GC01	GUARDA CORPO EM ALUMINIO	1			
GC02	GUARDA CORPO EM ALUMINIO	1			
GC03	GUARDA CORPO EM AÇO INOX h=110cm COM CORRIMÃO DE h=90cm	3			

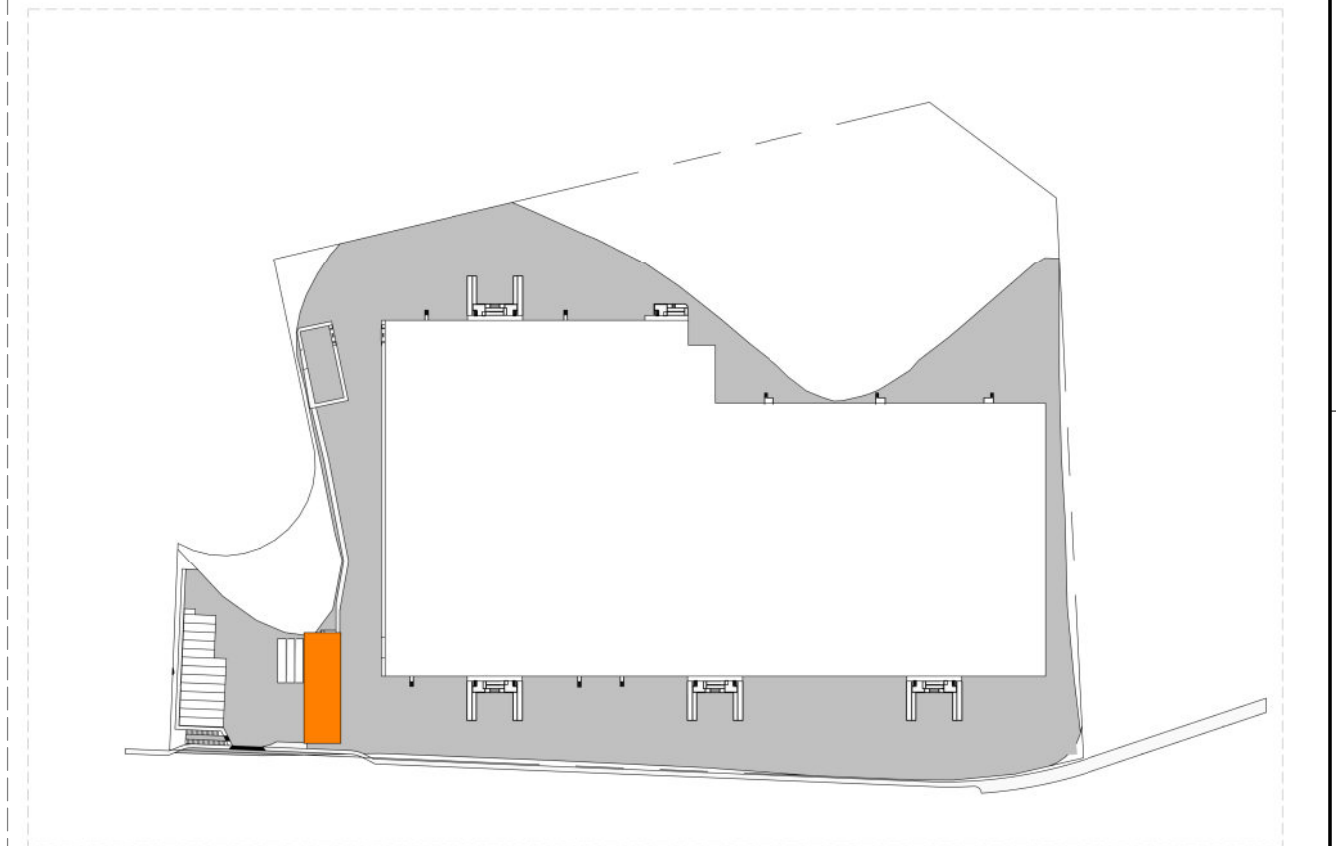


- NOTAS**
- AS DEFINIÇÕES DE GEOMETRIA, ESPECIFICAÇÕES, FLUXOS, DIMENSÕES FORAM DEFINIDOS EM ESTUDO PRELIMINAR RECEBIDO DA NASCIMENTO;
 - COTAS EM METROS;
 - ALTURAS DA ESQUADRIAS E PEITORIS ESTÃO DE ACORDO COM PROJETO ARQUITETÔNICO RECEBIDO;
 - NO COMPARTIMENTO ESCRITÓRIO OU T.I. FORAM ACRESCENTADAS DUAS JANELAS PARA QUE A QUANTIDADE DE ABERTURA OBEDEÇA À NORMA DE DESEMPENHO.


19/02/2021	00	EMIÇÃO INICIAL	AGUARDANDO ANÁLISE
DATA	Nº REV.	DESCRIÇÃO	SITUAÇÃO
EMPENHAMENTO:			
ETAPA DE PROJETO:			
DISCIPLINA:			
ASSUNTO:			
DESENVOLVIMENTO:			REALIZAÇÃO:
AUTOR DO PROJETO:			CONTEÚDO:
PROPRIETÁRIO:			ELABORAÇÃO:
ENDEREÇO DO EMPENHAMENTO:			CÓDIGO DO ARQUIVO:
Avenida Principal 1, quadra V1, Polo Empresarial Cercado de Pedra, Civil II, Serra-ES			N10607.ARP.EP.01.R00
			NUMERAÇÃO:
			EP01

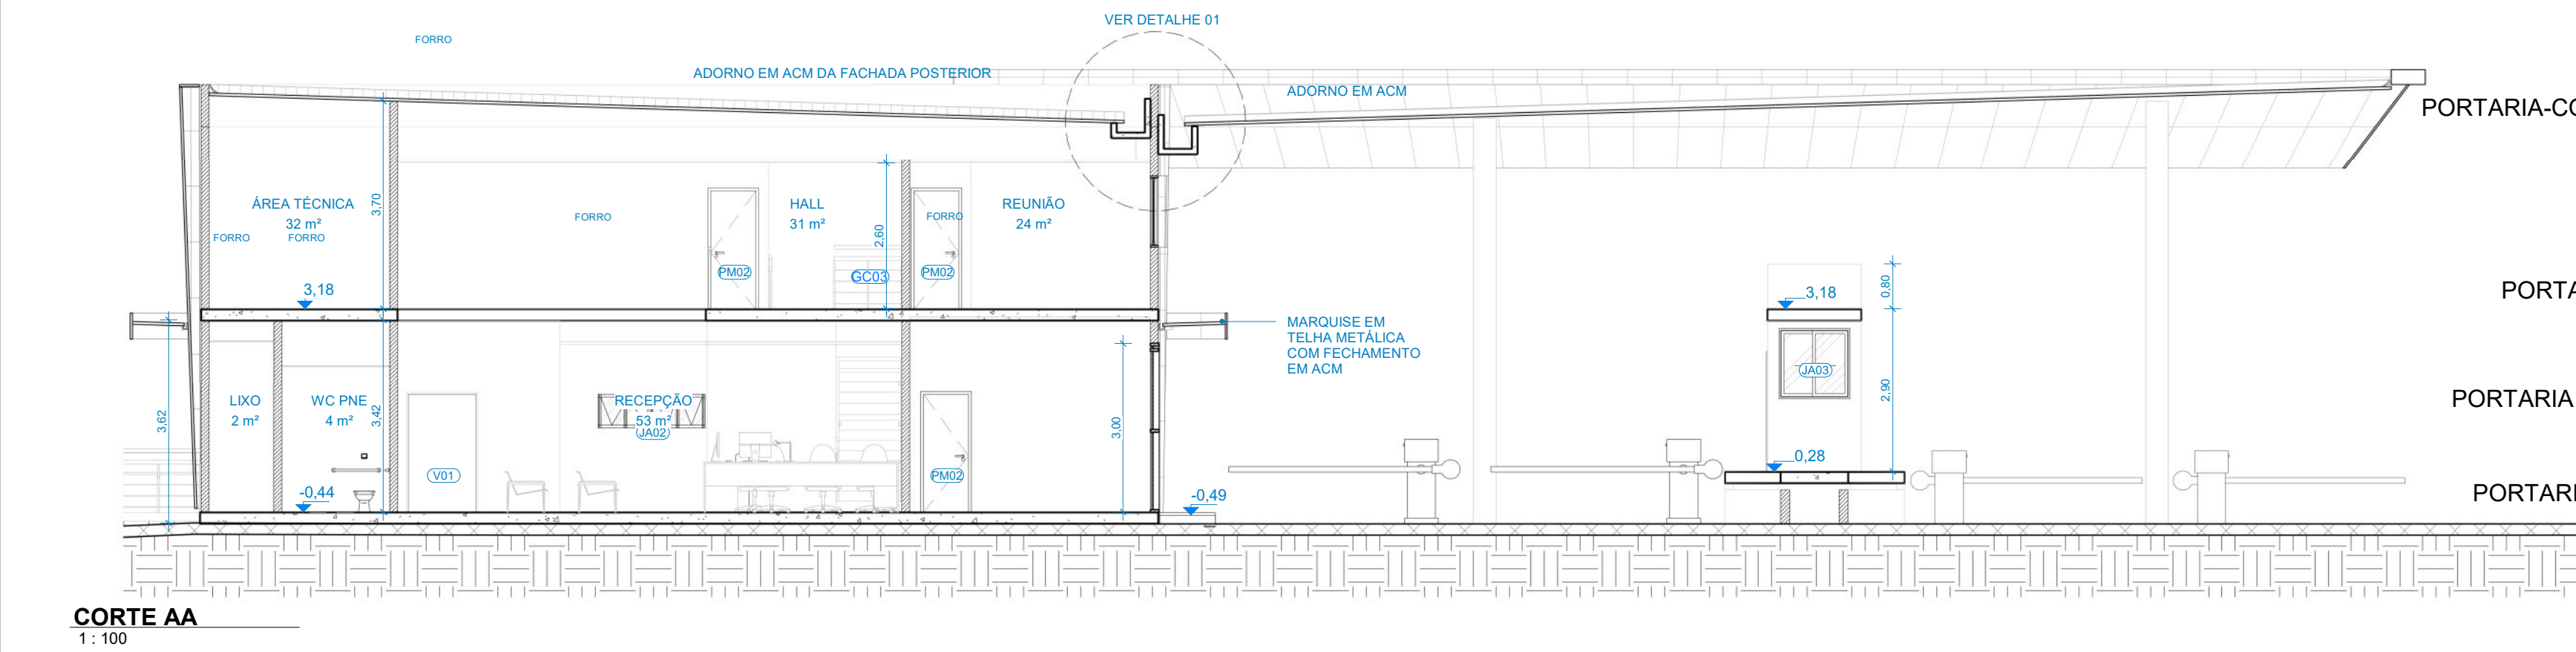


CORTE AA
1 : 100

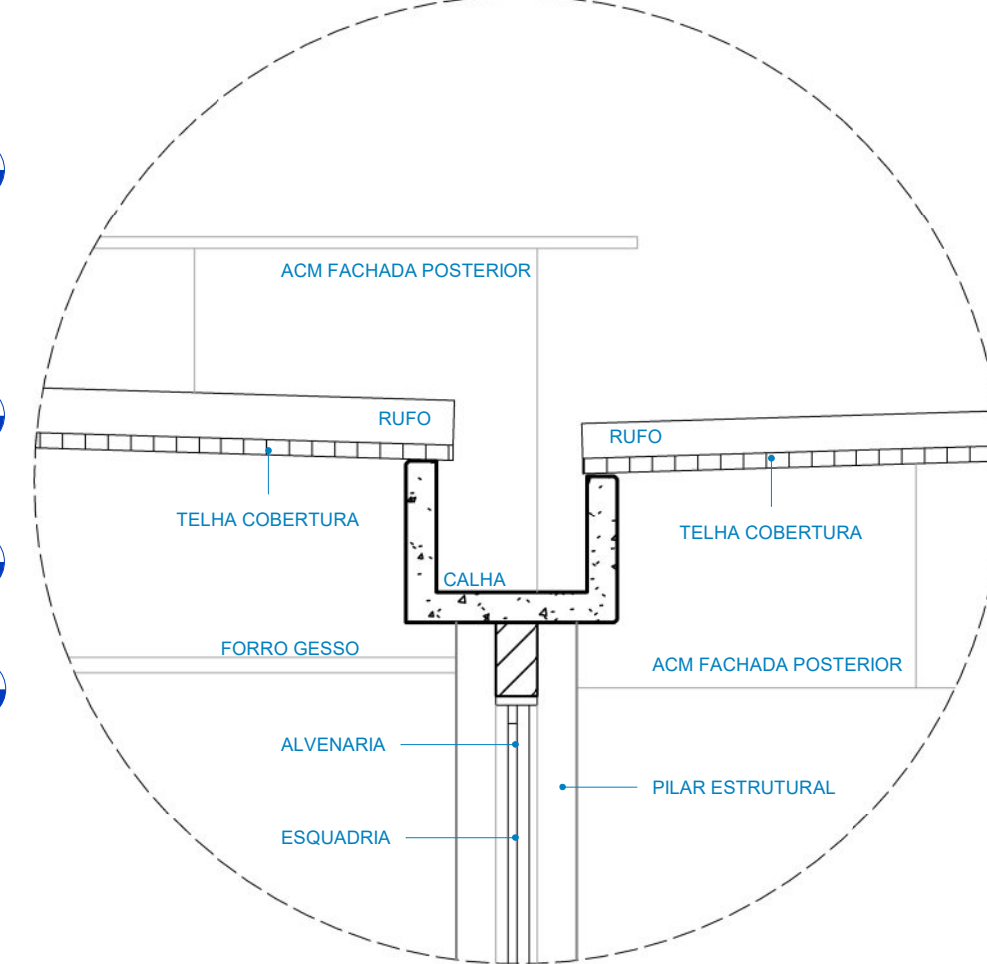


DETALHE 01 - SUGESTÃO CALHA ÚNICA
1 : 25

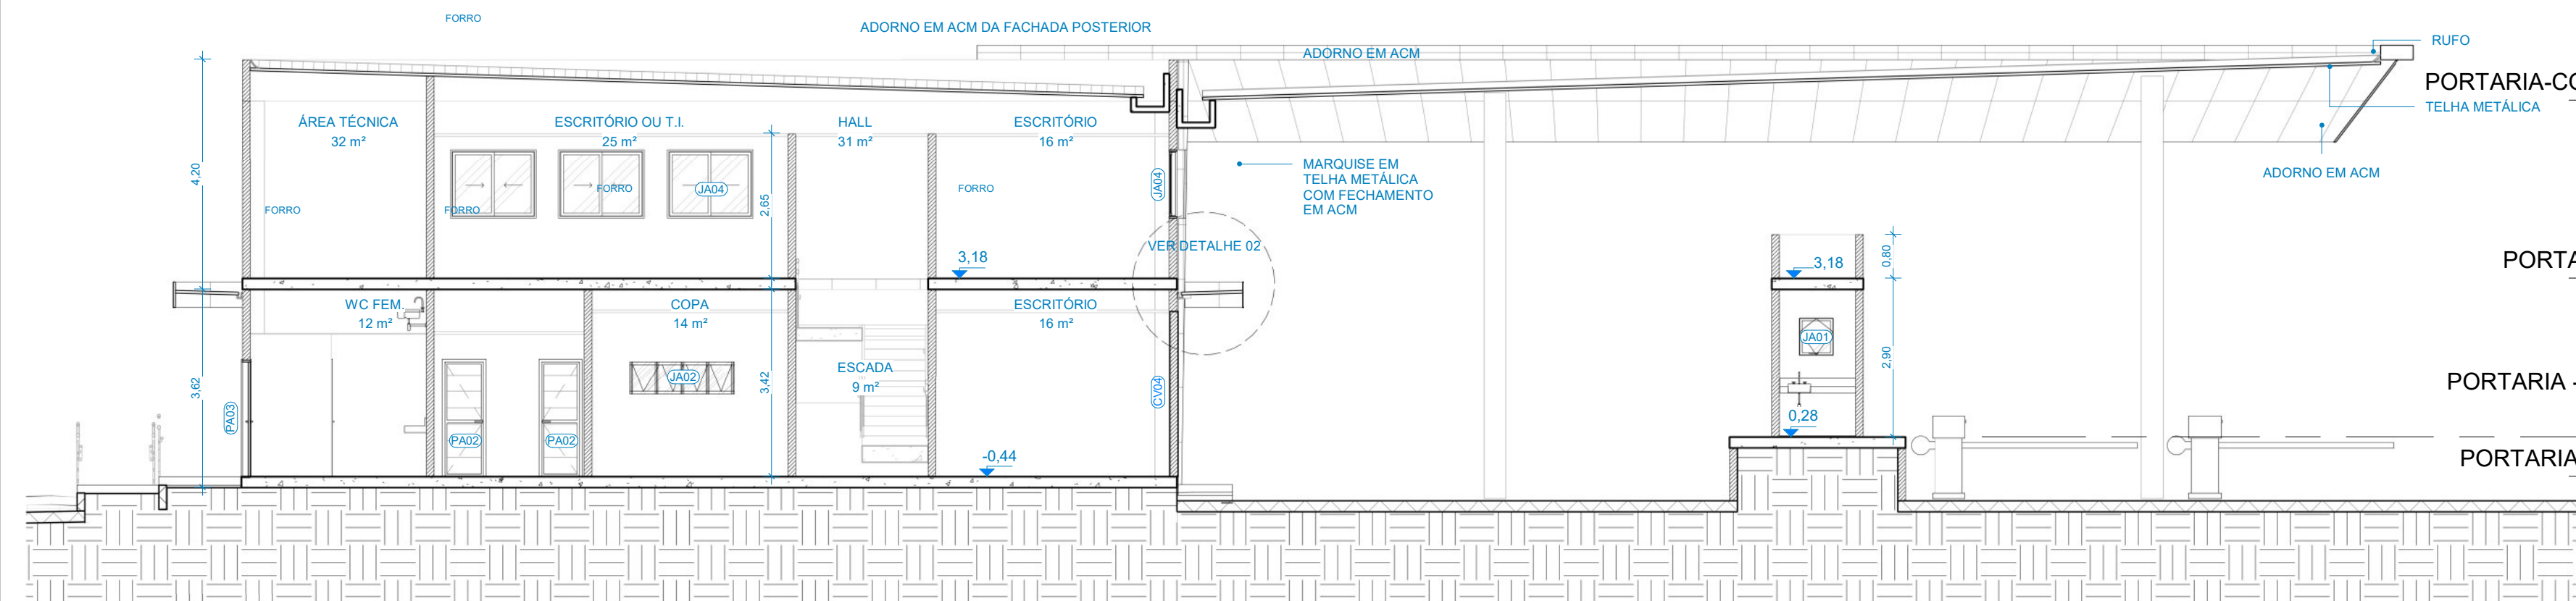


CORTE CC
1 : 100

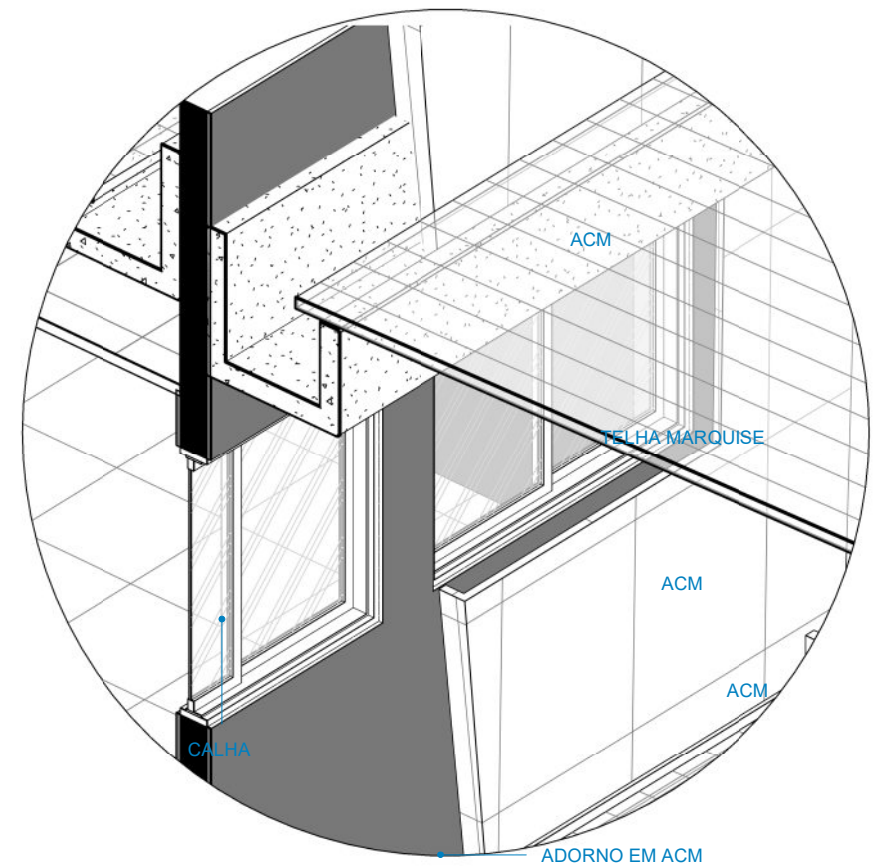

DETALHE 02 - INTERFACE CALHA E ACM

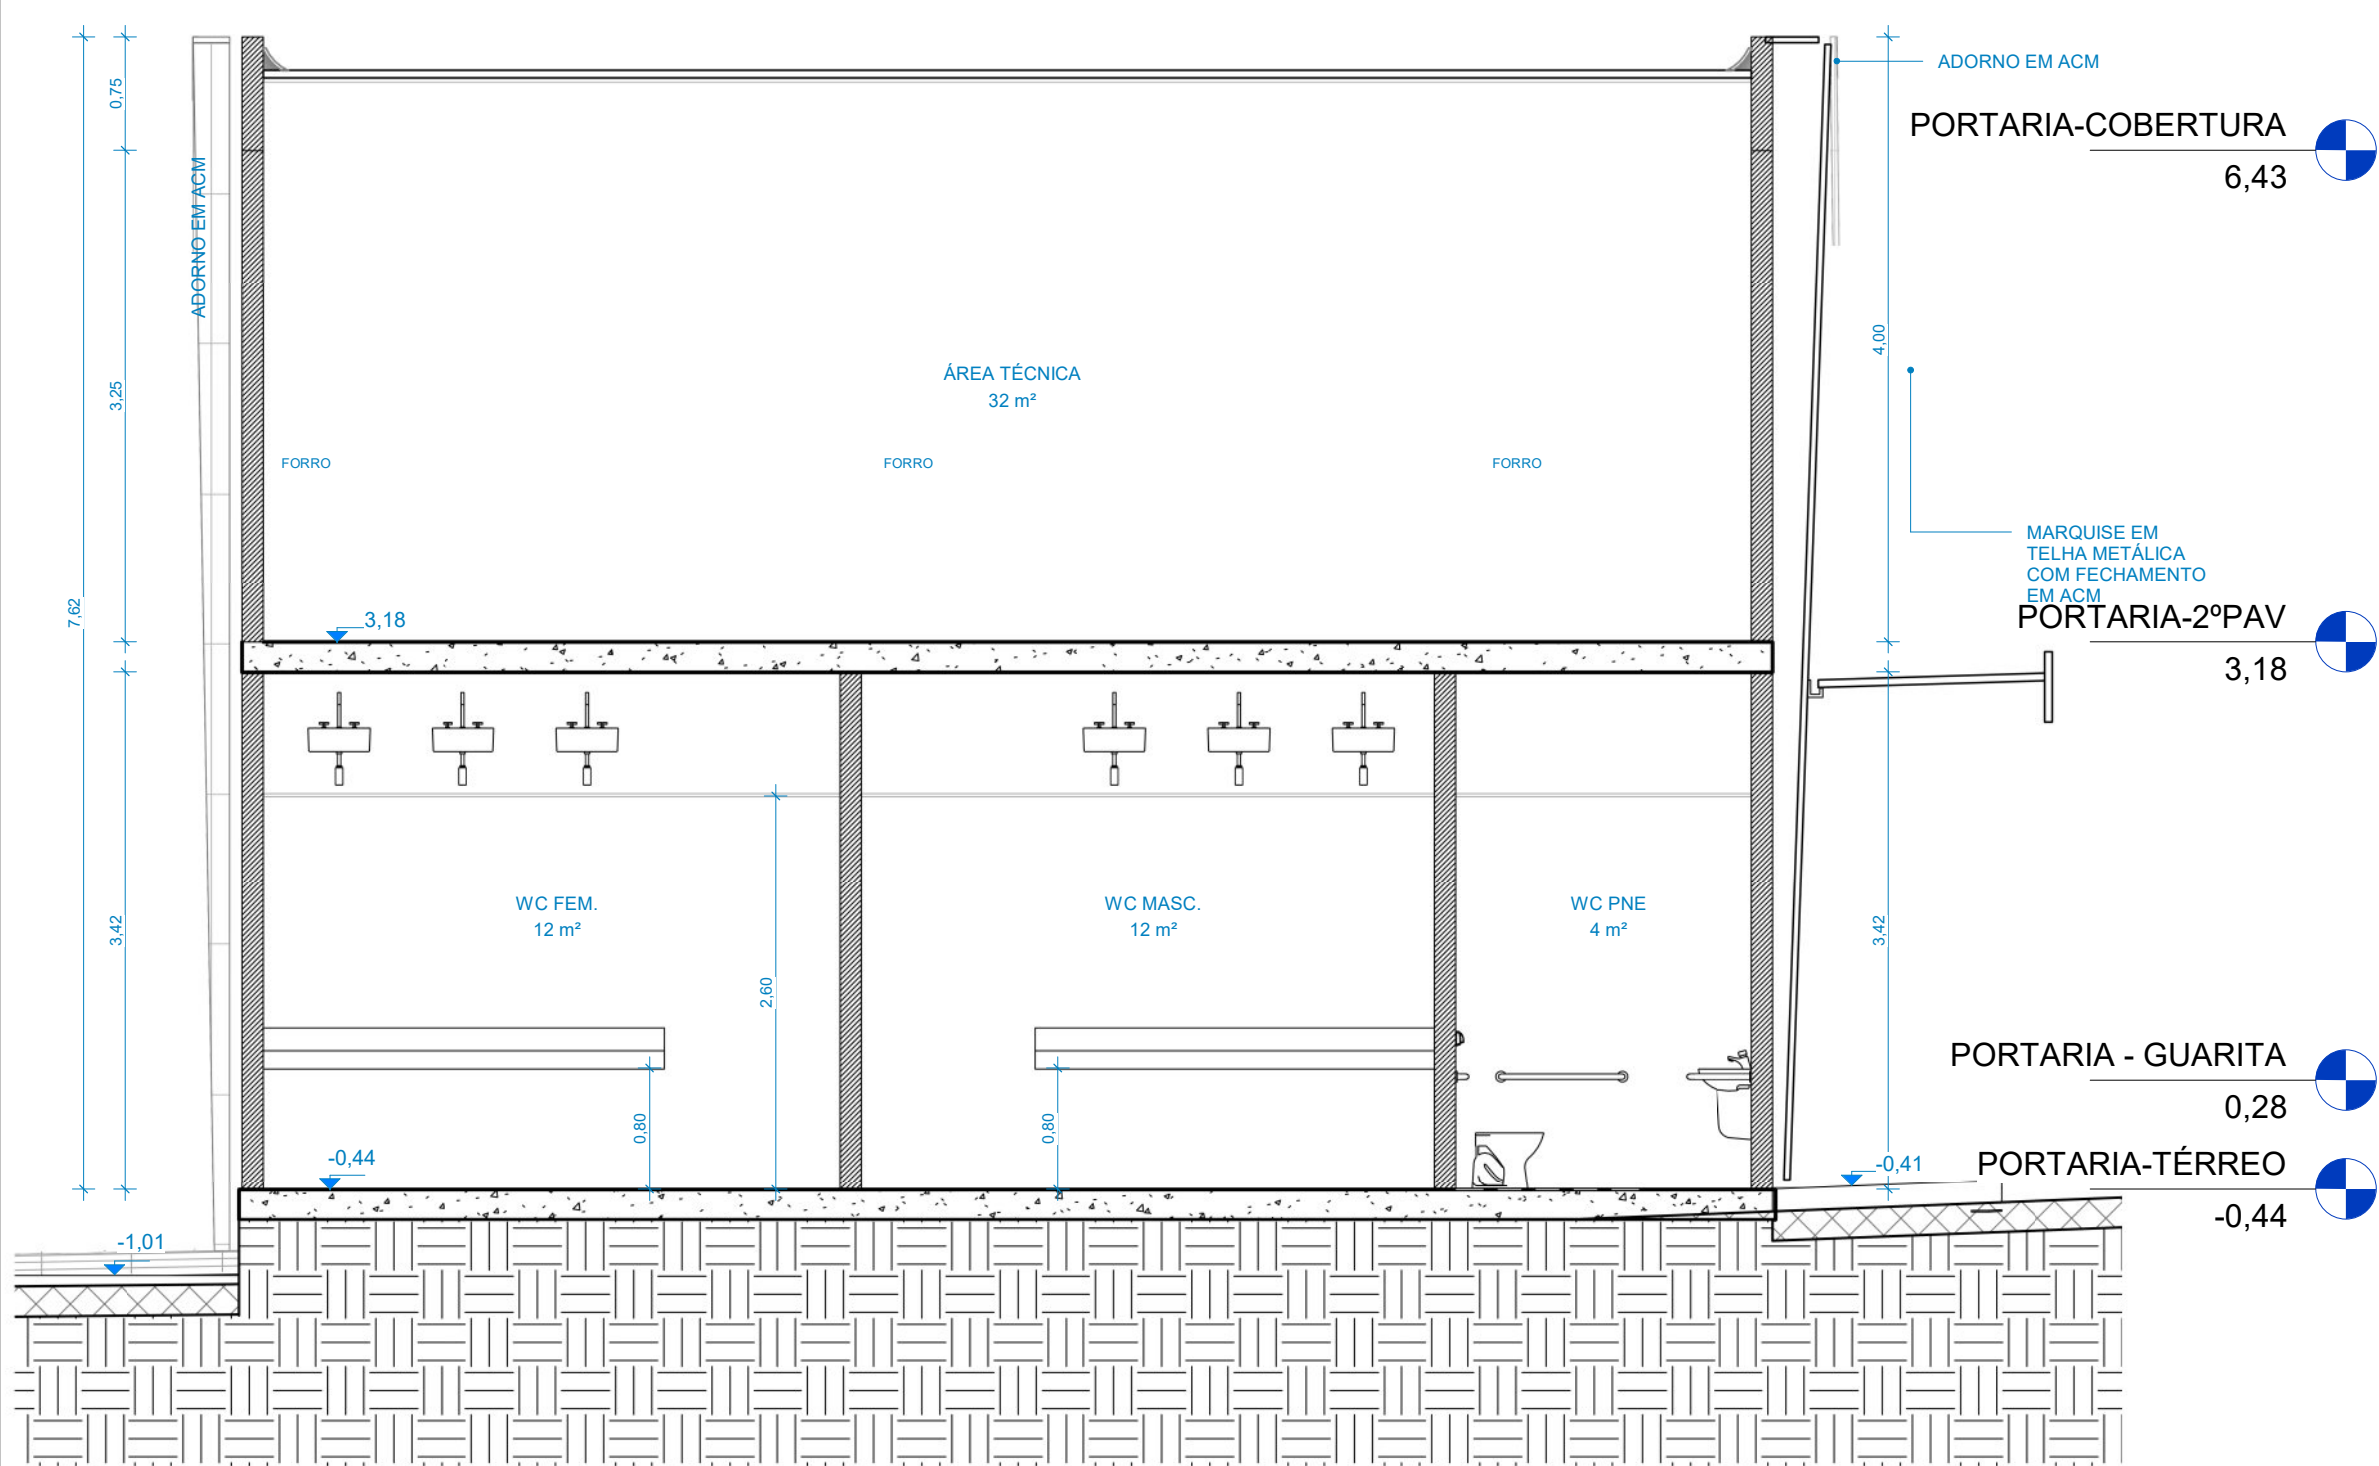

CORTE BB
1 : 50

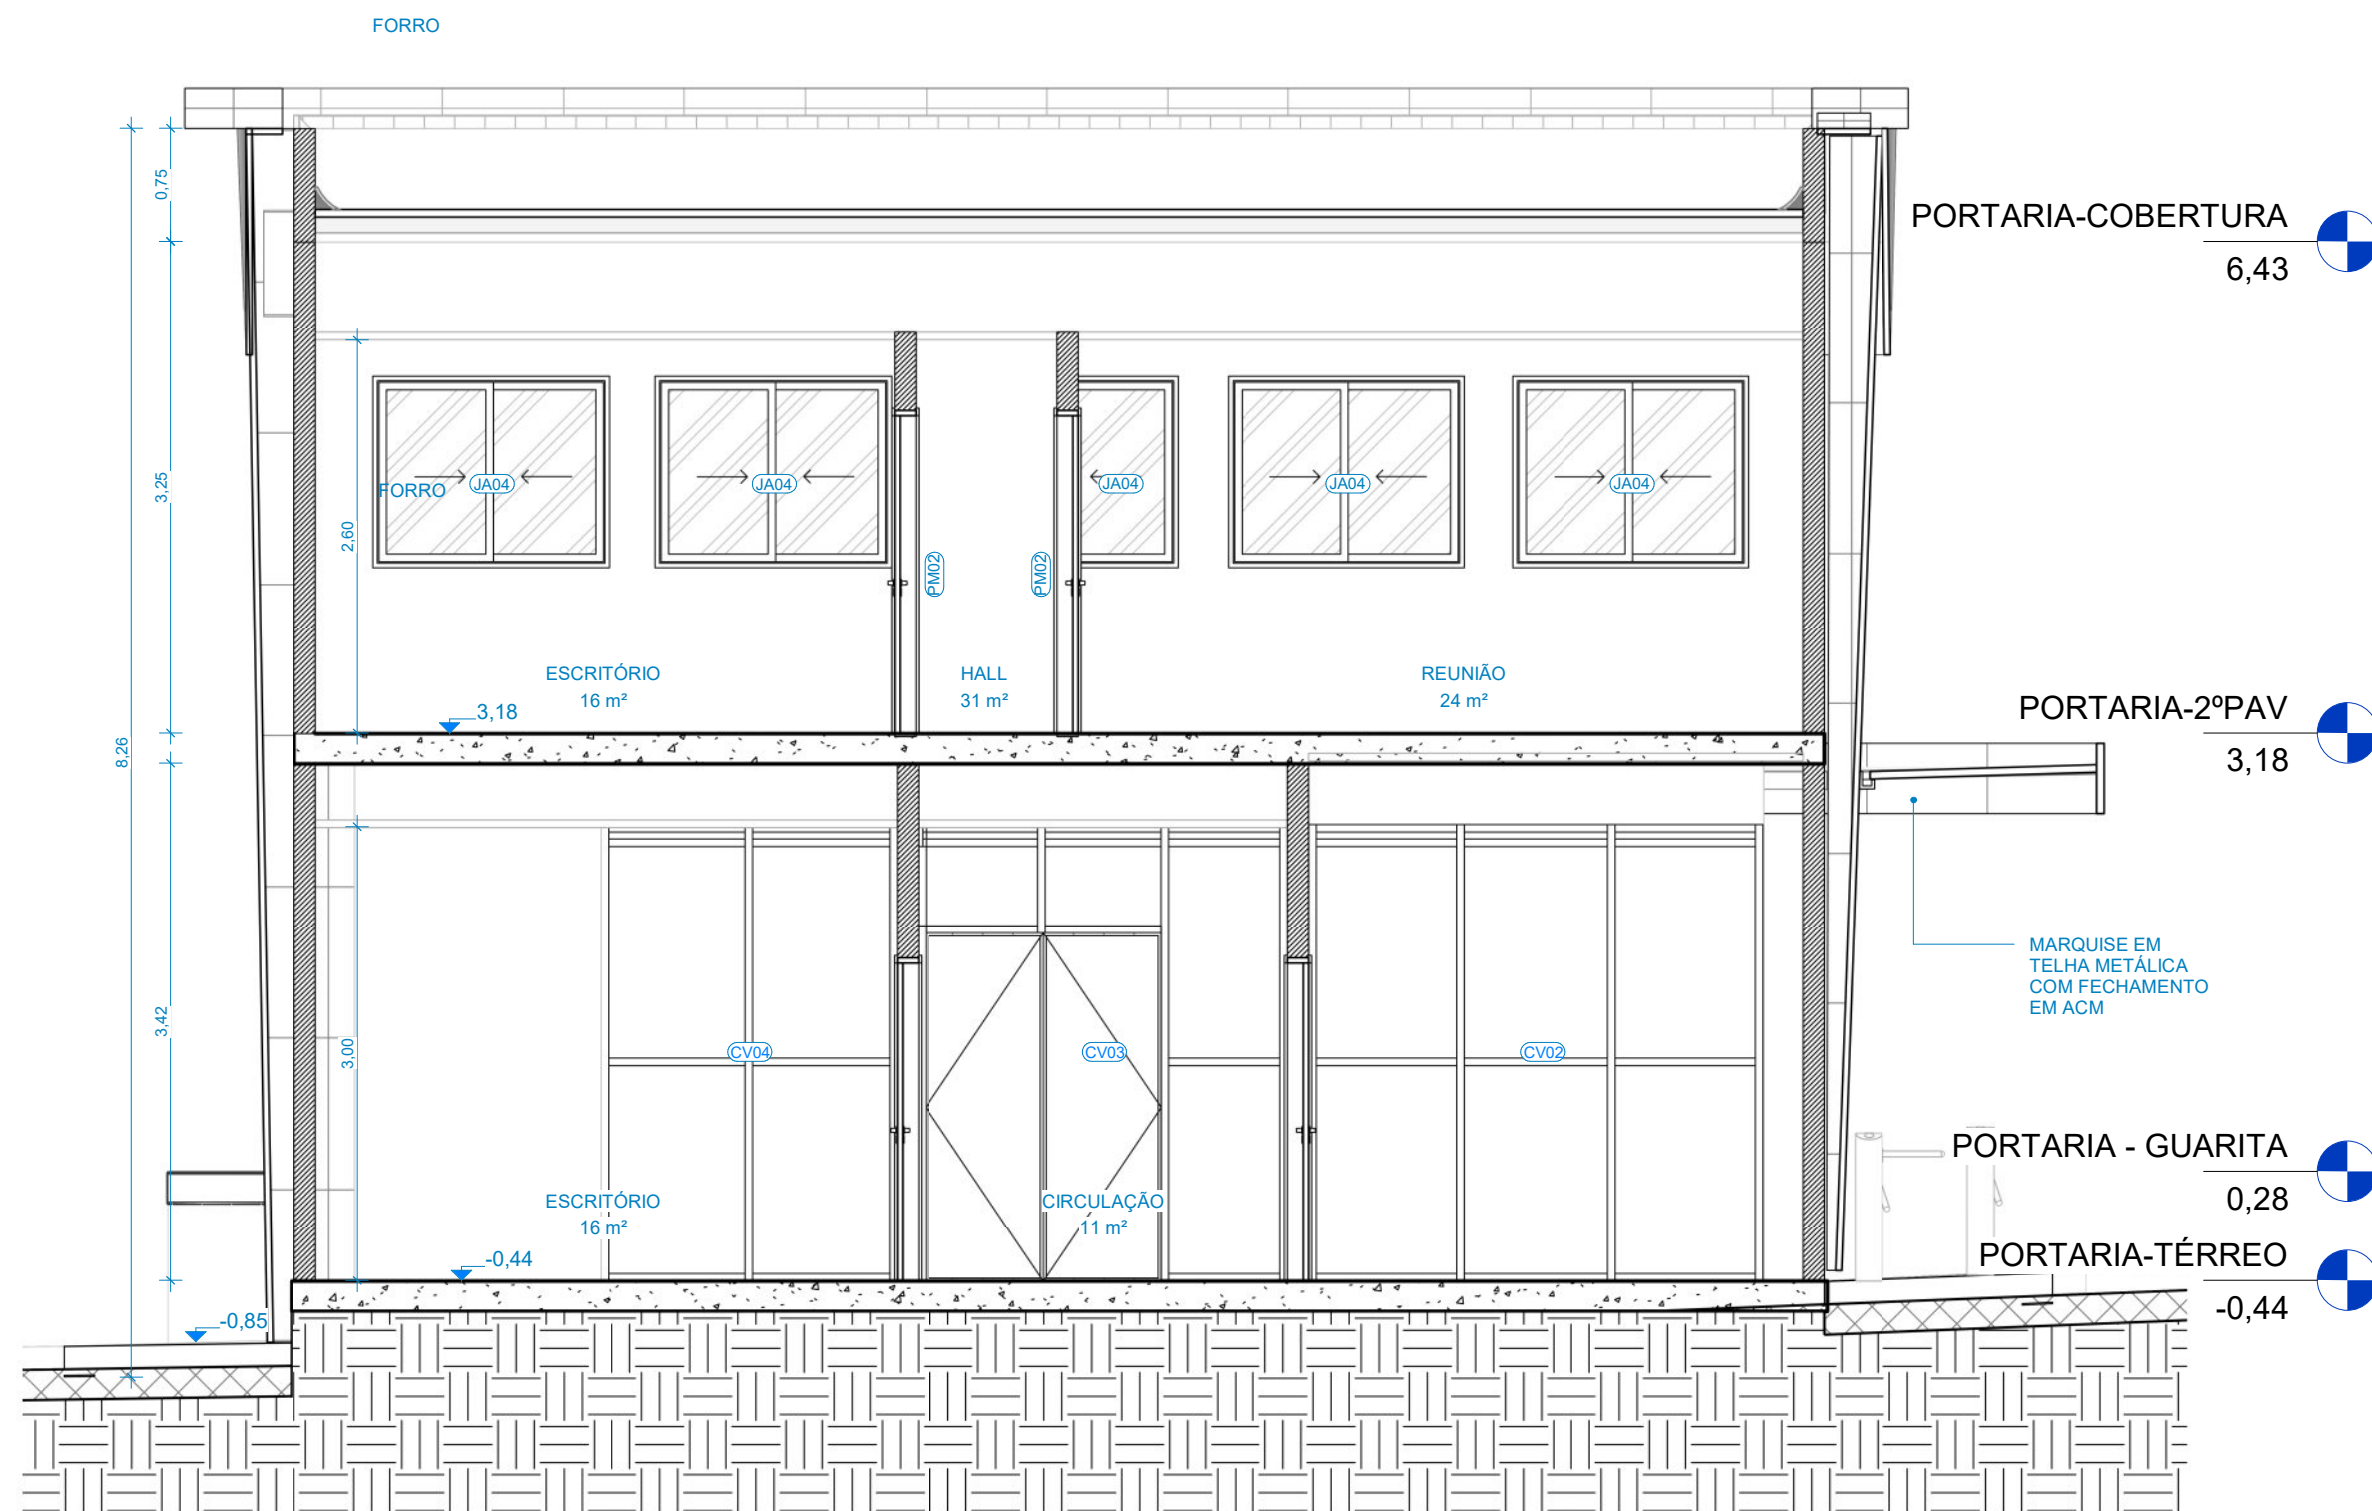



CORTE DD
1 : 50

TABELA DE ESQUADRIAS - PORTA				
CÓD.	DESCRIÇÃO	LAR.	ALT.	QTD.
PA01	PORTA EM ALUMÍNIO	0,60	2,10	6
PA02	PORTA EM ALUMÍNIO	0,70	2,10	5
PA03	PORTA EM ALUMÍNIO	0,90	2,10	2
PM01	PORTA EM MADEIRA 1 FOLHA	0,60	2,10	1
PM02	PORTA DE MADEIRA SIMPLES 1 FOLHA	0,80	2,10	5
PV01	PORTA DE GIRO EM ALUMÍNIO E VIDRO 2 FOLHAS	1,70	2,30	1
PV02	PORTA DE GIRO EM ALUMÍNIO E VIDRO 2 FOLHAS	1,56	2,30	1
V01	VÃO LIVRE EM MADEIRA	1,20	2,10	1

TABELA DE ESQUADRIAS - JANELAS					
CÓD.	DESCRIÇÃO	LAR.	ALT.	PEIT.	QTD.
JA01	JANELA MAXIMAR 1 FOLHA ALUMÍNIO E VIDRO	0,60	0,60	1,50	3
JA02	JANELA MAXIM-AR EM ALUMÍNIO E VIDRO 4 FOLHAS	1,90	0,60	1,50	3
JA03	JANELA DE CORRER 2 FOLHAS ALUMÍNIO E VIDRO	1,20	1,20	1,10	1
JA04	JANELA DE CORRER 2 FOLHAS ALUMÍNIO E VIDRO	1,50	1,20	1,10	10


TABELA DE ESQUADRIAS - CORTINA DE VIDRO			
CÓD.	DESCRIÇÃO	ÁREA	
CV01	PELE DE VIDRO	23 m²	
CV02	PELE DE VIDRO	9 m²	
CV03	PELE DE VIDRO	4 m²	
CV04	PELE DE VIDRO	6 m²	
CV05	PELE DE VIDRO	21 m²	

TABELA DE ESQUADRIAS - CORRIMÃO			
CÓD.	DESCRIÇÃO	QTD.	
GC01	GUARDA CORPO EM ALUMÍNIO	1	
GC02	GUARDA CORPO EM ALUMÍNIO	1	
GC03	GUARDA CORPO EM AÇO INOX h=110cm COM CORRIMÃO DE h=90cm	3	

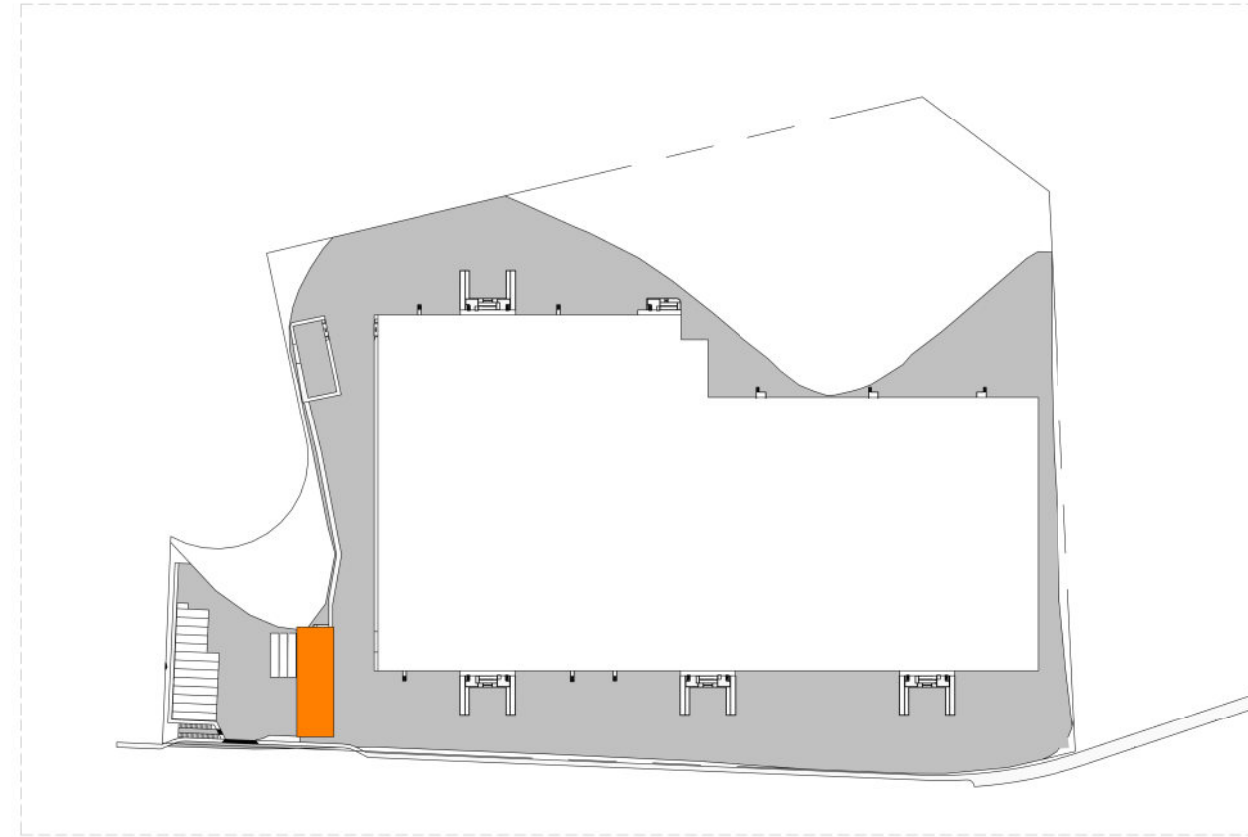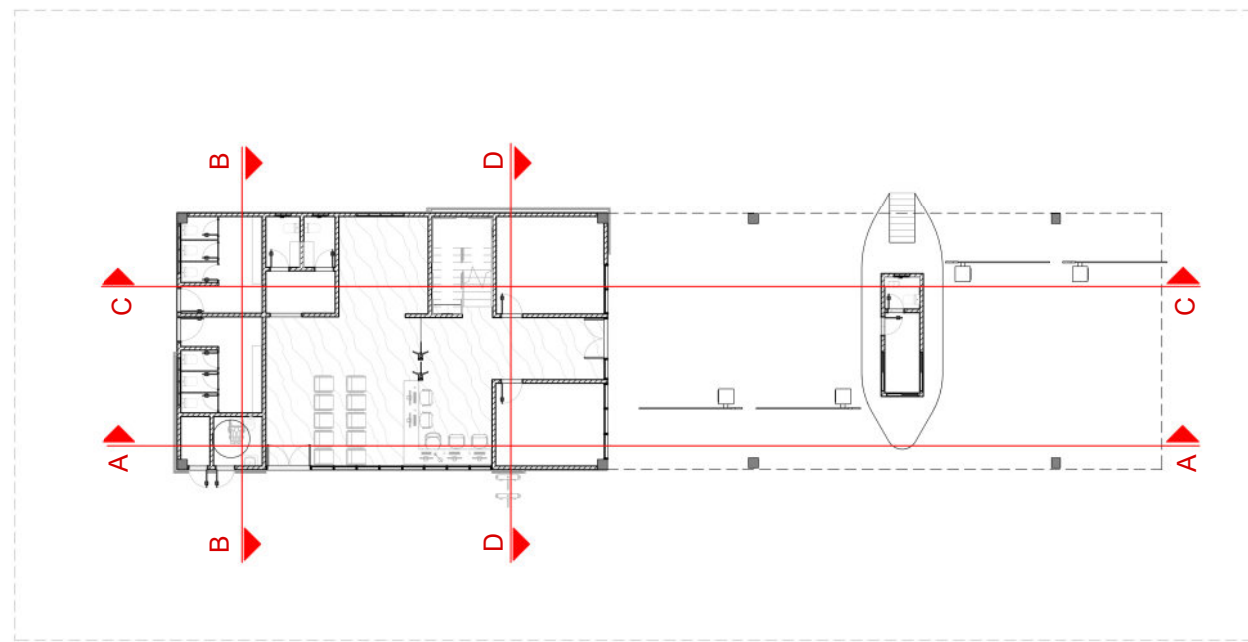


- NOTAS**
1. AS DEFINIÇÕES DE GEOMETRIA, ESPECIFICAÇÕES, FLUXOS, DIMENSÕES FORAM DEFINIDOS EM ESTUDO PRELIMINAR RECEBIDO DA NASCIMENTO;
 2. COTAS EM METROS;
 3. ALTURAS DA ESQUADRIAS E PEITORIS ESTÃO DE ACORDO COM PROJETO ARQUITETÔNICO RECEBIDO;
 4. NO COMPARTIMENTO ESCRITÓRIO OU T.I. FORAM ACRESCENTADAS DUAS JANELAS PARA QUE A QUANTIDADE DE ABERTURA OBEDEÇA A NORMA DE DESEMPENHO.

19/02/2021	00	EMIÇÃO INICIAL	AGUARDANDO ANÁLISE
DATA	Nº REV.	DESCRIÇÃO	SITUAÇÃO
EMPENHAMENTO:			
ETAPA DE PROJETO:			
DISCIPLINA:			
ASSUNTO:			
DESENVOLVIMENTO:			
AUTOR DO PROJETO:			
PROPRIETÁRIO:			
ENDEREÇO DO EMPENHAMENTO:			
Avenida Principal 1, quadra VI, Polo Empresarial Cercado de Pedra, Civil II, Serra-ES			
NUMERAÇÃO:			
EP02			
VERSÃO 02 - APROVADA EM: 19/03/2020			

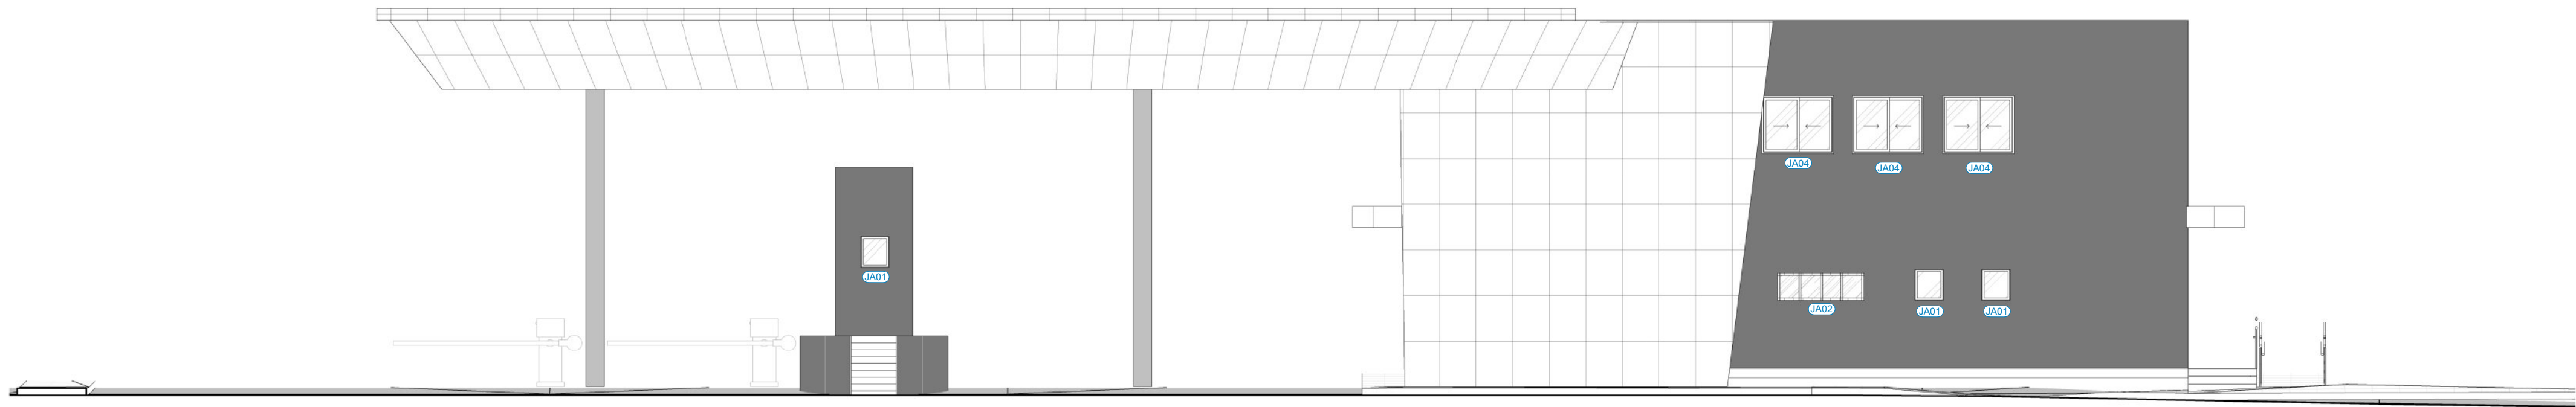


FACHADA A
1 : 100

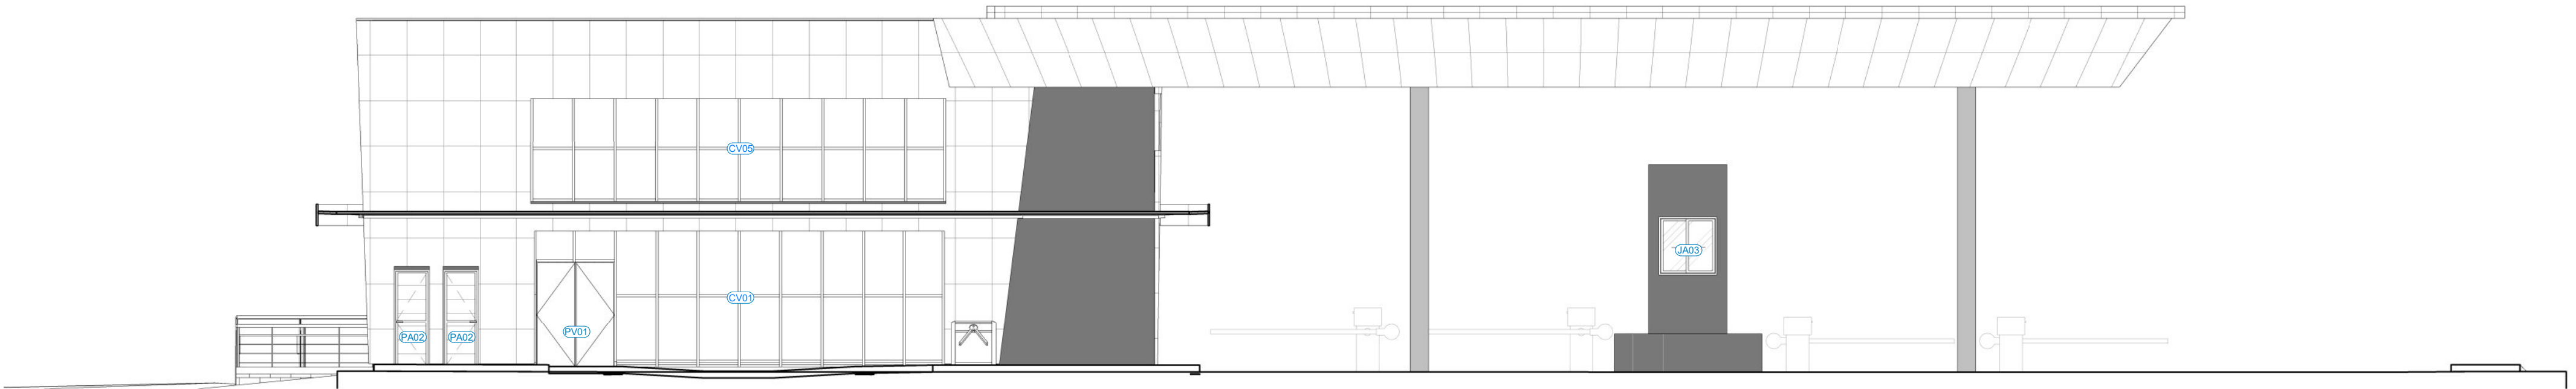

FACHADA C
1 : 100


VENEZIANA FIXA
DESMONTÁVEL COMO
SUGESTÃO DE ACESSO A
ÁREA TÉCNICA DO
SEGUNDO PAVIMENTO

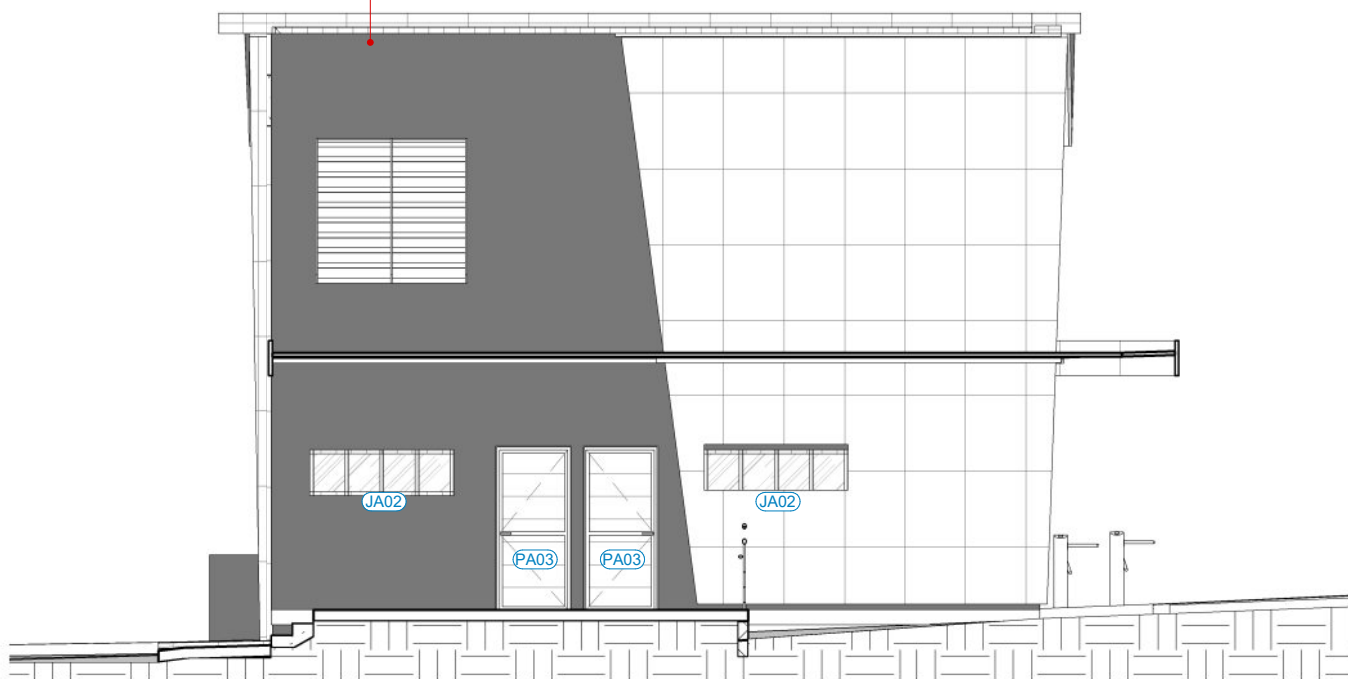

FACHADA B
1 : 100





FACHADA D
1 : 100

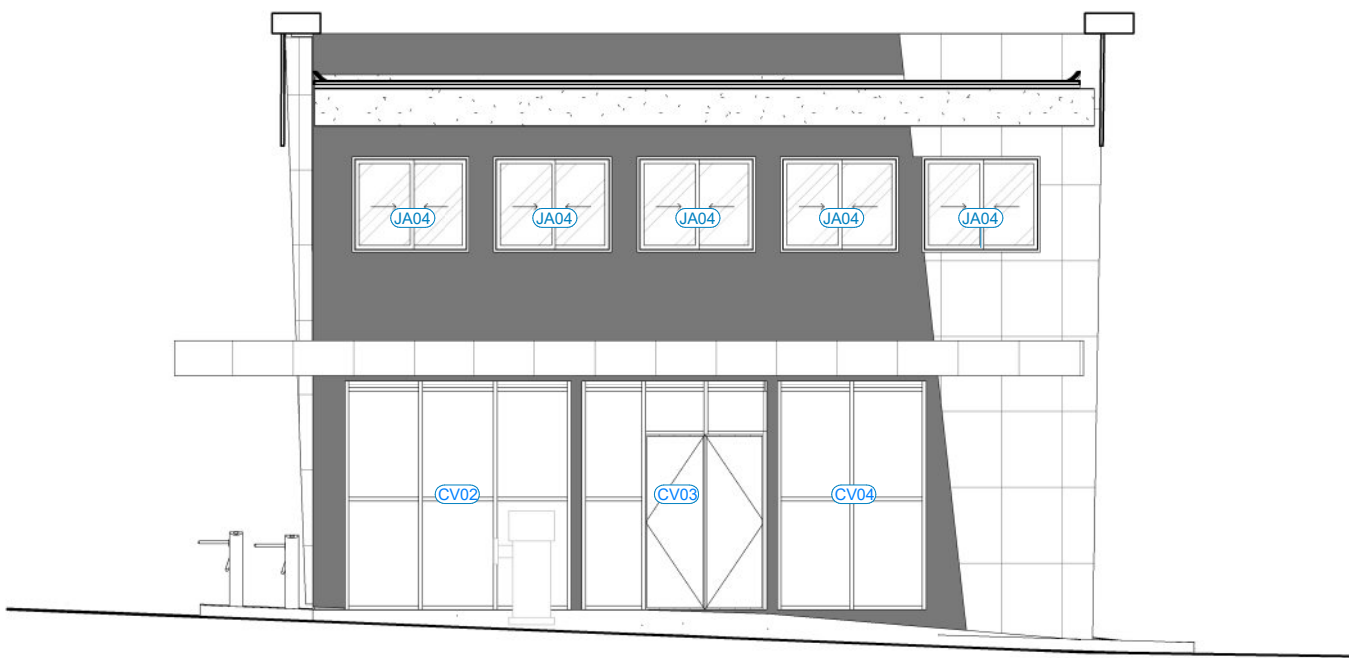

FACHADA E
1 : 100

TABELA DE ESQUADRIAS - PORTA					
CÓD.	DESCRIÇÃO	LAR.	ALT.	QTD.	
PA01	PORTA EM ALUMINIO	0,60	2,10	6	
PA02	PORTA EM ALUMINIO	0,70	2,10	5	
PA03	PORTA EM ALUMINIO	0,90	2,10	2	
PM01	PORTA EM MADEIRA 1 FOLHA	0,60	2,10	1	
PM02	PORTA DE MADEIRA SIMPLES 1 FOLHA	0,80	2,10	5	
PV01	PORTA DE GIRO EM ALUMINIO E VIDRO 2 FOLHAS	1,70	2,30	1	
PV02	PORTA DE GIRO EM ALUMINIO E VIDRO 2 FOLHAS	1,56	2,30	1	
V01	VÃO LIVRE EM MADEIRA	1,20	2,10	1	
TABELA DE ESQUADRIAS - JANELAS					
CÓD.	DESCRIÇÃO	LAR.	ALT.	PEIT.	QTD.
JA01	JANELA MAXIMAR 1 FOLHA ALUMINIO E VIDRO	0,60	0,60	1,50	3
JA02	JANELA MAXIM-AR EM ALUMINIO E VIDRO 4 FOLHAS	1,90	0,60	1,50	3
JA03	JANELA DE CORRER 2 FOLHAS ALUMINIO E VIDRO	1,20	1,20	1,30	1
JA04	JANELA DE CORRER 2 FOLHAS ALUMINIO E VIDRO	1,50	1,20	1,10/1,30	10
TABELA DE ESQUADRIAS - CORRIMÃO					
CÓD.	DESCRIÇÃO	QTD.			
GC01	GUARDA CORPO EM ALUMINIO	1			
GC02	GUARDA CORPO EM ALUMINIO	1			
GC03	GUARDA CORPO EM AÇO INOX h=110cm COM CORRIMÃO DE h=90cm	3			
TABELA DE ESQUADRIAS - CORTINA DE VIDRO					
CÓD.	DESCRIÇÃO	ÁREA			
CV01	PELE DE VIDRO	23 m²			
CV02	PELE DE VIDRO	9 m²			
CV03	PELE DE VIDRO	4 m²			
CV04	PELE DE VIDRO	6 m²			
CV05	PELE DE VIDRO	21 m²			

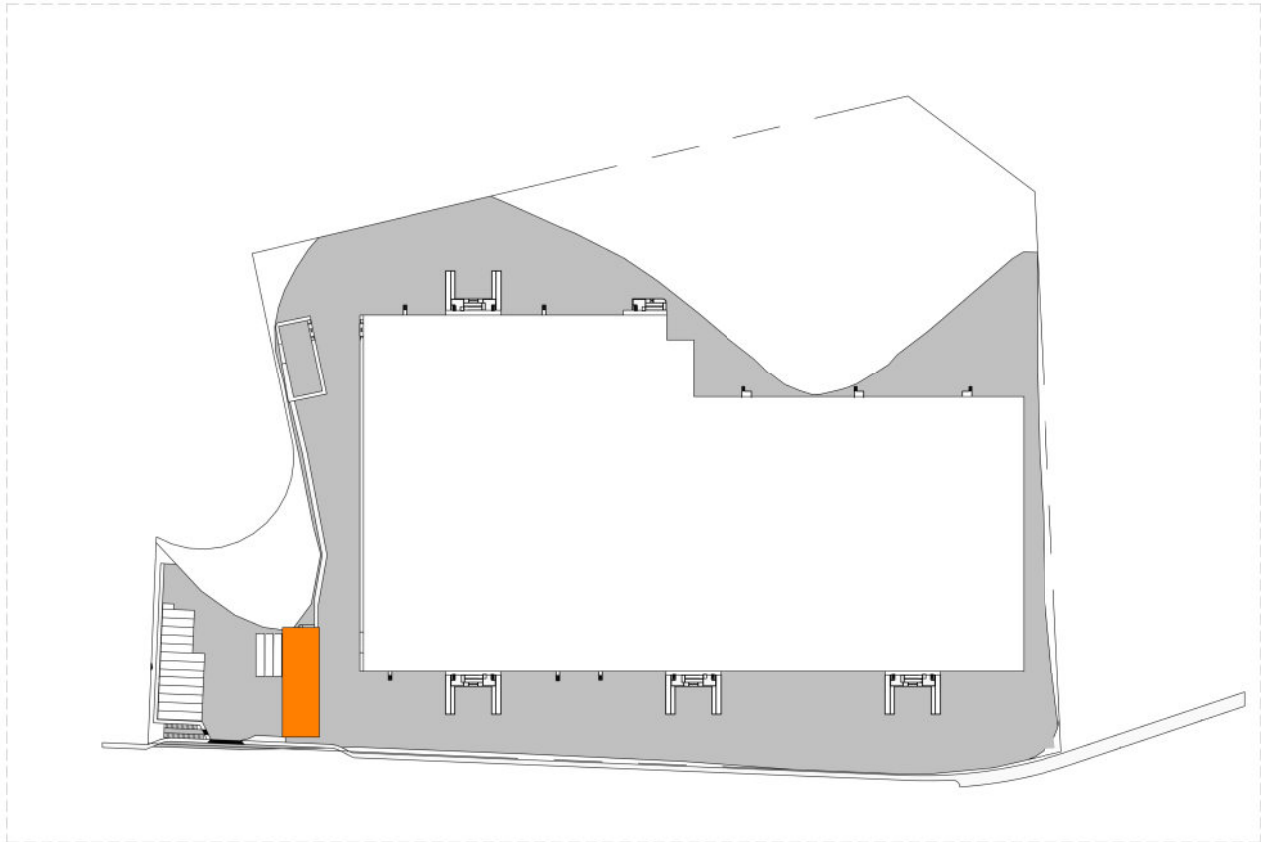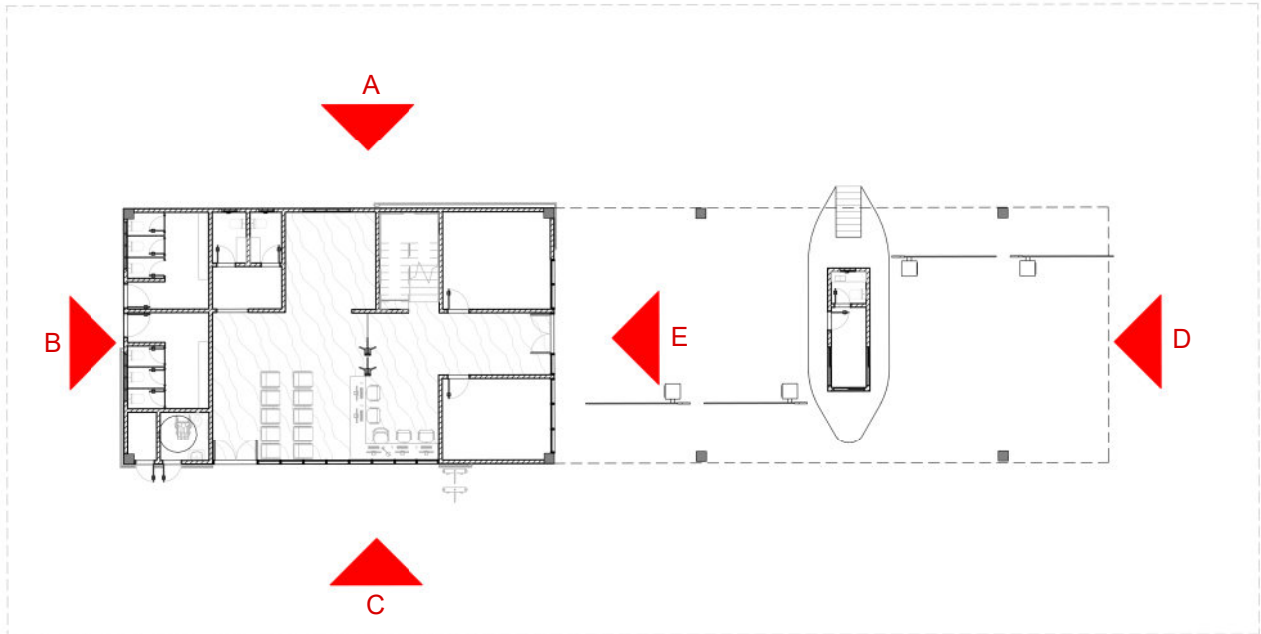

AGUARDANDO DEFINIÇÕES DE FACHADA


NOTAS

- AS DEFINIÇÕES DE GEOMETRIA, ESPECIFICAÇÕES, FLUXOS, DIMENSÕES FORAM DEFINIDOS EM ESTUDO PRELIMINAR RECEBIDO DA NASCIMENTO;
- COTAS EM METROS;
- ALTURAS DA ESQUADRIAS E PEITORIS ESTÃO DE ACORDO COM PROJETO ARQUITETÔNICO RECEBIDO;
- NO COMPARTIMENTO ESCRITÓRIO OU T.I. FORAM ACRESCENTADAS DUAS JANELAS PARA QUE A QUANTIDADE DE ABERTURA OBEDEÇA À NORMA DE DESEMPENHO.

19/02/2021	00	EMIÇÃO INICIAL	AGUARDANDO ANÁLISE
DATA	Nº REV.	DESCRIÇÃO	SITUAÇÃO
EMPREENHIMENTO:			
ETAPA DE PROJETO:			
DISCIPLINA:			
ASSUNTO:			
DESENVOLVIMENTO:			REALIZAÇÃO:
AUTOR DO PROJETO:			CONTEÚDO:
PROPRIETÁRIO:			ELABORAÇÃO:
ENDEREÇO DO EMPREENHIMENTO:			CÓDIGO DO ARQUIVO:
Avenida Principal 1, quadra VI, Polo Empresarial Cercado de Pedra, Civi II, Serra-ES			NUMERAÇÃO:
			EP03



PLANTA BAIXA - TÉRREO
1 : 100

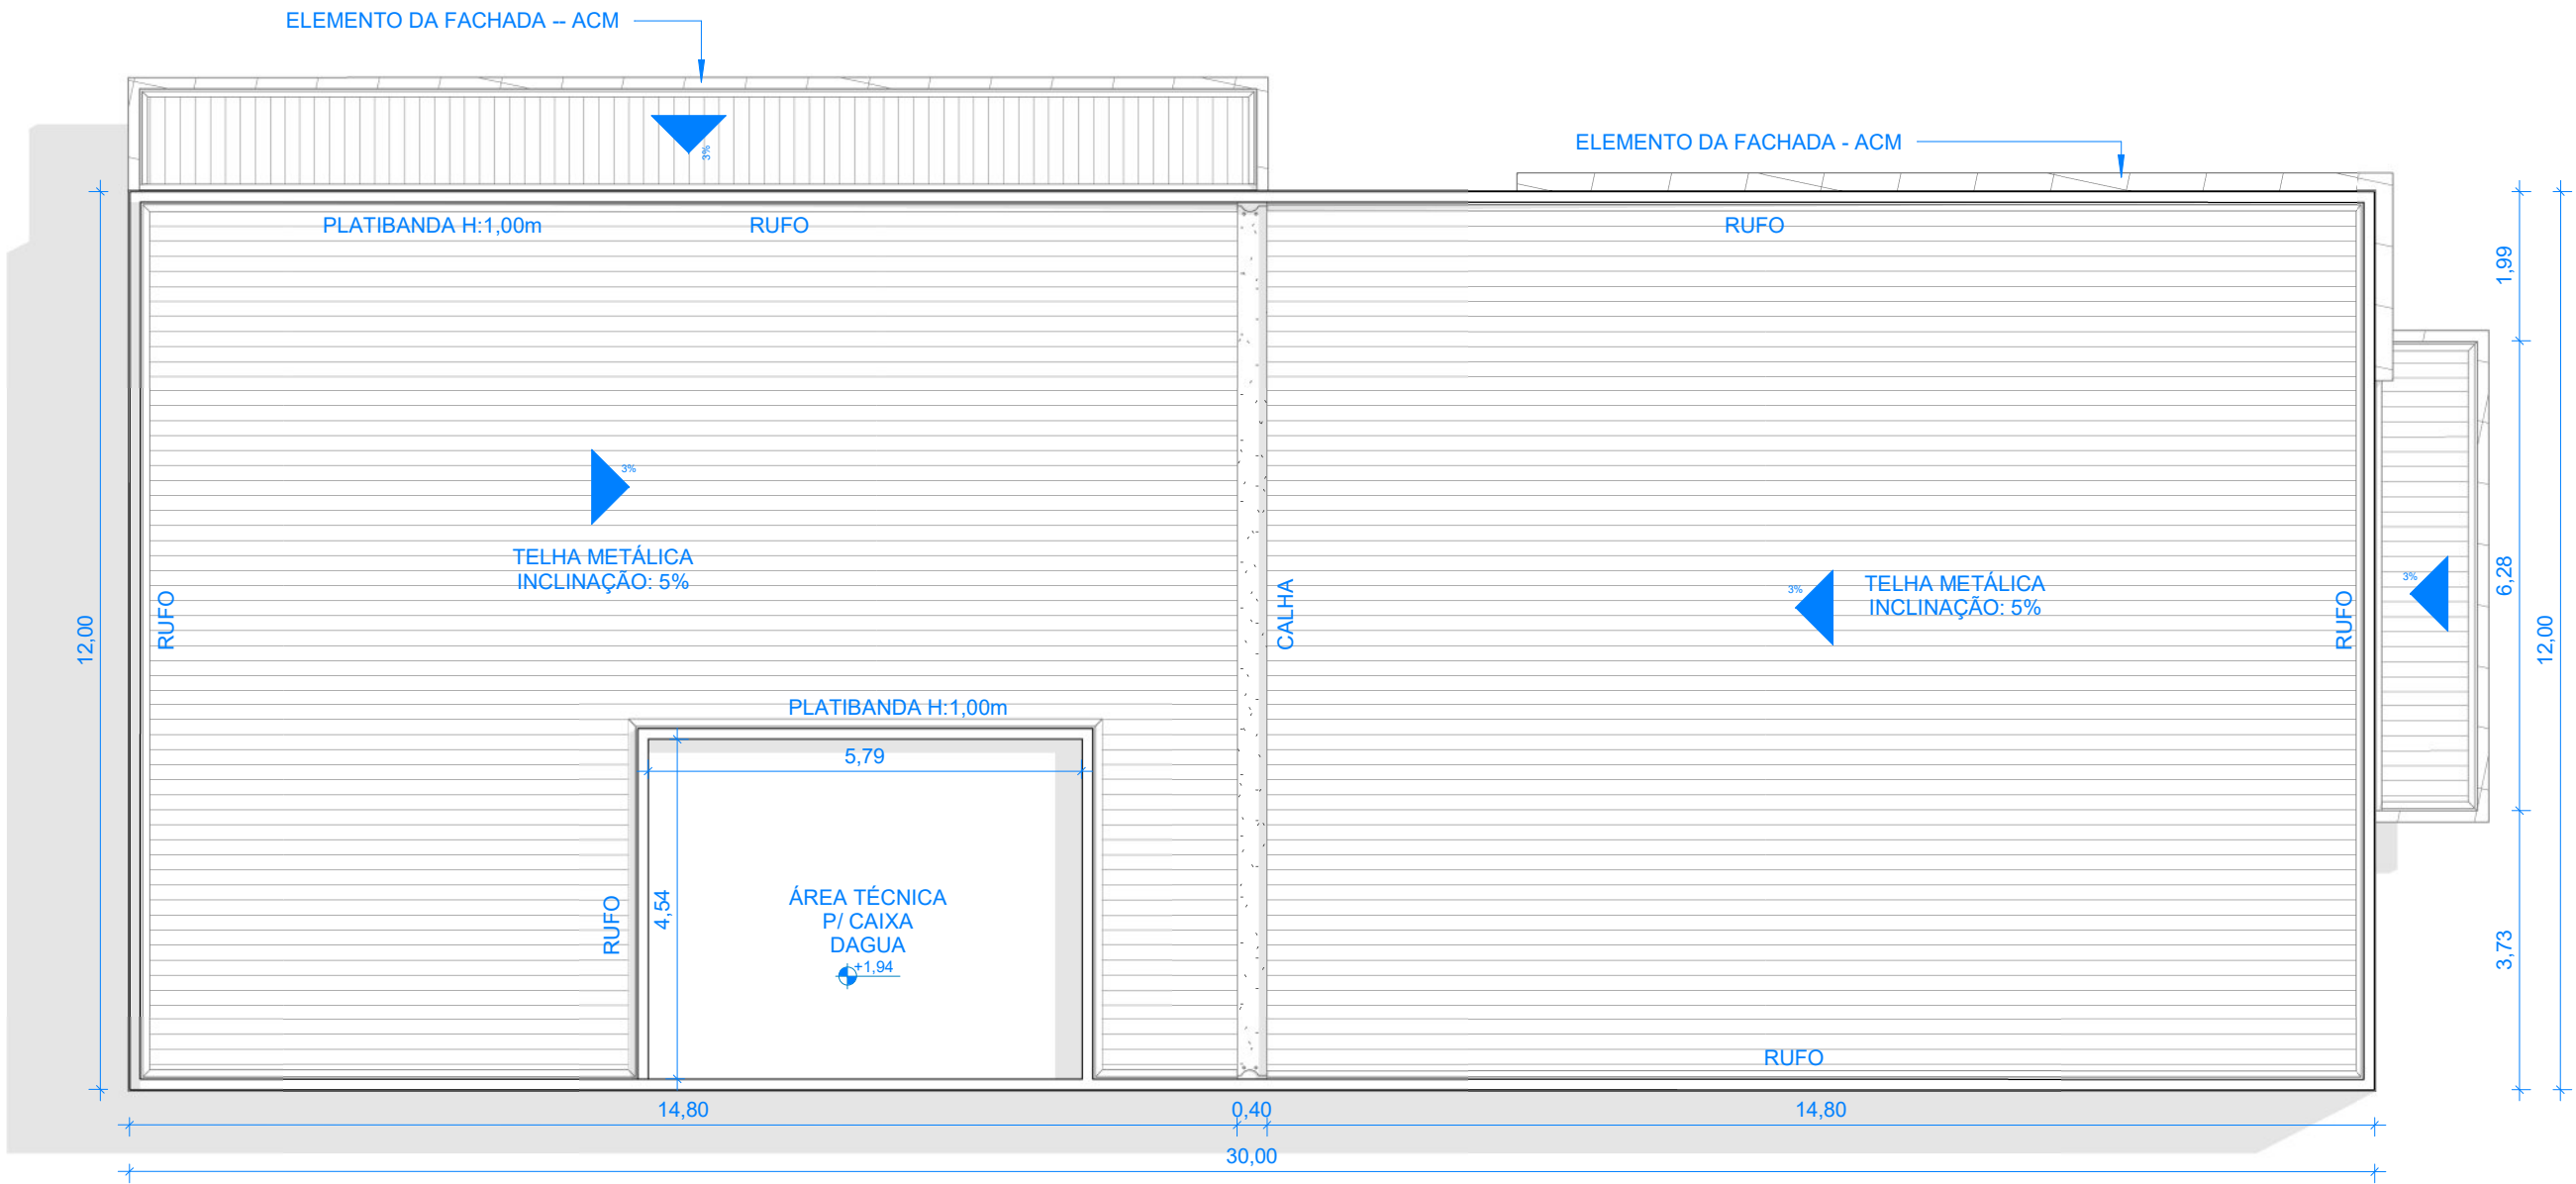


PLANTA BAIXA - COBERTURA
1 : 100

QUADRO DE ESQUADRIAS - PORTAS				
CÓD.	DESCRIÇÃO	LARG.	ALT.	QNTD.
PA01	PORTA DE GIRO EM VENEZIANA DE ALUMÍNIO 1 FOLHA PARA BOX DE BANHEIRO	0,60	1,70	7
PA02	PORTA DE GIRO EM VENEZIANA DE ALUMÍNIO 1 FOLHA	0,80	2,30	15
PA03	PORTA DE GIRO EM VENEZIANA DE ALUMÍNIO 2 FOLHAS	1,40	2,30	2
PV01	PORTA DE GIRO EM VIDRO 2 FOLHAS	0,88	1,55	1
V02	VÃO	1,80	2,28	1
V02	VÃO	1,00	2,30	3
V03	VÃO	1,40	2,30	1


QUADRO DE ESQUADRIAS - JANELAS					
CÓD.	DESCRIÇÃO	LARG.	ALT.	PEIT.	QNTD.
JA02	JANELA DE CORRER EM ALUMINIO E VIDRO 2 FOLHAS	1,20	1,20	1,10	4
JA03	JANELA DE CORRER EM ALUMINIO E VIDRO 4 FOLHAS	4,00	1,20	1,10	5
JA04	VÃO	0,80	1,20	1,15	2

QUADRO DE ESQUADRIAS - CORTINA DE VIDRO					
CÓD.	DESCRIÇÃO	ALT.	COMP.	ÁREA	QNTD
CV01	PELE DE VIDRO LAMINADO REFLETIVO CINZA 8MM (4MM REFLETIVO CINZA + PVB0,38 + 4MM INCOLOR)	3,15	1,90	6 m²	1
CV02	PELE DE VIDRO LAMINADO REFLETIVO CINZA 8MM (4MM REFLETIVO CINZA + PVB0,38 + 4MM INCOLOR)	3,15	6,42	20 m²	1
CV03	PELE DE VIDRO LAMINADO REFLETIVO CINZA 8MM (4MM REFLETIVO CINZA + PVB0,38 + 4MM INCOLOR)	3,15	1,90	6 m²	1


PLANTA CHAVE

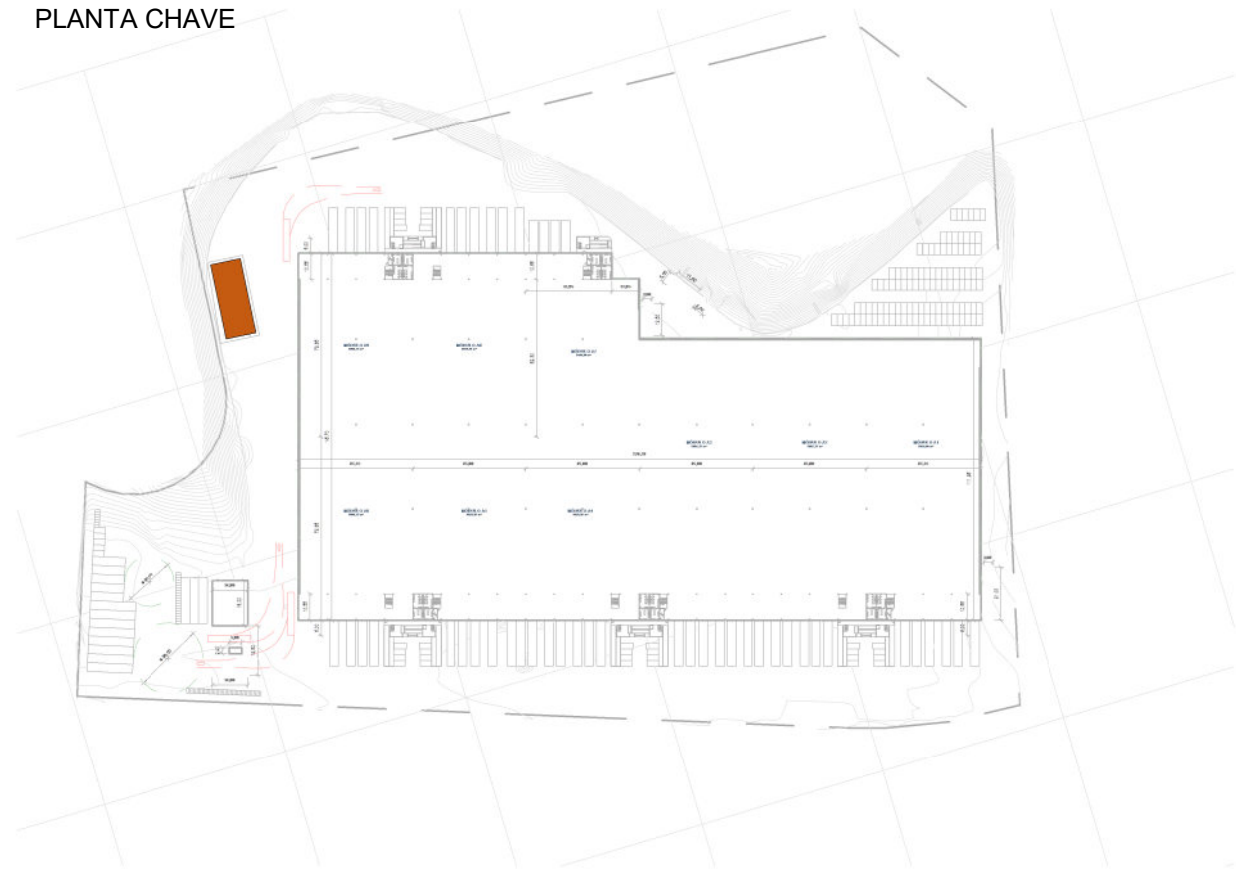


23/02/2021	00	EMIÇÃO INICIAL	AGUARDANDO ANÁLISE
DATA	Nº REV.	DESCRIÇÃO	SITUAÇÃO
EMPREENHIMENTO:			
ETAPA DE PROJETO:			
DISCIPLINA:			
ASSUNTO:			
DESENVOLVIMENTO:			REALIZAÇÃO:
AUTOR DO PROJETO:			CONTEÚDO:
PROPRIETÁRIO:			ELABORAÇÃO:
ENDEREÇO DO EMPREENHIMENTO:			CÓDIGO DO ARQUIVO:
Avenida Principal 1, quadra VI, Polo Empresarial Cercado de Pedra, Cív II, Serra-ES			NUMERAÇÃO:
			EP01

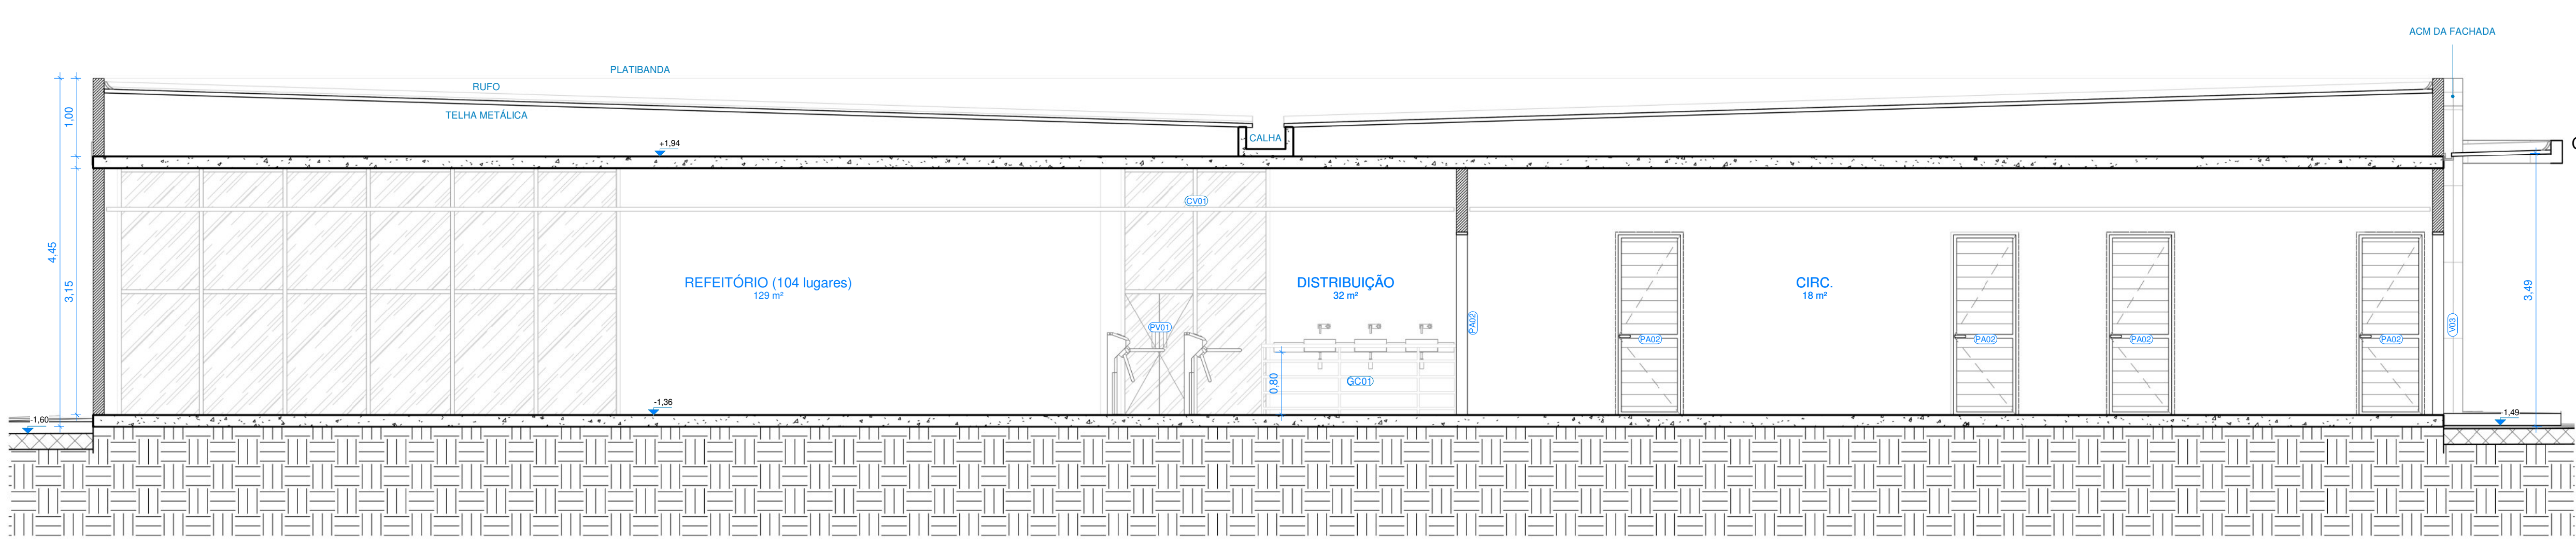


CORTE B
1:50

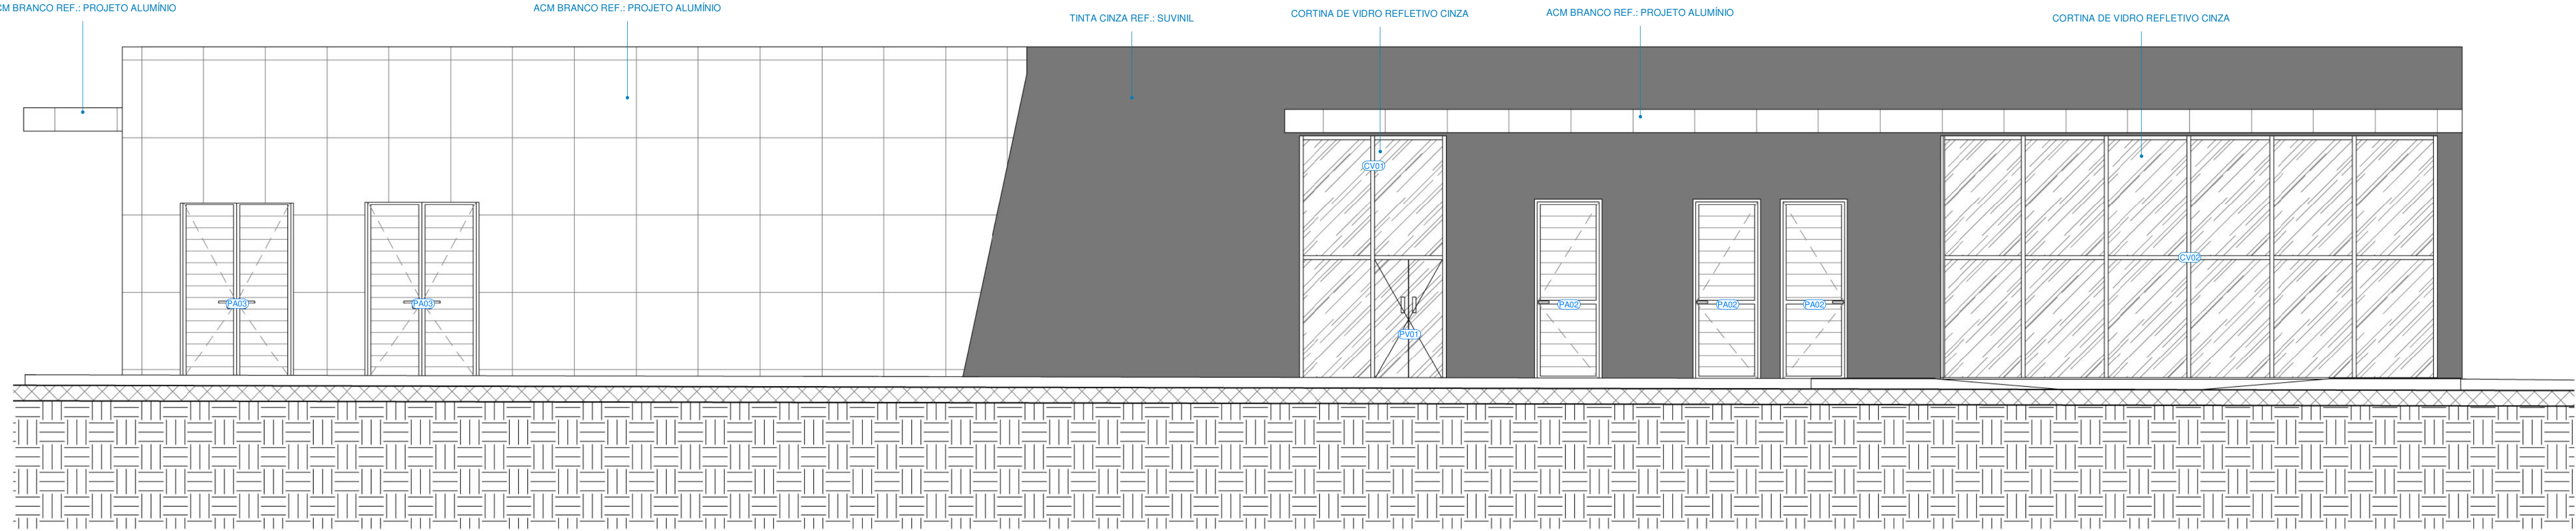


ELEVÇÃO A
1:50

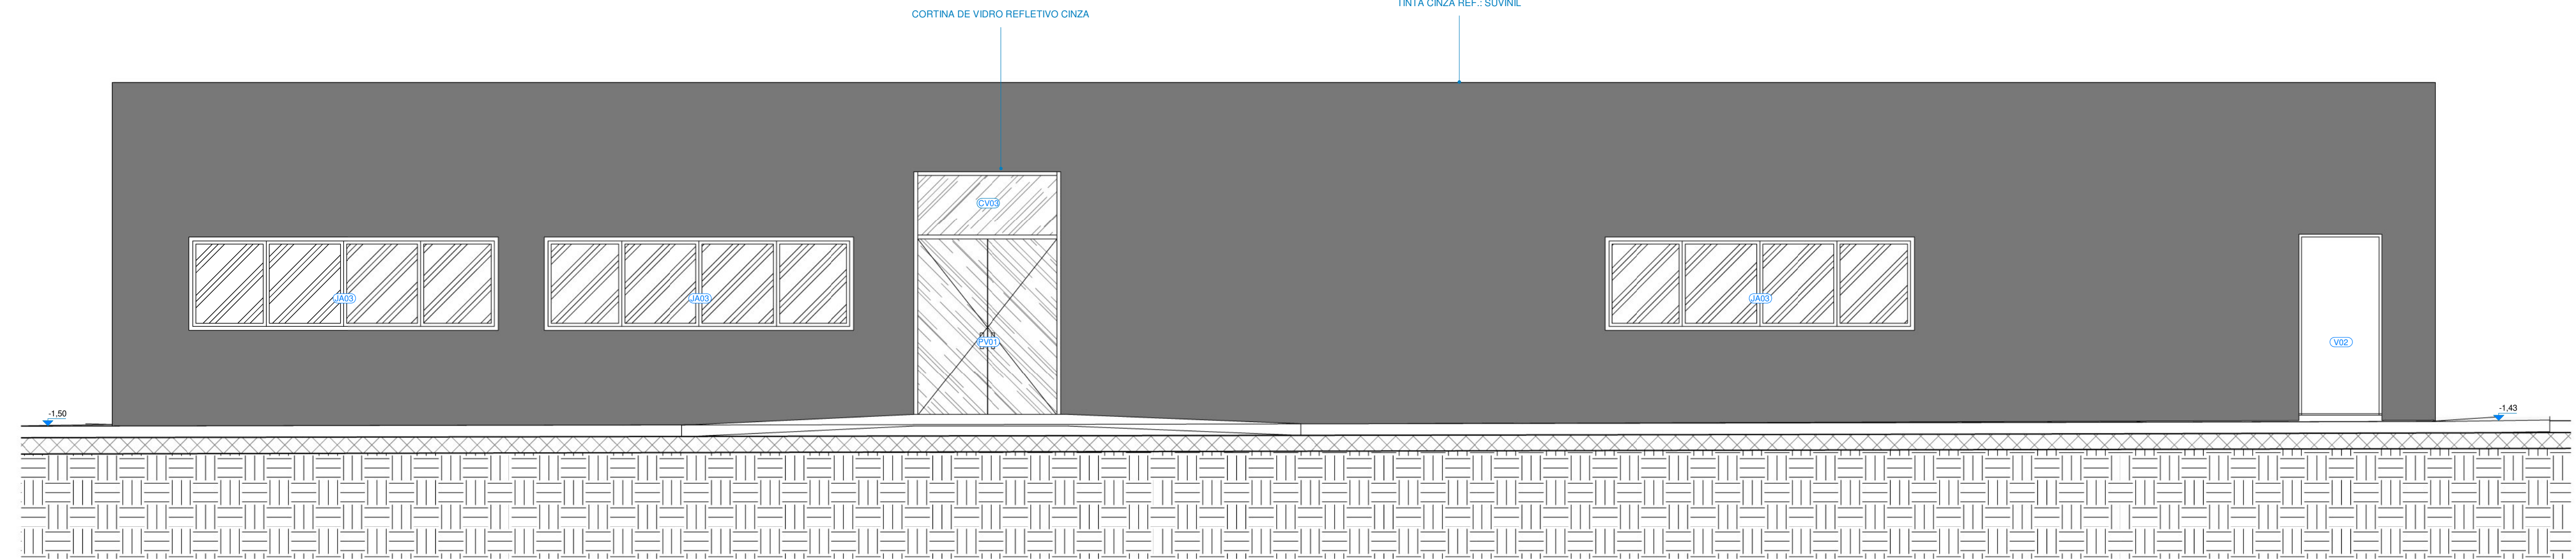


ELEVÇÃO C
1:50

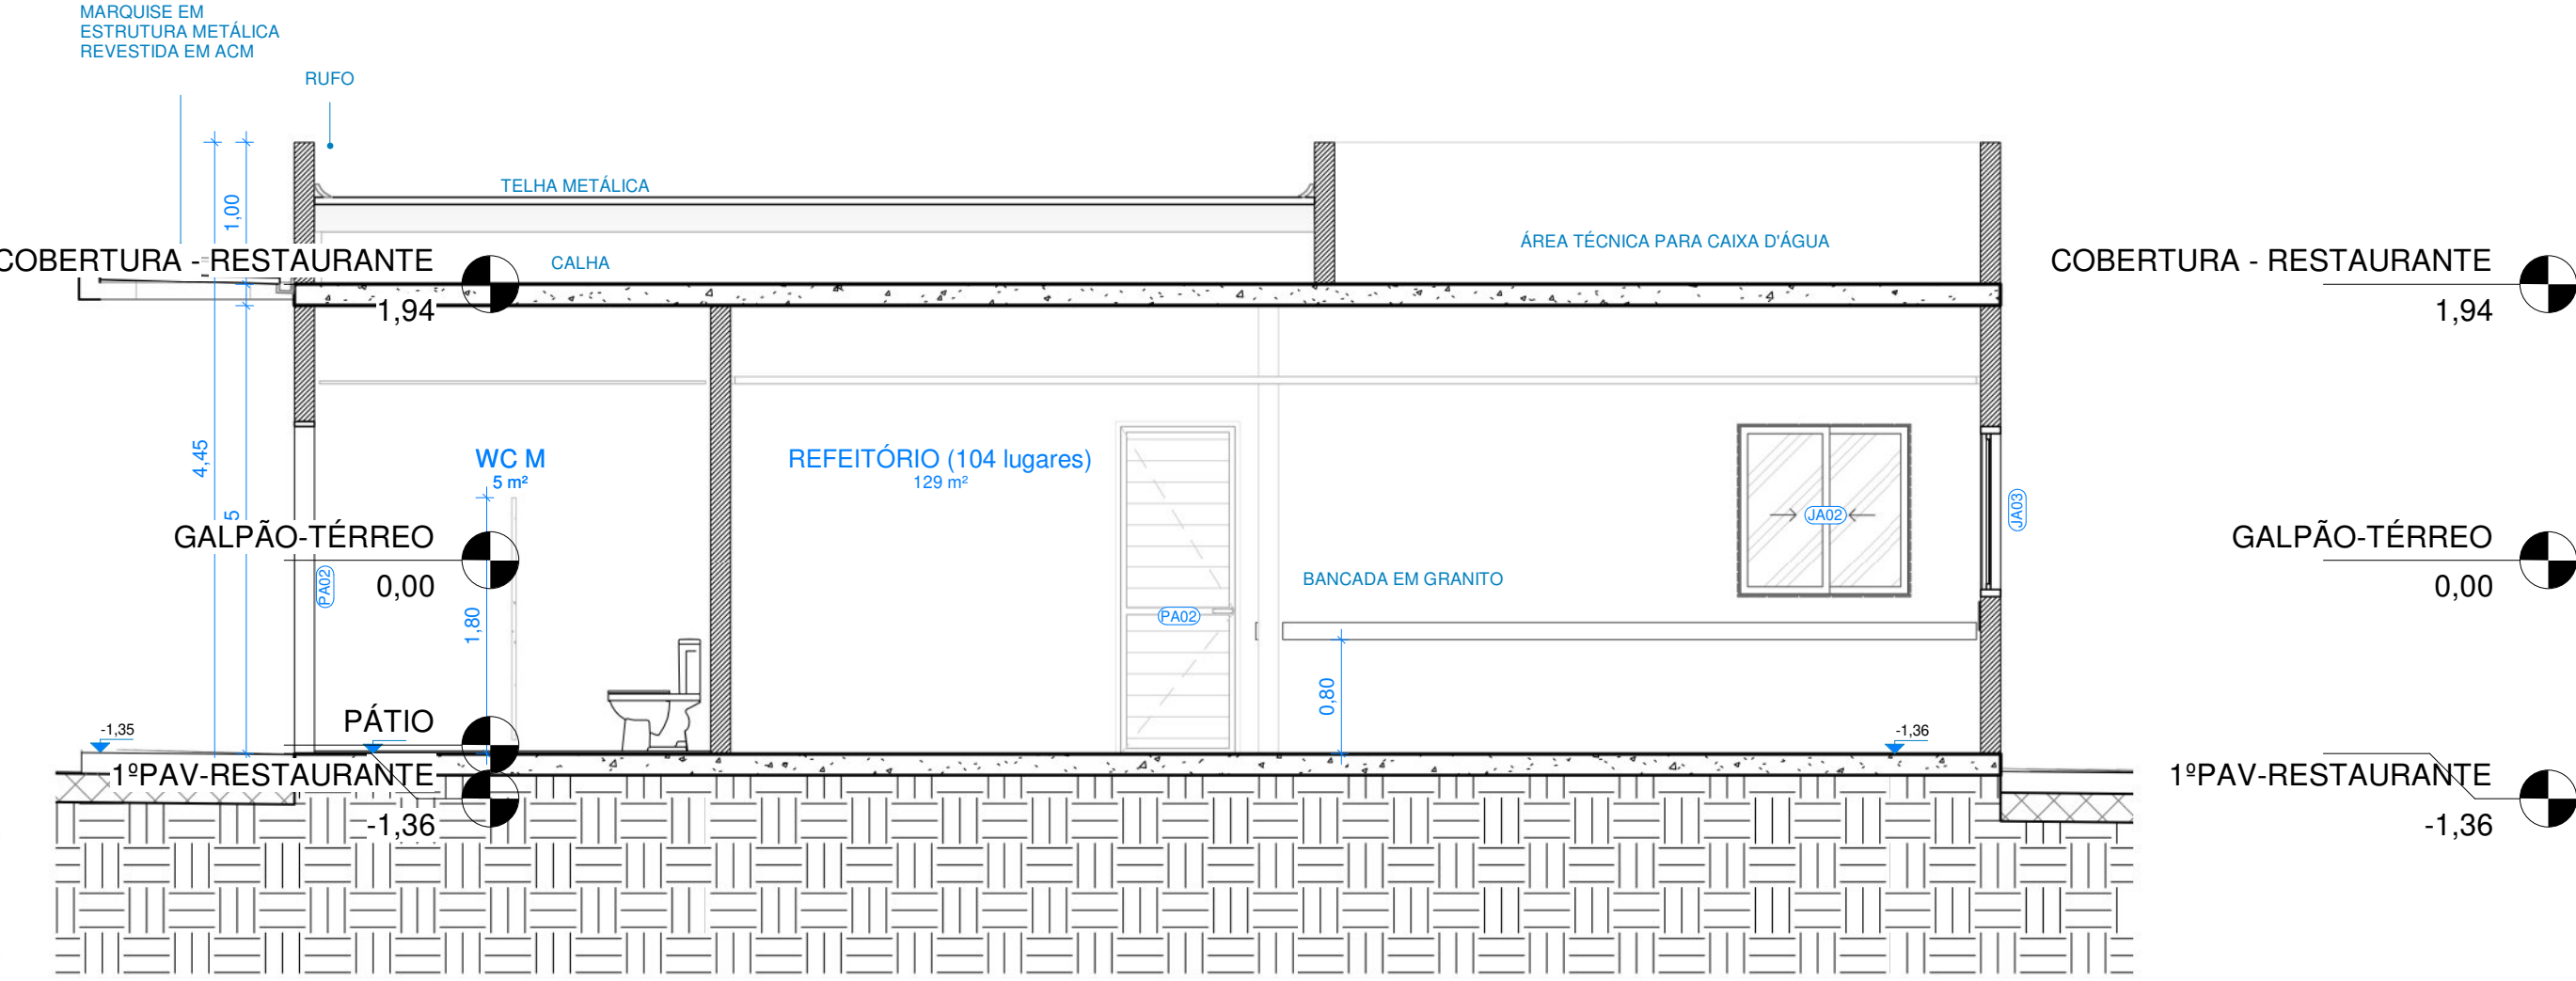

CORTE A
1:50

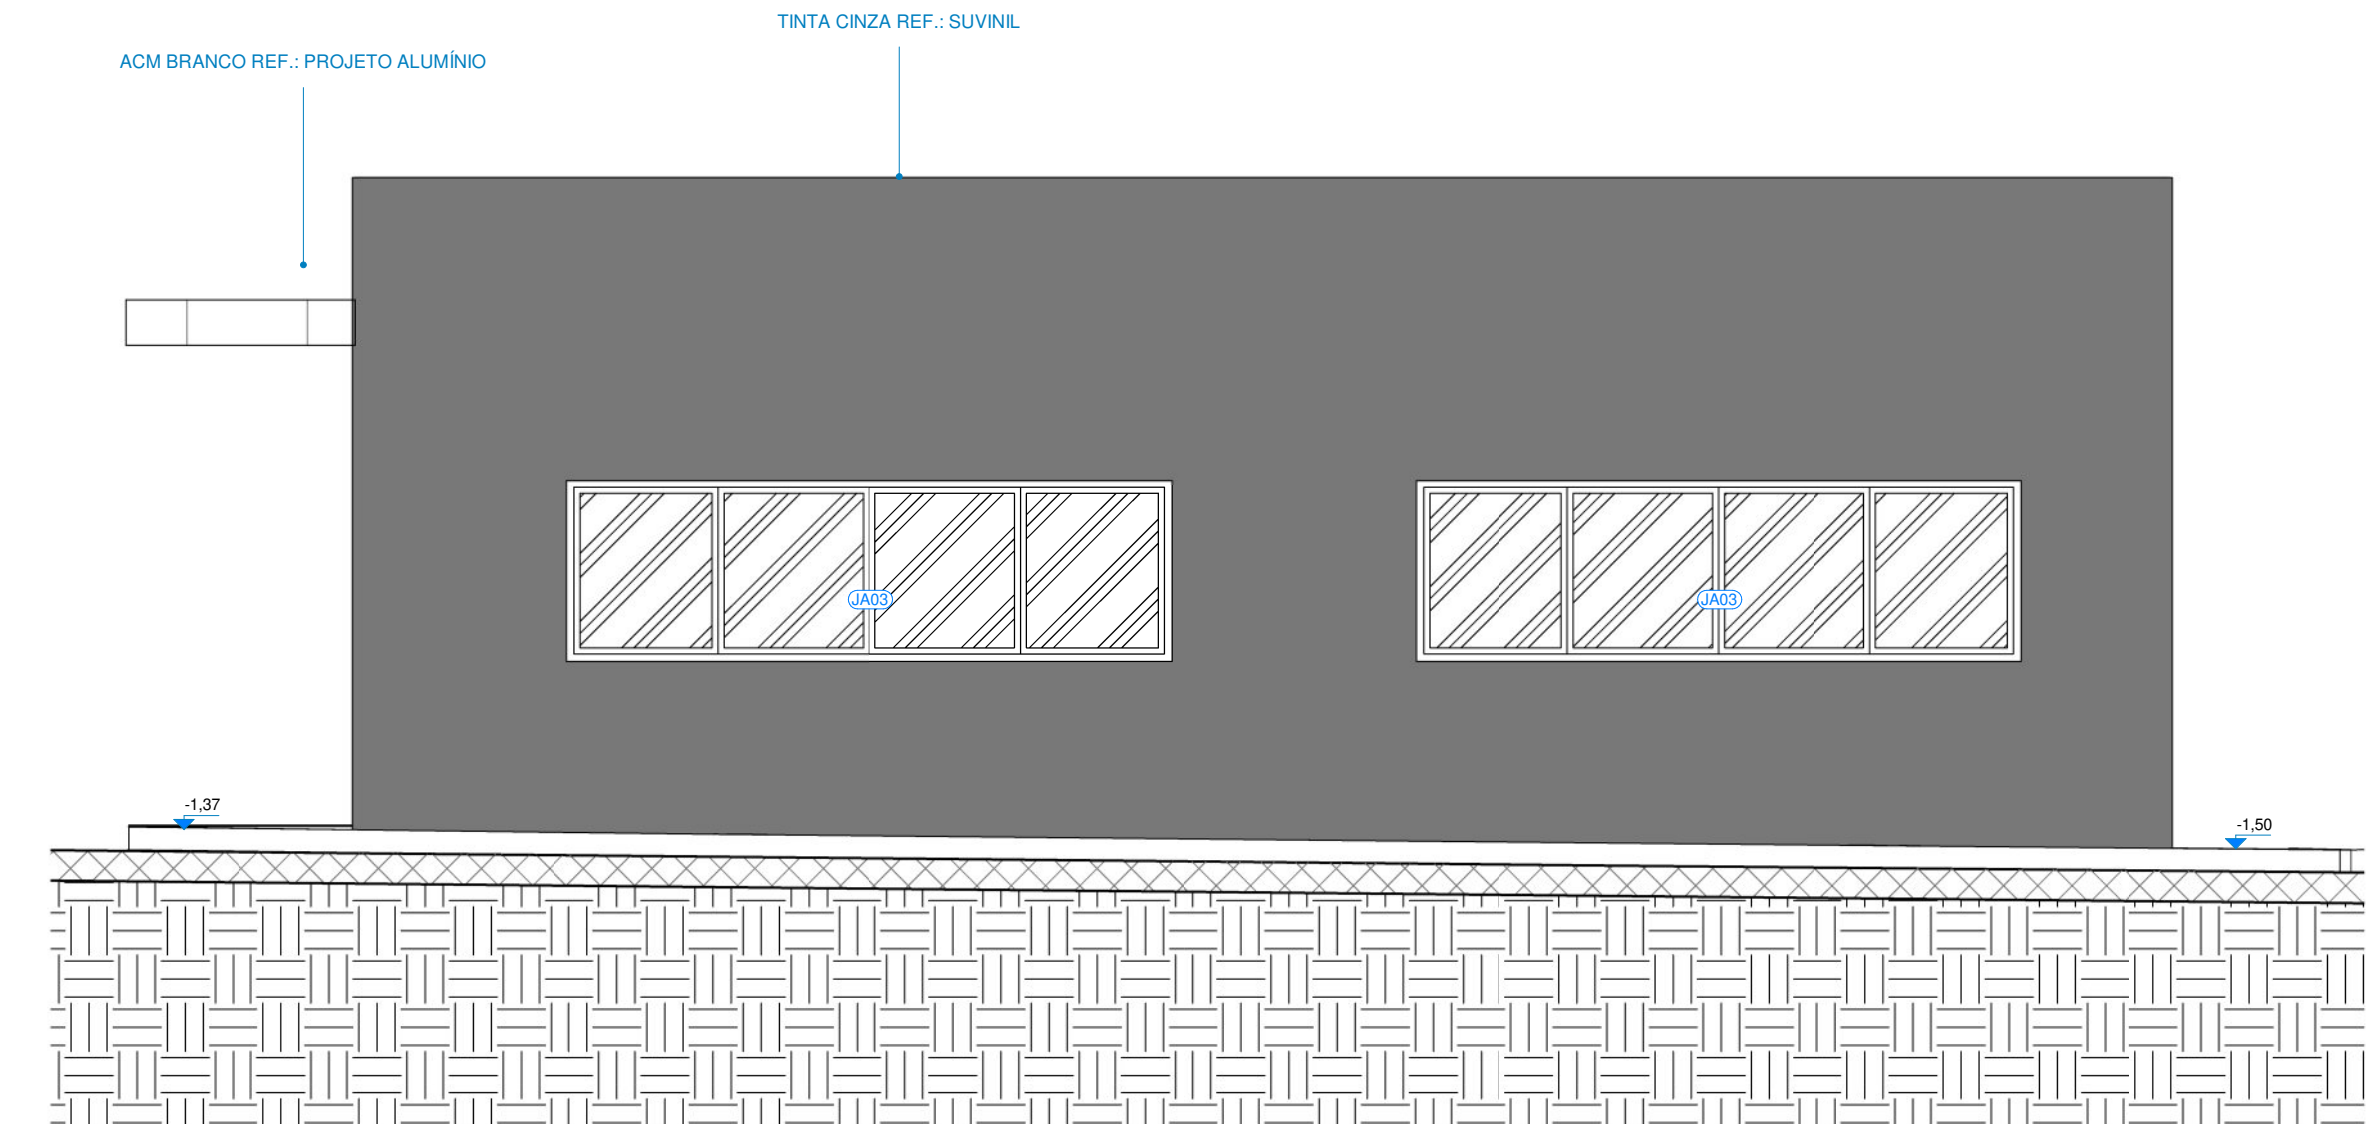

ELEVÇÃO B
1:50

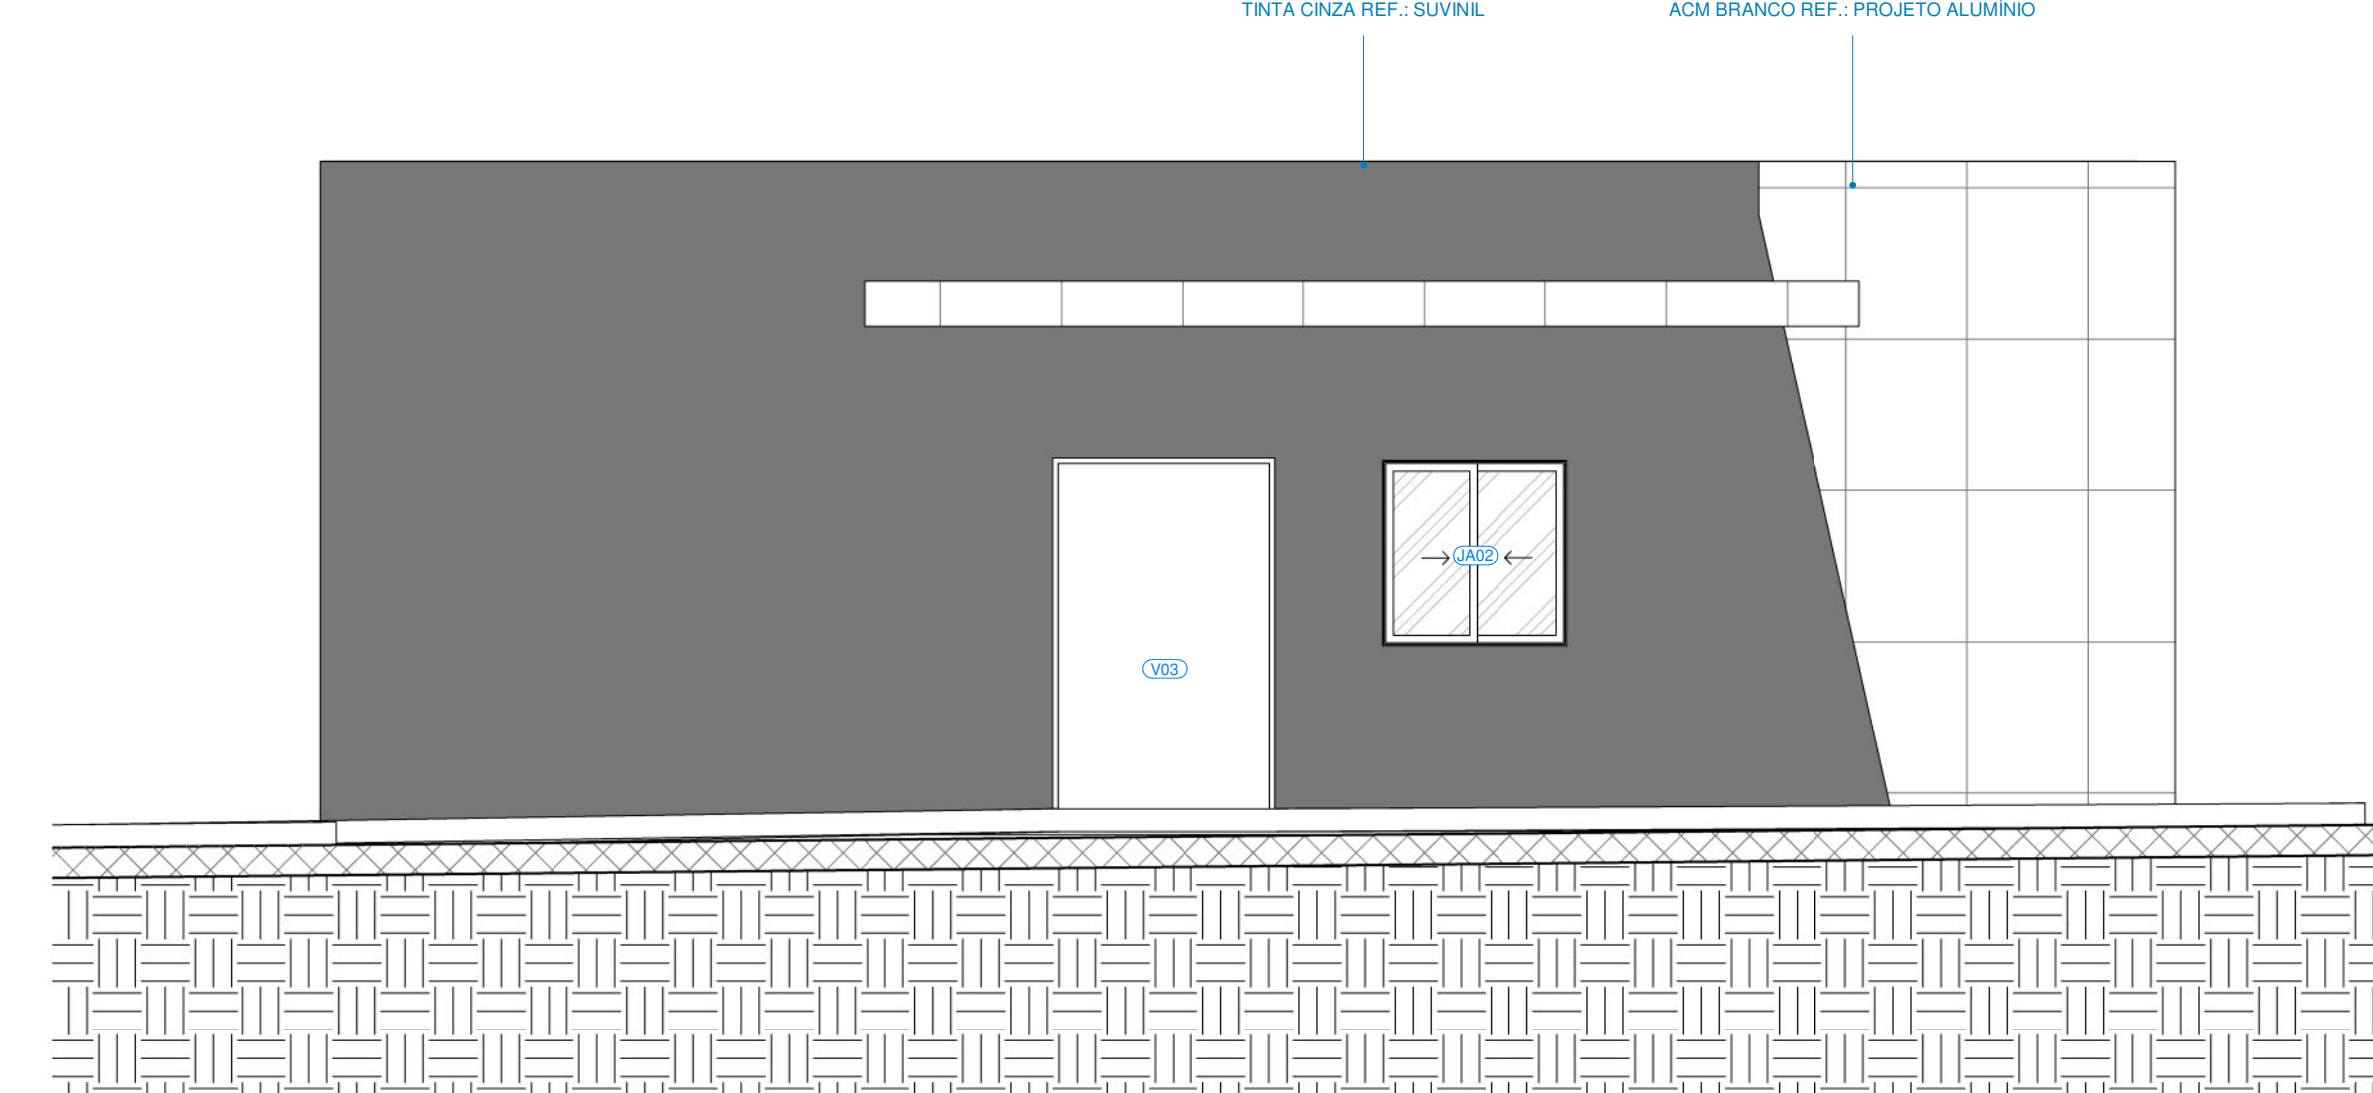


ELEVÇÃO D
1:50

QUADRO DE ESQUADRIAS - PORTAS				
CÓD.	DESCRIÇÃO	LARG.	ALT.	QNTD.
PA01	PORTA DE GIRO EM VENEZIANA DE ALUMÍNIO 1 FOLHA PARA BOX DE BANHEIRO	0,80	1,70	7
PA02	PORTA DE GIRO EM VENEZIANA DE ALUMÍNIO 1 FOLHA	0,80	2,30	15
PA03	PORTA DE GIRO EM VENEZIANA DE ALUMÍNIO 2 FOLHAS	1,40	2,30	2
PV01	PORTA DE GIRO EM VIDRO 2 FOLHAS	0,88	1,55	1
PV01	PORTA DE GIRO EM VIDRO 2 FOLHAS	1,80	2,28	1
V02	VÃO	1,00	2,30	3
V03	VÃO	1,40	2,30	1


QUADRO DE ESQUADRIAS - JANELAS					
CÓD.	DESCRIÇÃO	LARG.	ALT.	PEIT.	QNTD.
JA02	JANELA DE CORRER EM ALUMÍNIO E VIDRO 2 FOLHAS	1,20	1,20	1,10	4
JA03	JANELA DE CORRER EM ALUMÍNIO E VIDRO 4 FOLHAS	4,00	1,20	1,10	5
JA04	VÃO	0,80	1,20	1,15	2

QUADRO DE ESQUADRIAS - CORTINA DE VIDRO					
CÓD.	DESCRIÇÃO	ALT.	COMP.	ÁREA	QNTD
CV01	PELE DE VIDRO LAMINADO REFLETIVO CINZA 8MM (4MM REFLETIVO CINZA + PVB0,38 + 4MM INCOLOR)	3,15	1,90	6 m²	1
CV02	PELE DE VIDRO LAMINADO REFLETIVO CINZA 8MM (4MM REFLETIVO CINZA + PVB0,38 + 4MM INCOLOR)	3,15	6,42	20 m²	1
CV03	PELE DE VIDRO LAMINADO REFLETIVO CINZA 8MM (4MM REFLETIVO CINZA + PVB0,38 + 4MM INCOLOR)	3,15	1,90	6 m²	1

PLANTA CHAVE

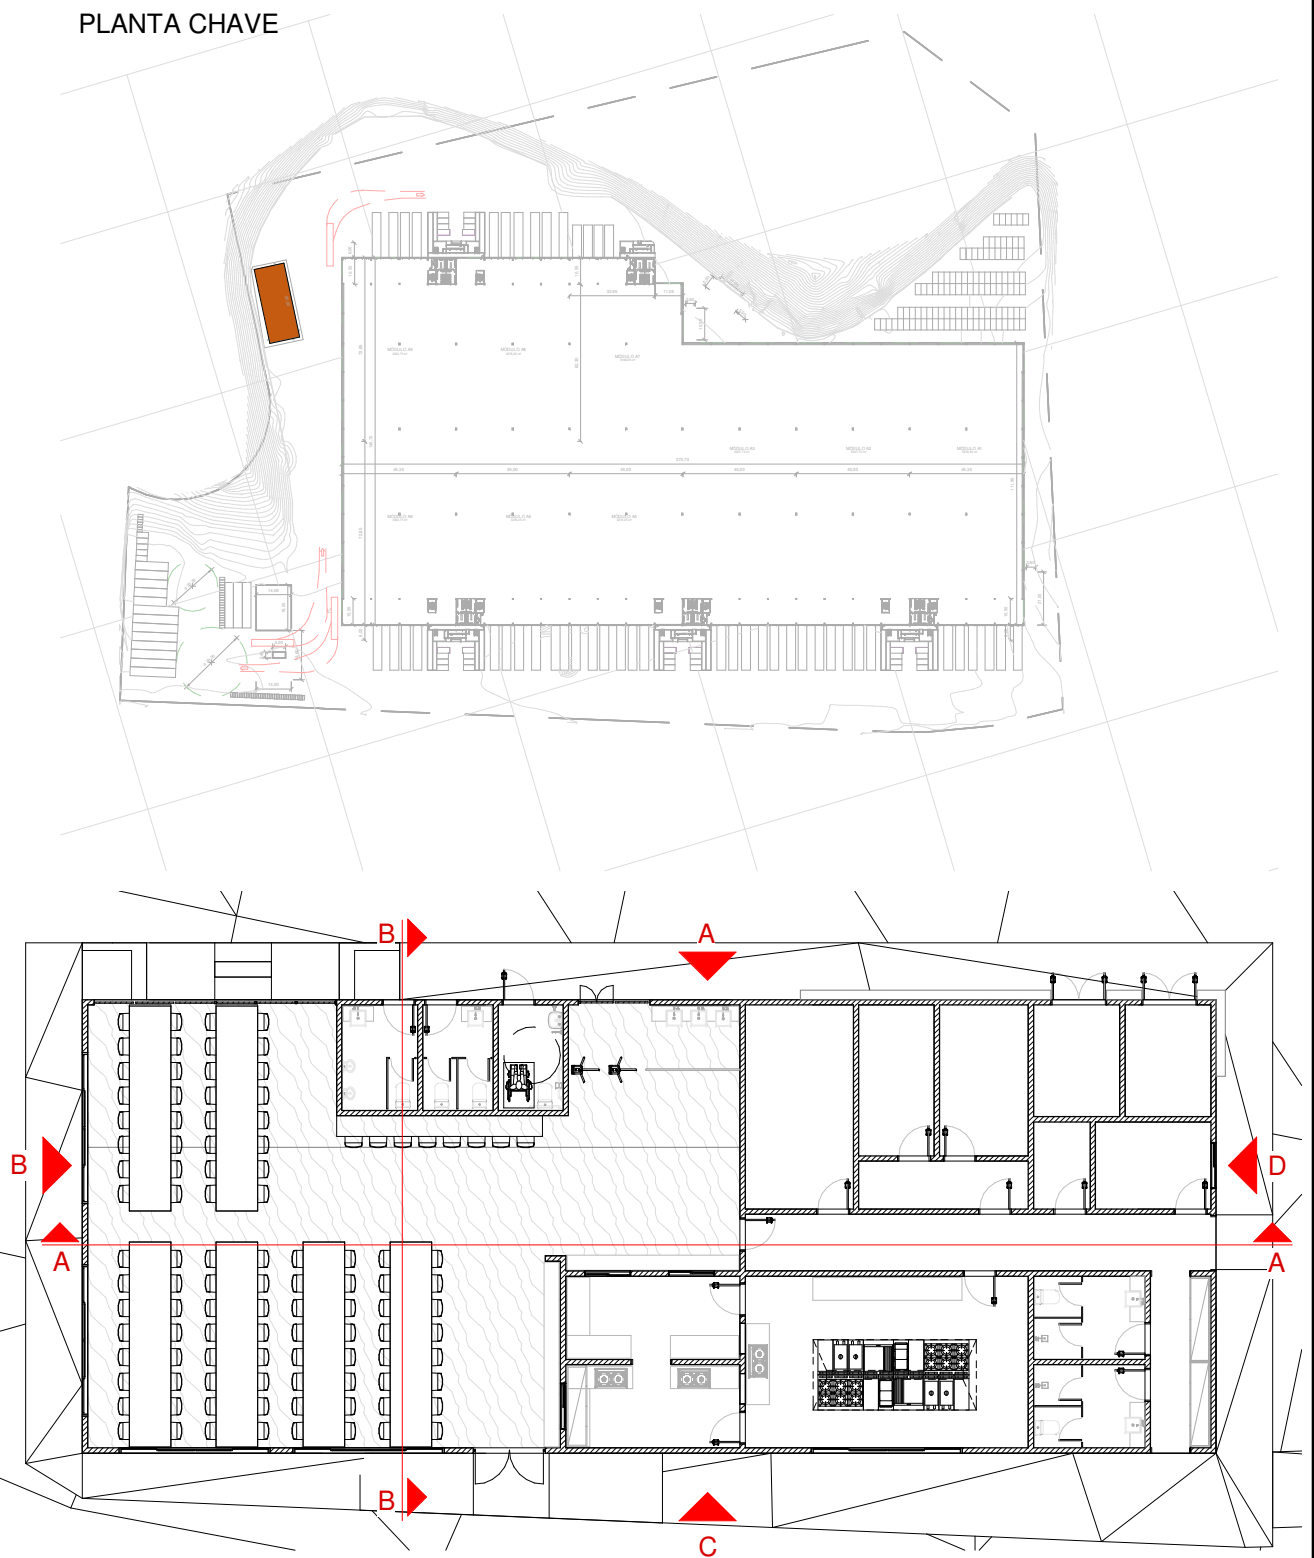

23/02/2021	00	EMISSÃO INICIAL	AGUARDANDO ANÁLISE
DATA	Nº REV.	DESCRIÇÃO	SITUAÇÃO
EMPENHAMENTO:			
ETAPA DE PROJETO:			
DISCIPLINA:			
ASSINADO:			
DESENVOLVIMENTO:			REALIZAÇÃO:
AUTOR DO PROJETO:			CONTEÚDO:
PROPRIETÁRIO:			ELABORAÇÃO:
ENGENHEIRO DO EMPENHAMENTO:			CÓDIGO DO ARQUIVO:
BR-262 KM 12,5 - PARQUE INDUSTRIAL - VIANEAS			EP02
VERSÃO DE APROVAÇÃO EM 18/02/2021			

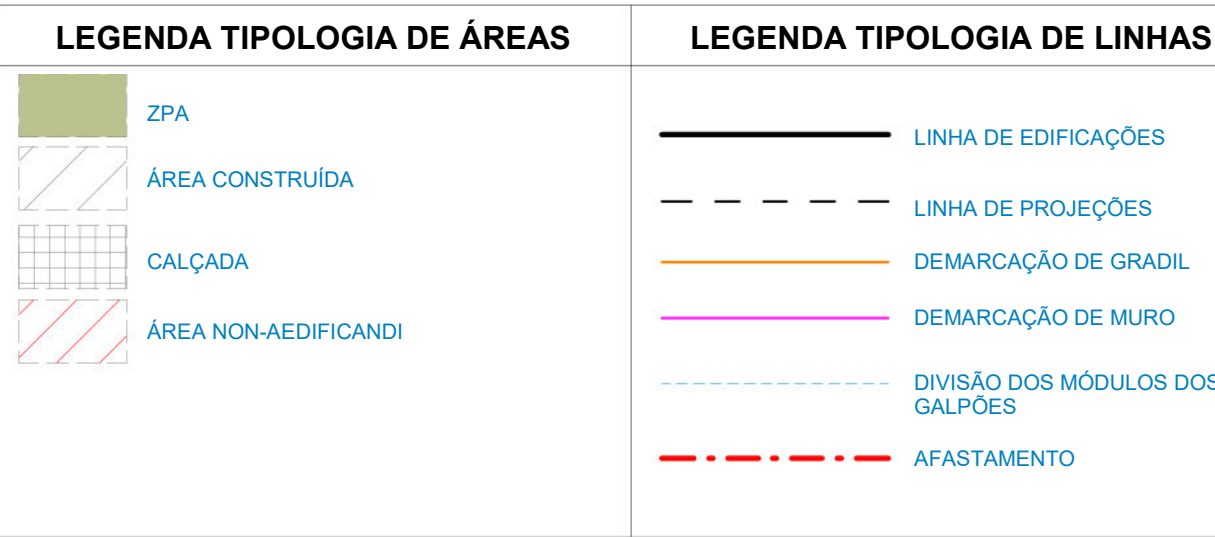[illegible]

ÍNDICES URBANÍSTICOS:	
TAXA DE OCUPAÇÃO (%)	51,0
COEFICIENTE DE APROVEITAMENTO:	1,0
TAXA DE PERMEABILIDADE (%)	20,0
GABARITO DE ALTURA:	16,00m (2 PVT)

12/02/2021	00	EMISSÃO INICIAL	EM ANÁLISE
DATA	Nº REV.	DESCRIÇÃO	SITUAÇÃO

ETAPA DE PROYECTO:

DISCIPLINA: **ARQUITETURA**

ASSUNTO: **IMPLANTAÇÃO**



AUTOR DO PROJETO:

PROPRIETARIO:

ENDEREÇO DO EMPREENDIMENTO: AVENIDA PRINCIPAL 1, QUADRA VI, LOTE 01, LOTEAMENTO EMPRESARIAL CERCADO DA PEDRA, CERCADO DA PEDRA, CARAPINA, SERRA-ES	NÚMERAÇÃO 01/0
--	-------------------------------------

01/0