

Quadra A		Quadra B		Quadra C	
Lote	Área m²	Lote	Área m²	Lote	Área m²
01	975,33	01	1045,78	01	1188,71
02	1118,88	02	1027,39	02	1276,24
03	1051,76	03	1177,65	03	1228,96
04	1043,77	04	1045,14	04	1271,71
05	1008,46	05	1031,35	05	1187,44
06	990,13	06	1012,88	06	1059,85
07	930,27	07	1187,28	07	791,78
08	1020,89	08	1268,18	08	793,02
09	1022,92	09	1315,84		
10	1026,93	10	1325,39		
11	1003,94	11	1077,42		
12	1003,36	12	1166,67		
13	1012,31	13	1158,25		
14	1046,76	14	1149,17		
15	1009,54	15	1137,97		
16	992,40	16	1122,34		
17	1022,71	17	1111,72		
18	989,56	18	1246,86		
19	989,56	19	1003,32		
20	977,43	20	1004,10		
21	971,39	21	1104,66		
22	981,20	22	1109,91		
23	990,81	23	1065,17		
24	958,30	24	1011,85		
25	907,63	25	1015,96		
26	900,48	26	1005,41		
27	944,51	27	1007,63		
Total: 26.890,43		Total: 1.989,82		Total: 8.797,71	

Quadra D	
Lote	Área m²
01	1035,40
02	954,42
Total: 1.989,82	

Escritura.....: 150.000,00 m²
Total Lote.....: 87
Área total loteada.....: 93.004,23 m²
Área Verde 7,50%: 11.250,00 m²
Vias Internas 20%: 30.000,00 m²
Área institucional 7,50%: 11.250,00 m²
Área remanescente 1.: 1.322,04 m²
Área remanescente2.: 2.097,45 m²
Área remanescente3.: 1.076,28 m²

136,27/132

SANTA RITA
SANTA RITA

ESTRADA MUNICIPAL


ÁREA REMANESCENTE 2
A: :11.350,00 m²

ÁREA REMANESCENTE 3
A: : 7.685,00 m²

REPRESA

CÓRREGO

BAIRRO DO VINTÉM

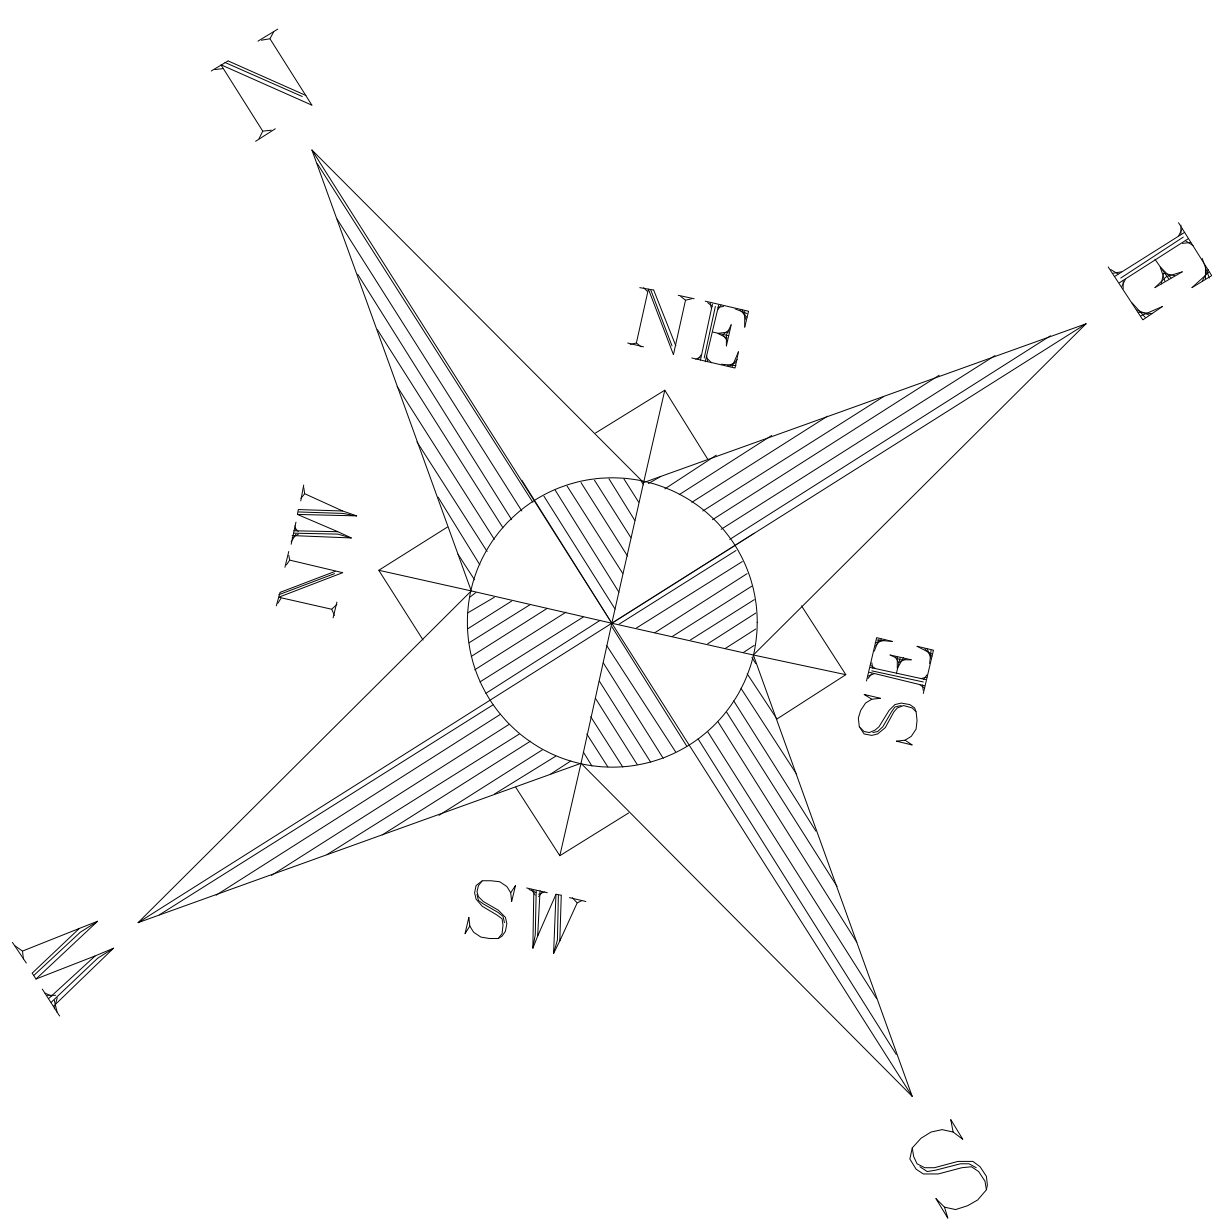

AMAUÍ SODRE ALCKMIN OU QUEM DE DIREITO

LOTES VENDIDOS

APROVAÇÕES:	
ÁREA TERRENO: 150.000,00m ²	
ÁREA LOTEADA: 93.004,23m ²	
ÁREA INSTITUCIONAL: 11.250,00m ²	
ÁREA SIST. VIÁRIO: 30.000,00m ²	
ÁREA VERDE: 11.250,00m ²	
ÁREA REMANESCENTE: 01, 02 e 03 4.495,77m ²	
SITUAÇÃO:	
TERRENO	
R.T. PROJETO: MARCUS NUNES VERGUEIRO	
R.T. EXECUÇÃO: MARCUS NUNES VERGUEIRO	
PROPRIETÁRIOS: ALEX'ANDER MENEZES CAPISTRANO DE ALCKMIN	
DÉCIO DE ALMEIDA AZEVEDO	
TÍTULO: PROJETO PAISAGÍSTICO	
CATEGORIA DE USO: LOTEAMENTO RESIDENCIAL	
DETALHE: IMPLANTAÇÃO GERAL	
PRONTO	
END: BAIRRO DO VINTÉM	ESCALA: 1:1500
CIDADE: SANTA RITA DO SAPUCAÍ/MG	DATA: OUT/2012
	FOLHA: ÚNICA