

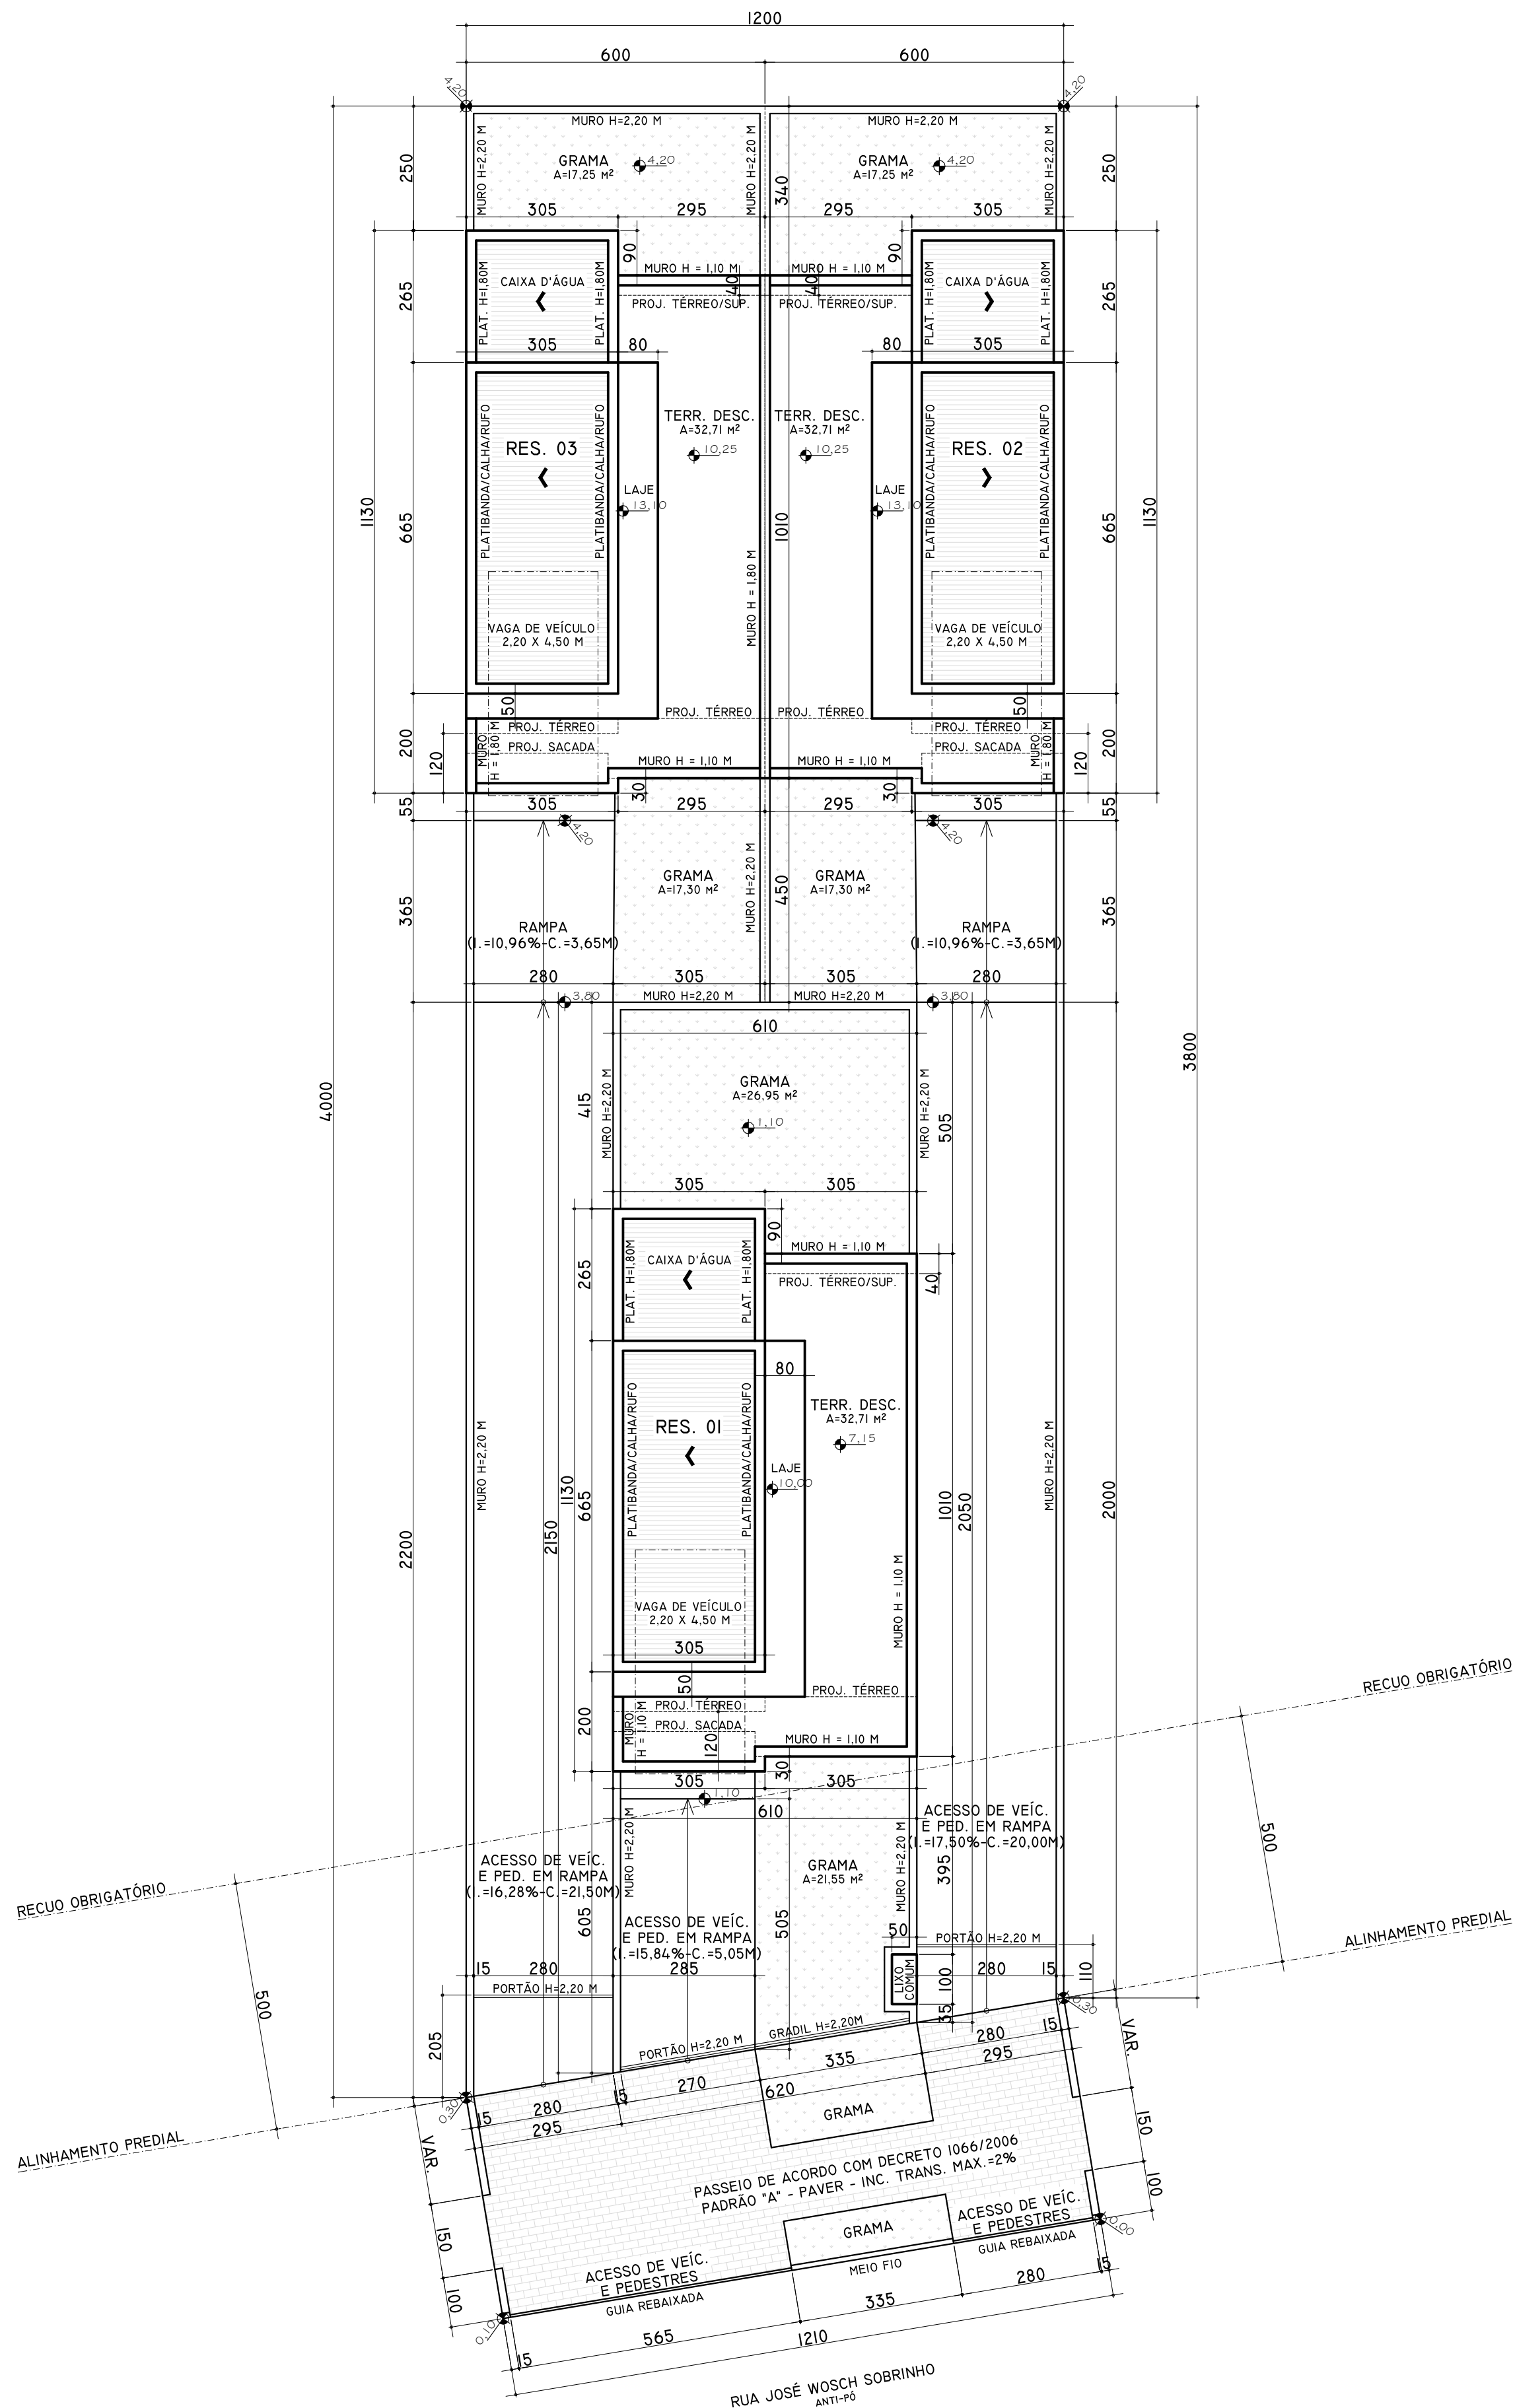


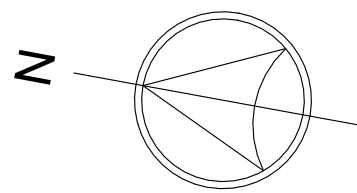

QUADRO DE ÁREAS							
	TÉRREO	2º PAVIMENTO	ÁTICO	TOTAL			
	COMPUTÁVEL	COMPUTÁVEL	NÃO COMPUTÁVEL	NÃO COMPUTÁVEL	COMPUTÁVEL	NÃO COMPUTÁVEL	TOTAL
UN. 01	56,73	61,71	02,34	20,28	118,44	22,62	141,06
UN. 02	55,88	60,74	02,34	20,28	116,62	22,62	139,24
UN. 03	55,88	60,74	02,34	20,28	116,62	22,62	139,24
TOTAL	168,49	183,19	7,02	60,84	351,68	67,86	419,54

QUADRO ESTATÍSTICO		
ÁREA DO LOTE	469,95	m²
ÁREA PERMEÁVEL LOTE	117,60	m²
TAXA DE PERMEABILIDADE LOTE	25,02%	%
ÁREA DE PROJEÇÃO	183,19	m²
TAXA DE OCUPAÇÃO LOTE	38,98%	%
COEFICIENTE DE APROVEITAMENTO LOTE	0,75	
Nº DE UNIDADES HABITACIONAIS	3	
Nº DE PAVIMENTOS	2	
ALTURA TOTAL DA CONSTRUÇÃO	10,00	m
Nº DE VAGAS	3	


RESERVADO À PREFEITURA MUNICIPAL DE CURITIBA

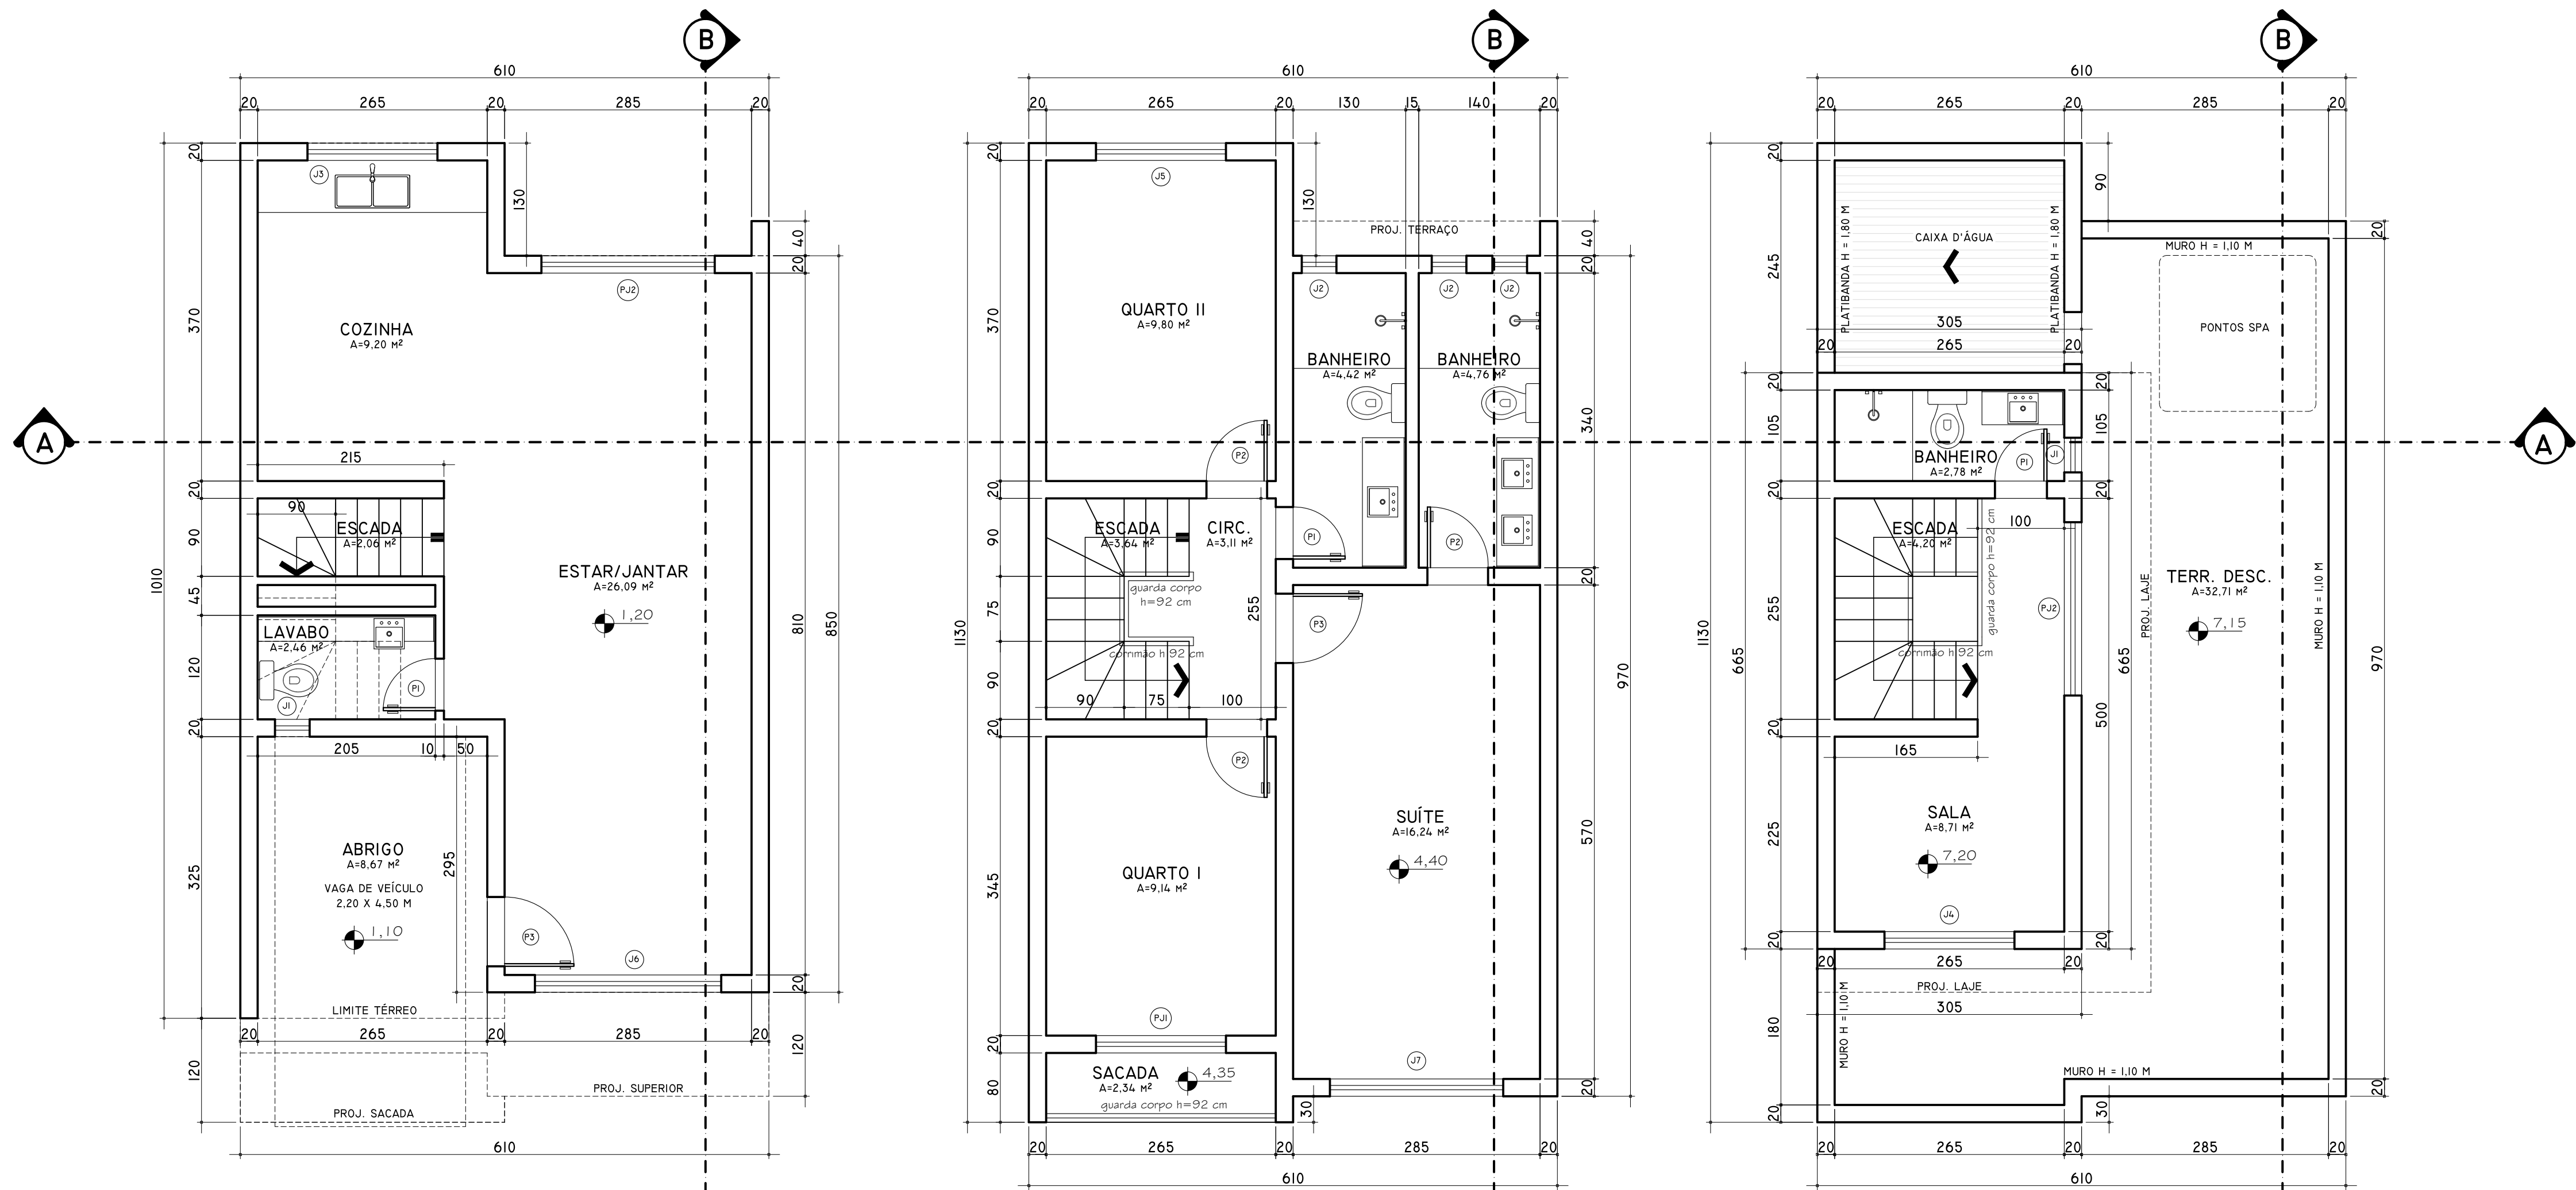


PLANTA TÉRREO - RES. 01
A COMP. = 56,73 m²
ESC 1:50

PLANTA SUPERIOR - RES 01
A COMP. = 61,71 m²
A Ñ COMP. = 2,34 m²
A TOTAL = 64,05 m²
ESC 1:50


PLANTA ÁTICO - RES. 01
A Ñ COMP. = 20,28 m²
ESC 1:50

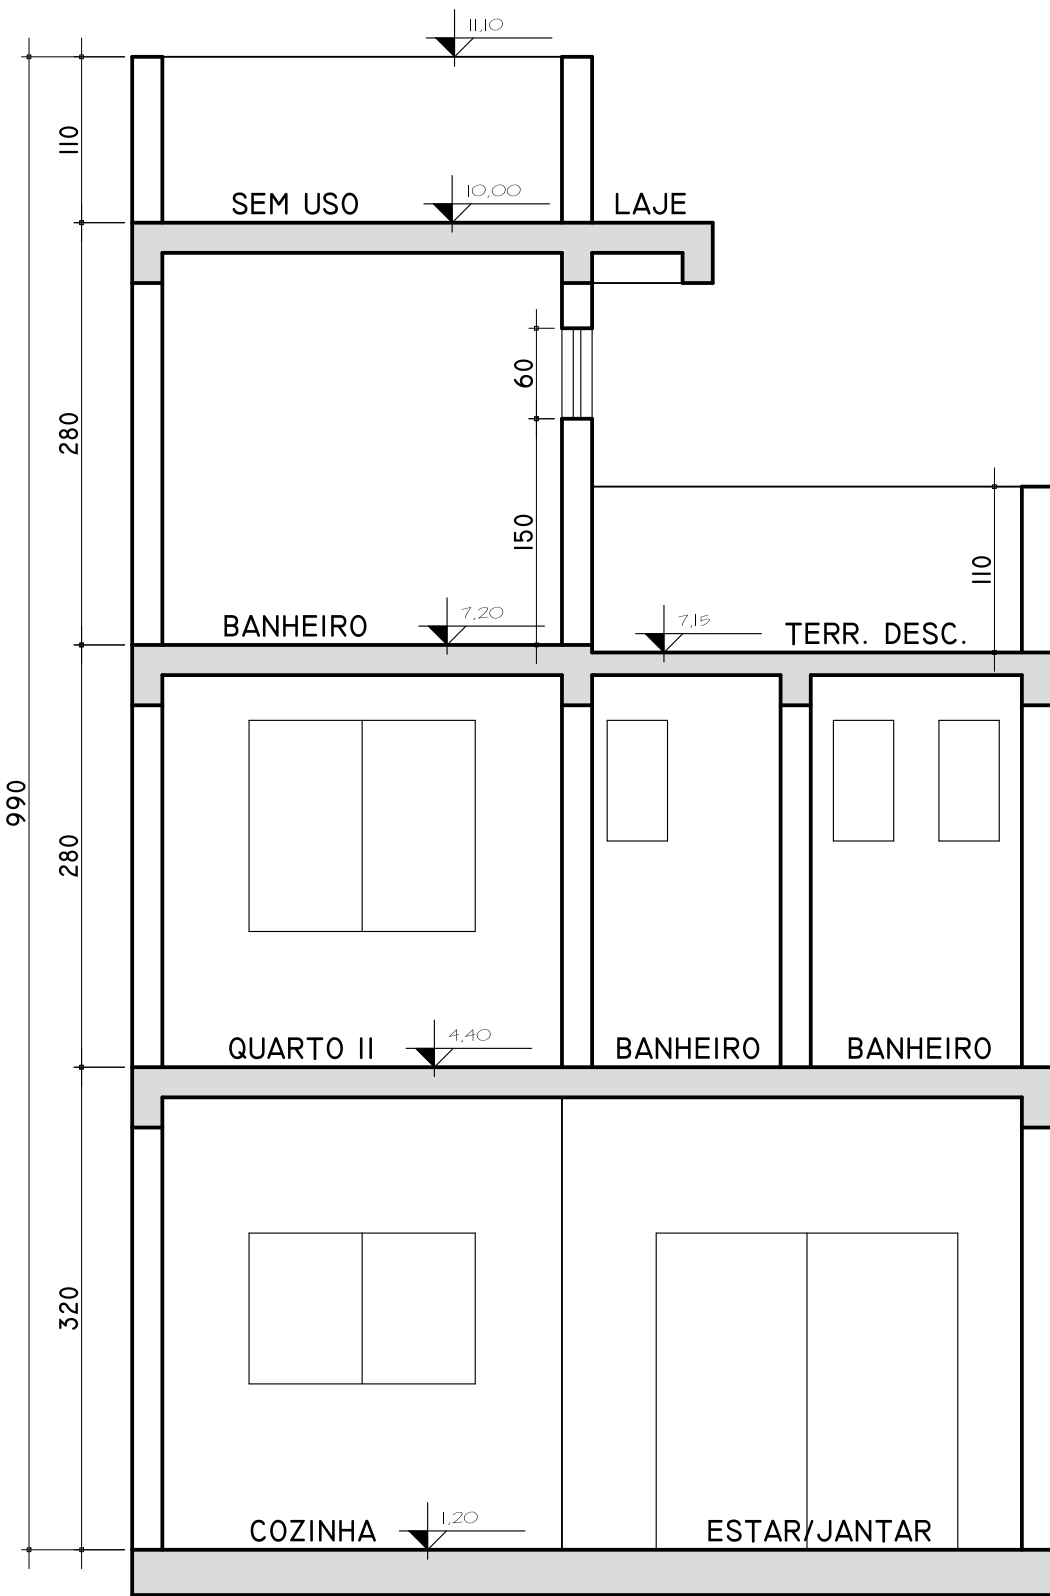

CORTE A-A
ESC 1:50

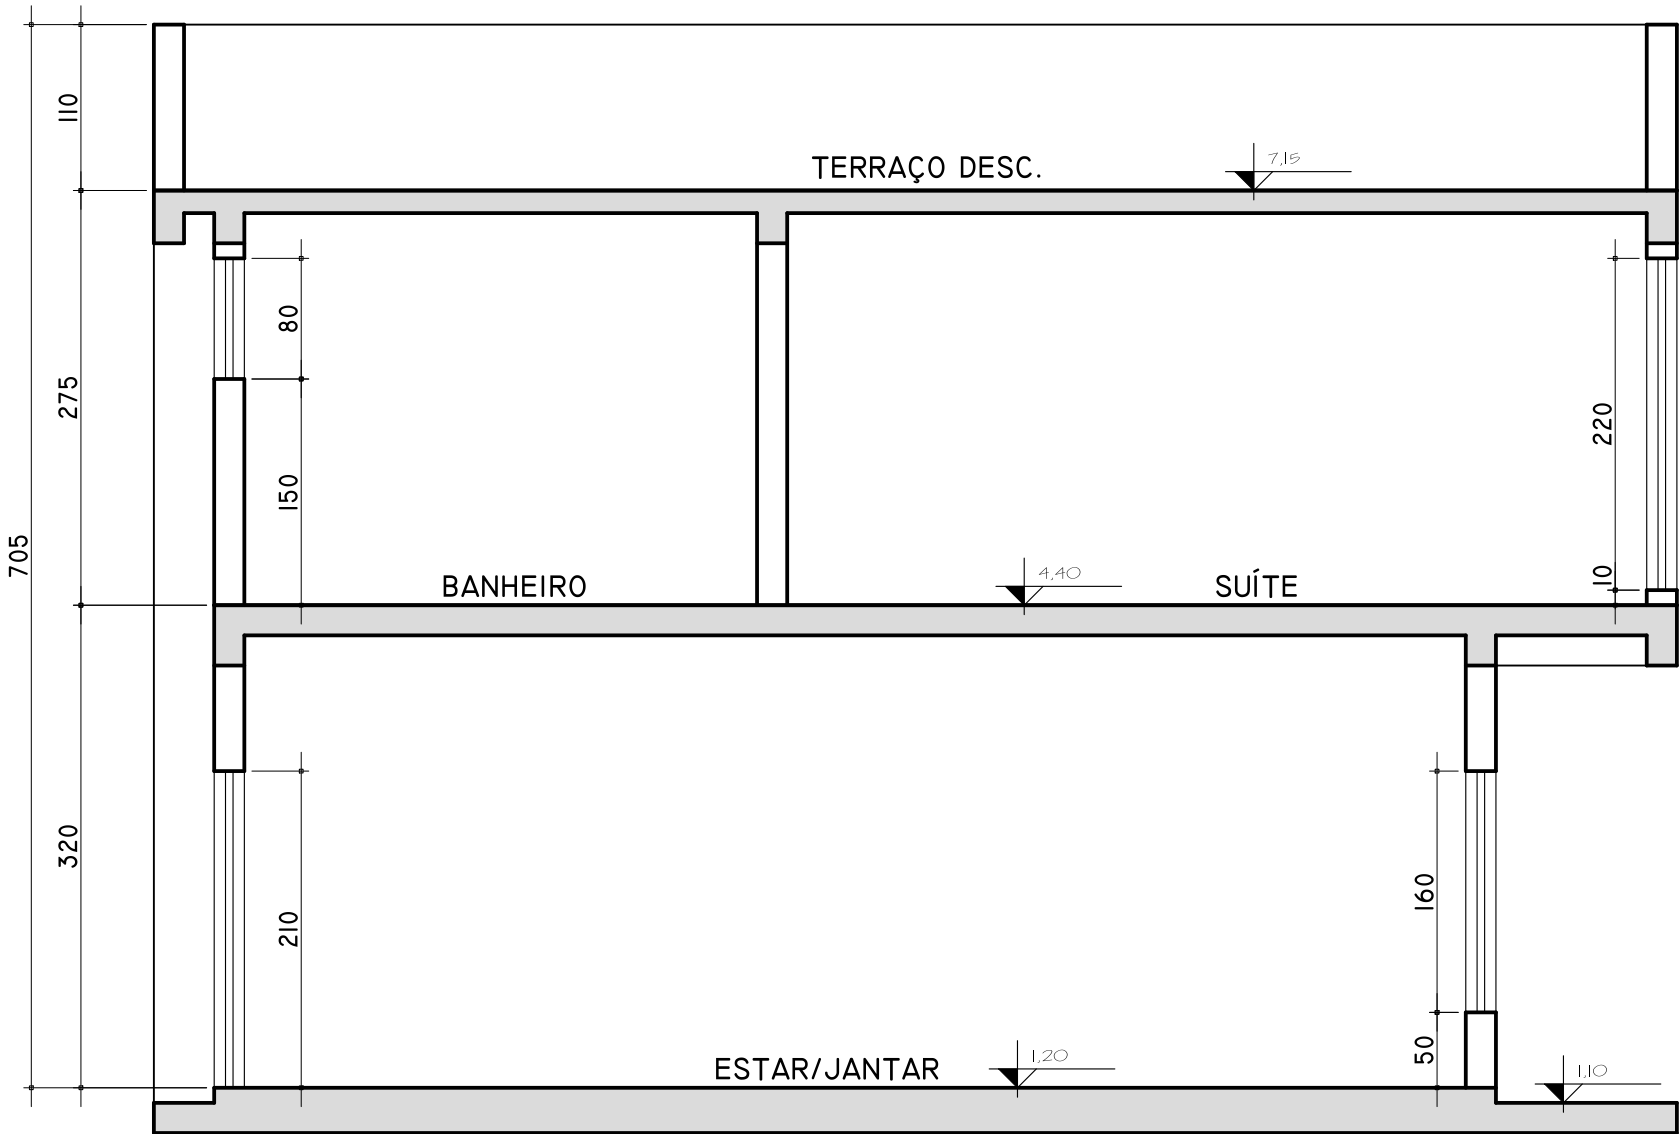


CORTE B-B
ESC 1:50

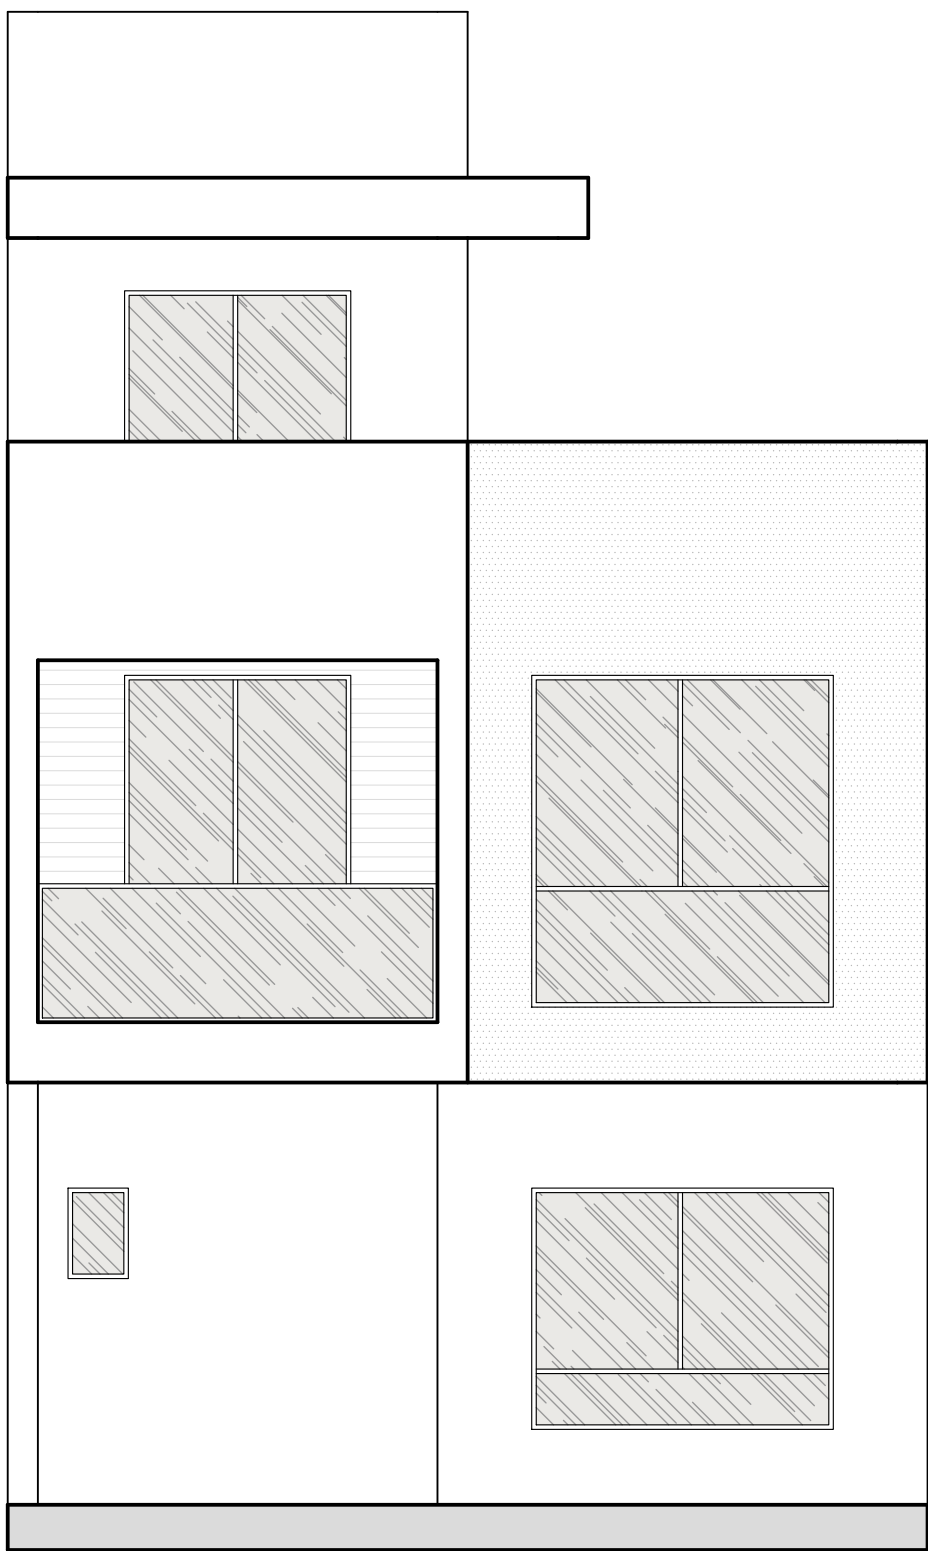


ELEVAÇÃO
ESC 1:50

ESPECIFICAÇÕES				
JANELAS				
ITEM	DIMENSÕES LARGURA/ALTURA/PEITORIL	MATERIAL	FUNCION.	QUANT.
J1	40 X 60 X 150	ALUMÍNIO/VIDRO	MÁX. AR	02
J2	40 X 80 X 150	ALUMÍNIO/VIDRO	MÁX. AR	03
J3	150 X 100 X 110	ALUMÍNIO/VIDRO	CORRER	01
J4	150 X 120 X 90	ALUMÍNIO/VIDRO	CORRER	01
J5	150 X 140 X 90	ALUMÍNIO/VIDRO	CORRER	01
J6	200 X 160 X 50	ALUMÍNIO/VIDRO	CORRER+FIXA	01
J7	200 X 220 X 10	ALUMÍNIO/VIDRO	CORRER+FIXA	01
PORTAS				
ITEM	DIMENSÕES LARGURA / ALTURA	MATERIAL	FUNCION.	QUANT.
P1	60 X 210	MADEIRA	ABRIR	03
P2	70 X 210	MADEIRA	ABRIR	03
P3	80 X 210	MADEIRA	ABRIR	02
PORTAS-JANELA				
ITEM	DIMENSÕES LARGURA / ALTURA	MATERIAL	FUNCION.	QUANT.
PJ1	150 X 230	ALUMÍNIO/VIDRO	CORRER	01
PJ2	200 X 210	ALUMÍNIO/VIDRO	CORRER	02
DIVERSOS				
COTA DE NÍVEL REFERENTE AO PISO ACABADO				
COTA DE NÍVEL REFERENTE AO PISO ACABADO				
MEDIDAS DO PROJETO EM CENTÍMETROS				


RESERVADO À PREFEITURA MUNICIPAL DE CURITIBA

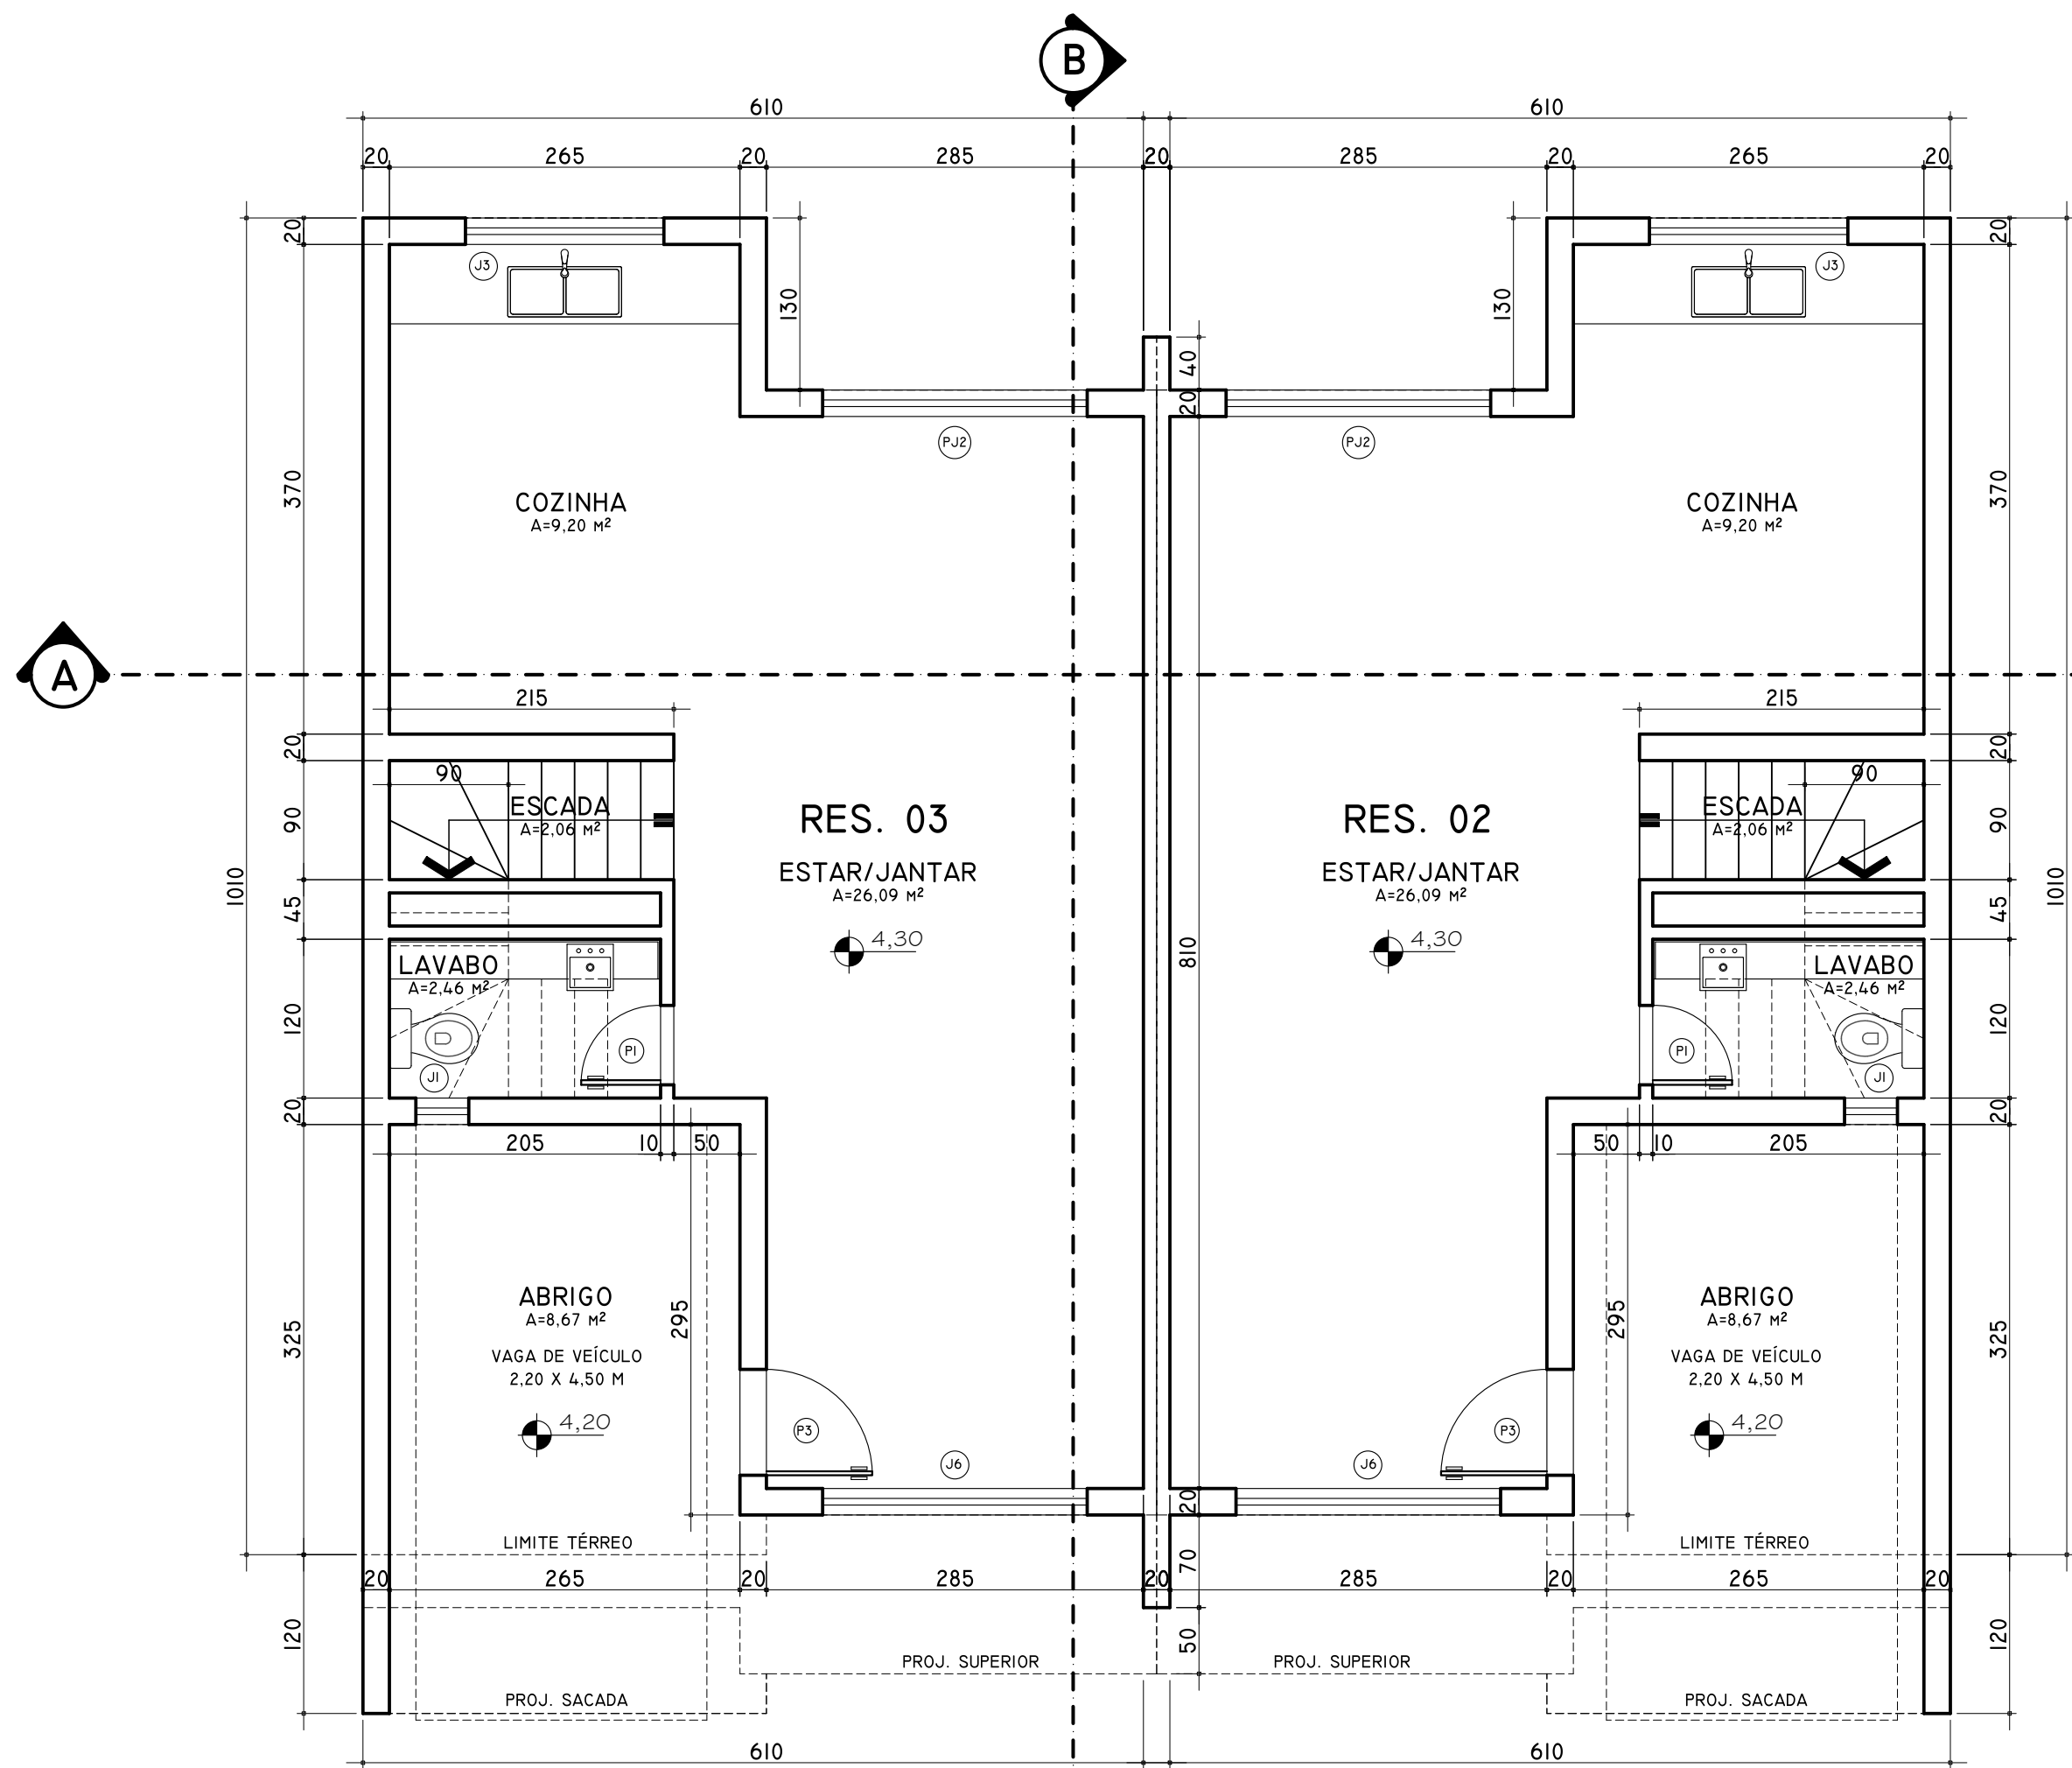


PLANTA TÉRREO - RES. 02 E 03
A COMP. = 55,88 m²
ESC 1:50

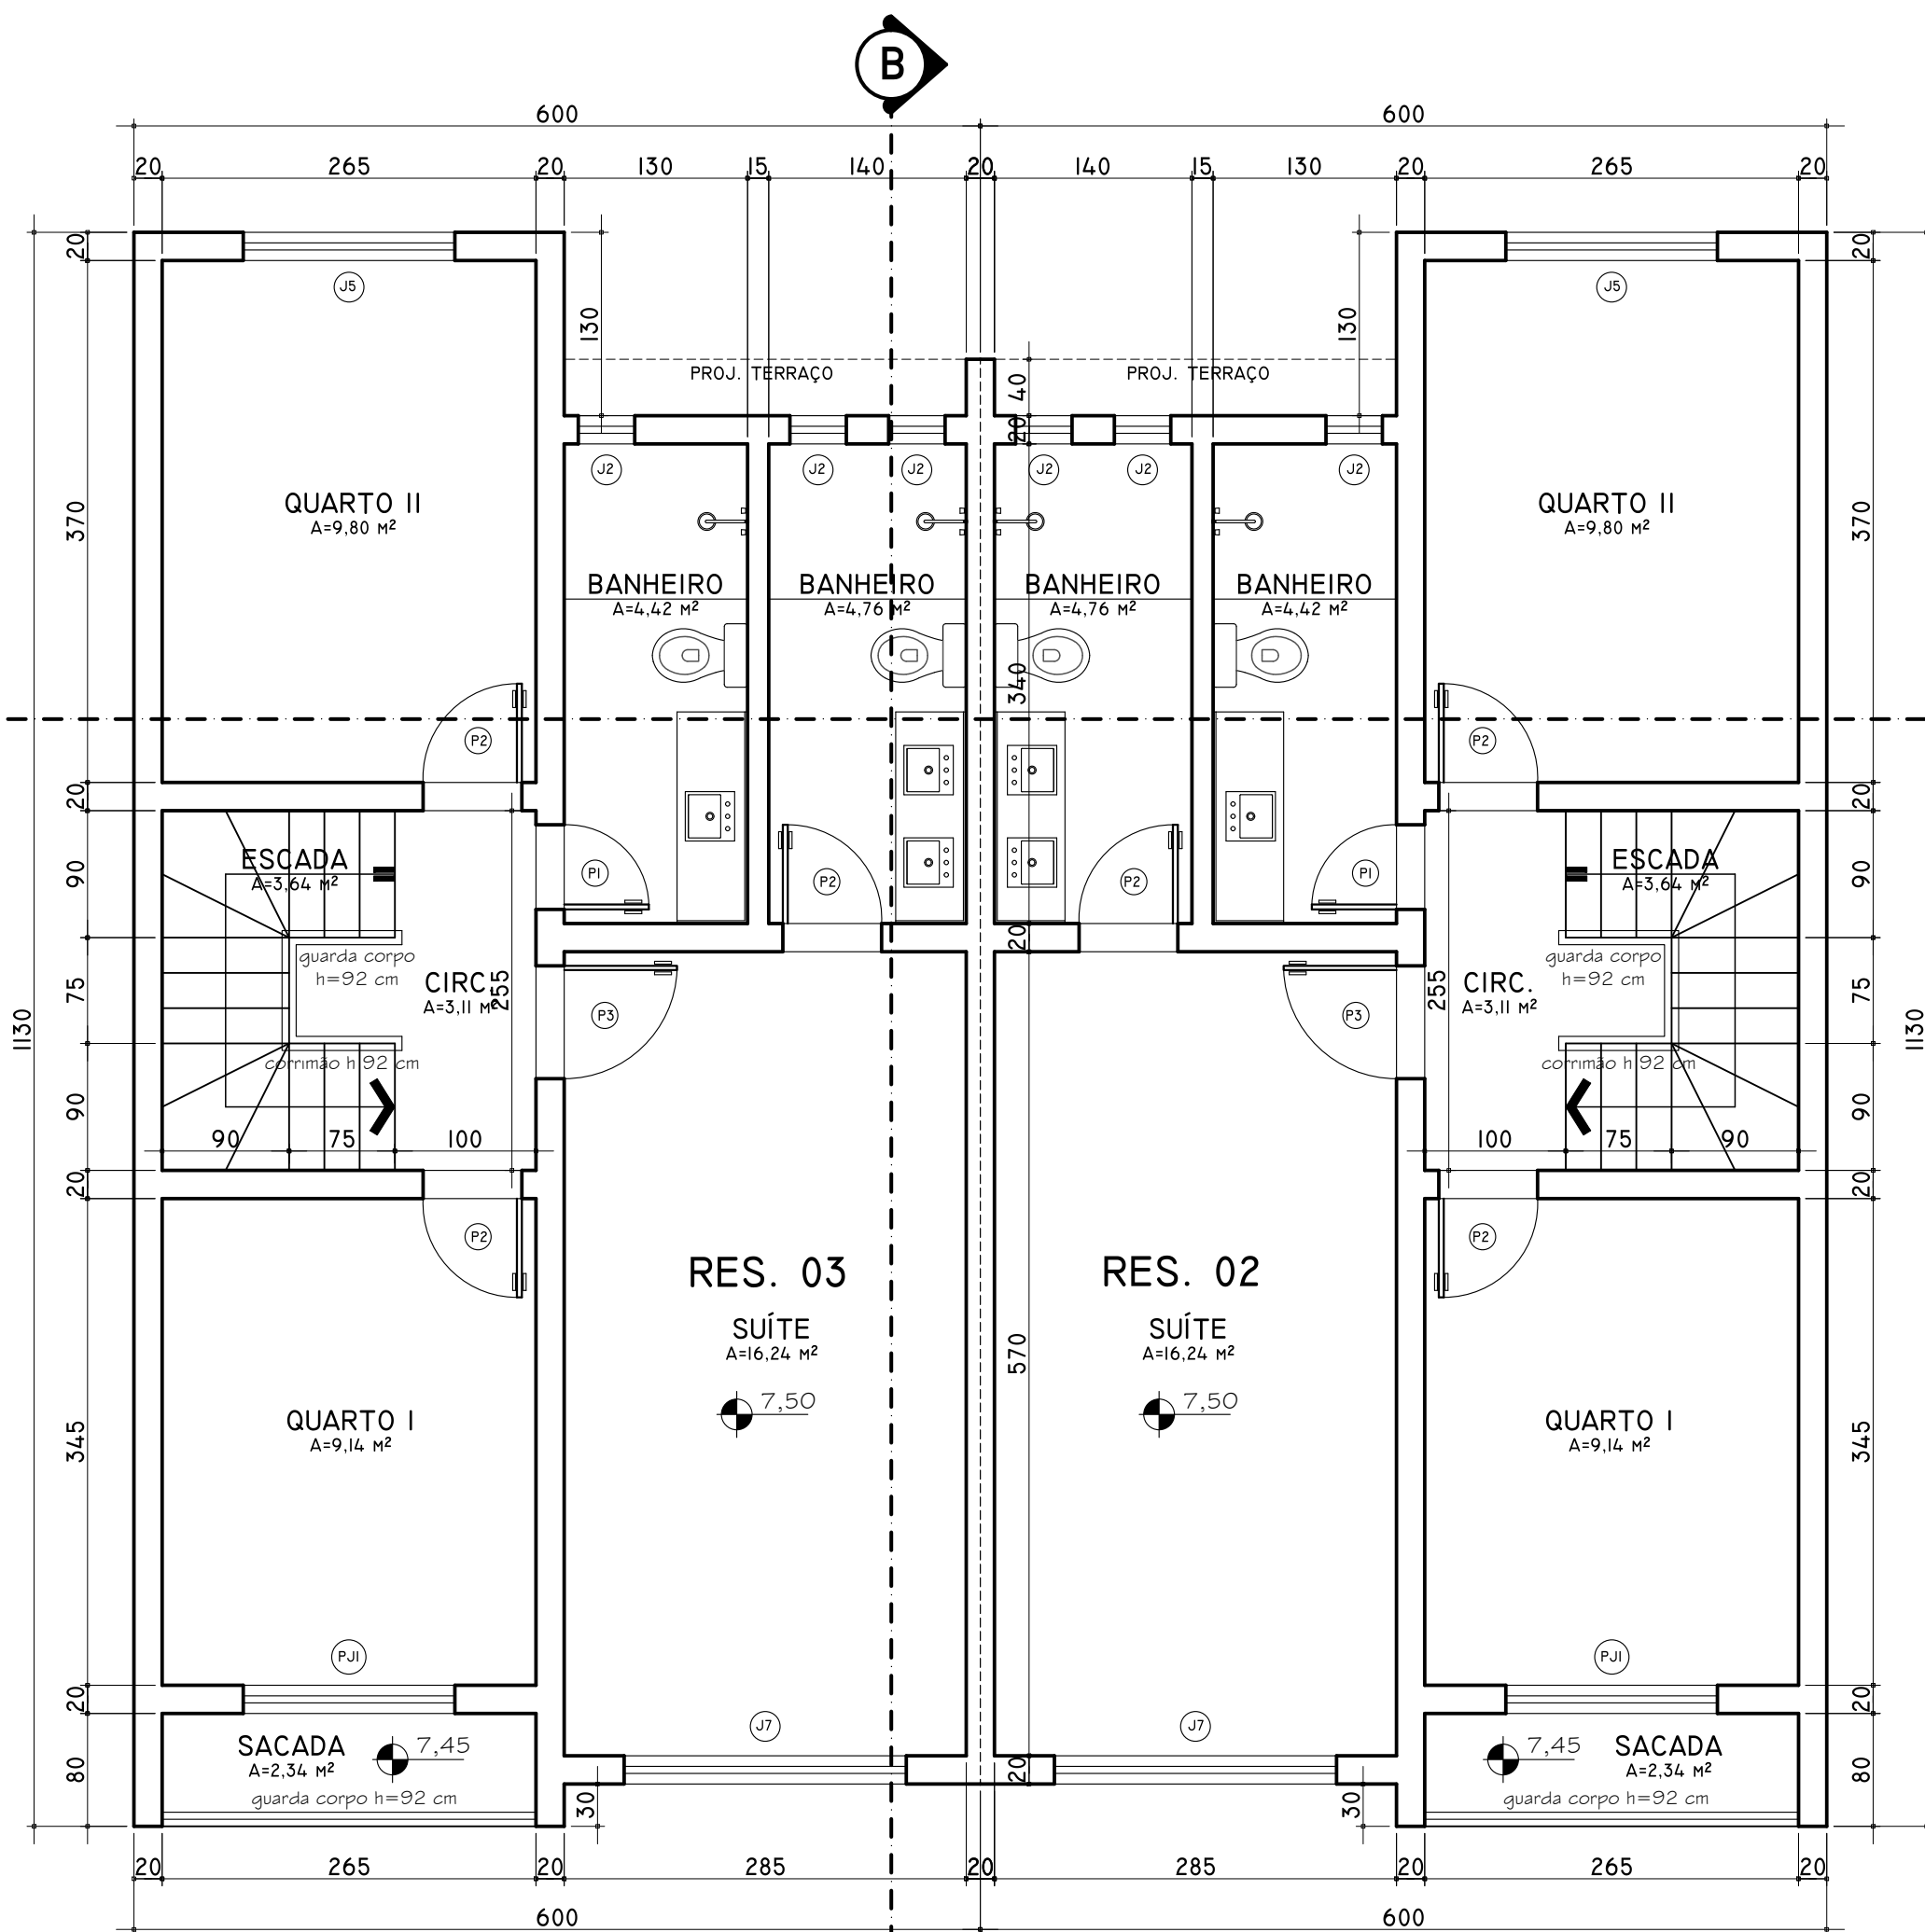


PLANTA SUPERIOR - RES 02 E 03
A COMP. = 60,74 m²
A Ñ COMP. = 2,34 m²
A TOTAL = 63,08 m²
ESC 1:50

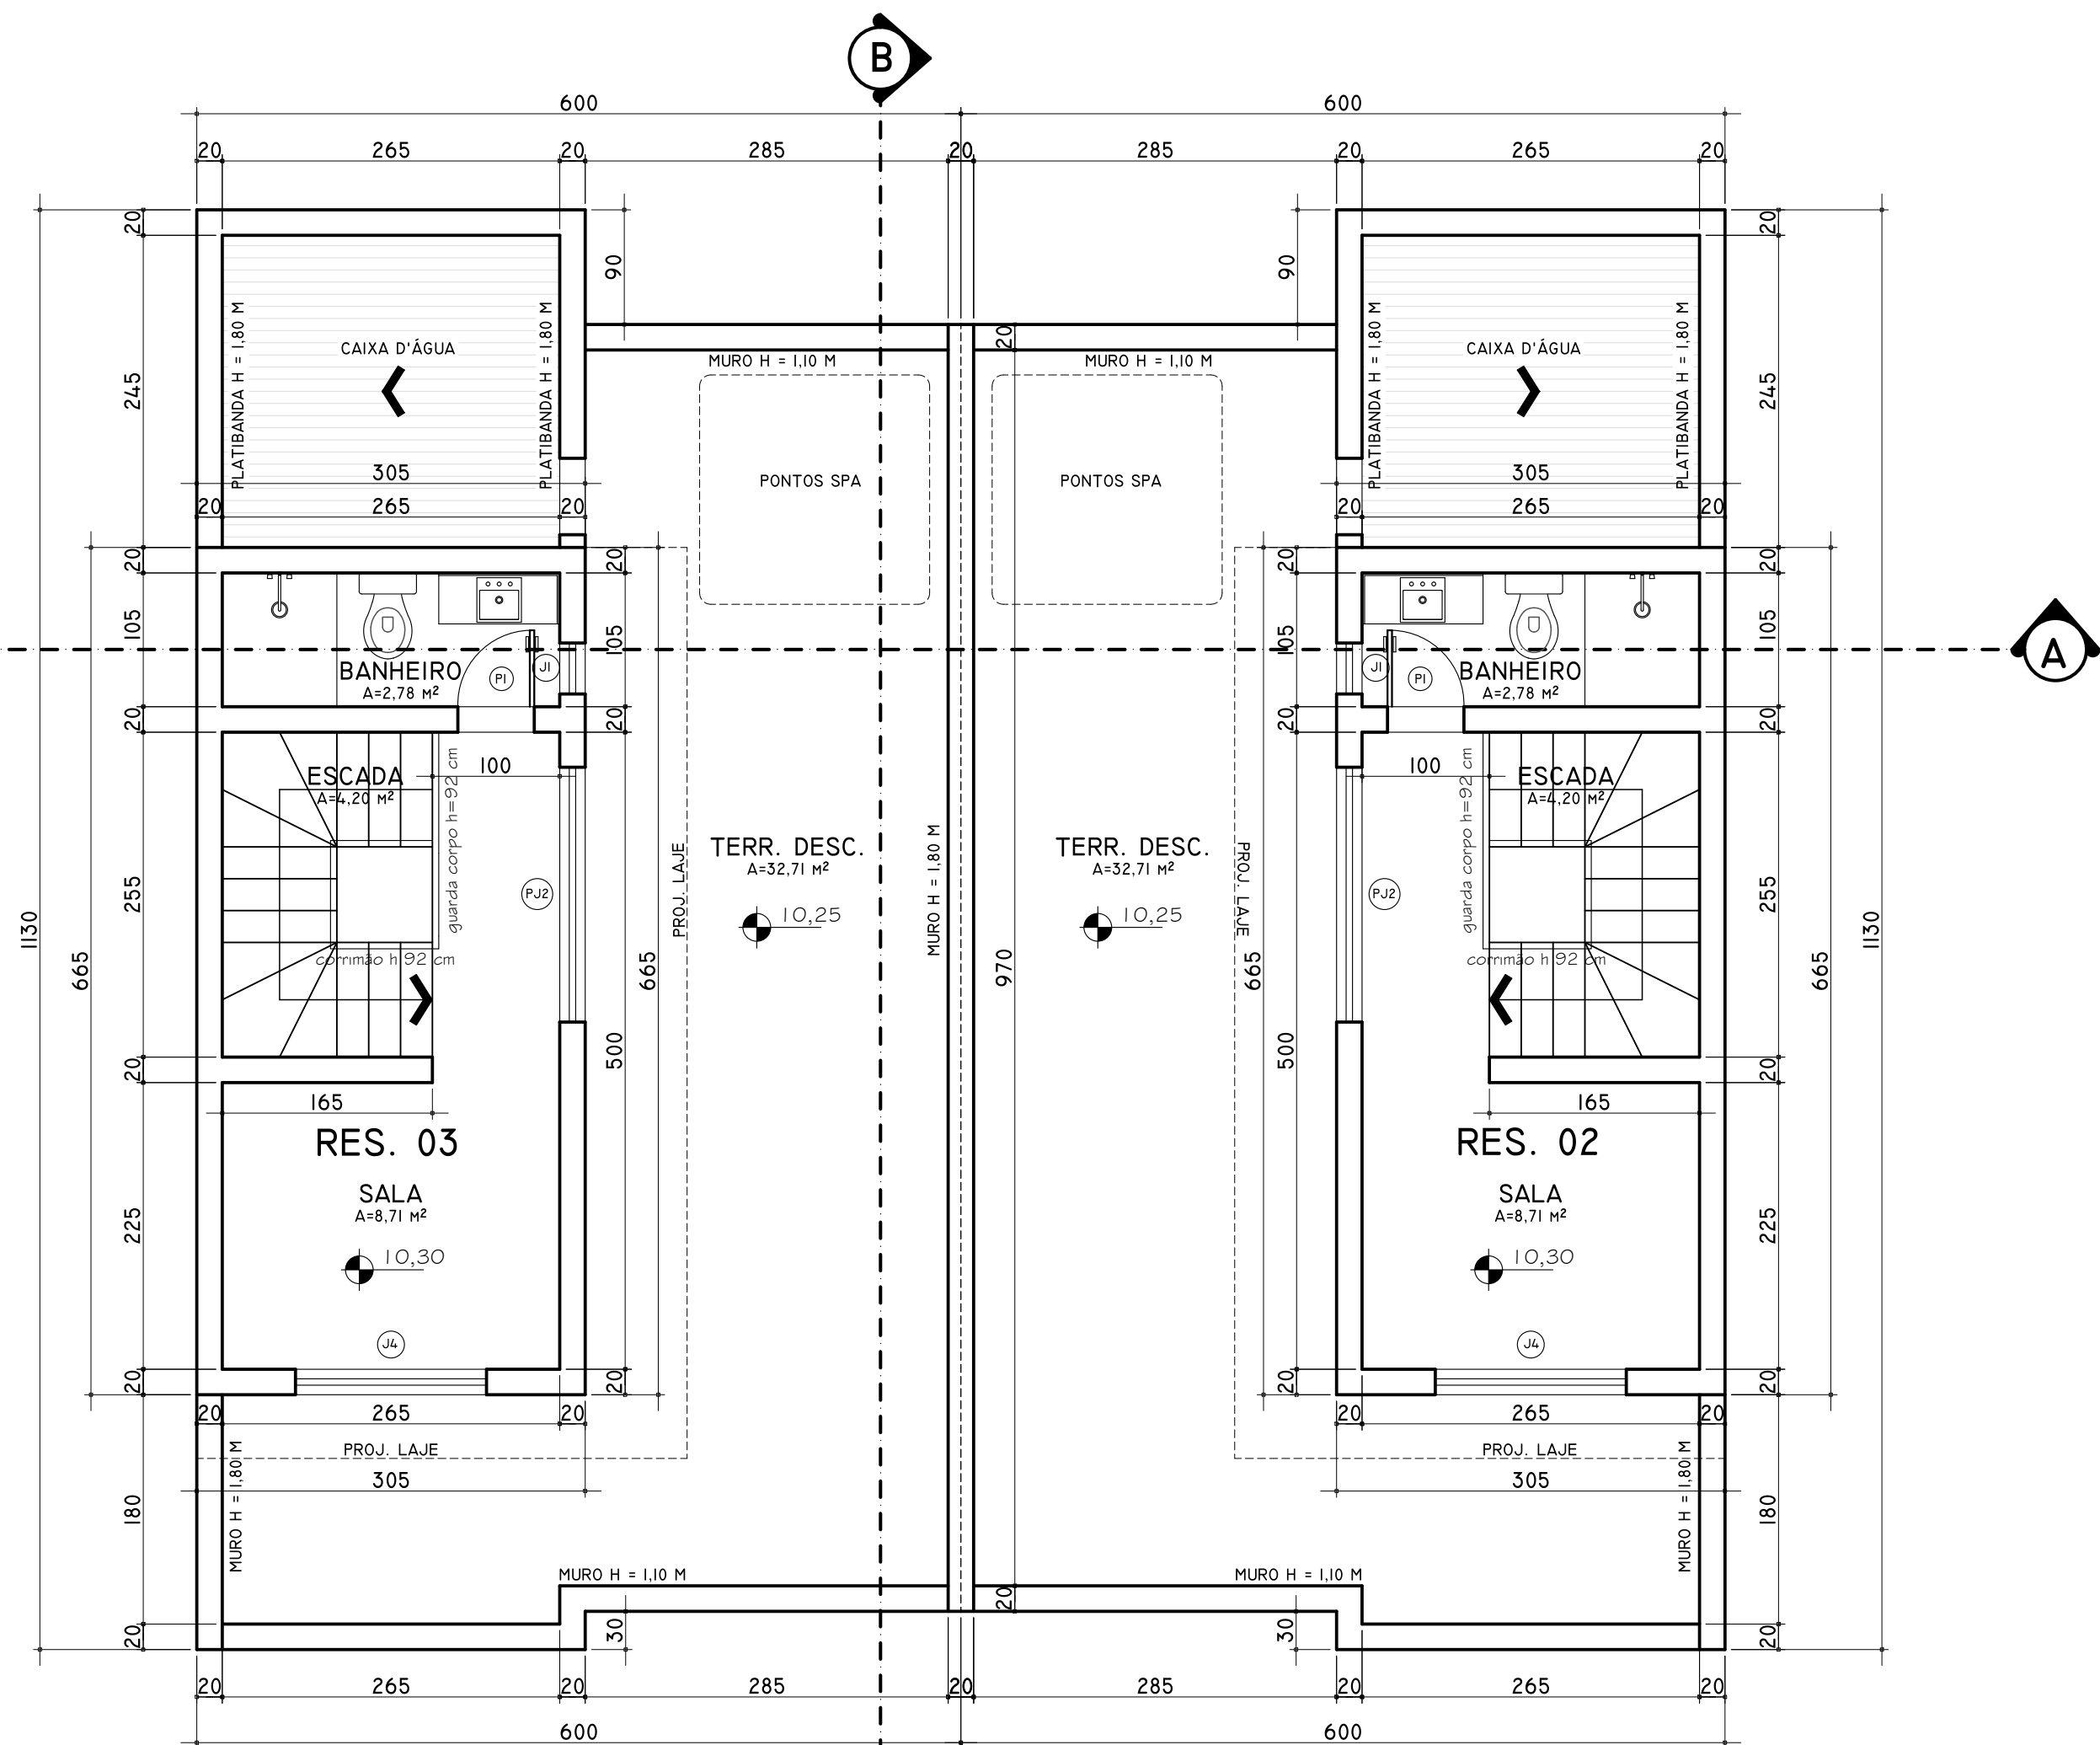


PLANTA ÁTICO - RES. 02 E 03
A Ñ COMP. = 20,28 m²
ESC 1:50

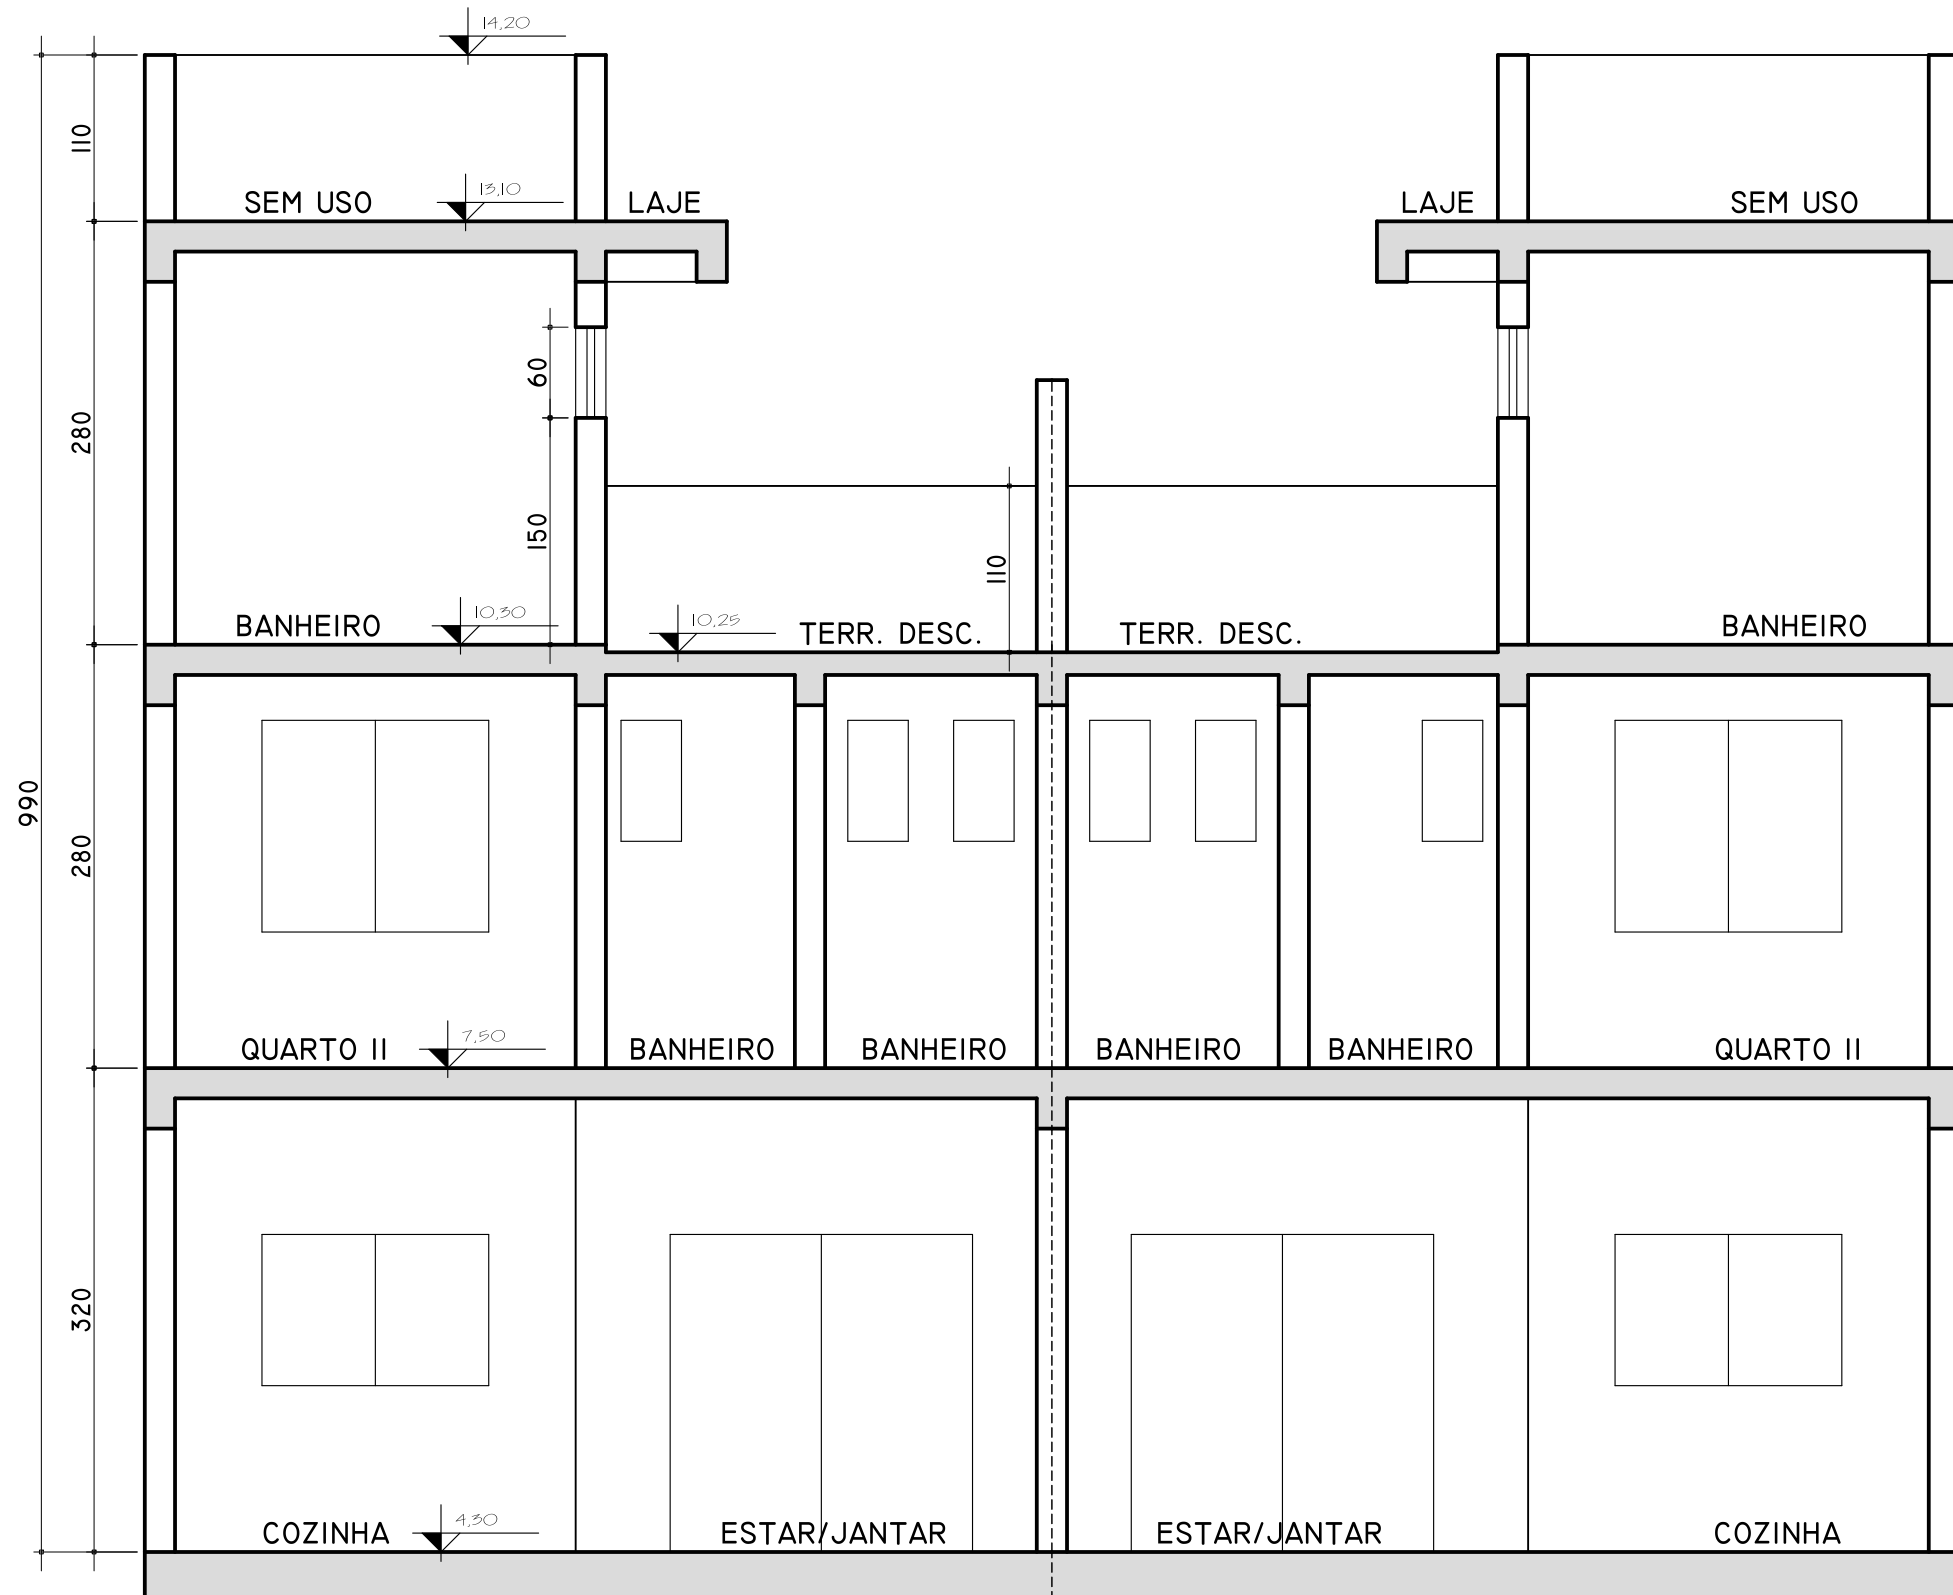

CORTE A-A
ESC 1:50

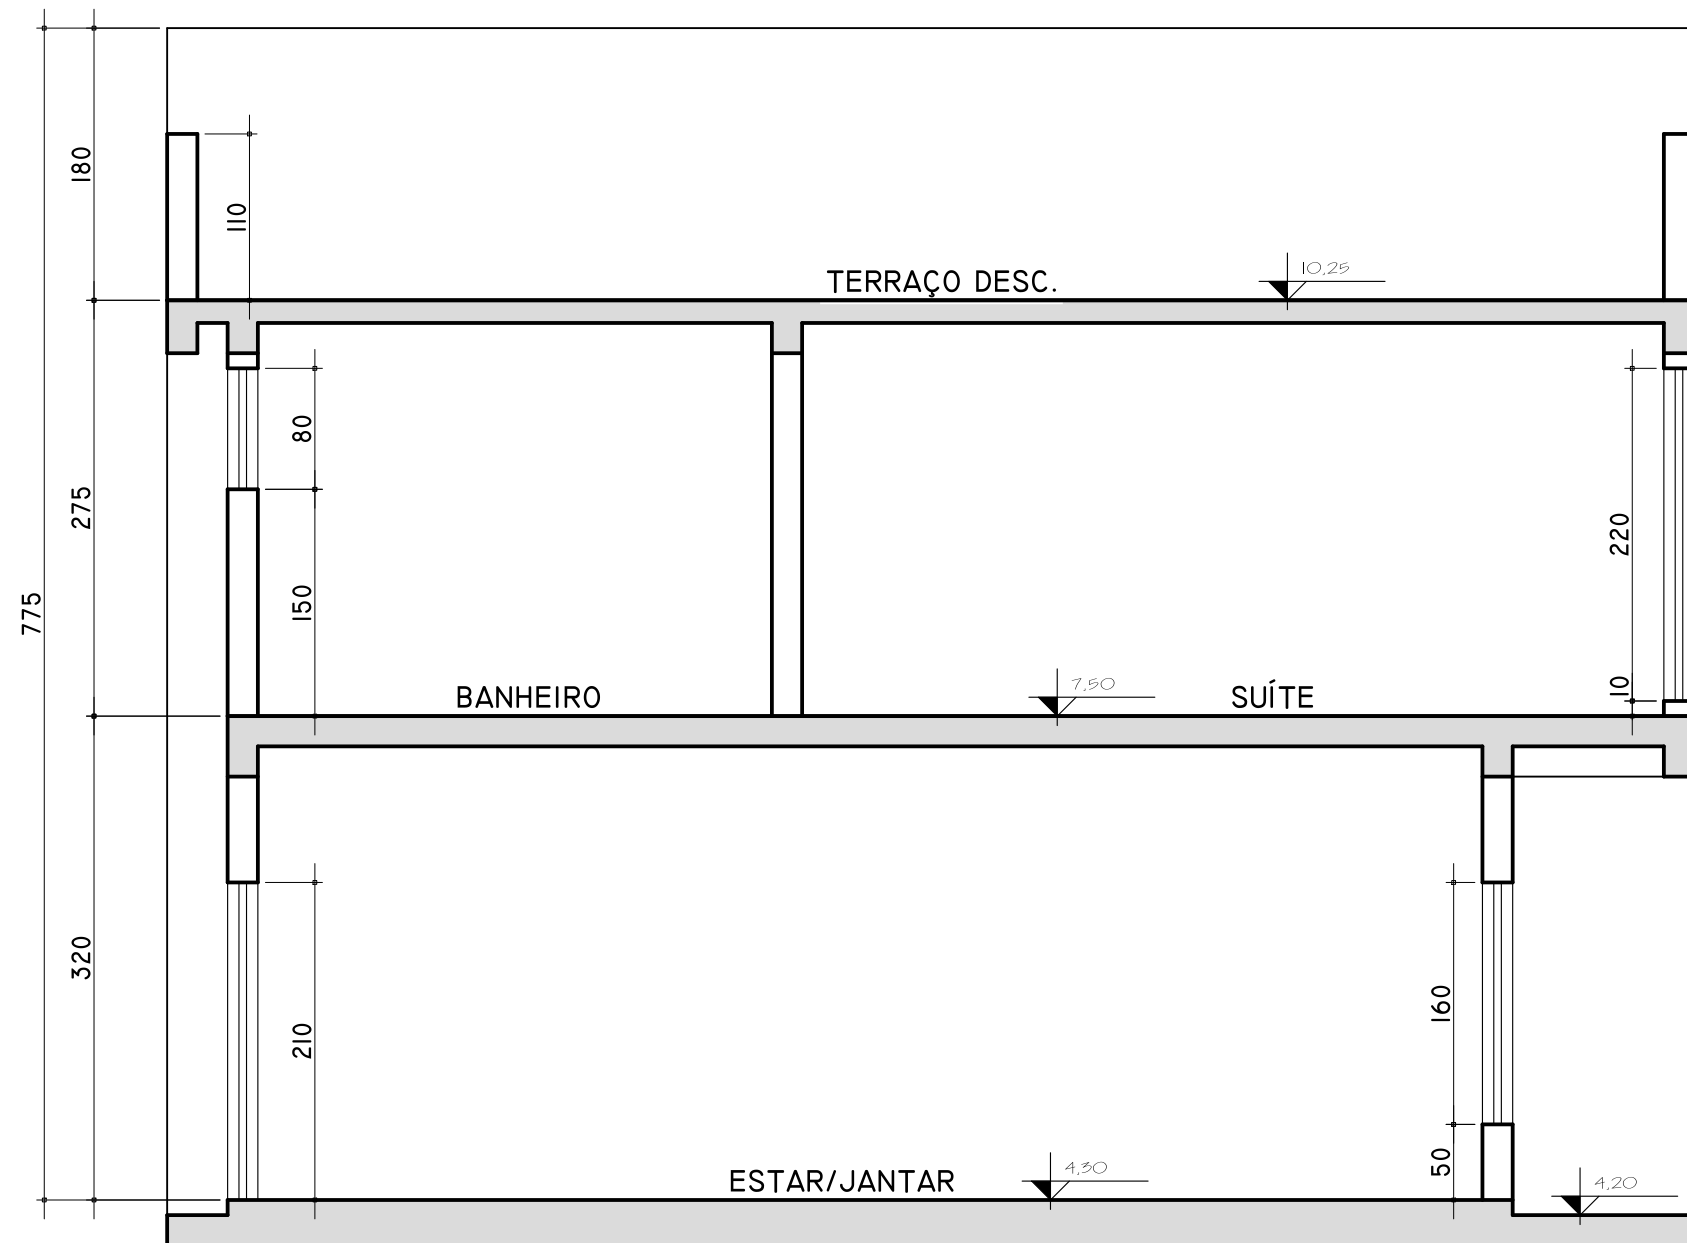

CORTE B-B
ESC 1:50

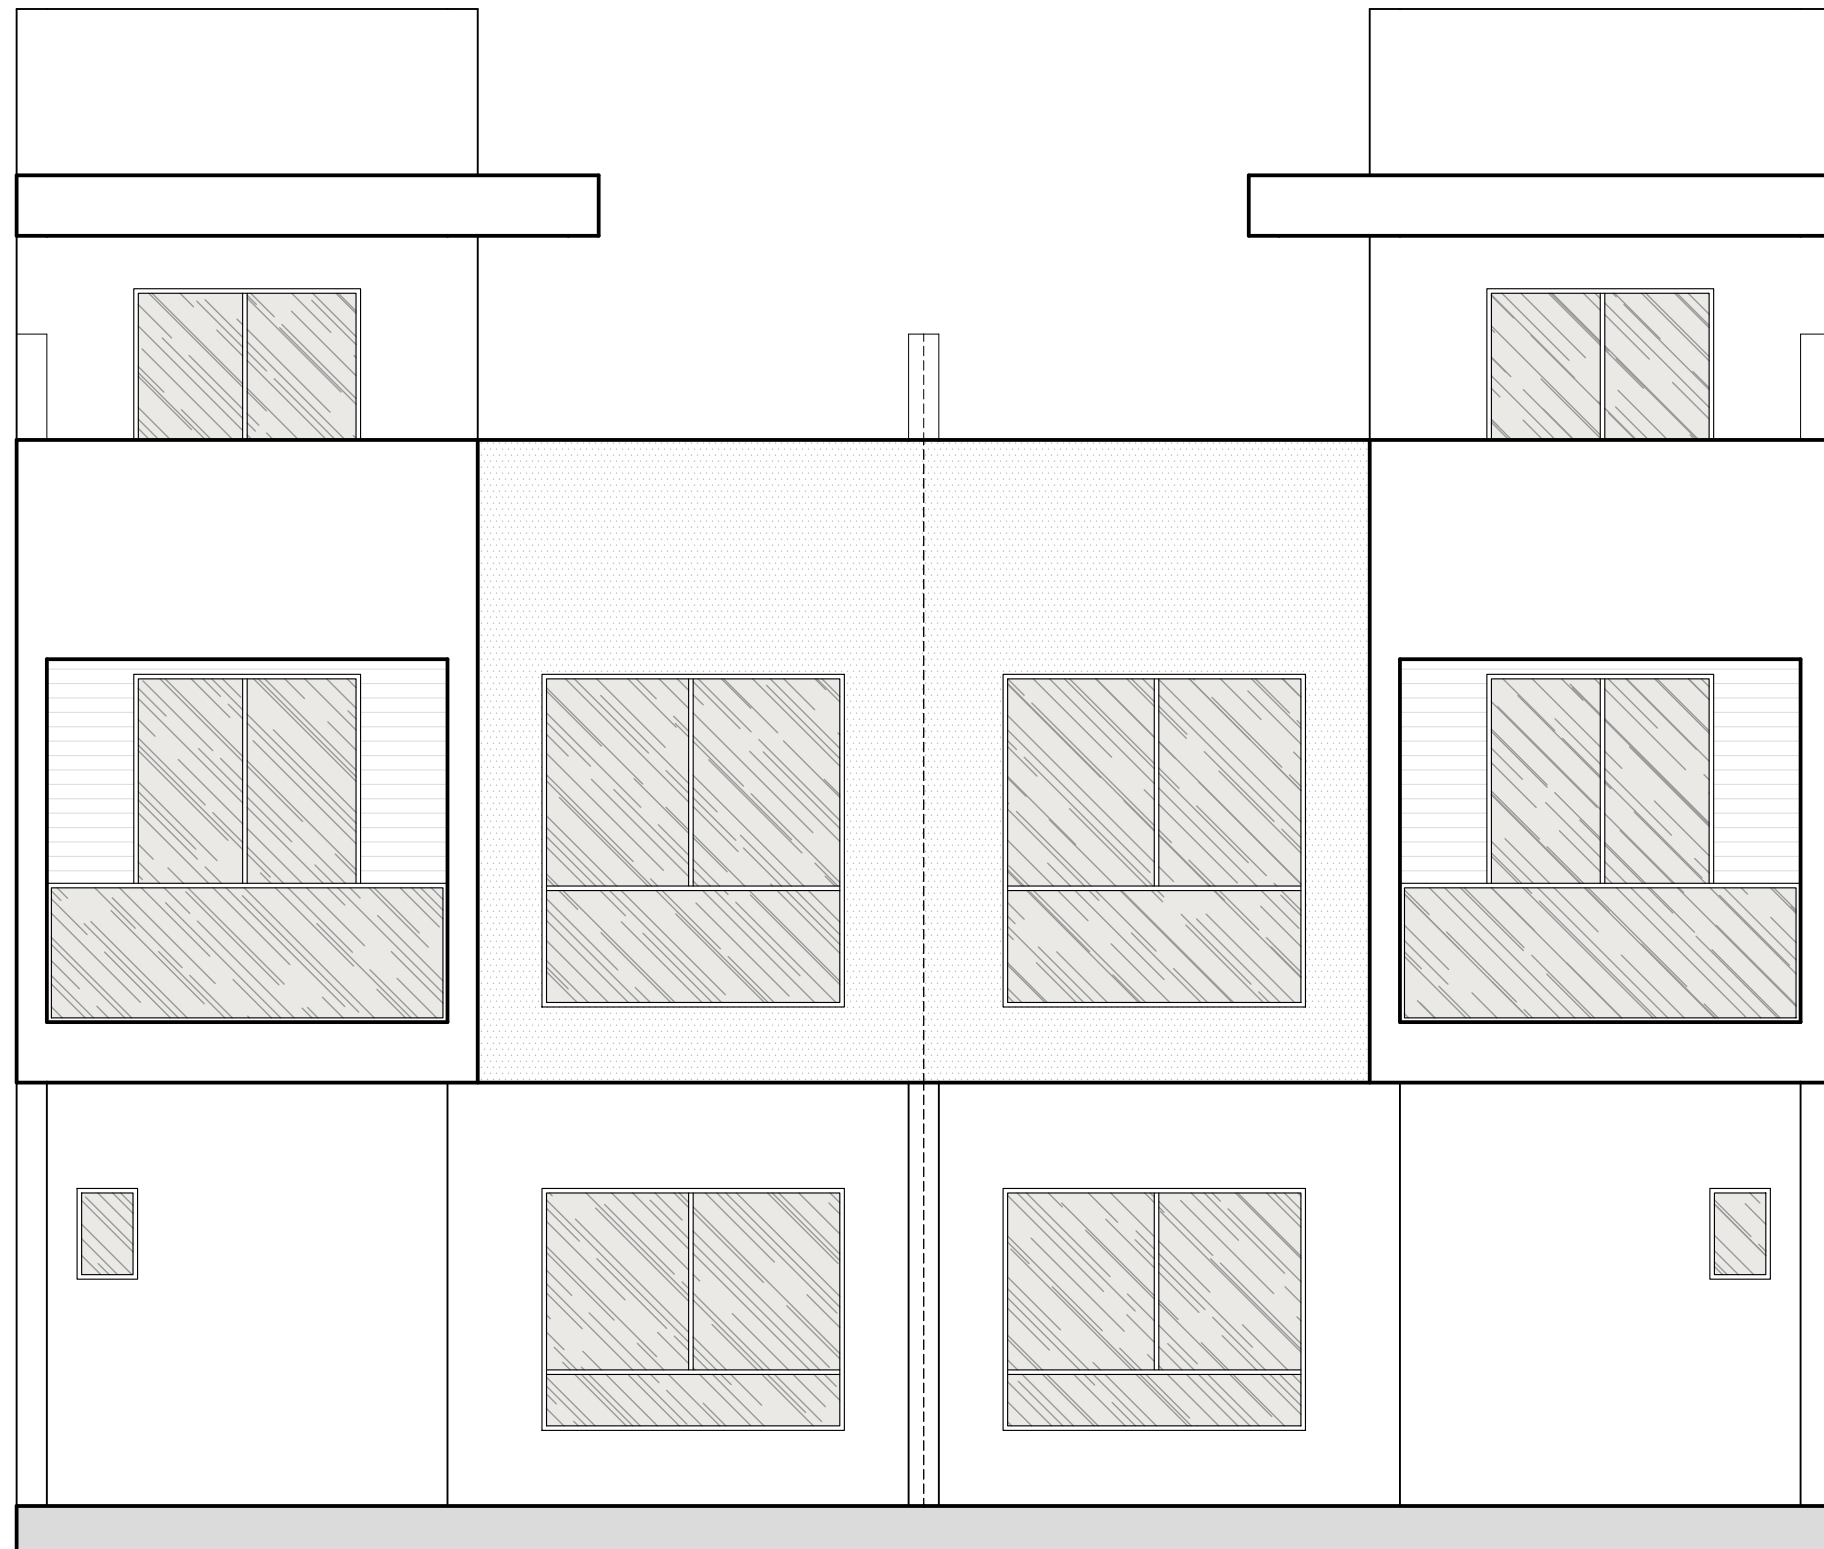

ELEVAÇÃO
ESC 1:50

ESPECIFICAÇÕES

JANELAS				
ITEM	DIMENSÕES LARGURA / ALTURA	MATERIAL	FUNCION.	QUANT.
J1	40 X 80 X 150	ALUMÍNIO/VIDRO	MÁX. AR	04
J2	40 X 80 X 150	ALUMÍNIO/VIDRO	MÁX. AR	06
J3	150 X 100 X 110	ALUMÍNIO/VIDRO	CORRER	02
J4	150 X 120 X 90	ALUMÍNIO/VIDRO	CORRER	02
J5	150 X 140 X 90	ALUMÍNIO/VIDRO	CORRER	02
J6	200 X 160 X 50	ALUMÍNIO/VIDRO	CORRER+FIXA	02
J7	200 X 220 X 10	ALUMÍNIO/VIDRO	CORRER+FIXA	02

PORTAS				
ITEM	DIMENSÕES LARGURA / ALTURA	MATERIAL	FUNCION.	QUANT.
P1	60 X 210	MADEIRA	ABRIR	06
P2	70 X 210	MADEIRA	ABRIR	06
P3	80 X 210	MADEIRA	ABRIR	04

PORTAS-JANELA				
ITEM	DIMENSÕES LARGURA / ALTURA	MATERIAL	FUNCION.	QUANT.
PJ1	150 X 230	ALUMÍNIO/VIDRO	CORRER	02
PJ2	200 X 210	ALUMÍNIO/VIDRO	CORRER	04

DIVERSOS				
COTA DE NÍVEL REFERENTE AO PISO ACABADO				
COTA DE NÍVEL REFERENTE AO PISO ACABADO				
MEDIDAS DO PROJETO EM CENTÍMETROS				