


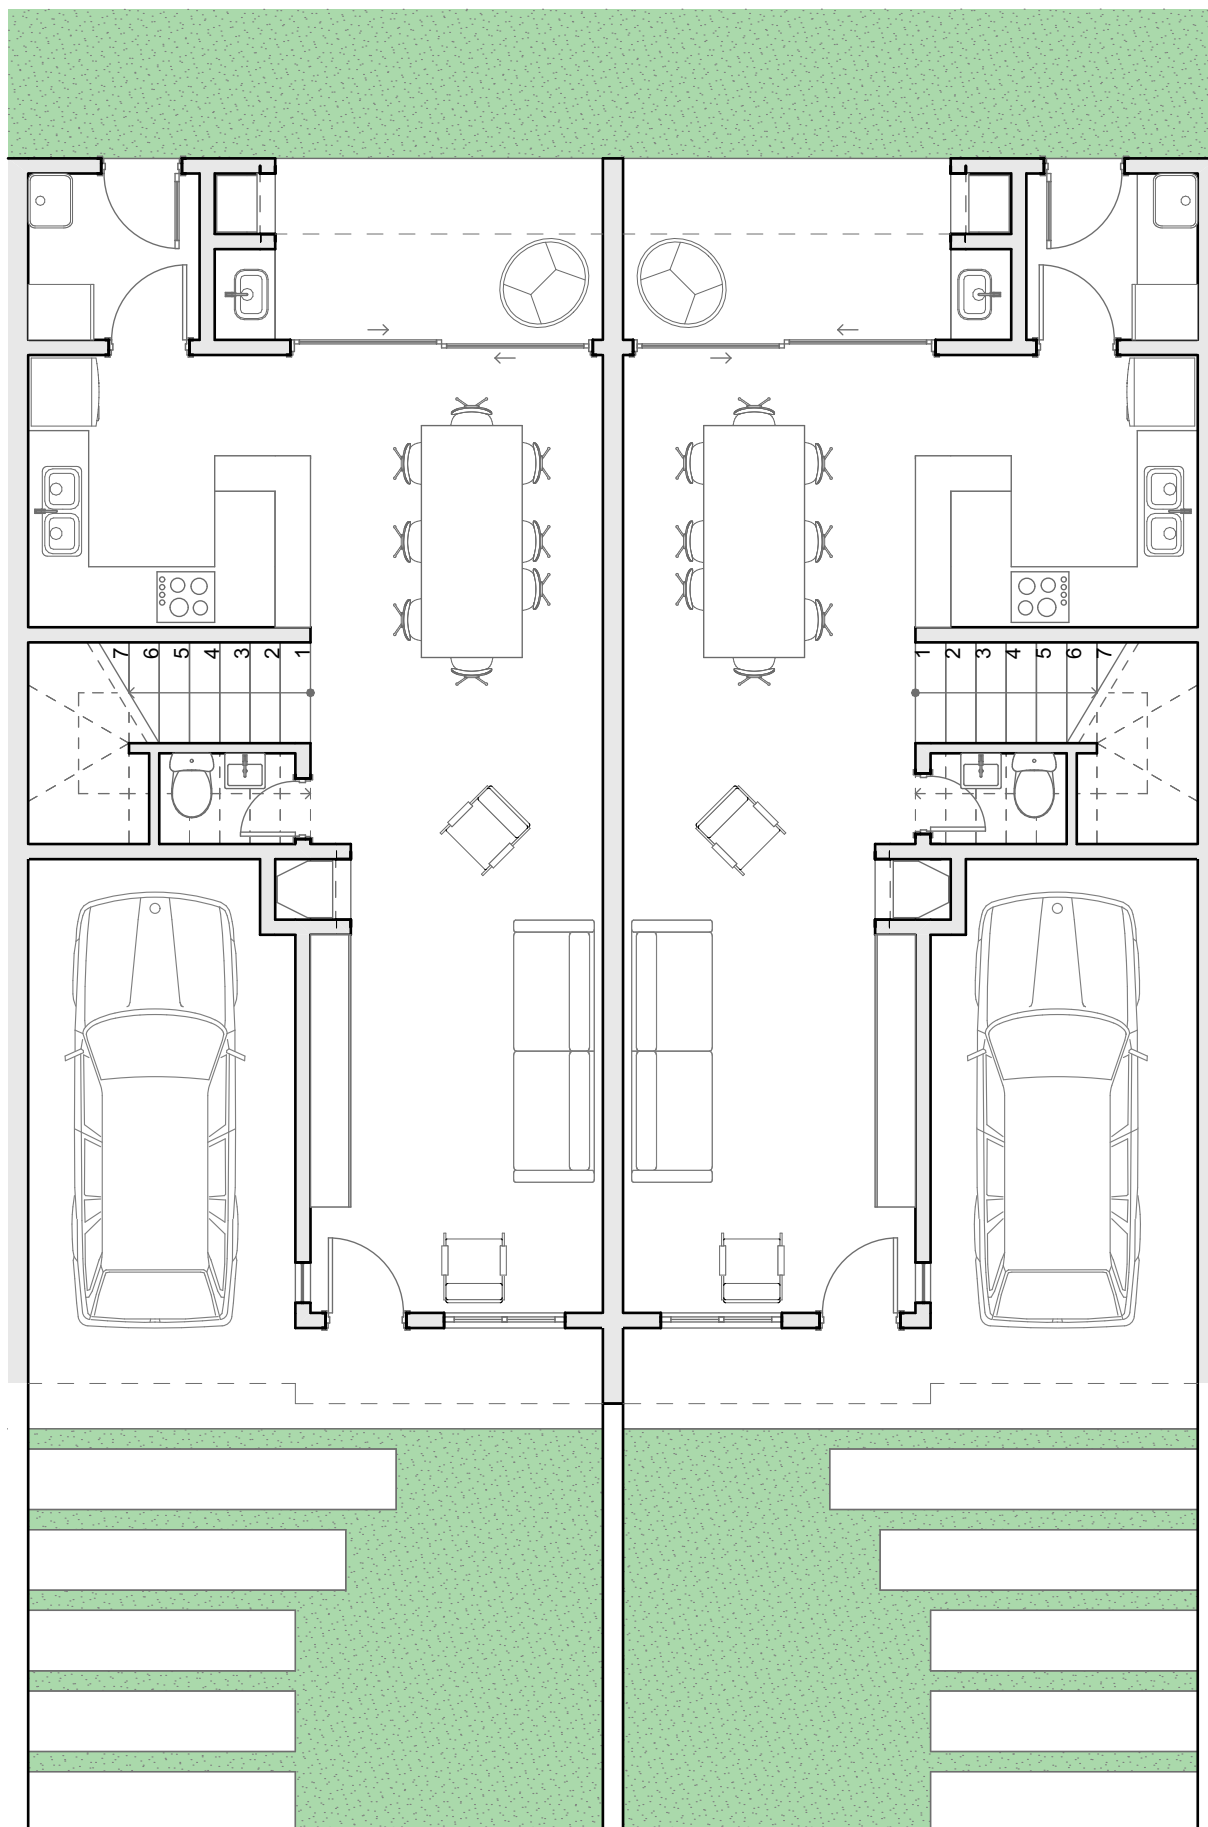

Planta pavimento térreo

Área - 63,57m²/unidade

1:75



REFERÊNCIA
Planta térreo

ESCALA
1:75

DATA
17.07.23

PROJETO JD CREPLIVE
ESTUDO PRELIMINAR_R02

RUA JOÃO DA ROCHA PIRES, QUATRO BARRAS - PR